



COMUNE DI BOLOGNA

NUOVA SCUOLA DELL'INFANZIA TEMPESTA

Via Martelli

Cod. Ed.

RILIEVO: Silvia Biasco in data agosto 2023

SCALA 1:100

PIANTA PIANO TERRA




TAV
1

NOTE:

① USCITA DI SICUREZZA DOTATA DI MANIGLIONE ANTIPANICO SPORGENTE DALL'INFISSO DI 8,5 cm (eventualmente da detrarre dalle quote indicate)

② USCITA DI SICUREZZA NON APRIBILE PERTANTO NON MISURABILE CORRETTAMENTE

I LAVORI SONO ANCORA IN CORSO E NON SONO STATI INSTALLATI BUONA PARTE DEI SANITARI
L'AREA ESTERNA E' ANCORA IN LAVORAZIONE

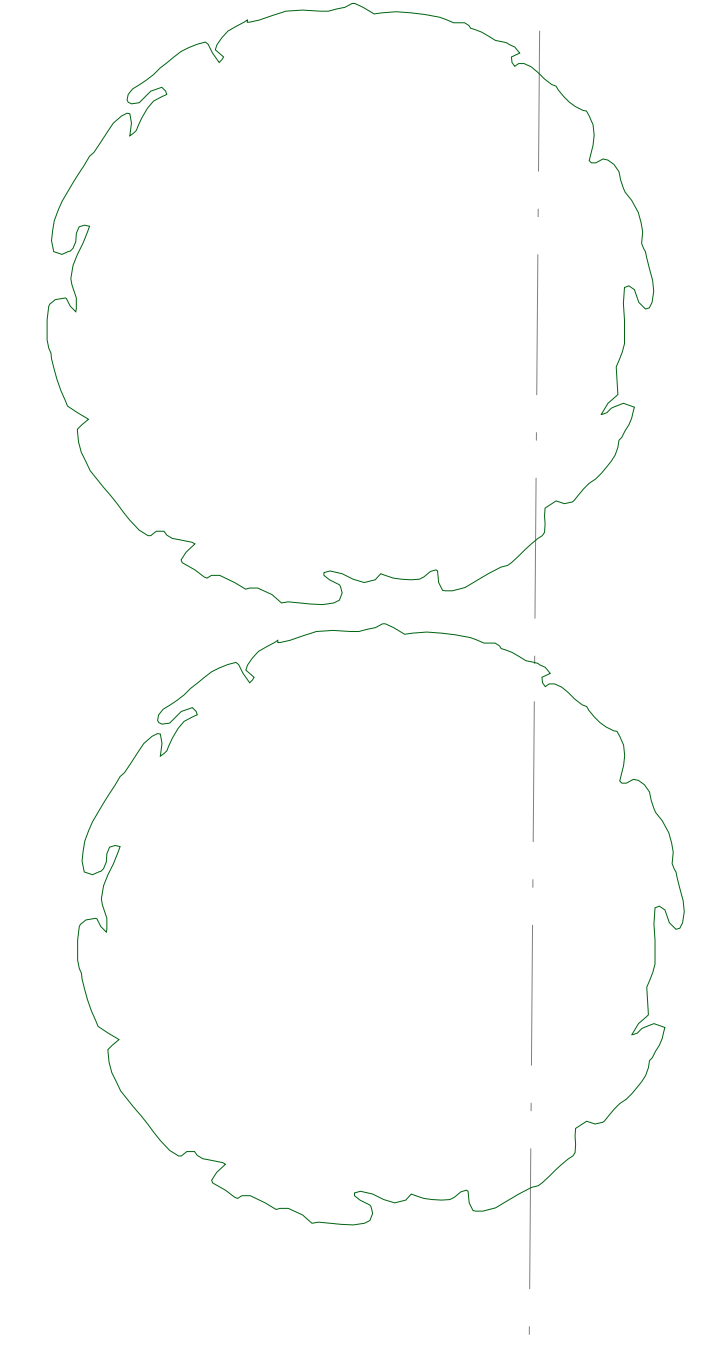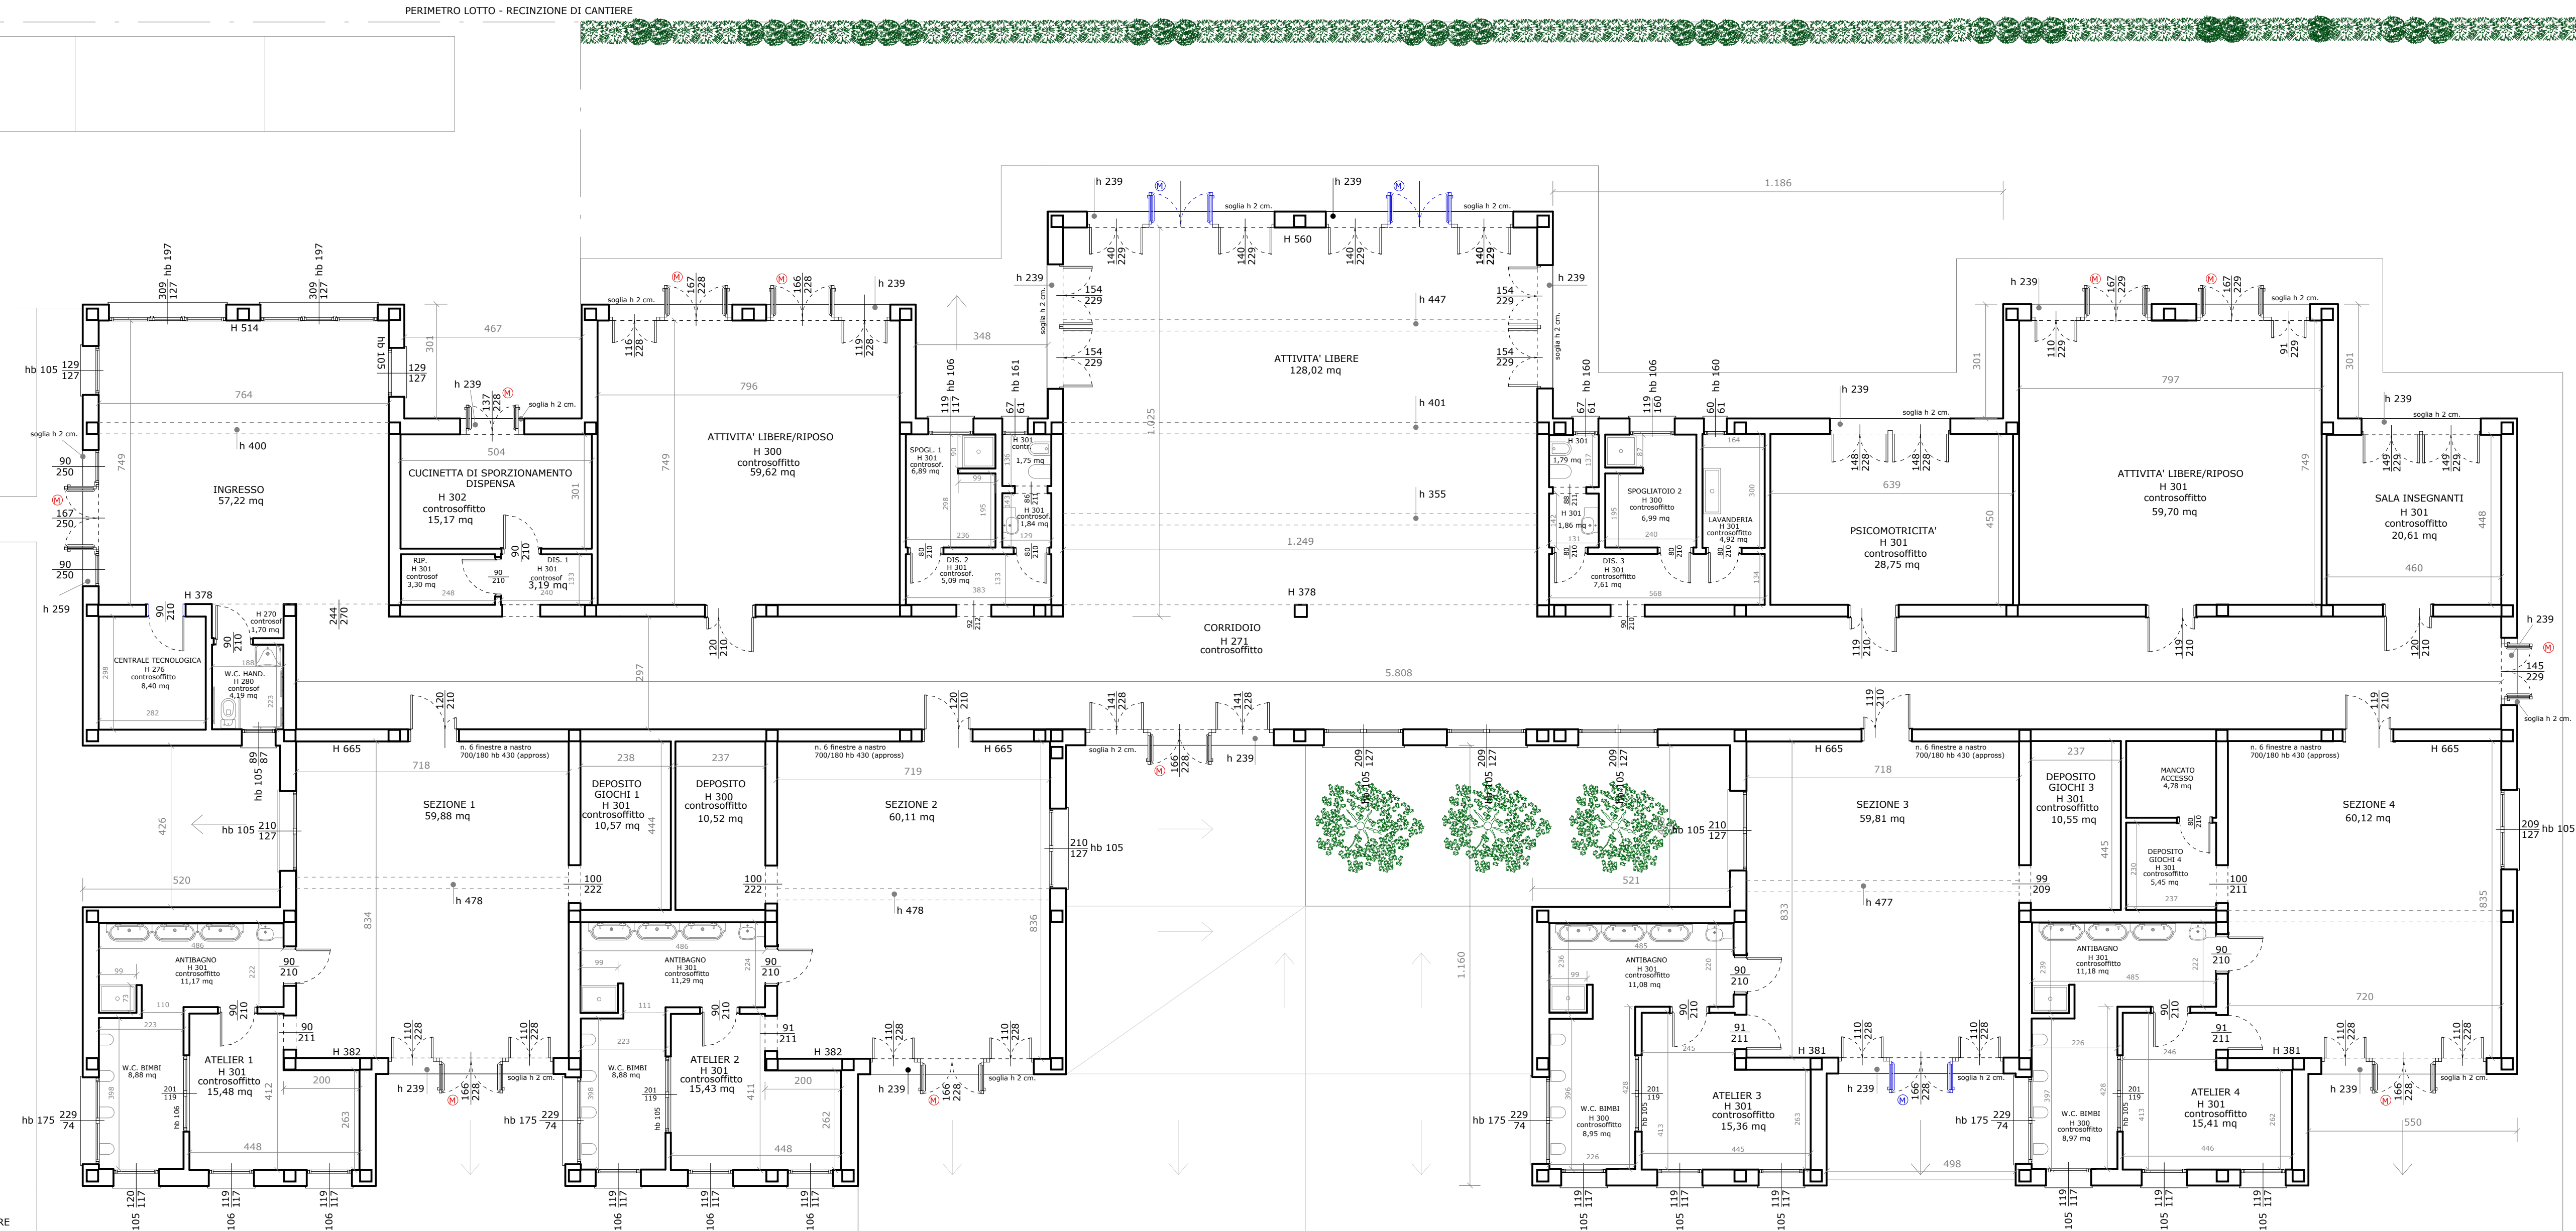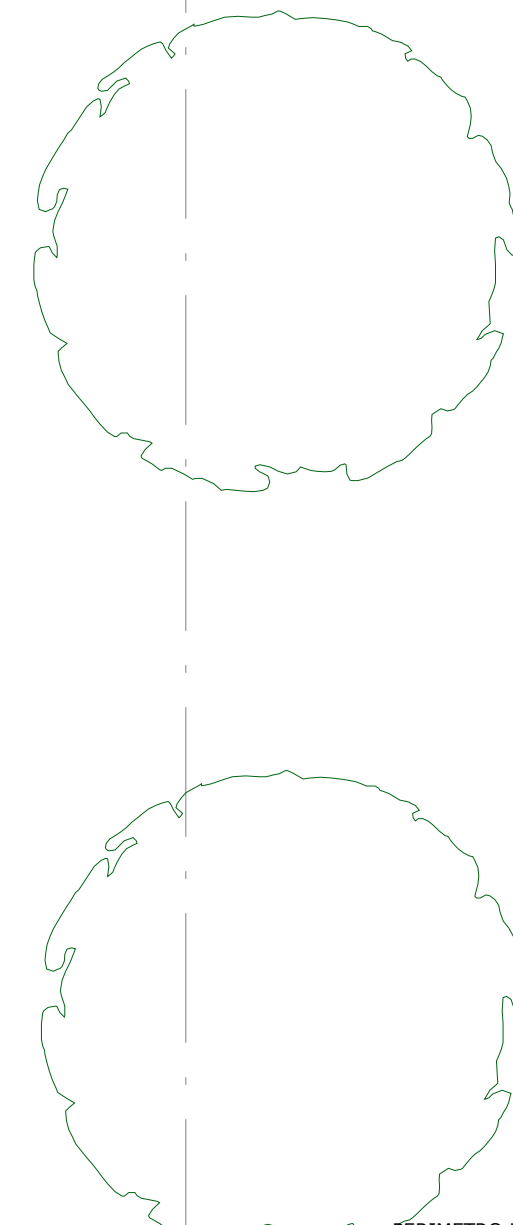

PERIMETRO LOTTO - RECINZIONE DI CANTIERE