

COMUNE DI BOLOGNA

CENTRO SPORTIVO COMUNALE

"A. BIAVATI"

Via Shakespeare, 33 - foglio 22, particella 11

PROGETTO PER L'AMPLIAMENTO E RIQUALIFICAZIONE DEL CENTRO SPORTIVO MEDIANTE REALIZZAZIONE DI NUOVI EDIFICI AD USO SPOGLIAIO, SERVIZI E RICREATIVI E REALIZZAZIONE DI NUOVI CAMPI GIOCO CALCIO

Progettista:

Arch. MILENA MAZZACURATI
Via Aguzzi, 8 - BOLOGNA
CF. 032147302769471
Iscritto n. 3333 all'Ordine degli
Architetti e Paisaggisti di Bologna

Committente:

U.S. CORICELLA S.S.D. srl
Via Shakespeare, 33 - 40128 - Bologna

Descrizione: NUOVO EDIFICIO PAR E SALA INCONTRI:
pianta piano terra, prospetti significativi

05


Scala: 1:100

AGGIORNAMENTO
19-09-2016

PROGETTO 04

Via Aguzzi, 8 - 40132 Bologna (Bo) - tel. 05251.616338 - fax 05251.064092 - progettista@gnmrl.com

PIANTA SCALA 1:100

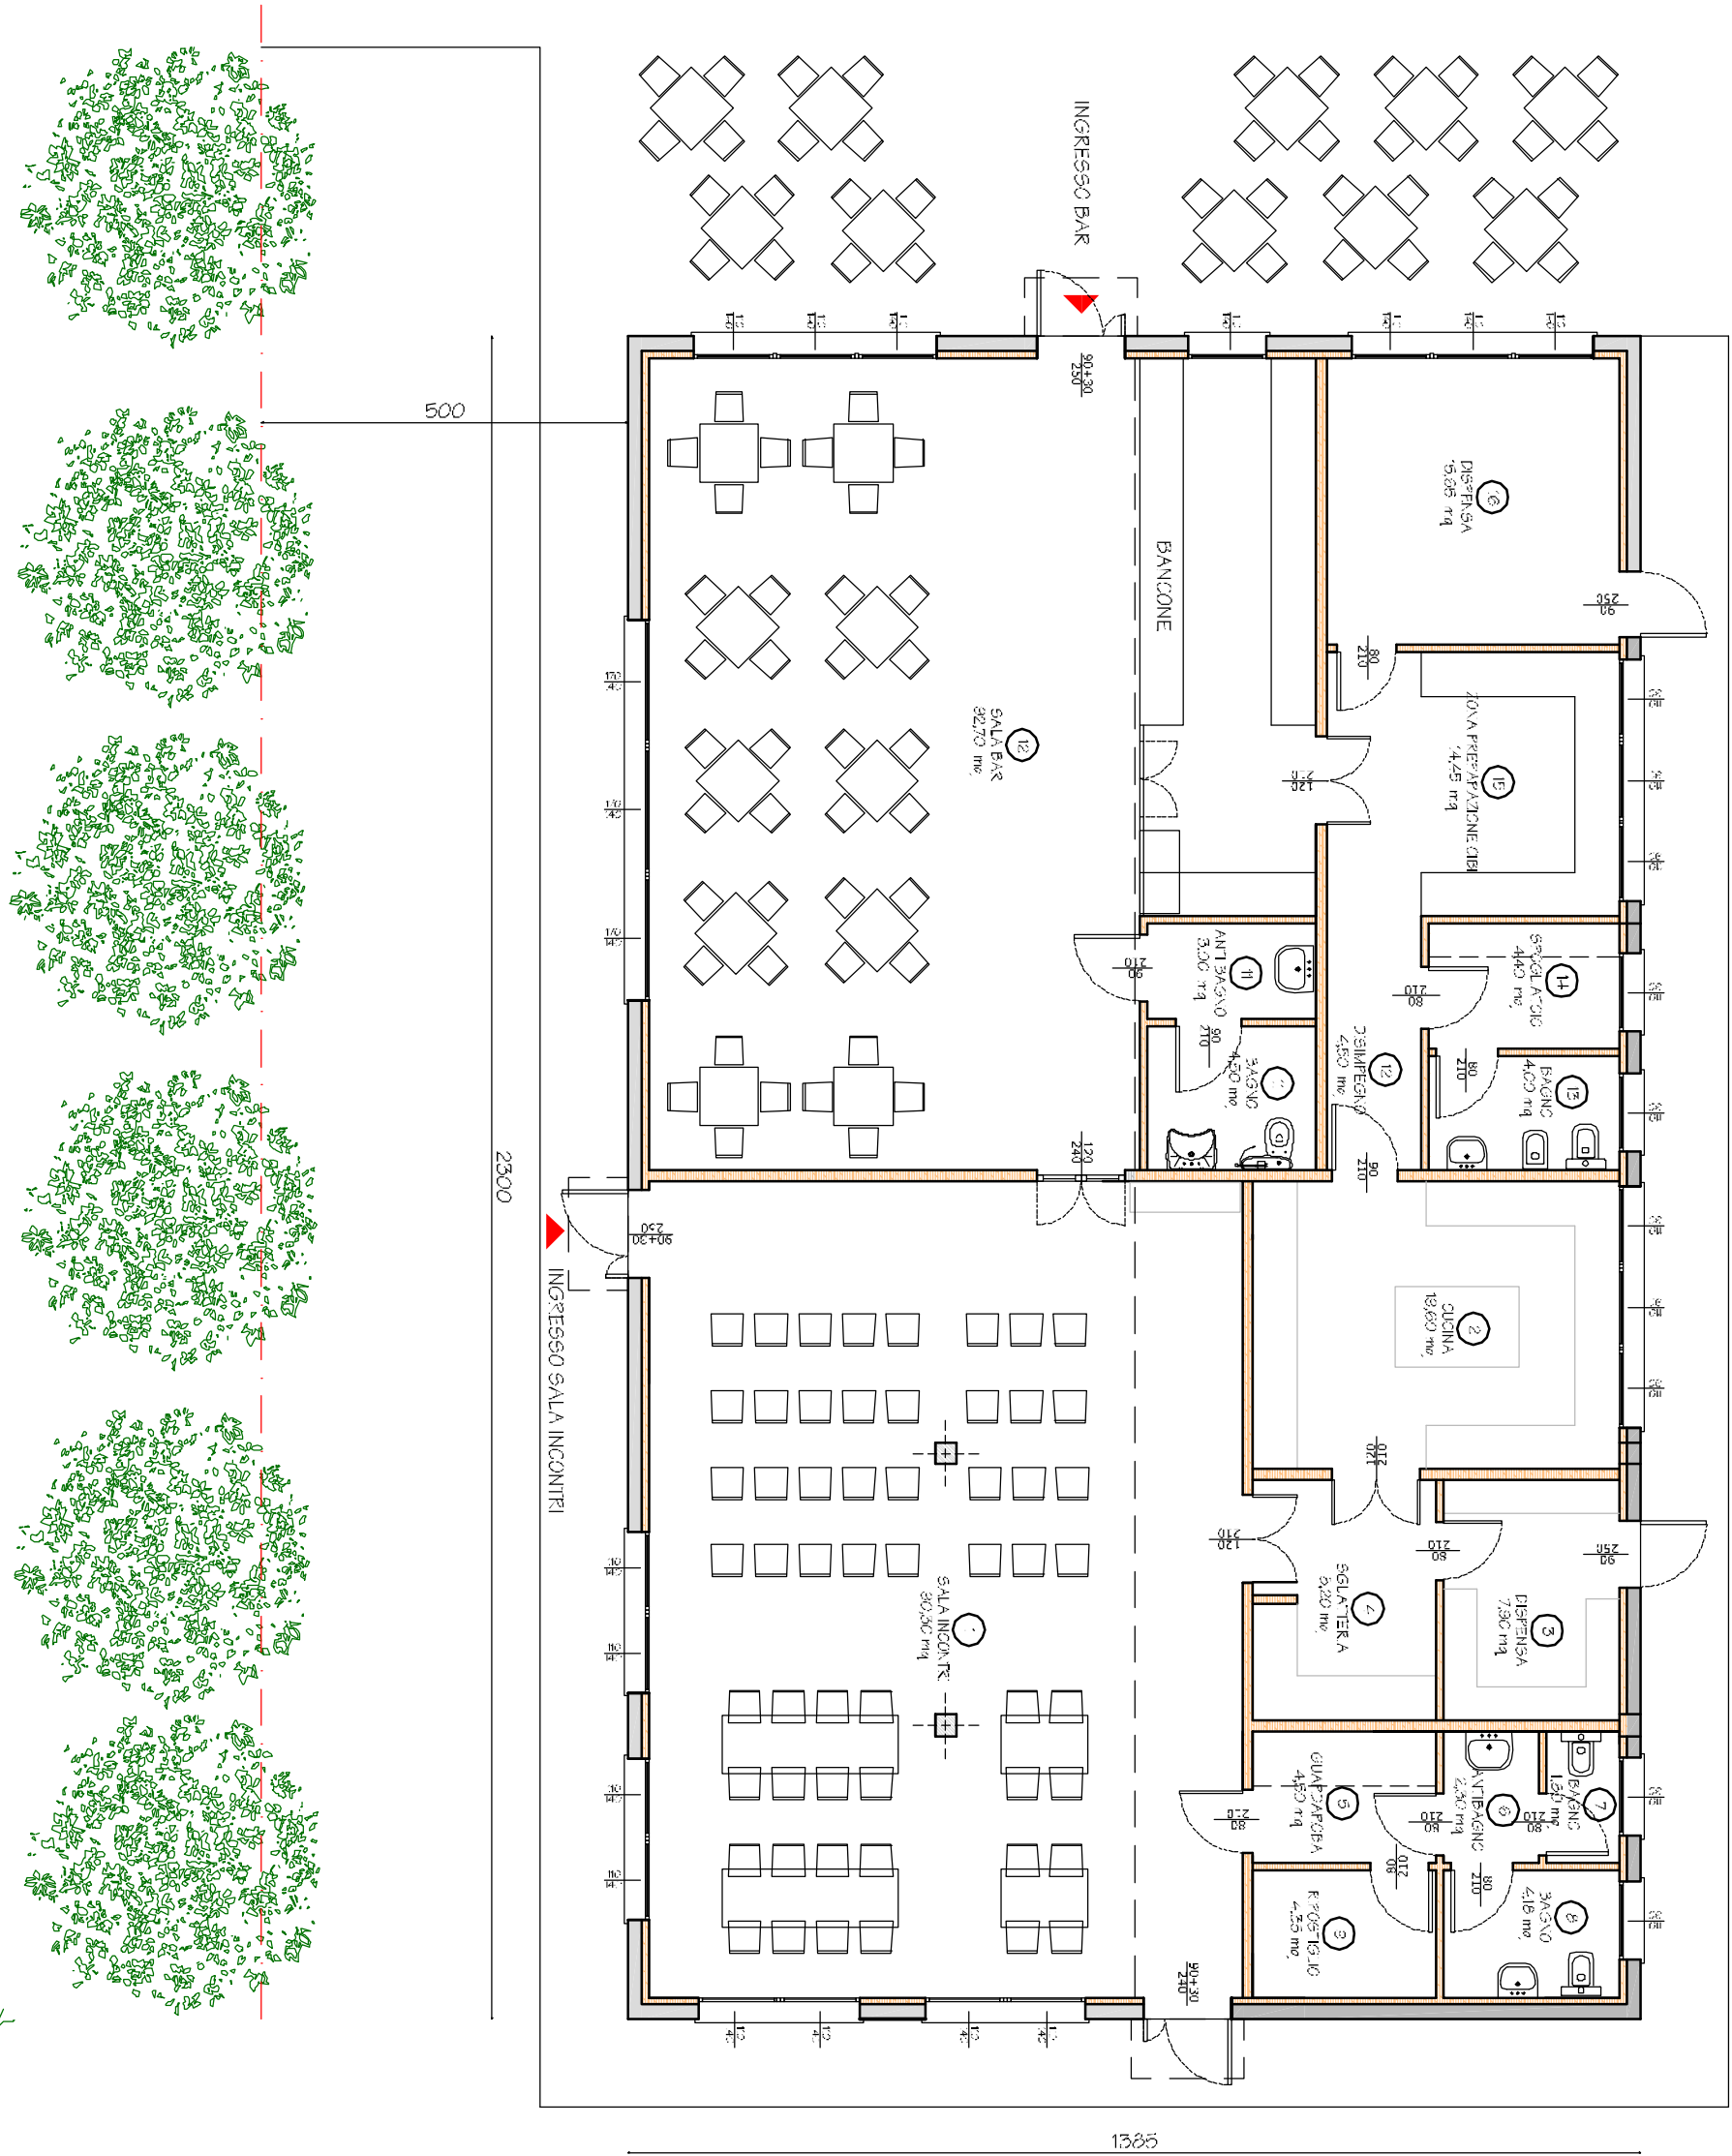

INQUADRAMENTO GENERALE SCALA 1:200

