

CENTRO SPORTIVO COMUNALE

"A. BIAVATI"

via Shakespeare, 33 - foglio 22 , particella 11

PROGETTO PER L'AMPLIAMENTO E RIQUALIFICAZIONE DEL CENTRO SPORTIVO MEDIANTE REALIZZAZIONE DI NUOVI EDIFICI AD USO SPOGLATOIO, SERVIZI E RICREATIVI E REALIZZAZIONE DI NUOVI CAMPI GIOCO CALCIO

Progettista:

Aich. MILENA MAZZACURATI
via Aretusi, 8 - BOLOGNA
C.F. /WZMLN/3C4/7494/1
iscritto n. 3333 dell'Ordine degli
Architetti e Paisaggisti di Bologna

Committente:

U.S. CORICELLA S.S.D. srl
via Shakespeare, 33 - 40128 - Bologna

Descrizione:

NUOVO EDIFICIO SPOGLATOI E SERVIZI:
pianta piano terra, prospetti significativi


06

Scala: 1:100


PROGETTO⁰⁴

via Aretusi, 8 - 40132 Bologna (Bo) - tel +39051 6167338 - fax +39051 0544992 - progetto04@gmail.com


PLANIMETRIA GENERALE - SCALA 1:250

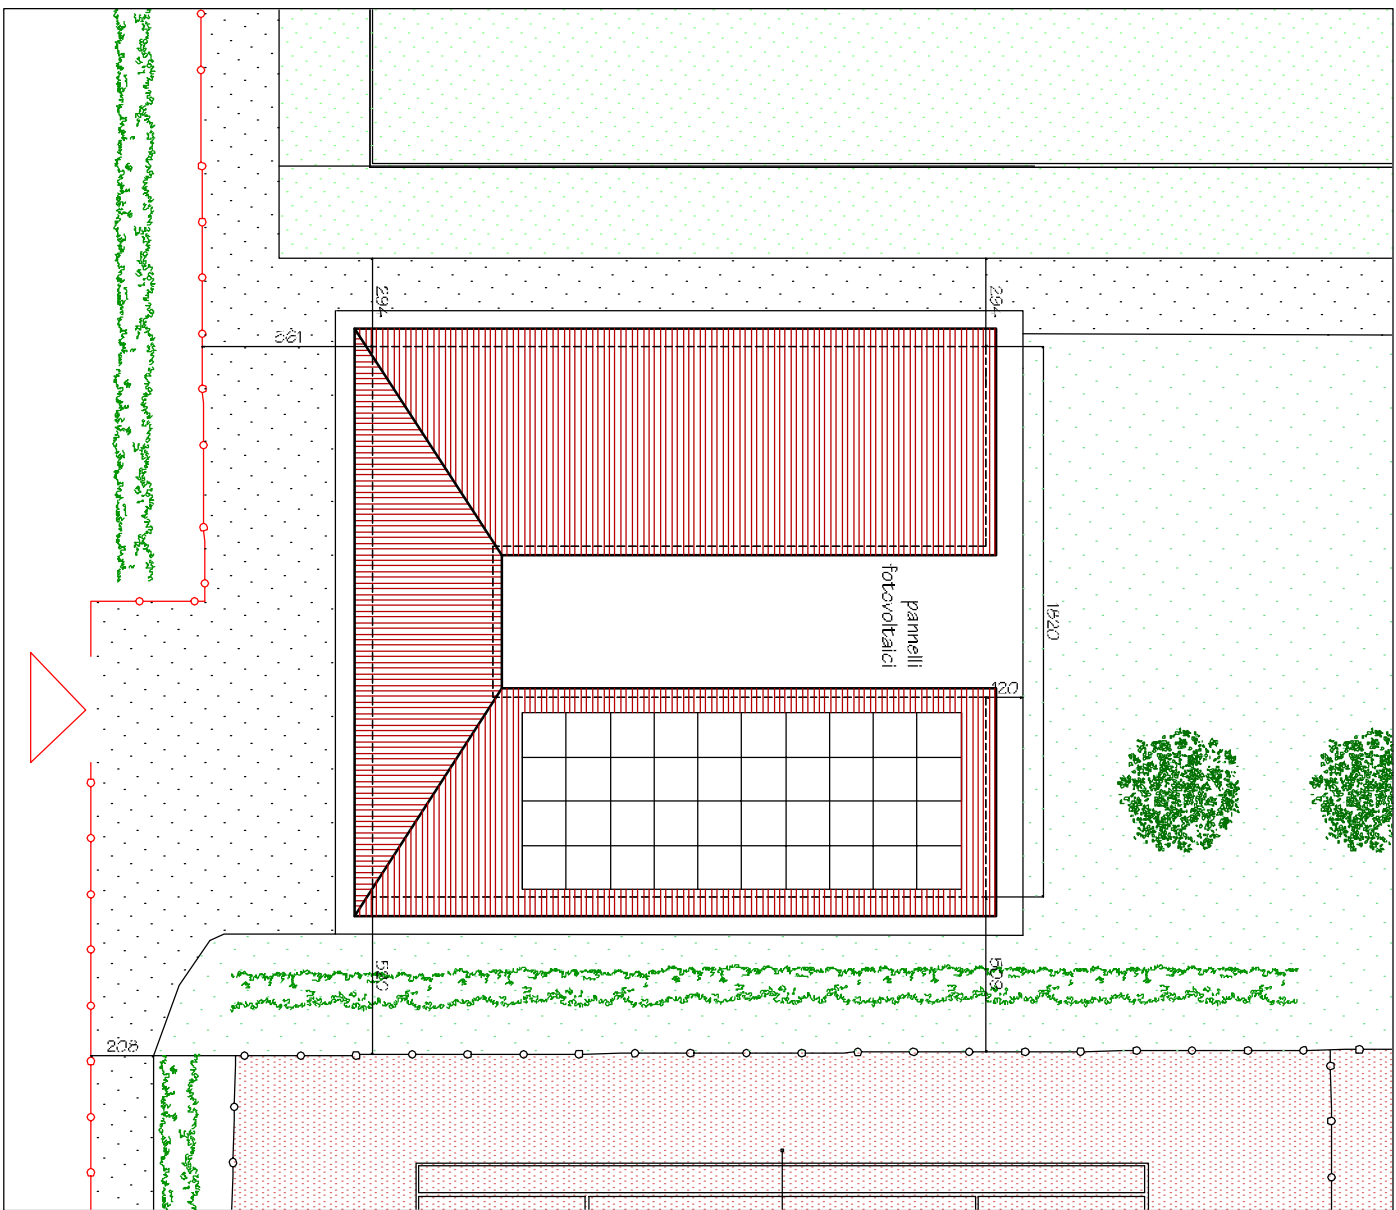


PIANTA SCALA 1:100

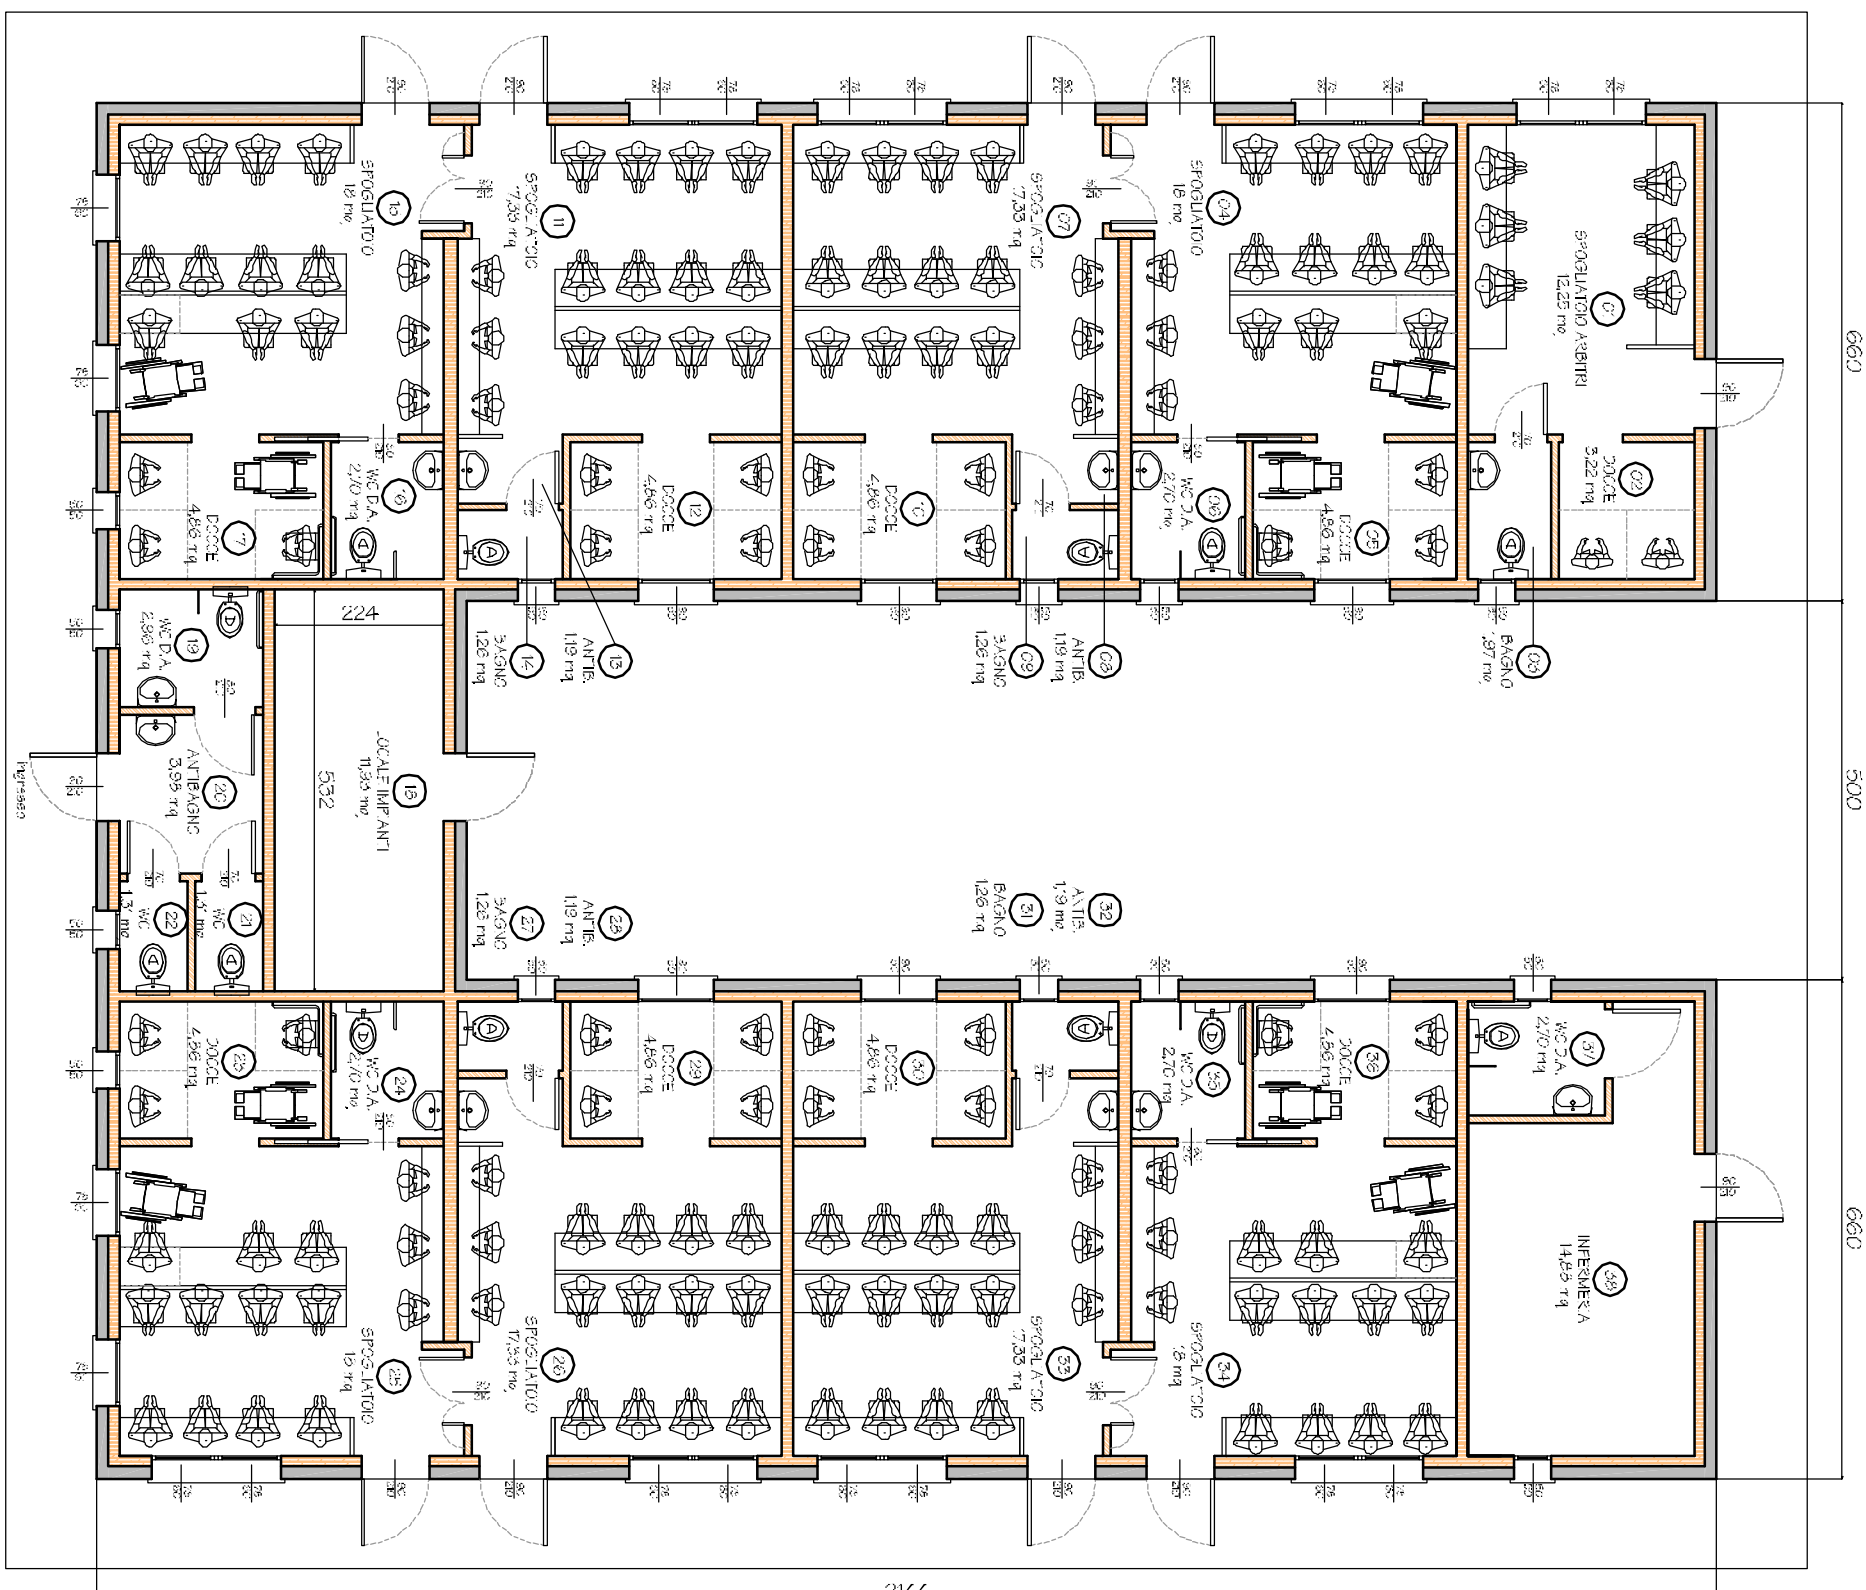


PROSPETTO OVEST 1:100

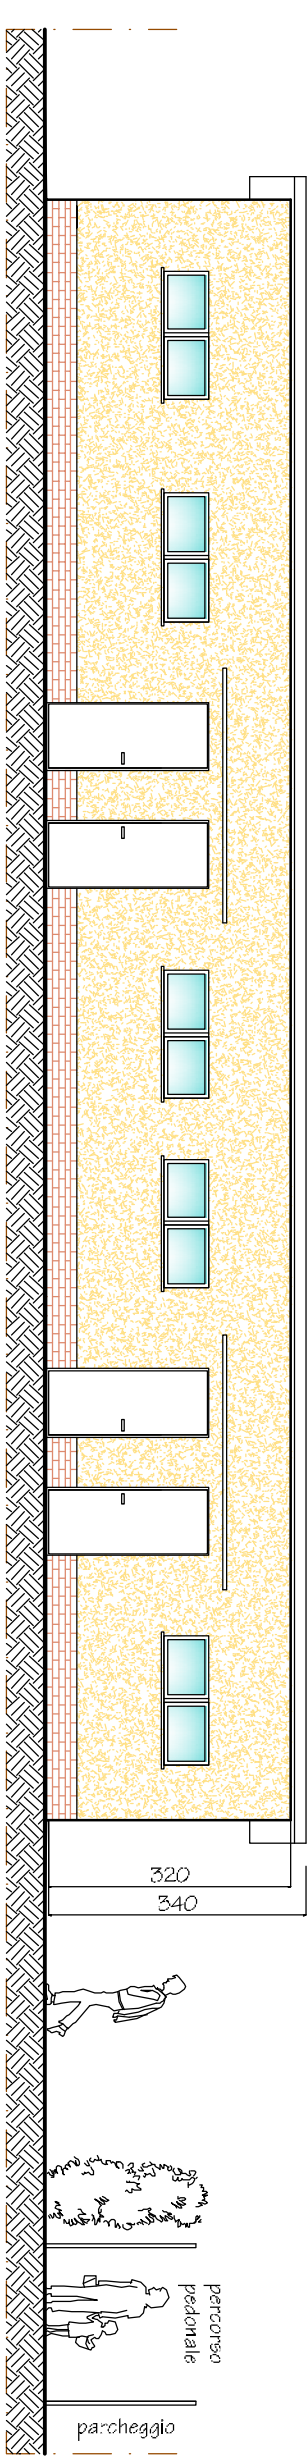

PROSPETTO EST 1:100

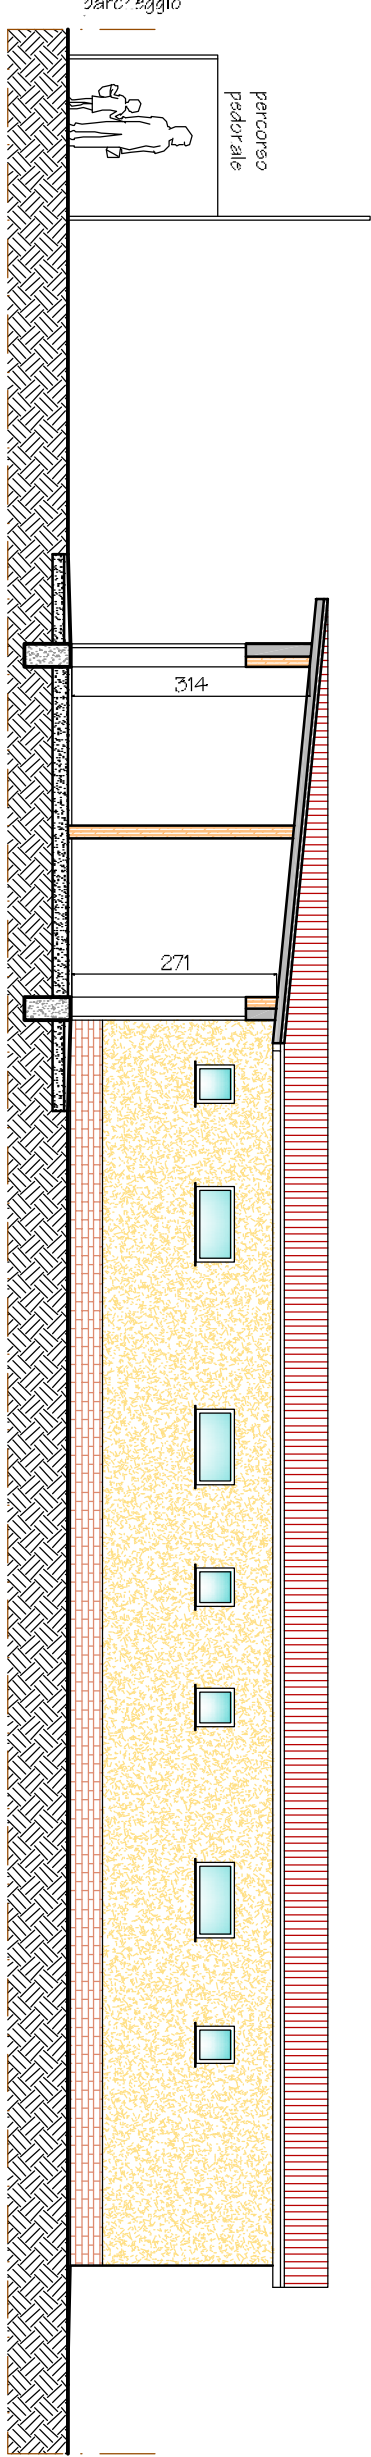

PROSPETTO NORD 1:100

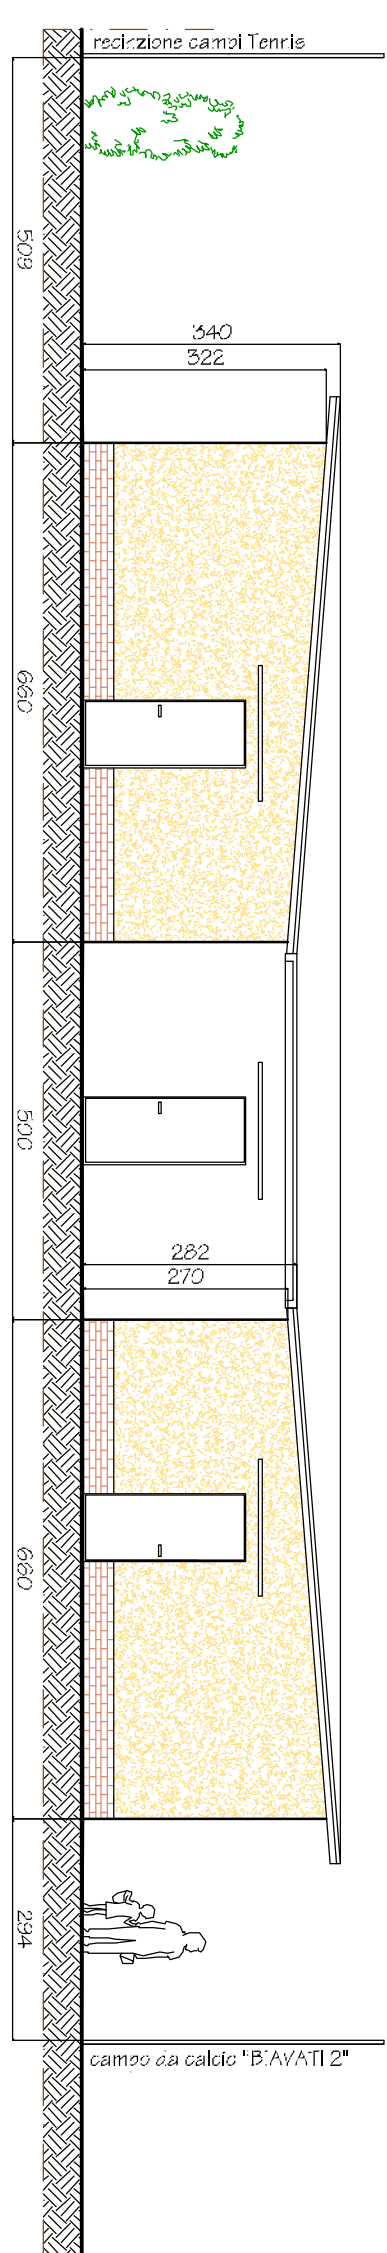

PROSPETTO SUD 1:100

