

## **Allegato A**

Si individua l'ubicazione di una nuova stazione di telefonia da dare in concessione all'operatore Inwit, di un'area 7x7 metri (49 mq circa).

Gli uffici tecnici hanno individuato le seguenti prescrizioni, da assolvere nella predisposizione del progetto e della successiva gestione.

### **Prescrizioni specifiche**

1. in fase progettuale, è necessario verificare, tramite rilievo planimetrico, l'esatta ubicazione della nuova localizzazione, affinché risulti esterna alla fascia di rispetto dell'infrastruttura stradale (Autostrada A14, Tangenziale Casalecchio – S. Lazzaro, via Francesco Zambeccari);
2. in fase progettuale deve essere dimostrata l'assenza di interferenze alla Navigazione Aerea, tramite specifico elaborato; il progetto dovrà ottenere il nulla osta da parte dell'Ente Nazionale per l'Aviazione Civile ENAC;
3. in fase progettuale, in relazione a vincoli sismici, risorse idriche e assetto idrogeologico, testimonianze storiche e archeologiche, elementi naturali e paesaggistici, dovrà essere garantito il rispetto della relativa disciplina/relativi vincoli;
4. in fase progettuale, dovrà essere acquisito parere da parte del Settore Gestione Bene Pubblico qualora la realizzazione dell'impianto vada ad interferire con alberature tutelate ed inoltre dovrà essere acquisito parere favorevole da parte del gestore dell'infrastruttura autostradale;
5. in fase progettuale, devono essere risolte le eventuali interferenze con i sottoservizi presenti;
6. dovranno far parte dell'area concessa sia l'area di sedime dell'antenna, sia l'area destinata all'accesso/passaggi dei cavidotti di alimentazione elettrica/dati;
7. per tutta la durata della concessione deve essere previsto e attuato il cositing con altri gestori presenti sul mercato, se richiesto dall'Amministrazione Comunale, pena il recesso della concessione.


Ubicazione dell'impianto

PLANIMETRIA GENERALE  
SCALA 1:1000



INWIT		REALIZZAZIONE NUOVA INFRASTRUTTURA PER TELEFONIA CELLULARE	
I1190B0 BO PARCO NORD_TRA		PLANIMETRIA GENERALE	
ingegneri Via Della Rivoluzione 10/A - 00187 Roma		TAVOLA 1	
disegnato	M. NAPOLI	01/03/2022	
controllato	D. FERRARA	01/03/2022	File: B0 PARCO NORD_TRA_cartografia.dwg scala 1:1000

# PLANIMETRIA GENERALE SCALA 1:1000

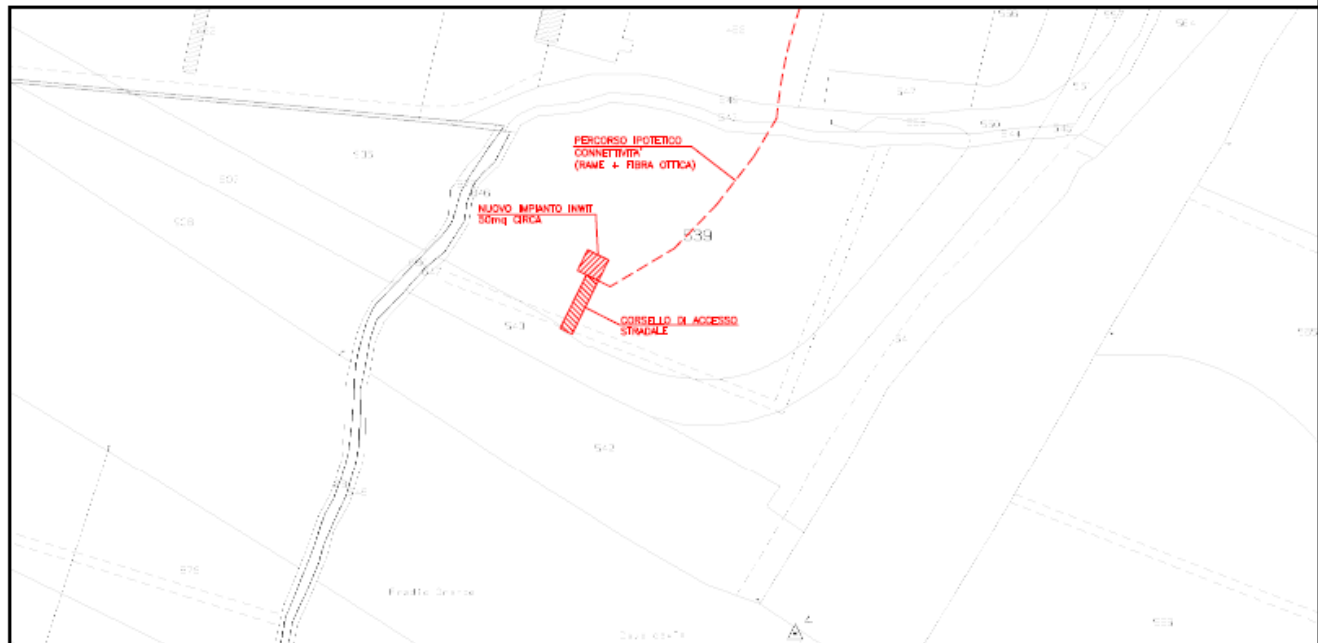

**INWI**

REALIZZAZIONE NUOVA INFRASTRUTTURA  
PER TELEFONIA CELLULARE  
**I1190B0 B0 PARCO NORD\_TRA**

**Ing. Marco Mariani**

Via della Libertà 10/A - 80138 Napoli



disegnato M. NAPOLI 01/03/2022

controllato D. FERRARA 01/03/2022

PLANIMETRIA GENERALE

TAVOLA

1

File: B0 PARCO NORD\_TRA\_cartografia.dwg scala 1:1000 ES 1