


PROFILO 1-1 Sc. 1:200

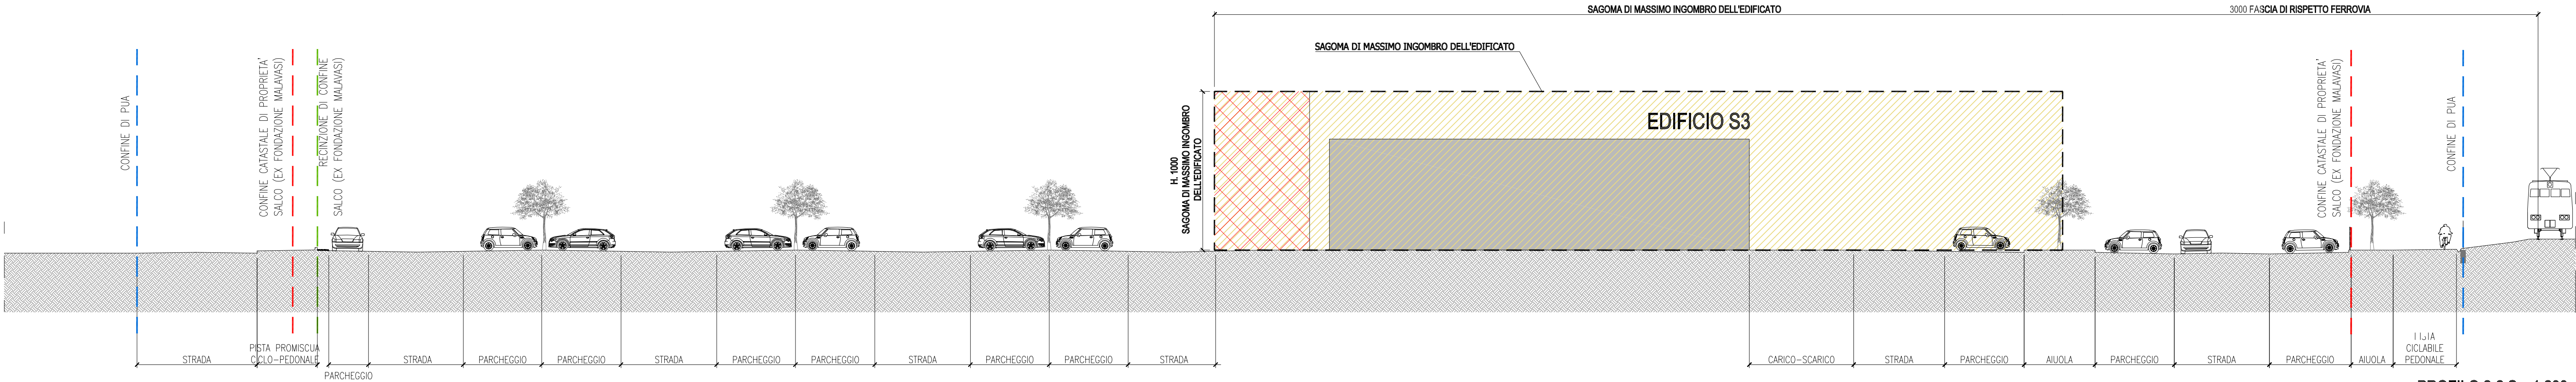

PROFILO 2-2 Sc. 1:200

- SAGOMA DI MASSIMO INGOMBRO DELL'EDIFICATO
- AMPLIAMENTO SAGOMA DI MASSIMO INGOMBRO DELL'EDIFICATO

COMUNE DI BOLOGNA

VARIANTE GRAFICA
PIANO URBANISTICO ATTUATIVO PUA DI INIZIATIVA PRIVATA
AMBITO DI TRASFORMAZIONE MISTO N. 129
BERTALIA—LAZZARETTO
art. 20 Quadro normativo PSC/art. 74 RUE

AREA AD EST DI VIA TERRACINI

Profili con individuazione delle sagome di massimo ingombro dell'edificio e delle distanze

TAV. PUA.C.4 VARIANTE

AGG. 00

SCALA 1:200

DATA FEBBRAIO 2020

PROPRIETA'/PROPONENTE:
SPESA INTELLIGENTE S.P.A.

I TECNICI:
GEOM. PATRIZIO CECCHIN
ARCH. JACOPO MARI

Spesa Intelligente S.p.A.
Via Lancia 10, 40138 Bologna (BO)
Partita IVA 02416840219

Geometra Patrizio Cecchin

Architetto Jacopo Mari

ASSESSORE URBANISTICA, EDILIZIA
PRIVATA, AMBIENTE:
VALENTINA ORIOLI

SEGRETARIO GENERALE:
ROBERTO FINARDI

DIRETTORE UFFICIO DI PIANO:
FRANCESCO EVANGELISTI