

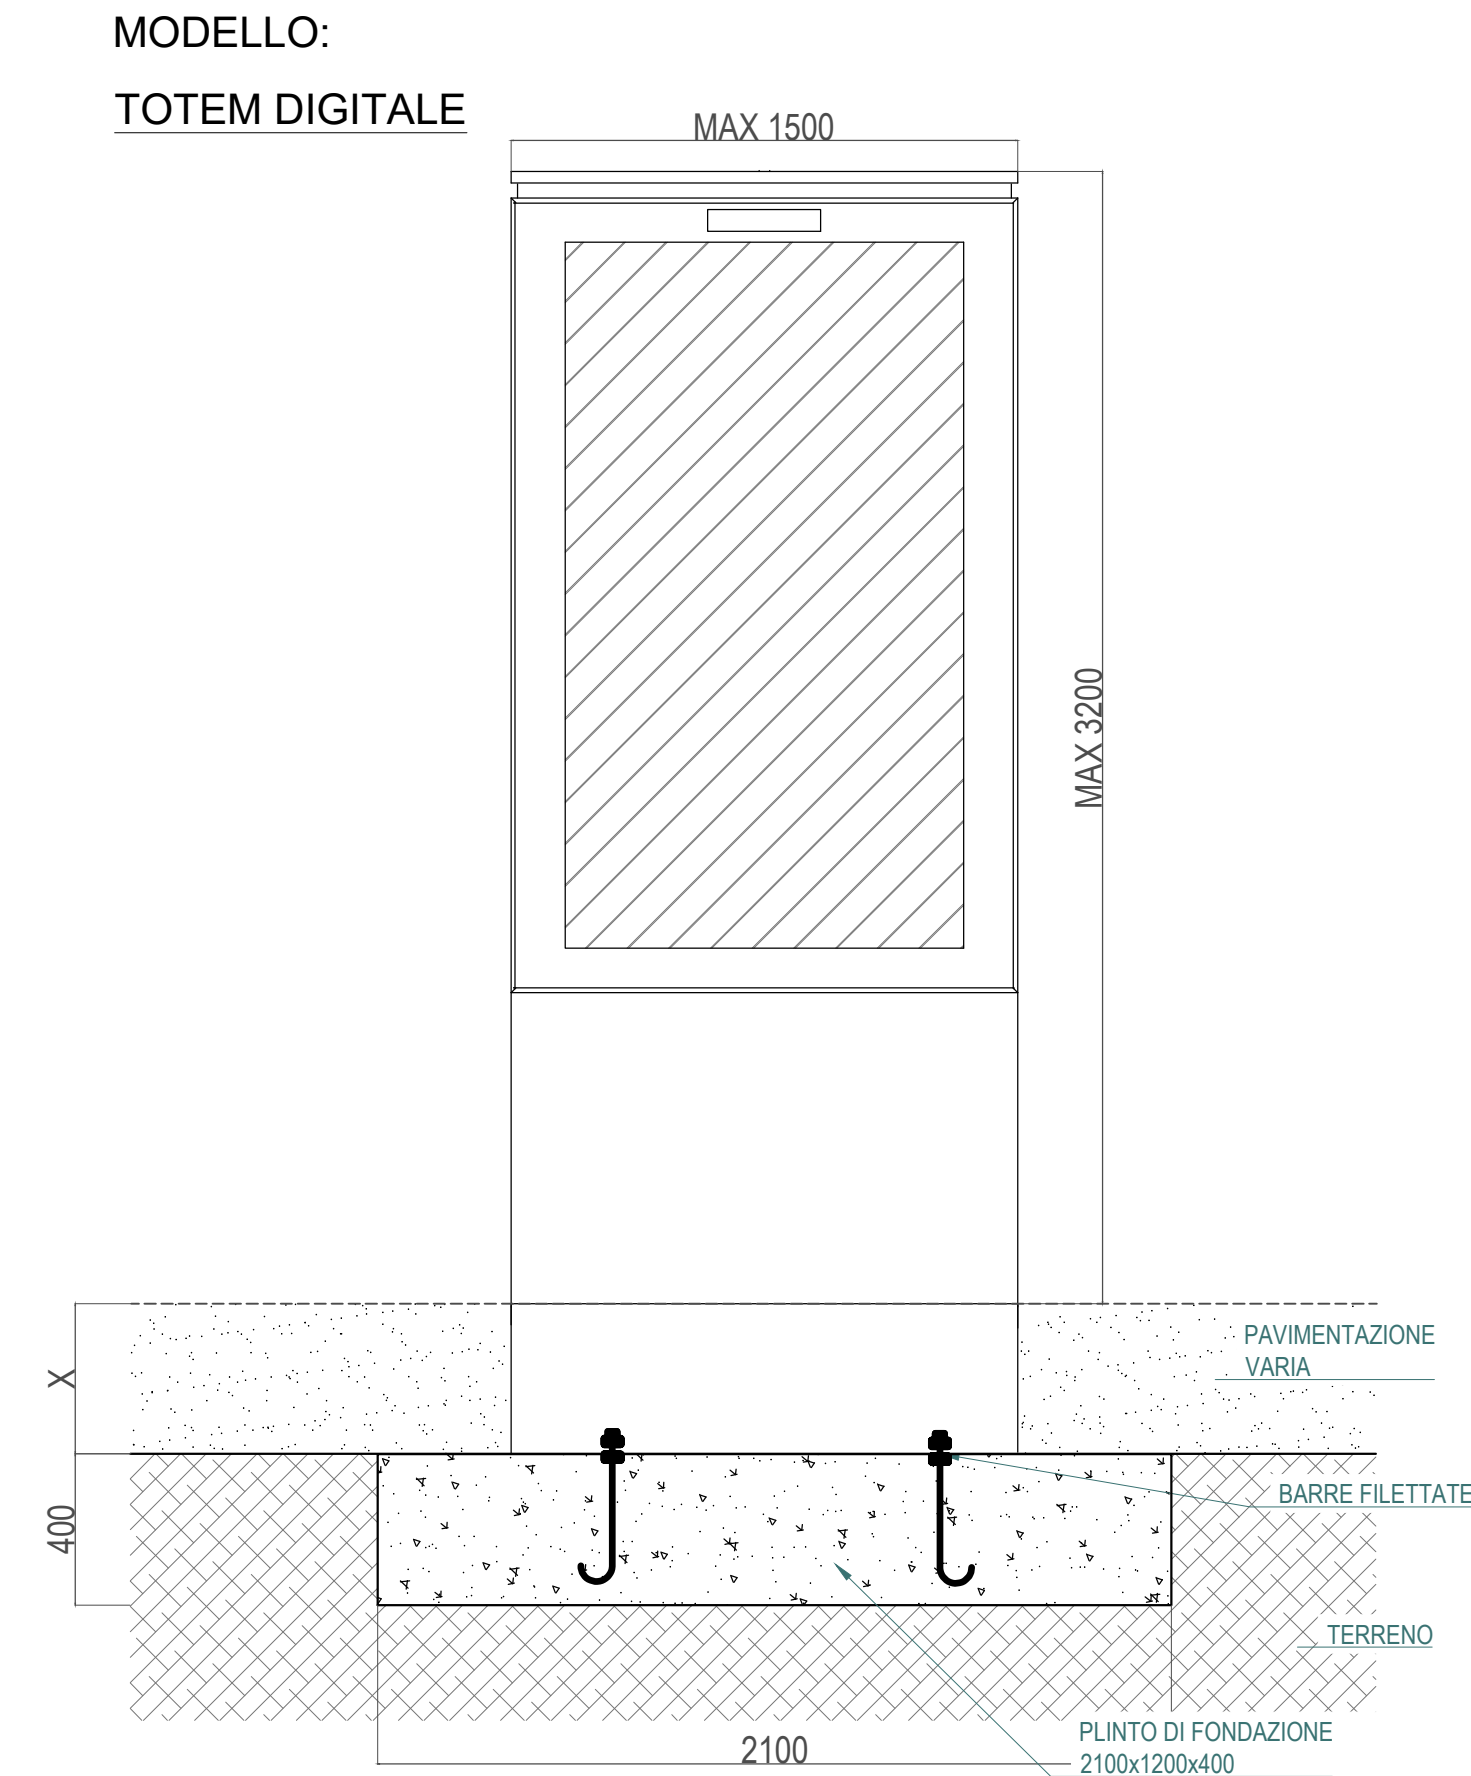


SEZIONI TIPOLOGICHE

STATO DI PROGETTO - INSTALLAZIONE NUOVO IMPIANTO



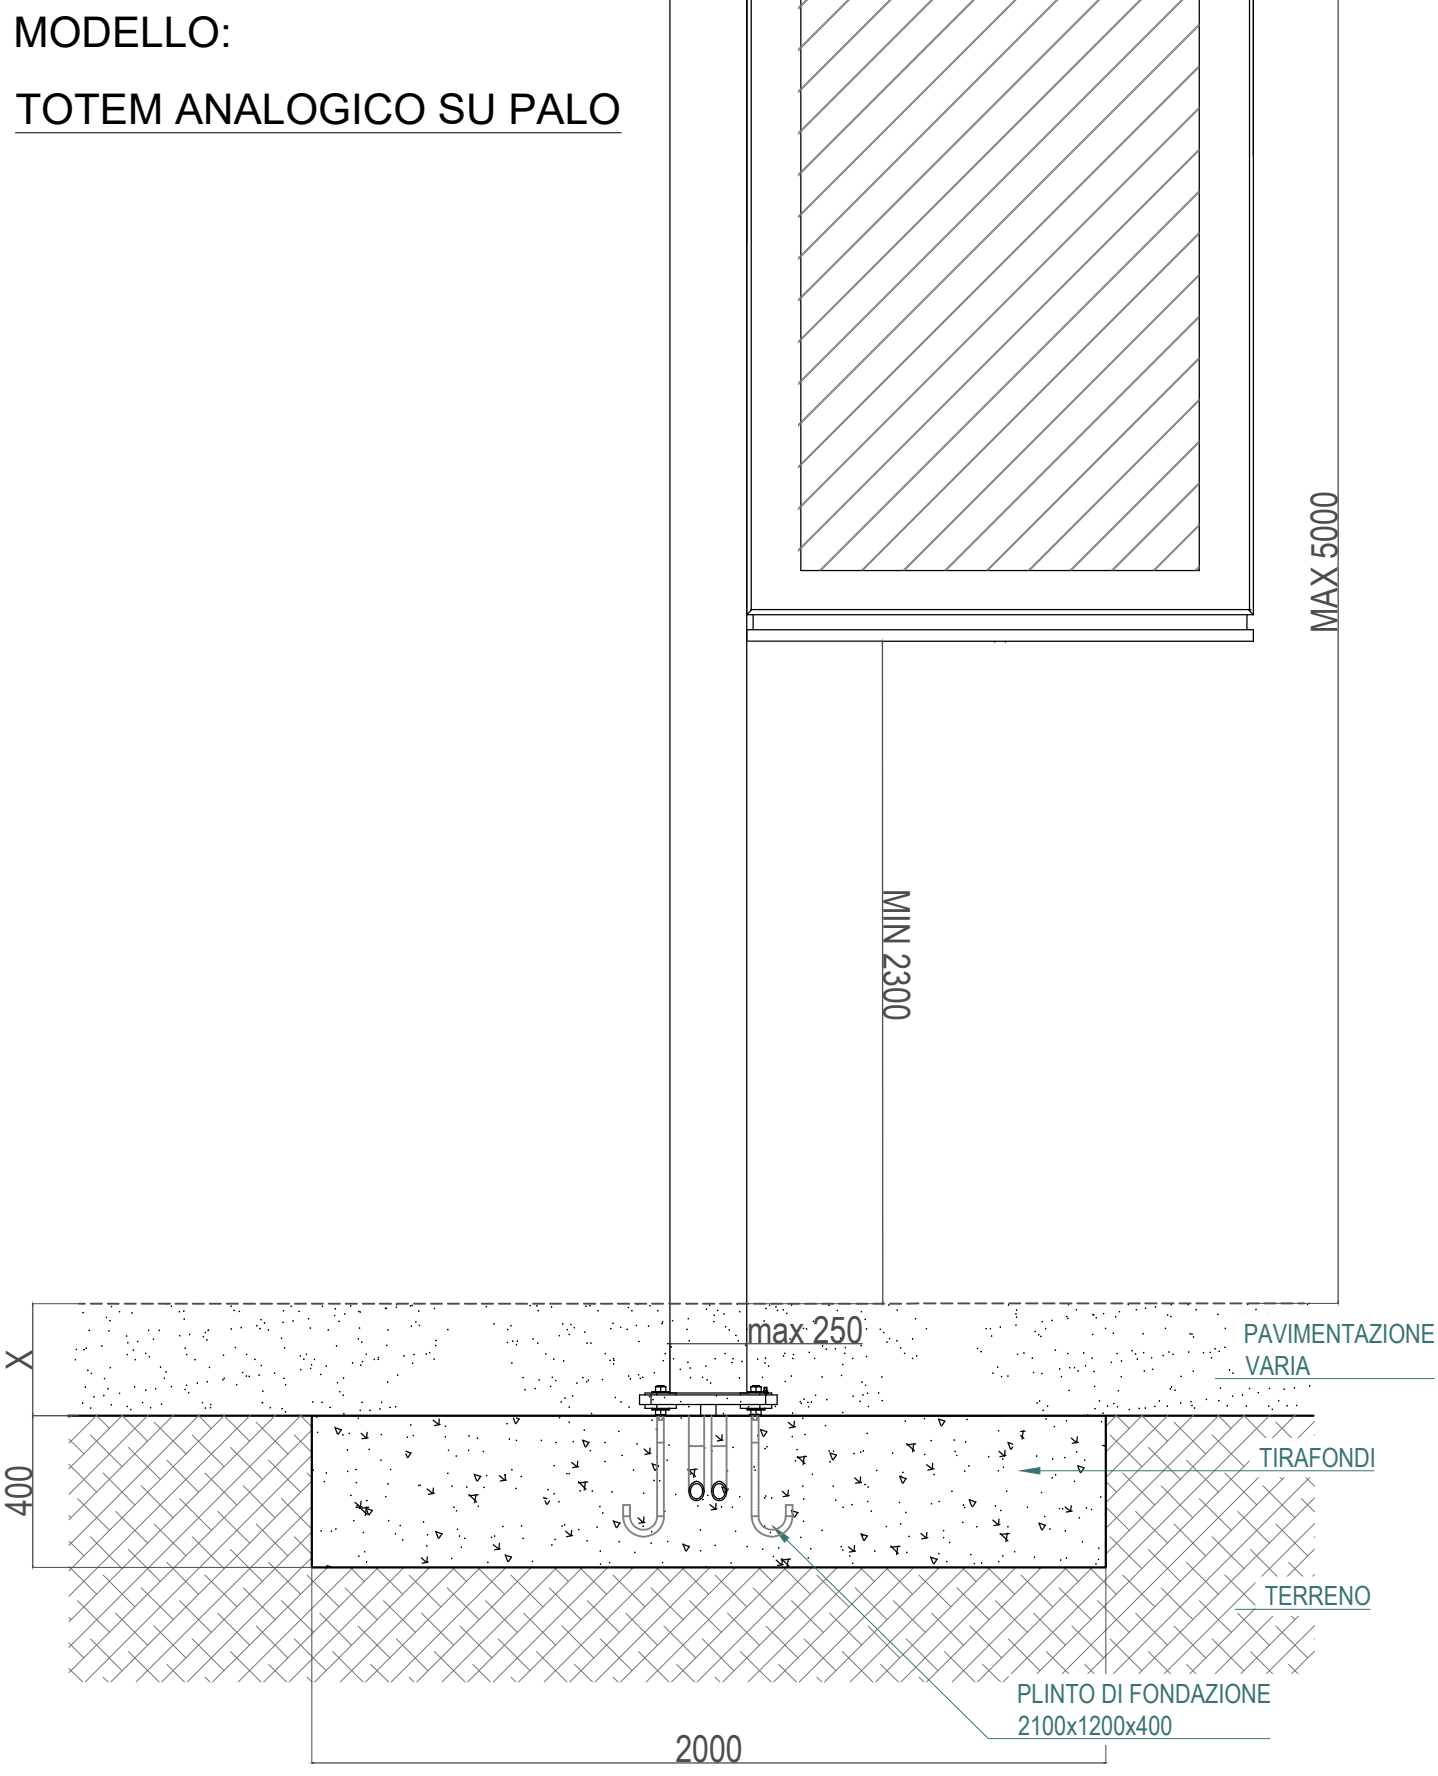


STATO DI PROGETTO - SOSTITUZIONE IMPIANTO

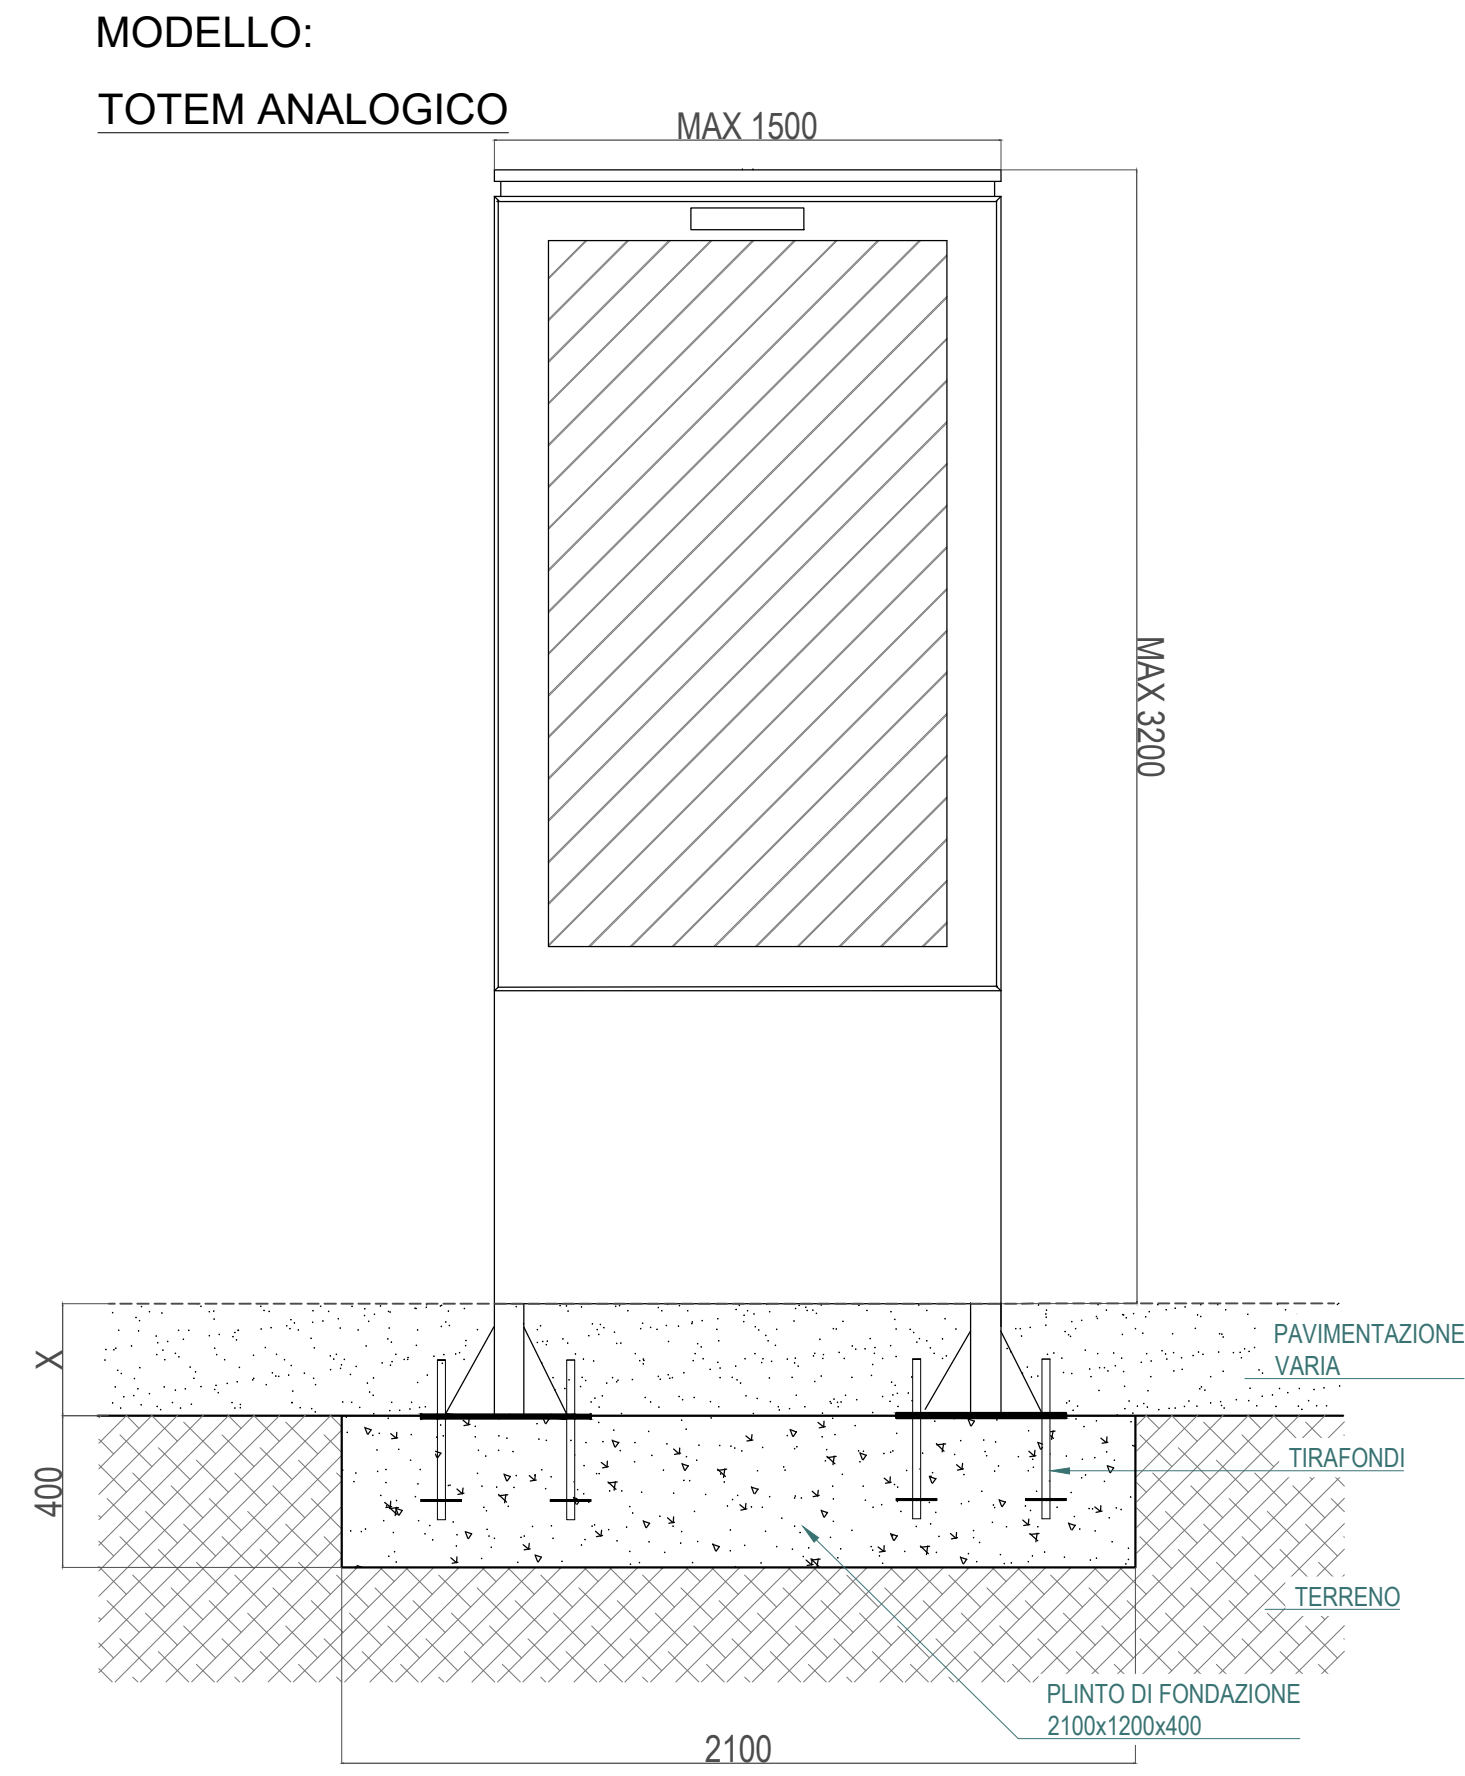

CARATTERISTICHE DEI MATERIALI	
MATERIALI Legge: L.05.11.71 N.1086 L.02.02.74 N.64 / DM 2008 Ove non specificatamente indicato si assumerà quanto segue:	
CALCESTRUZZO PER FONDAZIONI	
NORME TECNICHE L.05.11.71 N.1086 L.02.02.74 N.64 D.M. 14 gennaio 2008	
CLASSE DI ESPOSIZIONE	XC2
CLASSE DI RESISTENZA Rck	C25/30
CLASSE MINIMA DI CONSISTENZA	S4
RAPPORTO ACQUA CEMENTO	<0.60
COPRIFERRO - FONDAZIONI	35 mm
ACCIAIO PER ARMATURA	
B450C con aderenza migliorata controllata in stabilimento	
NOTE	
- PRIMA DELLA MESSA IN OPERA VERIFICARE LE MISURE PER APPROVAZIONE. - I DISEGNI COSTRUTTIVI DELLE CARPENTERIE METALLICHE A CURA DEL FORNITORE PER APPROVAZIONE D.L.	

PIANTA FONDAZIONI

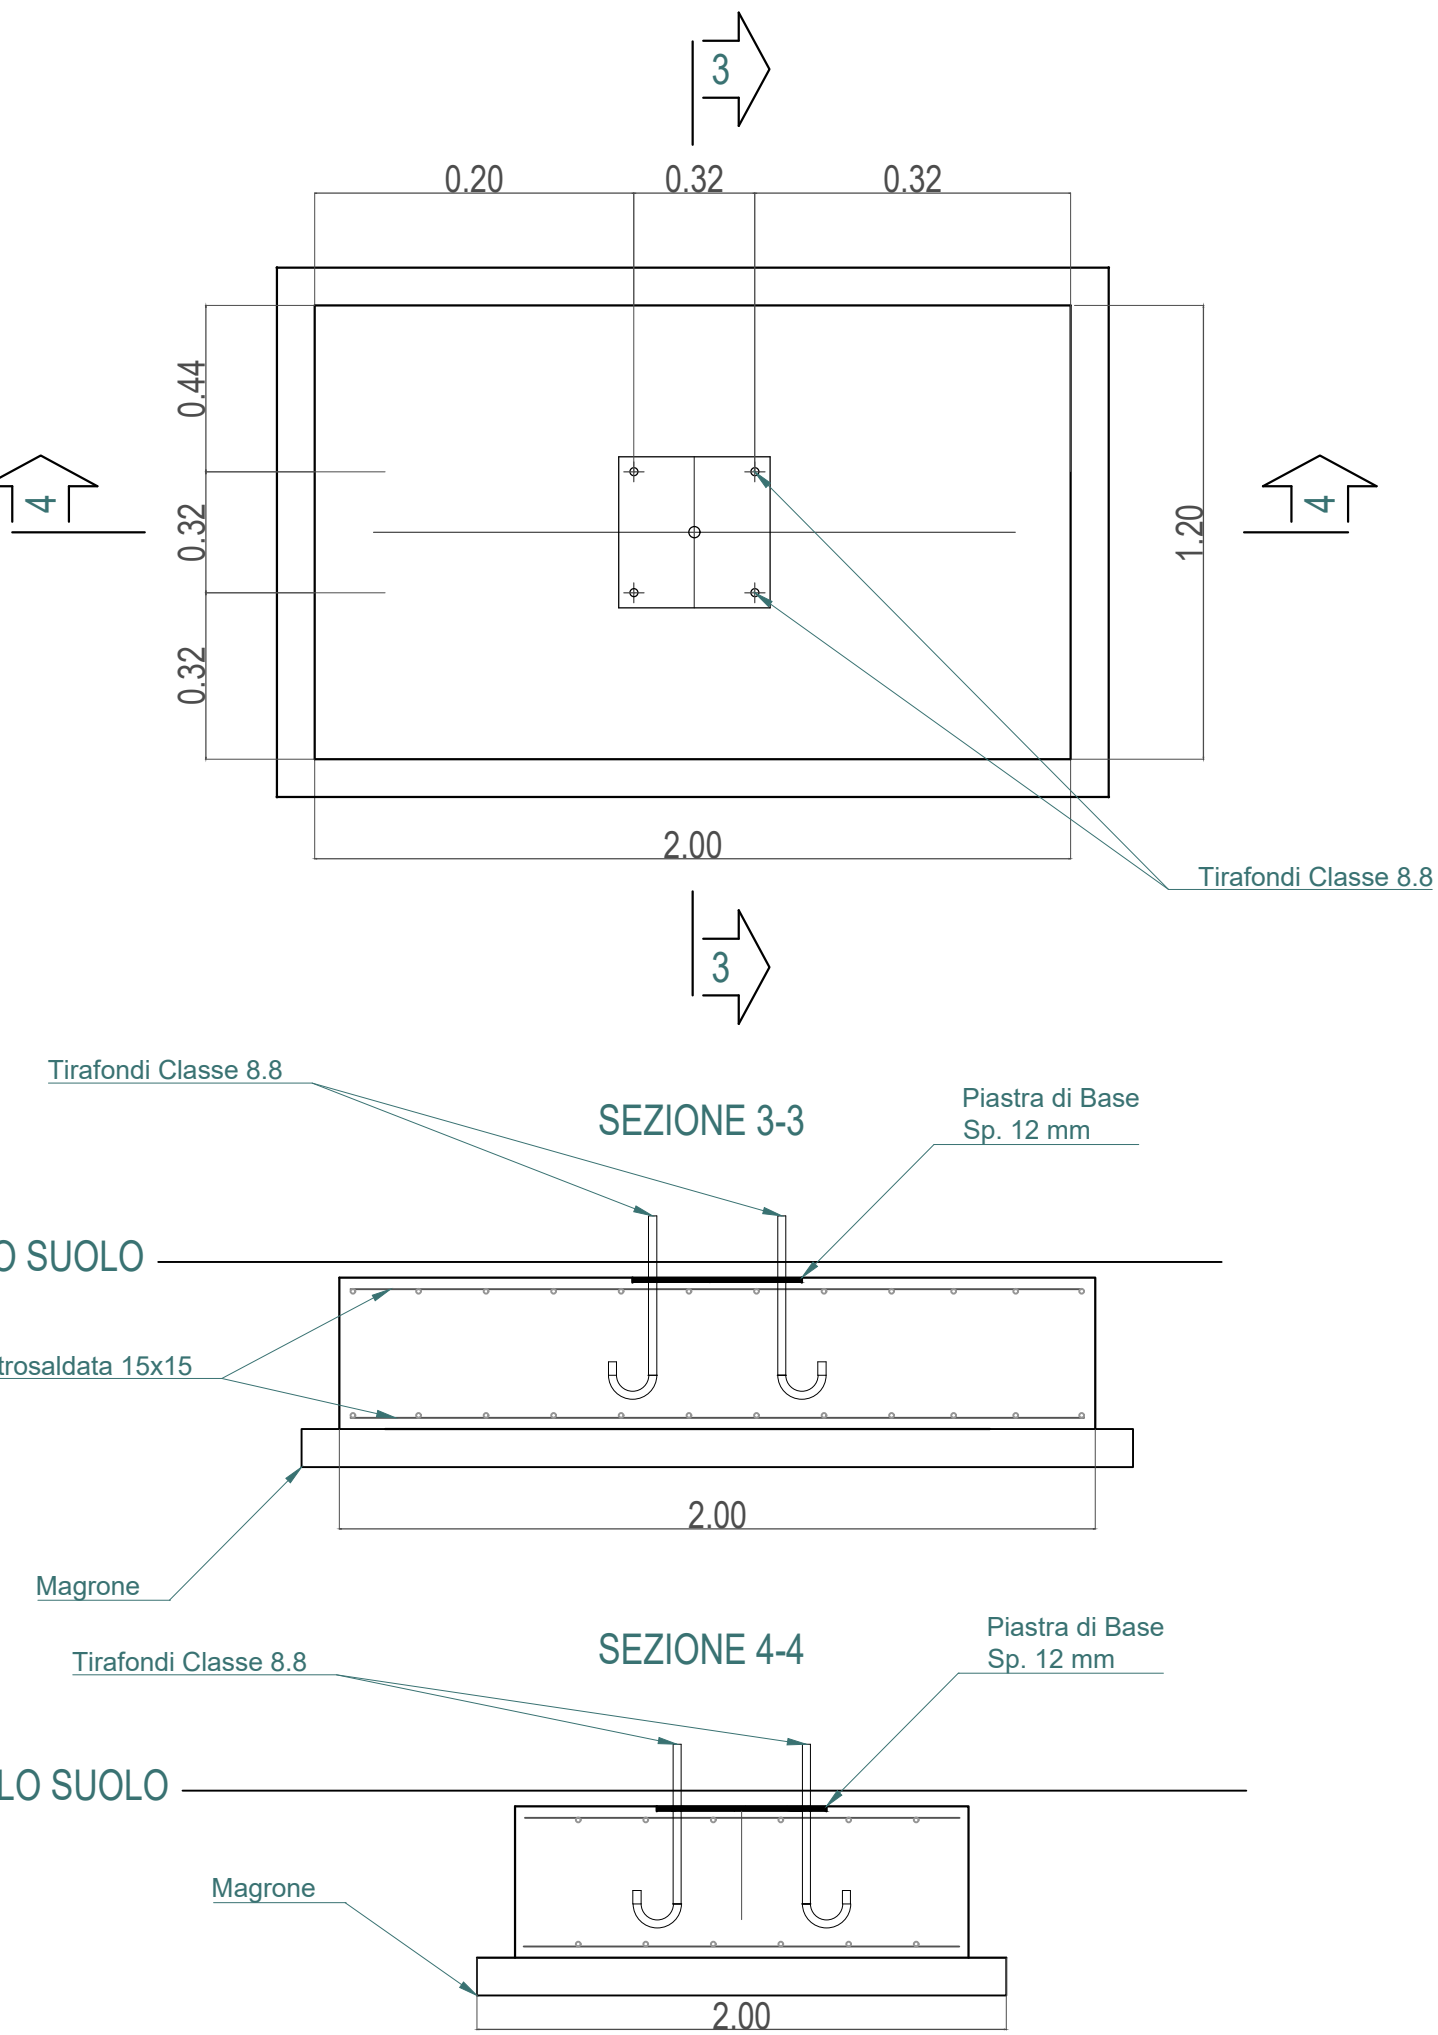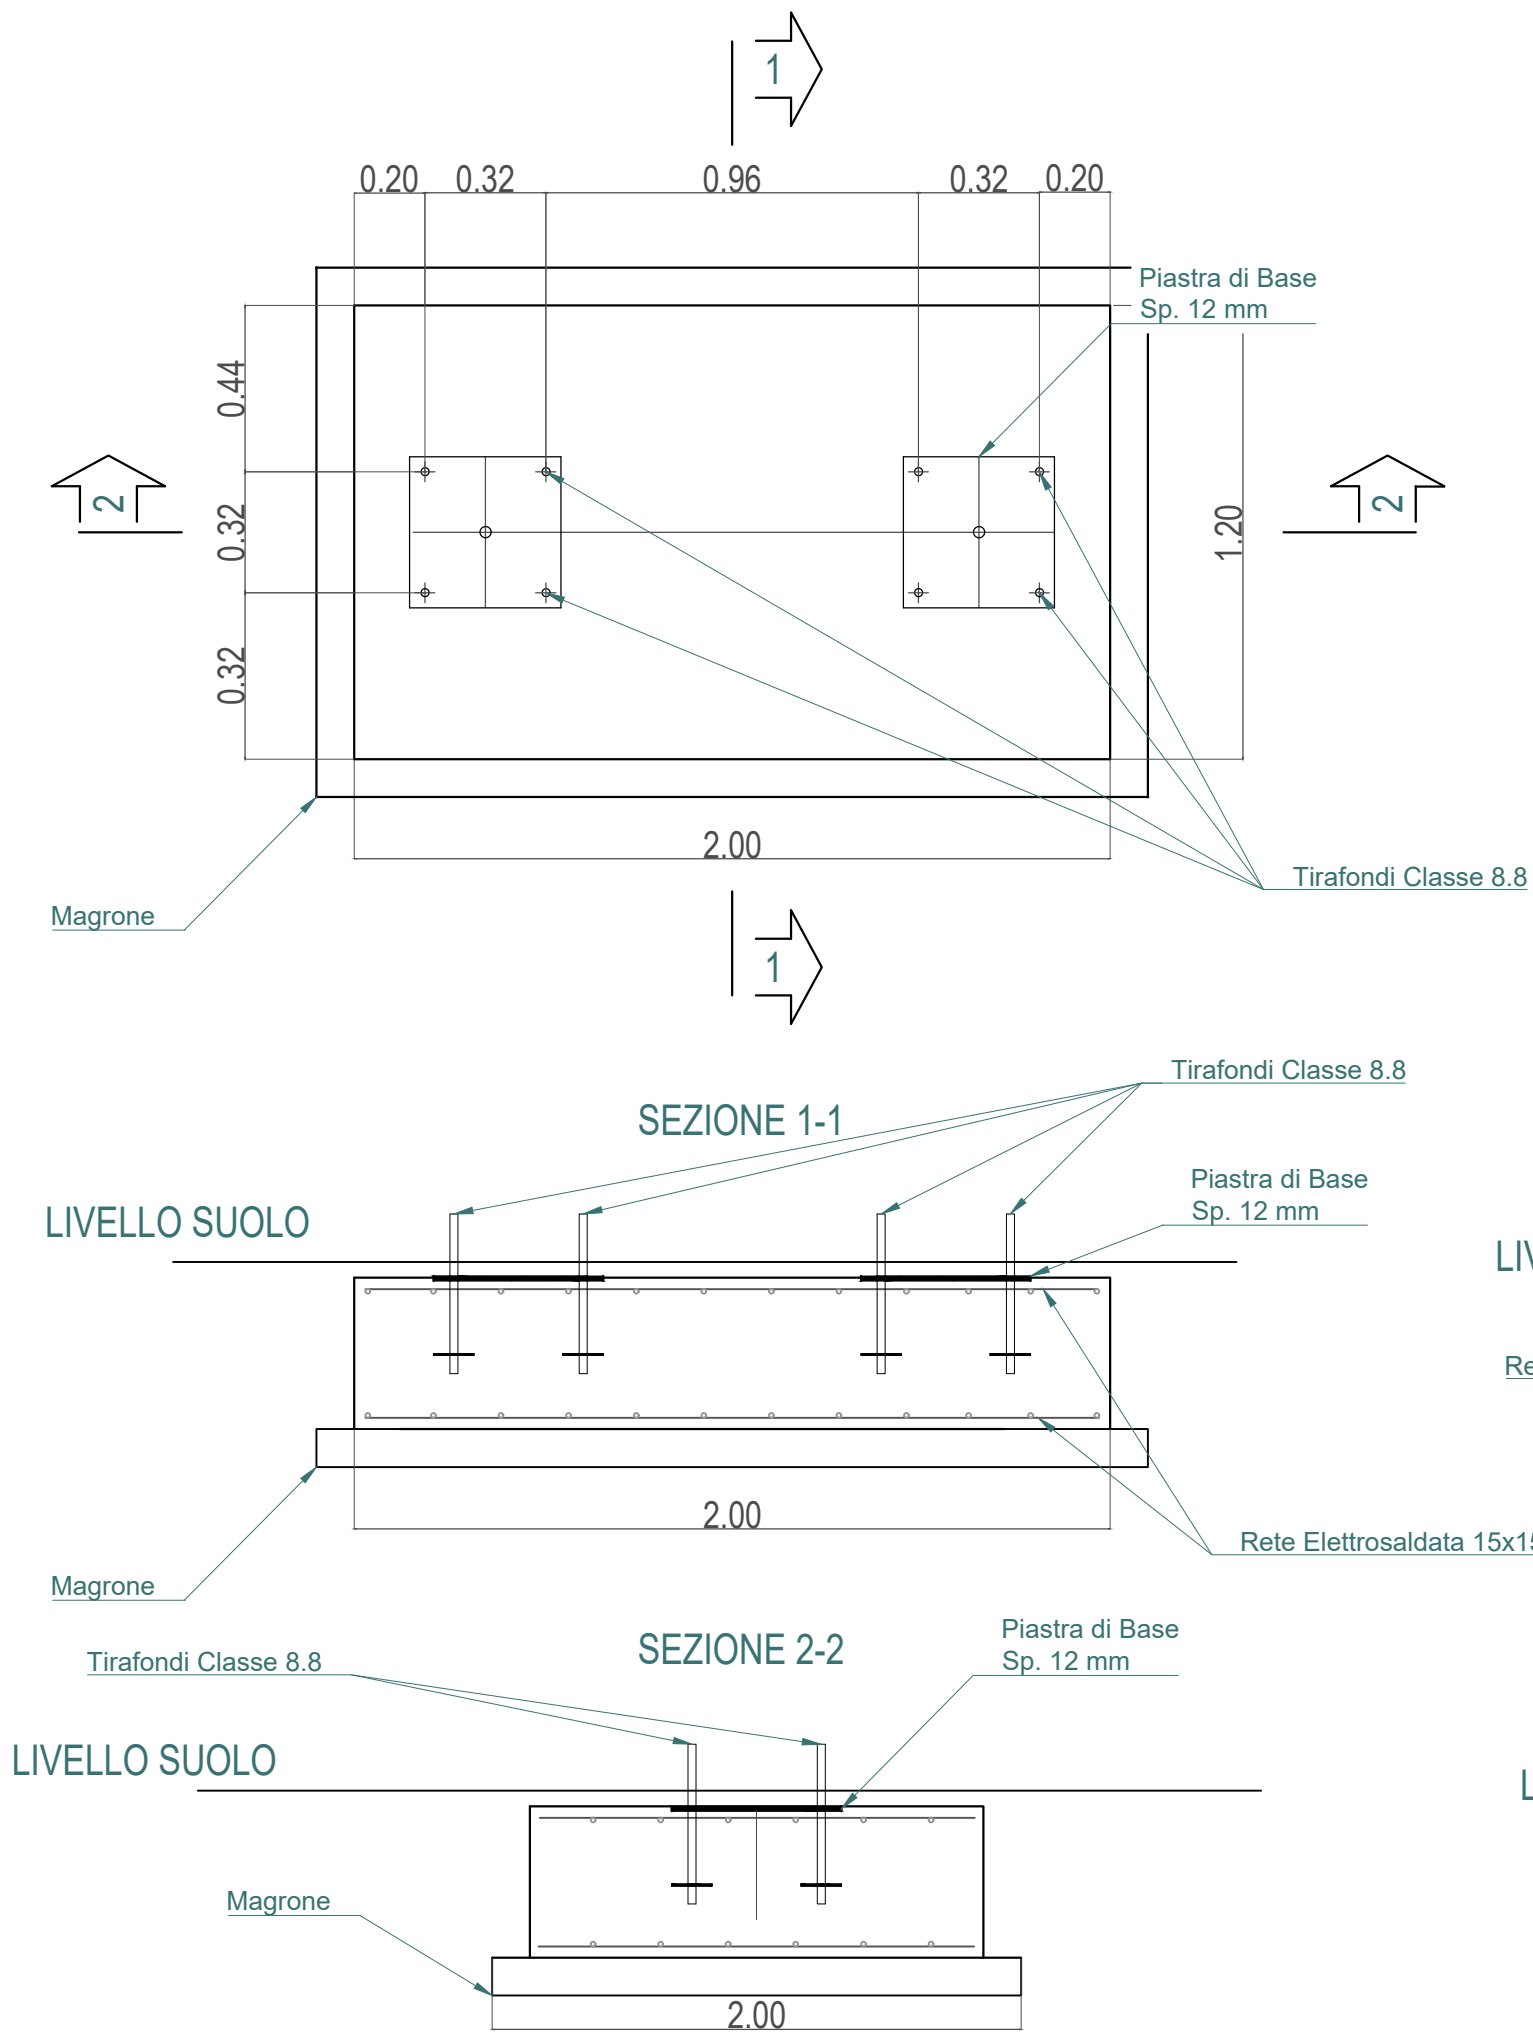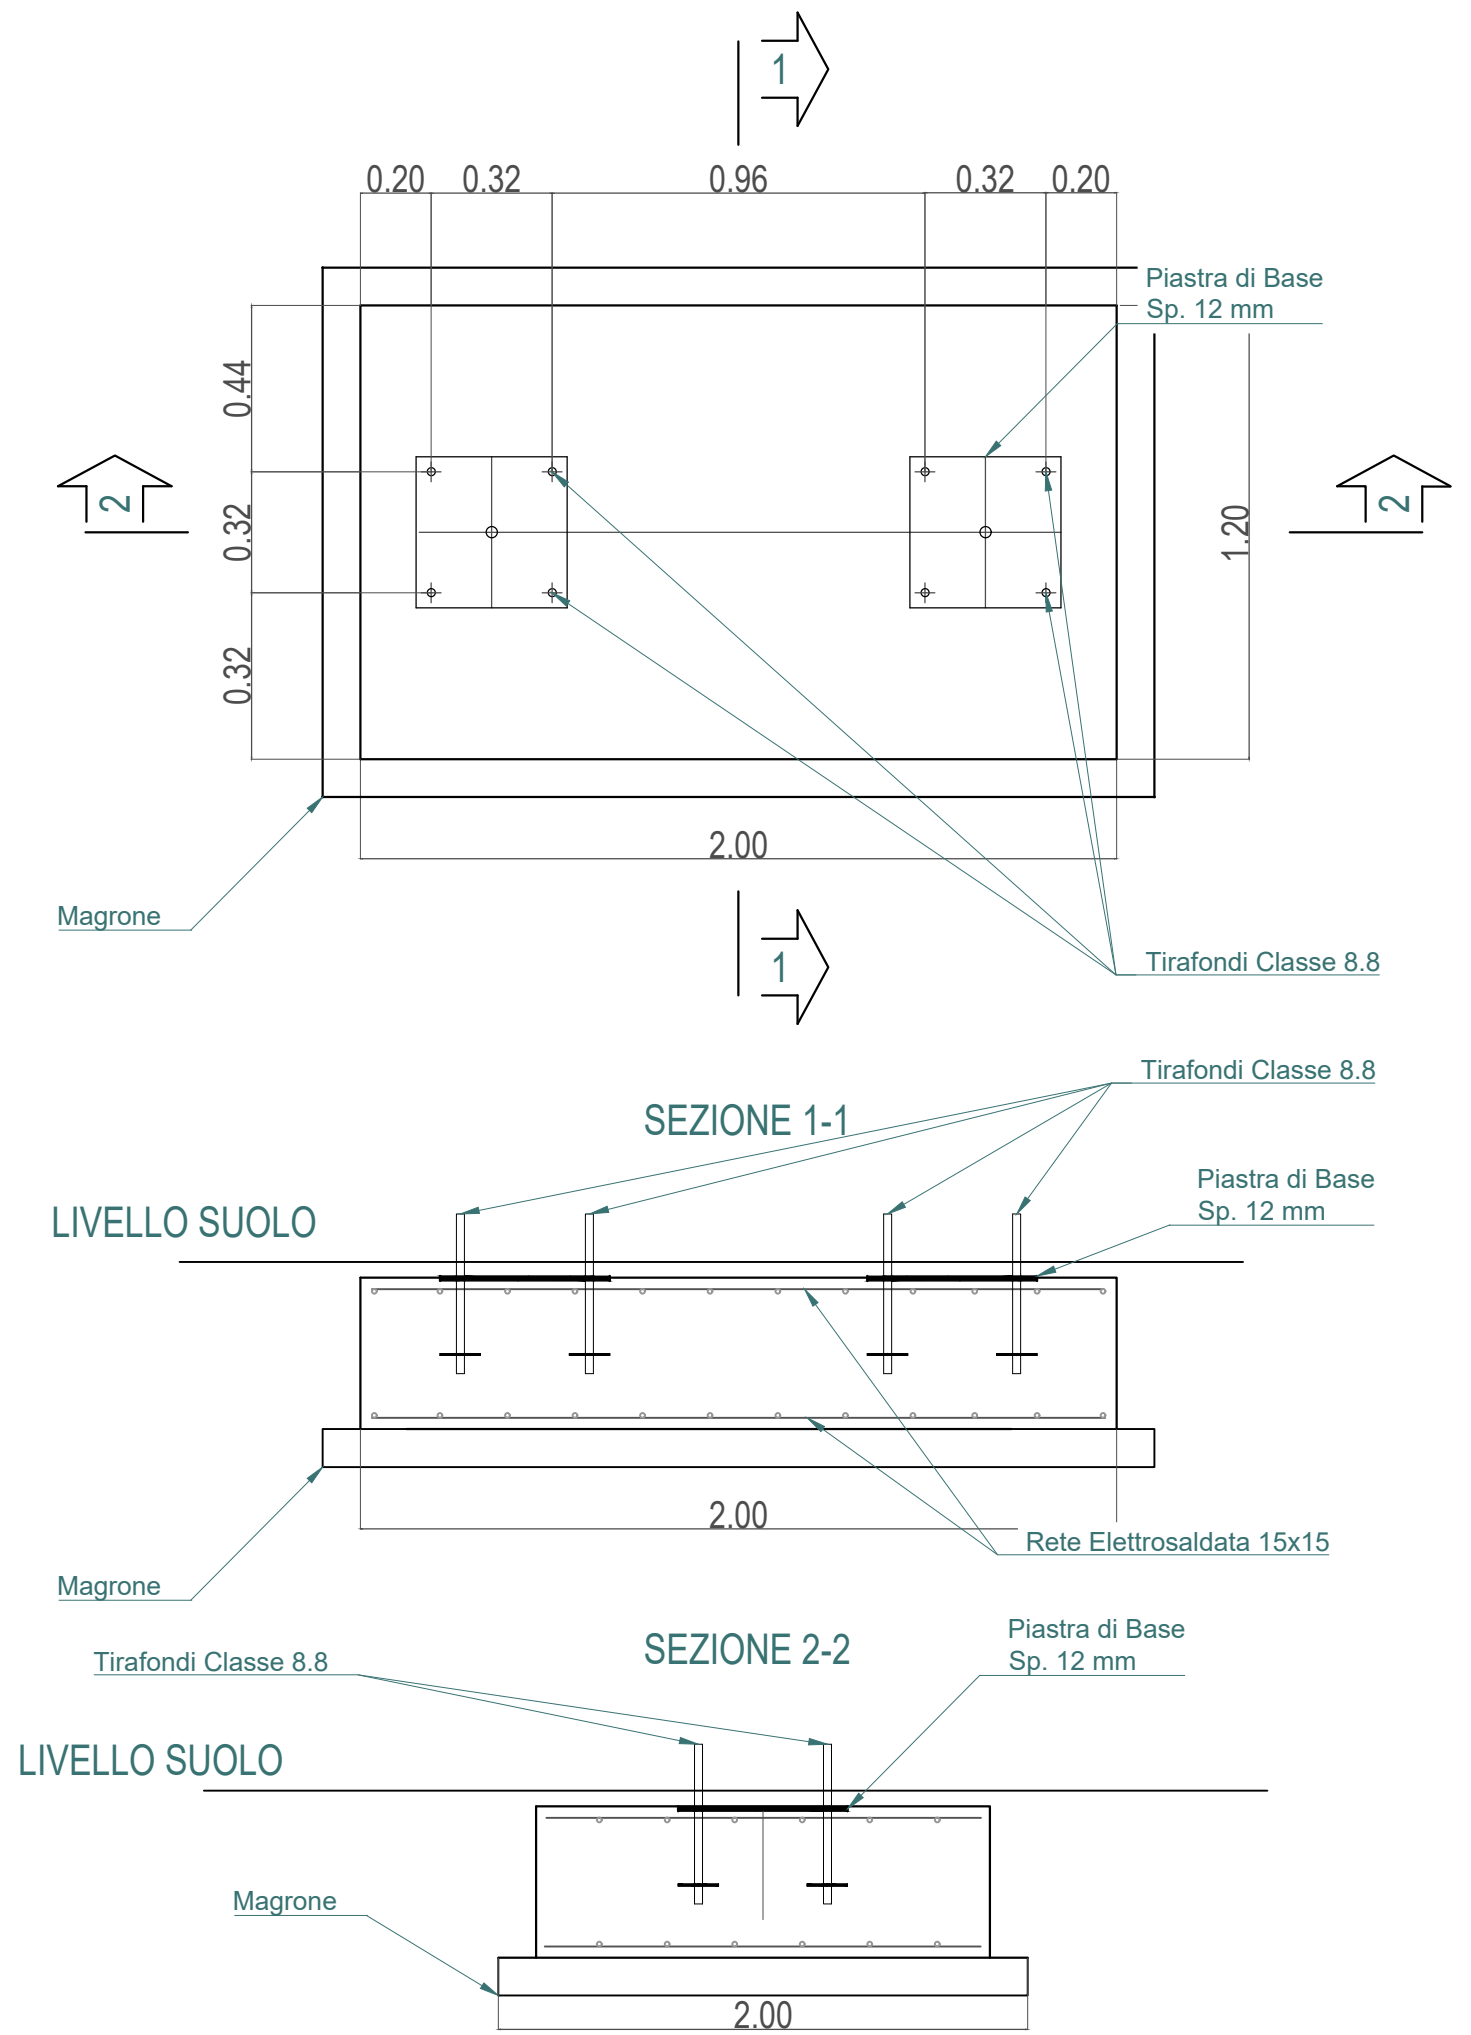

COMUNE DI BOLOGNA

PROGETTO DI RISTRUTTURAZIONE DELLA
COMUNICAZIONE PUBBLICITARIA DI PICCOLO FORMATO
BASATA SU NUOVE TECNOLOGIE

Soggetto Proponente:	IGPDecaux
	IGP DECAUX S.p.A. Centro Direzionale Milanofiori, Strada 3 - Palazzo B10 - 20090 Assago (MI) - Italy Tel. +39 02 654651 Fax. +39 02 6599037 www.igpdecaux.it
Progetto infrastrutture:	
	ALPINA S.p.A. Via Ripamonti, 2 - 20136 MILANO (MI) Tel. +39 02 58305010 - Fax. +39 02 58307388 E-mail: info@alpina-spa.it - www.alpina-spa.it

N° Elaborato	Titolo	Scala
TAV.04	FONDAZIONI TOTEM DIGITALI ED ANALOGICI: DETTAGLI COSTRUTTIVI	1:20
2	N° Descrizione	Data
	0 Prima emissione	Agosto 2021
	1 Revisione a seguito modifiche richieste dal Comune	Settembre 2021
	2 Revisione a seguito modifiche al progetto tecnico	Ottobre 2021

Redazione Elaborato:		
REDATTO	CONTROLLATO	APPROVATO
VP	DB	MB

Il presente documento non potrà essere copiato, riprodotto o altrimenti pubblicato, in tutto o in parte, senza il consenso scritto del proprietario. Ogni utilizzo non autorizzato sarà perseguito a norma di legge.