COMUNE DI BOLOGNA

NUOVO COMPLESSO RESIDENZIALE

VIA EMILIA PONENTE 56

INTEGRAZIONI ALLA RICHIESTA DI PERMESSO DI COSTRUIRE
PG N. 310757/2020



IMPRESA ESECUTRICE :
Costruzioni E. Dalla casa S.r.l.
via L. Berti n. 13/2 40131 Bologna

COMMITTENTE :
GRAFIM Società Semplice
via Emilia Ponente, 56 - 40133 Bologna

PROGETTO ARCHITETTONICO :
Ing. Aldo Barbieri
Ing. Ugo Andrea Gigli
arch. Ilaria Sasdelli
Studio Enarco srl
via del Rondone, 1 - 40122 Bologna

PROGETTO STRUTTURALE :
Ing. Sandro Piccini
STUDIO TECNICO ING. SANDRO PICCINI
Via Porrettana n.68, Loc. Marano
40041 Gaggio Montano (BO)

PROGETTO IMPIANTI :
Ing. Gabriele Raffellini
Studio Raffellini
Via San Marmolo, 58 - 40136 BOLOGNA

PROGETTO DEL VERDE :
dott. Forestale Riccardo Adversi
Studio Riccardo Adversi
Via Bellaria 103
40068 San Lazzaro di Savena (BO)

CLIMA ACUSTICO :
Ing. Roberto Odorici
Praxis ambiente
Via Canaletto Centro, 476/A - 41122 Modena

NOME TAVOLA:

VERIFICA DOTAZIONI - PARCHEGGI PU

TAV. N.

UR05

SCALA 1:100

DATA 07.09.2021

Parcheggi PU richiesti - Residenziale	
Superficie utile [mq]	PU=30% Su [mq]
3808,72	1142,62

Parcheggi PU richiesti - Uffici	
Superficie utile [mq]	PU=40% Su [mq]
451,43	180,57

Parcheggi PU richiesti - Commerciale	
Superficie utile [mq]	PU=40% Su [mq]
254,46	101,78

TOTALE SUPERFICIE RICHIESTA	**1.424,97**


Parcheggi PU di progetto	
Parcheggi pubblici per l'urbanizzazione	Superficie [mq]
PARCHEGGI P1	1307.71 m²
PARCHEGGI P2	63.8 m²

TOTALE SUPERFICIE DI PROGETTO	**1.371,51**

LEGENDA

- Area per dotazioni parcheggi PU ceduta al comune su via Pertini P1
- Area per dotazioni parcheggi PU ceduta al comune su via Caravaggio P2
- Area pubblica complementare su cui si interviene con minime trasformazioni finalizzate alla fattibilità dell'intervento
- Area cabina elettrcia eDistribuzione

- Confine di proprietà
- Area ceduta al comune su via Pertini P1
- Area ceduta al comune su via Pertini P2
- Area pubblica complementare su cui si interviene con minime trasformazioni finalizzate alla fattibilità dell'intervento
- Area cabina elettrica eDistribuzione

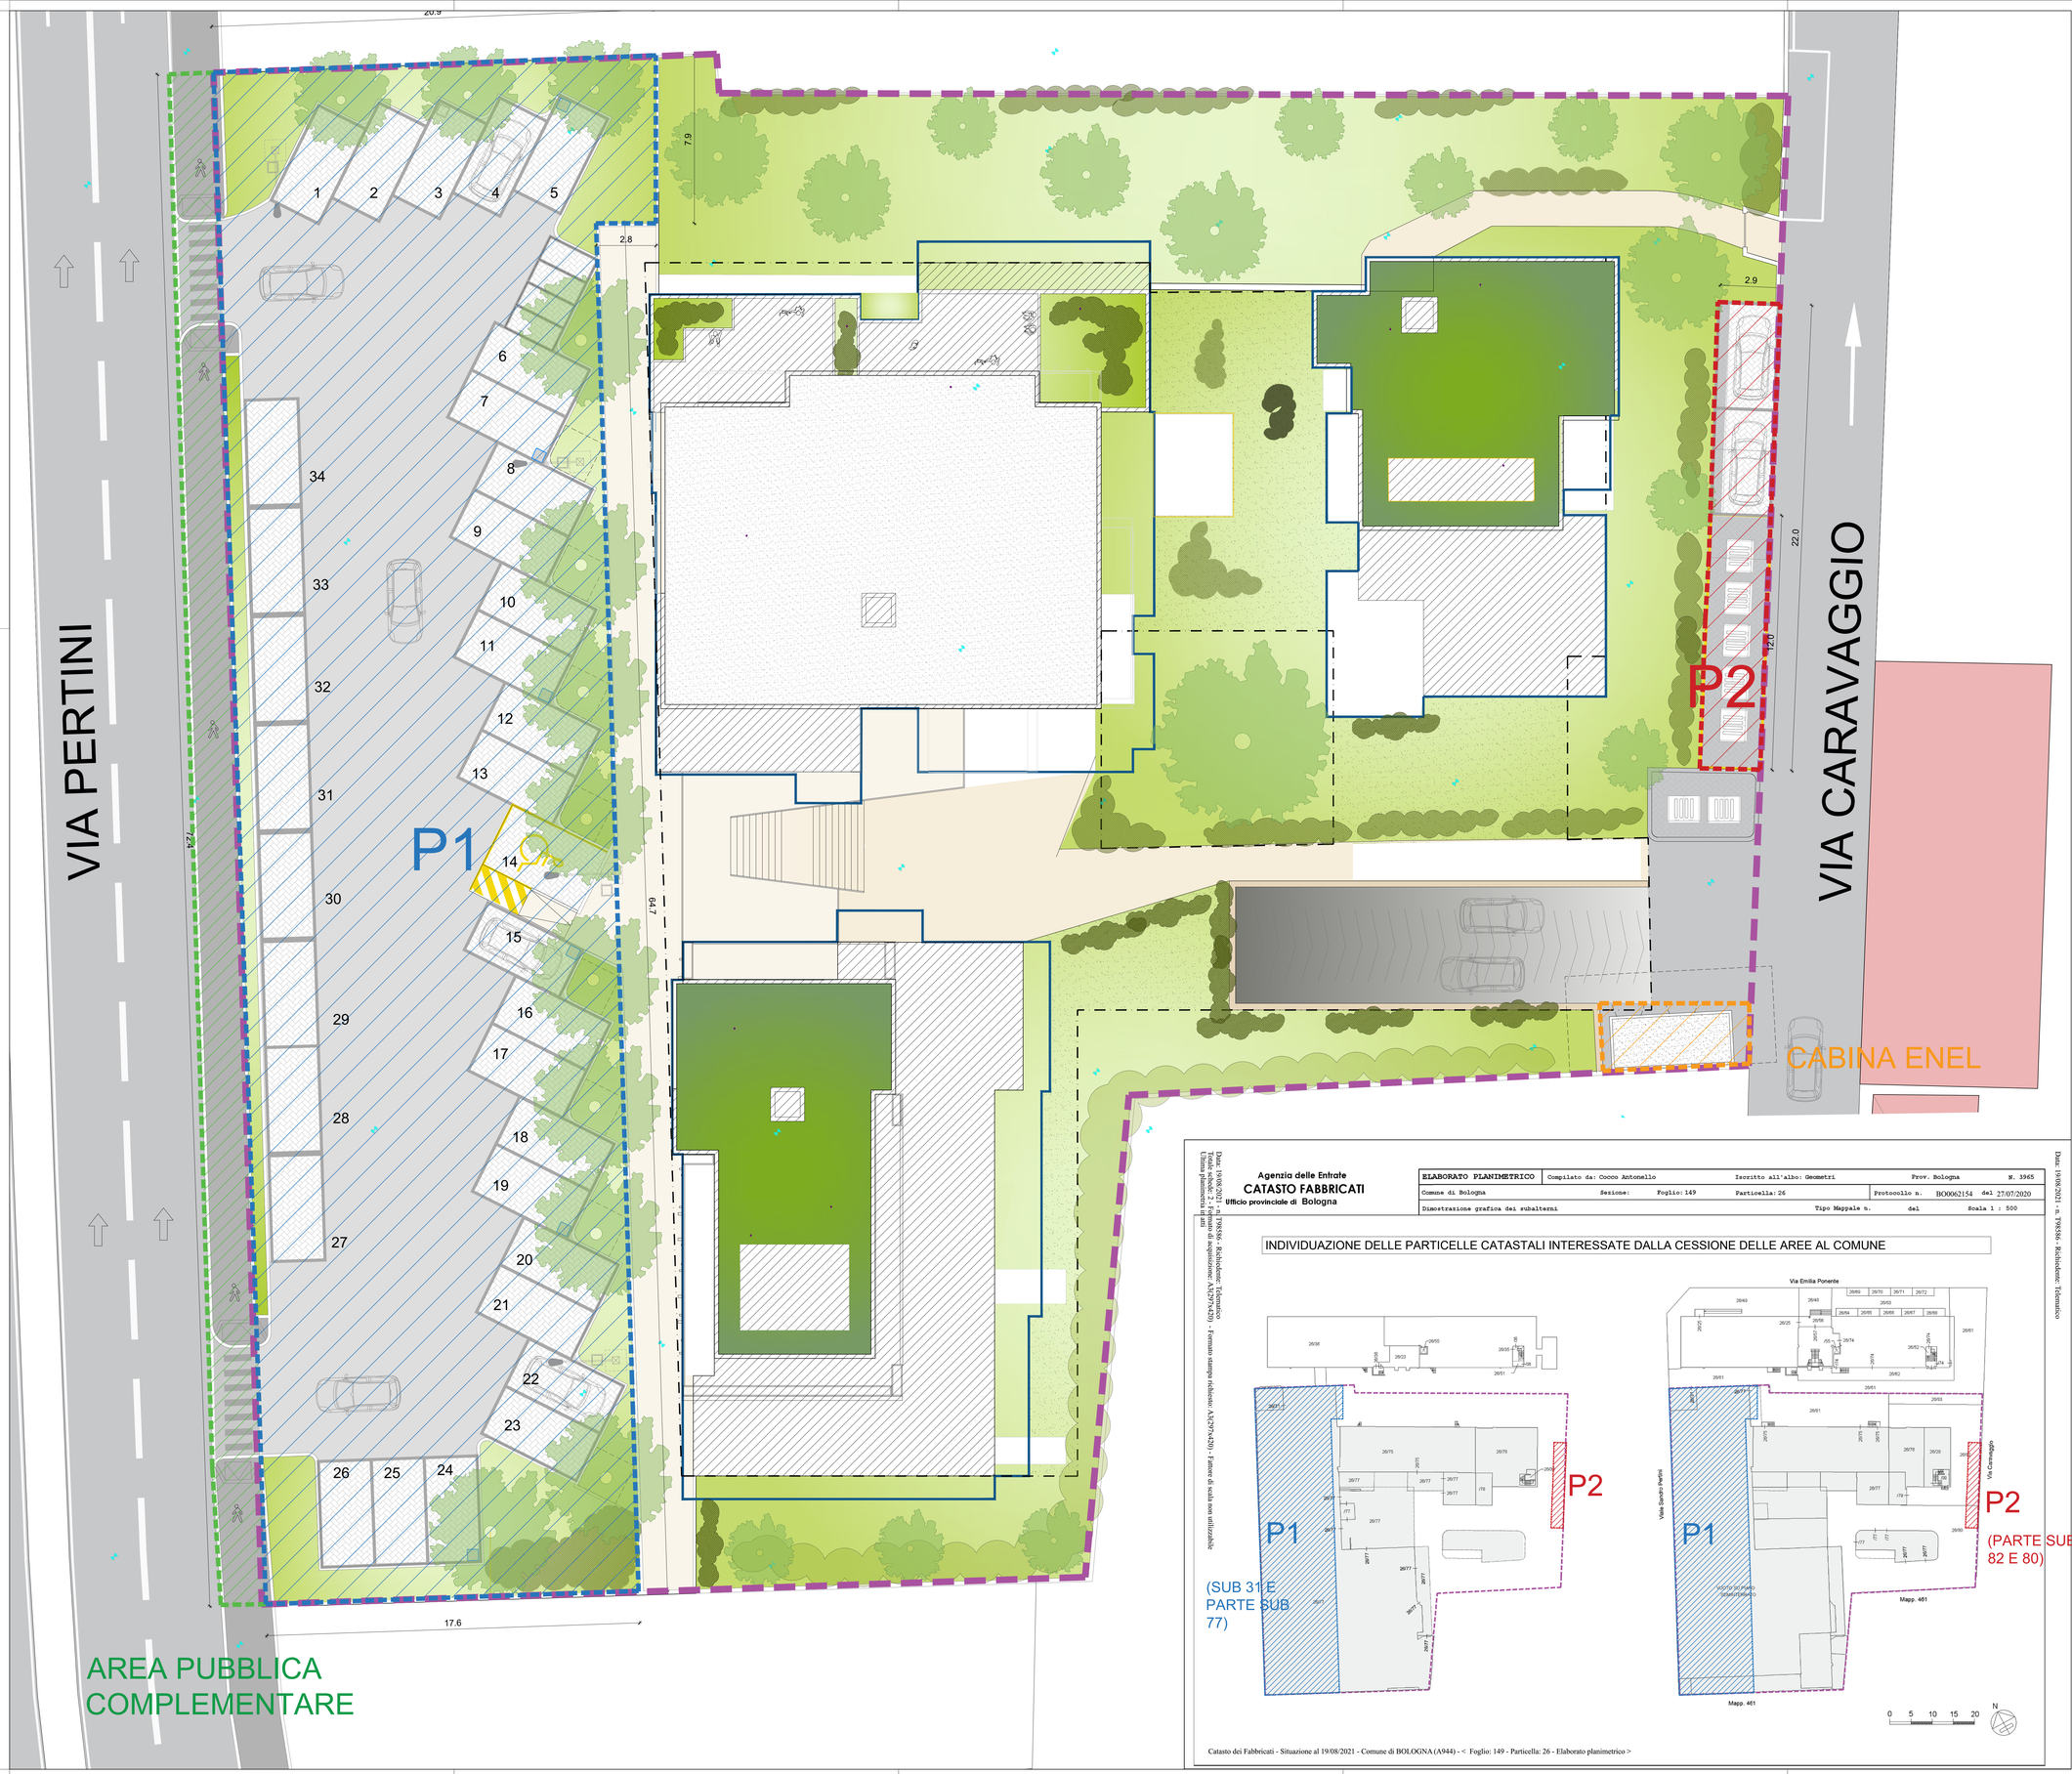

Agenzia delle Entrate
CATASTO FABBRICATI
Ufficio provinciale di Bologna

Data: 19/08/2021 - n. T85586 - Richiedente: Telematico
Totale schede: 2 - Formato di acquisizione: A3(297x420) - Formato stampa richiesto: A3(297x420) - Fattore di scala non utilizzabile
Ultima planimetria in atti

ELABORATO PLANIMETRICO	Compilato da: Cocco Antonello	Iscritto all'albo: Geometri	Prov. Bologna	N. 3965
Comune di Bologna	Sezione:	Foglio: 149	Particella: 26	Protocollo n. BO0062154 del 27/07/2020
Dimostrazione grafica dei subalterni			Tipo Mappale n.	del Scala 1 : 500

INDIVIDUAZIONE DELLE PARTICELLE CATASTALI INTERESSATE DALLA CESSIONE DELLE AREE AL COMUNE

Catasto dei Fabbricati - Situazione al 19/08/2021 - Comune di BOLOGNA (A944) - < Foglio: 149 - Particella: 26 - Elaborato planimetrico >

Data: 19/08/2021 - n. T85586 - Richiedente: Telematico