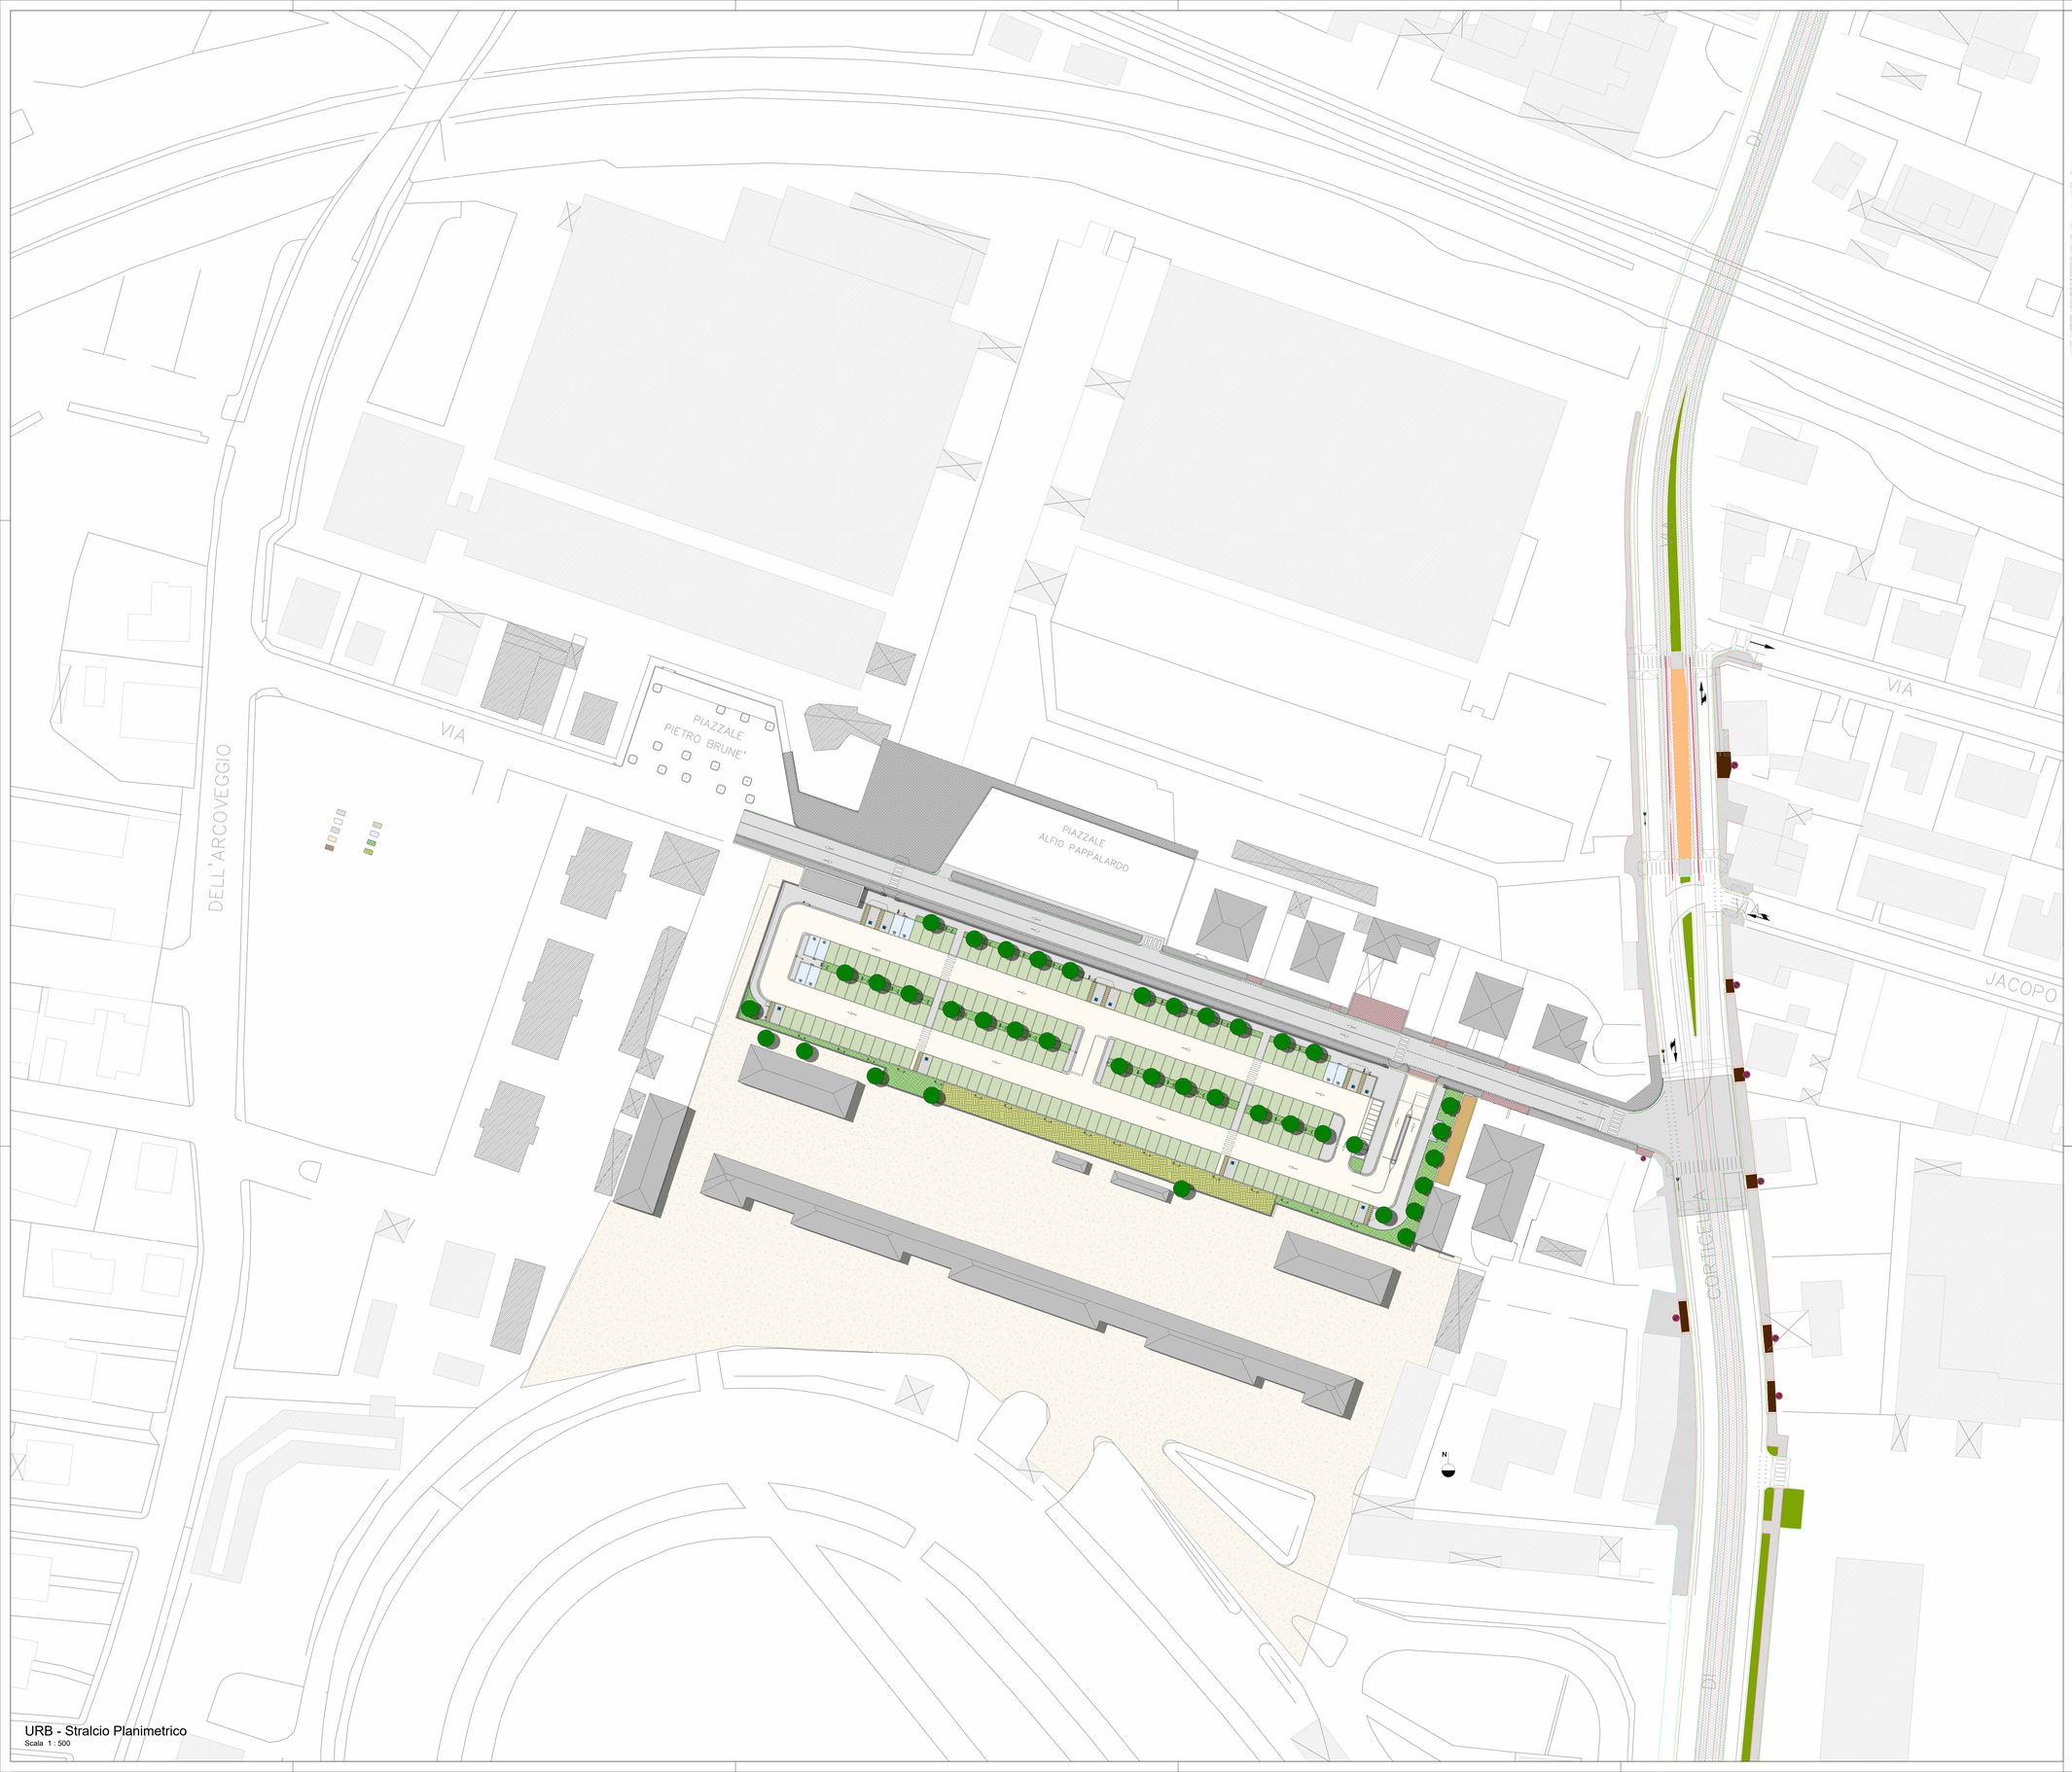

URB - Stralcio Planimetrico
Scala 1 : 500

KEYPLAN

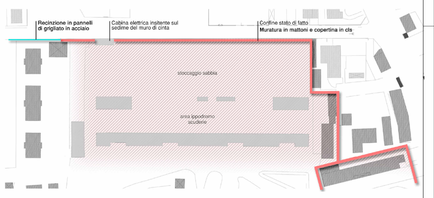

Stato di fatto

Progetto

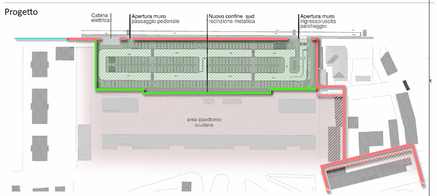

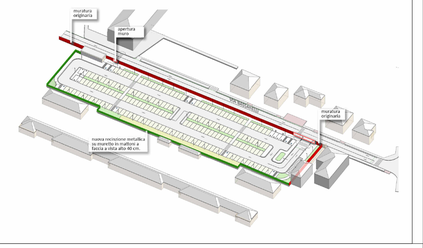

Finanziato dall'Unione europea NextGenerationEU
Ministero delle Infrastrutture e dei Trasporti
Italiadomani
Comune di Bologna
PUMS BOLOGNA METROPOLITANA
M2 C2 Investimento 4.2 "Sviluppo trasporto rapido di massa"

RTI Progettisti:
SYSTRA SOTECNI architecna AEGIS STUDIO MATTIOLI

PROGETTO DEFINITIVO DELLA SECONDA LINEA TRANVIARIA DI BOLOGNA (TRATTO NORD LINEA VERDE)

INSERIMENTO URBANISTICO
PARCHEGGI
Parcheggio Bassanelli
Stralcio planimetrico

COMUNE DI BOLOGNA
SETTORE MOBILITA' SOSTENIBILE E INFRASTRUTTURE

IL DIRETTORE DEL SETTORE
ING. CLETO CARLINI

IL RESPONSABILE DEL PROCEDIMENTO
ING. GIANCARLO SCUBBI

IL RESPONSABILE DELL'ESECUZIONE DEL CONTRATTO
ING. MIRNA RIVOLA

SEGRETERIA TECNICA
ING. BARBARA CAVALDI
ING. ANDREA PERNO
ARCH. VIRGINIA BORRELLO
ING. GIULIO CARBALLI
ING. STEFANIA GUADAGNINI
GEOM. LUCIANO NOTTE
ING. LISA OMBRA
ING. MARCO PESARE

GRUPPO DI PROGETTAZIONE

RESPONSABILE DI COMMESSA
ING. PAOLO MARCHETTI

COORDINATORE TECNICO
ING. ALESSANDRO PIAZZA

SISTEMA TRAMVIARIO
ING. SANTI CAMINITI

ARCHITETTURA E INSERIMENTO URBANISTICO
ARCH. SEBASTIANO FULCI DE SARNO

OPERE STRUTTURALI
ING. STEFANO TORTELLA

OPERE A VERDE
ARCH. NICOLA CANTARELLI

PROGETTO
PROF. MATTEO MATTIOLI

ARCHEOLOGIA
ARCH. TERUGIO MOSCHEO

SEGNALAMENTO E TELECOMUNICAZIONI
ING. ANGELA TORTORELLA

BIM MANAGER
GEOM. MIRKO CASAROLI

GEOLOGIA E GEOTECNICA
DOTT.GEOL. ANTONIO PAONE

RESP. INTEGRAZIONE PRESTAZIONI SPECIALISTICHE
ING. SANTI CAMINITI

IMPIANTI TECNOLOGICI
ING. SIMONE VILLA

STUDI TRASPORTISTICI
ING. ANDREA SPINOSA

VIABILITA' INTERFERITE E SOTTOSERVIZI
ING. PIETRO CAMINITI

IDROPOTO
ING. GIORGIO COLETTI

ARMAMENTO
ING. MAURIZIO FALZEA

OPERE CIVILI
DOTT.SSA CRISTINA BIGAZZI

TRAZIONE ELETTRICA
ING. DOMENICO D'APOLLONIO

IMPIANTI MECCANICI
ING. SALVATORE GIUA

IDRAULICA E IDROLOGIA
ING. ANDREA BENVENUTI

COMMESSA	FASE LOTTO	WBS	DISCIPLINA	TIPO	NUMERO	REV.	SCALA	NOME FILE
B381C	DX00	P01	URB	PP	01	A	1 : 500	B38_C_D_X00_P01_URB_PP_01_C

REV.	DATA	DESCRIZIONE	REDATTO	VERIFICATO	APPROVATO
A	25/09/23	PRIMA EMISSIONE	G. COLOMBO	S. MOSCHEO	S. FULCI
B	22/11/2023	SECONDA EMISSIONE	G. COLOMBO	S. MOSCHEO	S. FULCI
C	08/01/2024	TERZA EMISSIONE			