




Stralcio planimetrico ingresso pedonale
Scala 1 : 50

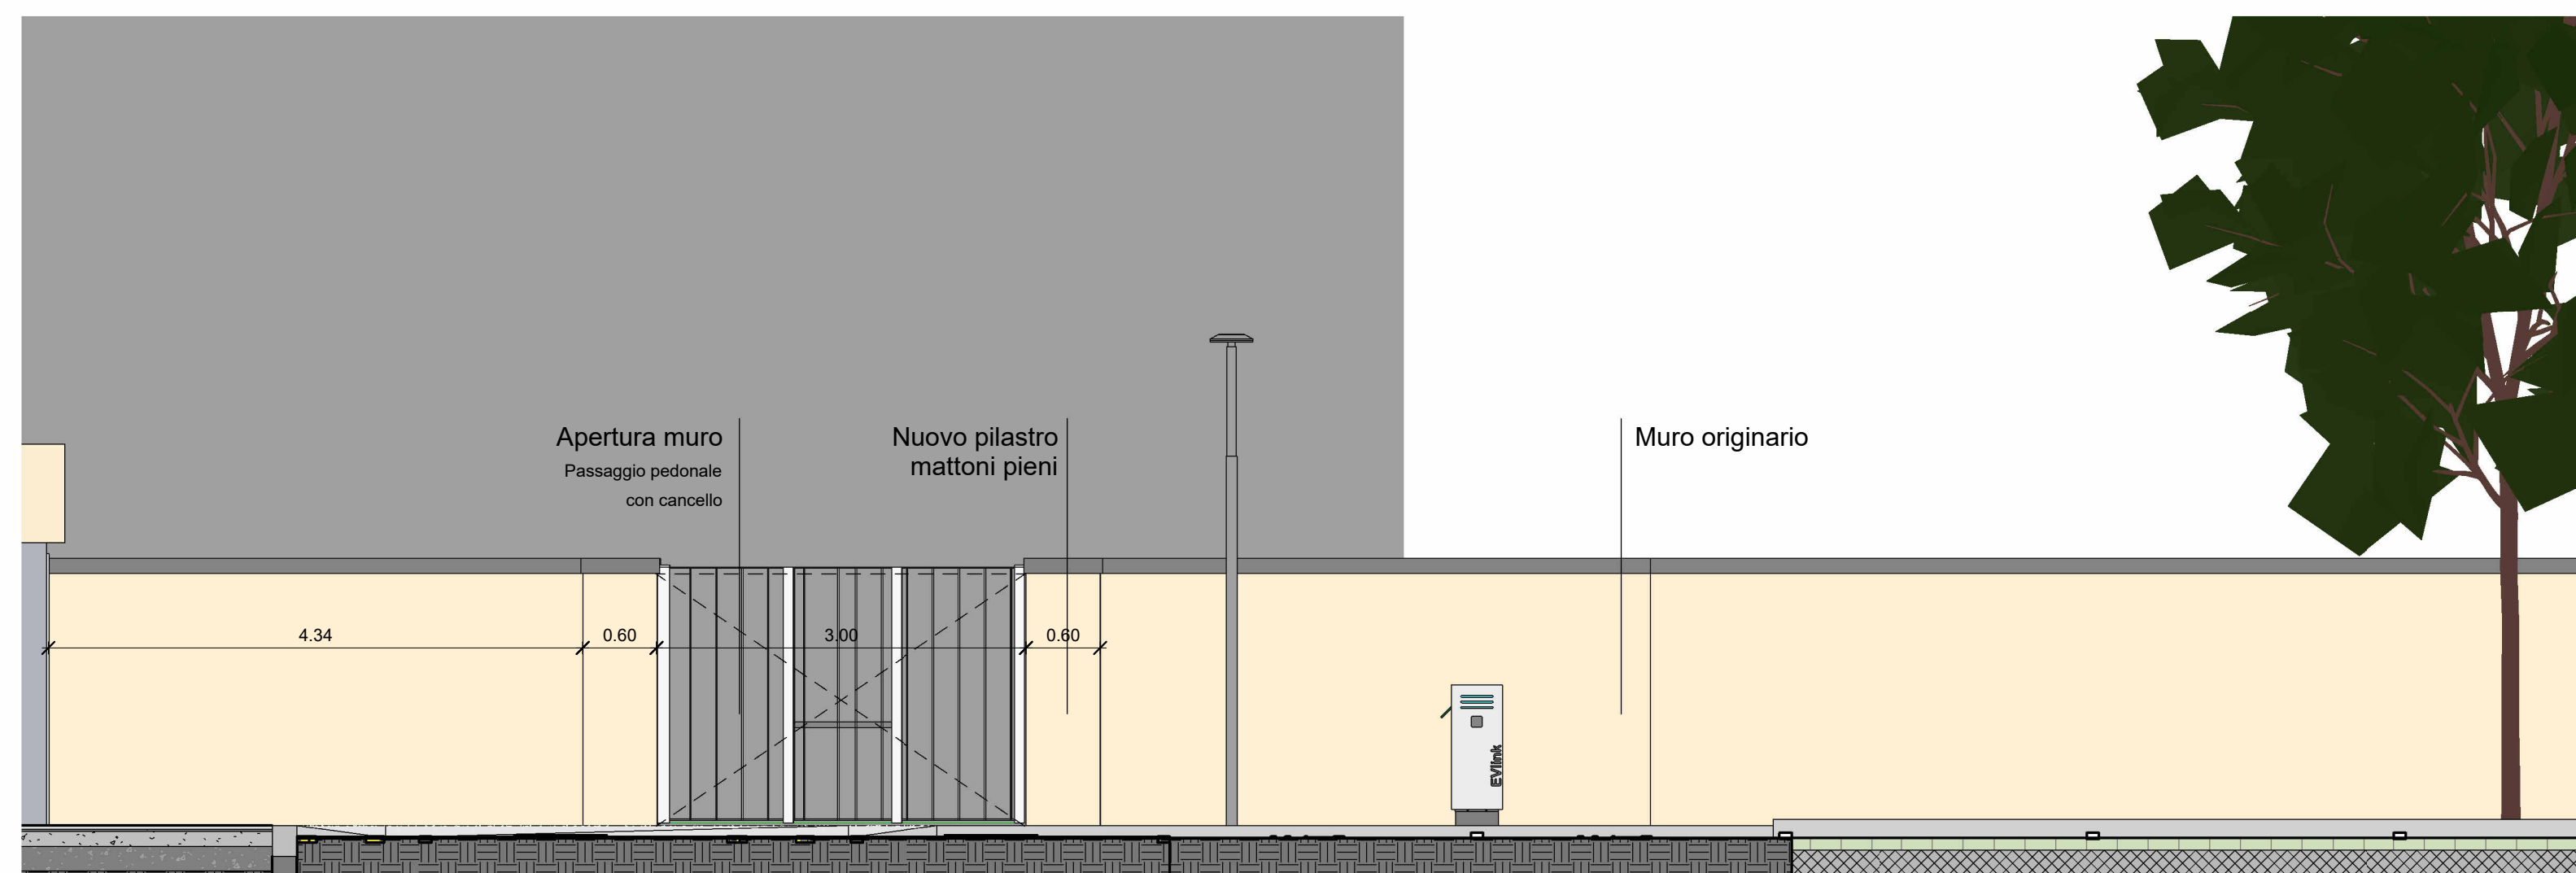


Sezione 7 - dettaglio ingresso pedonale
Scala 1 : 50

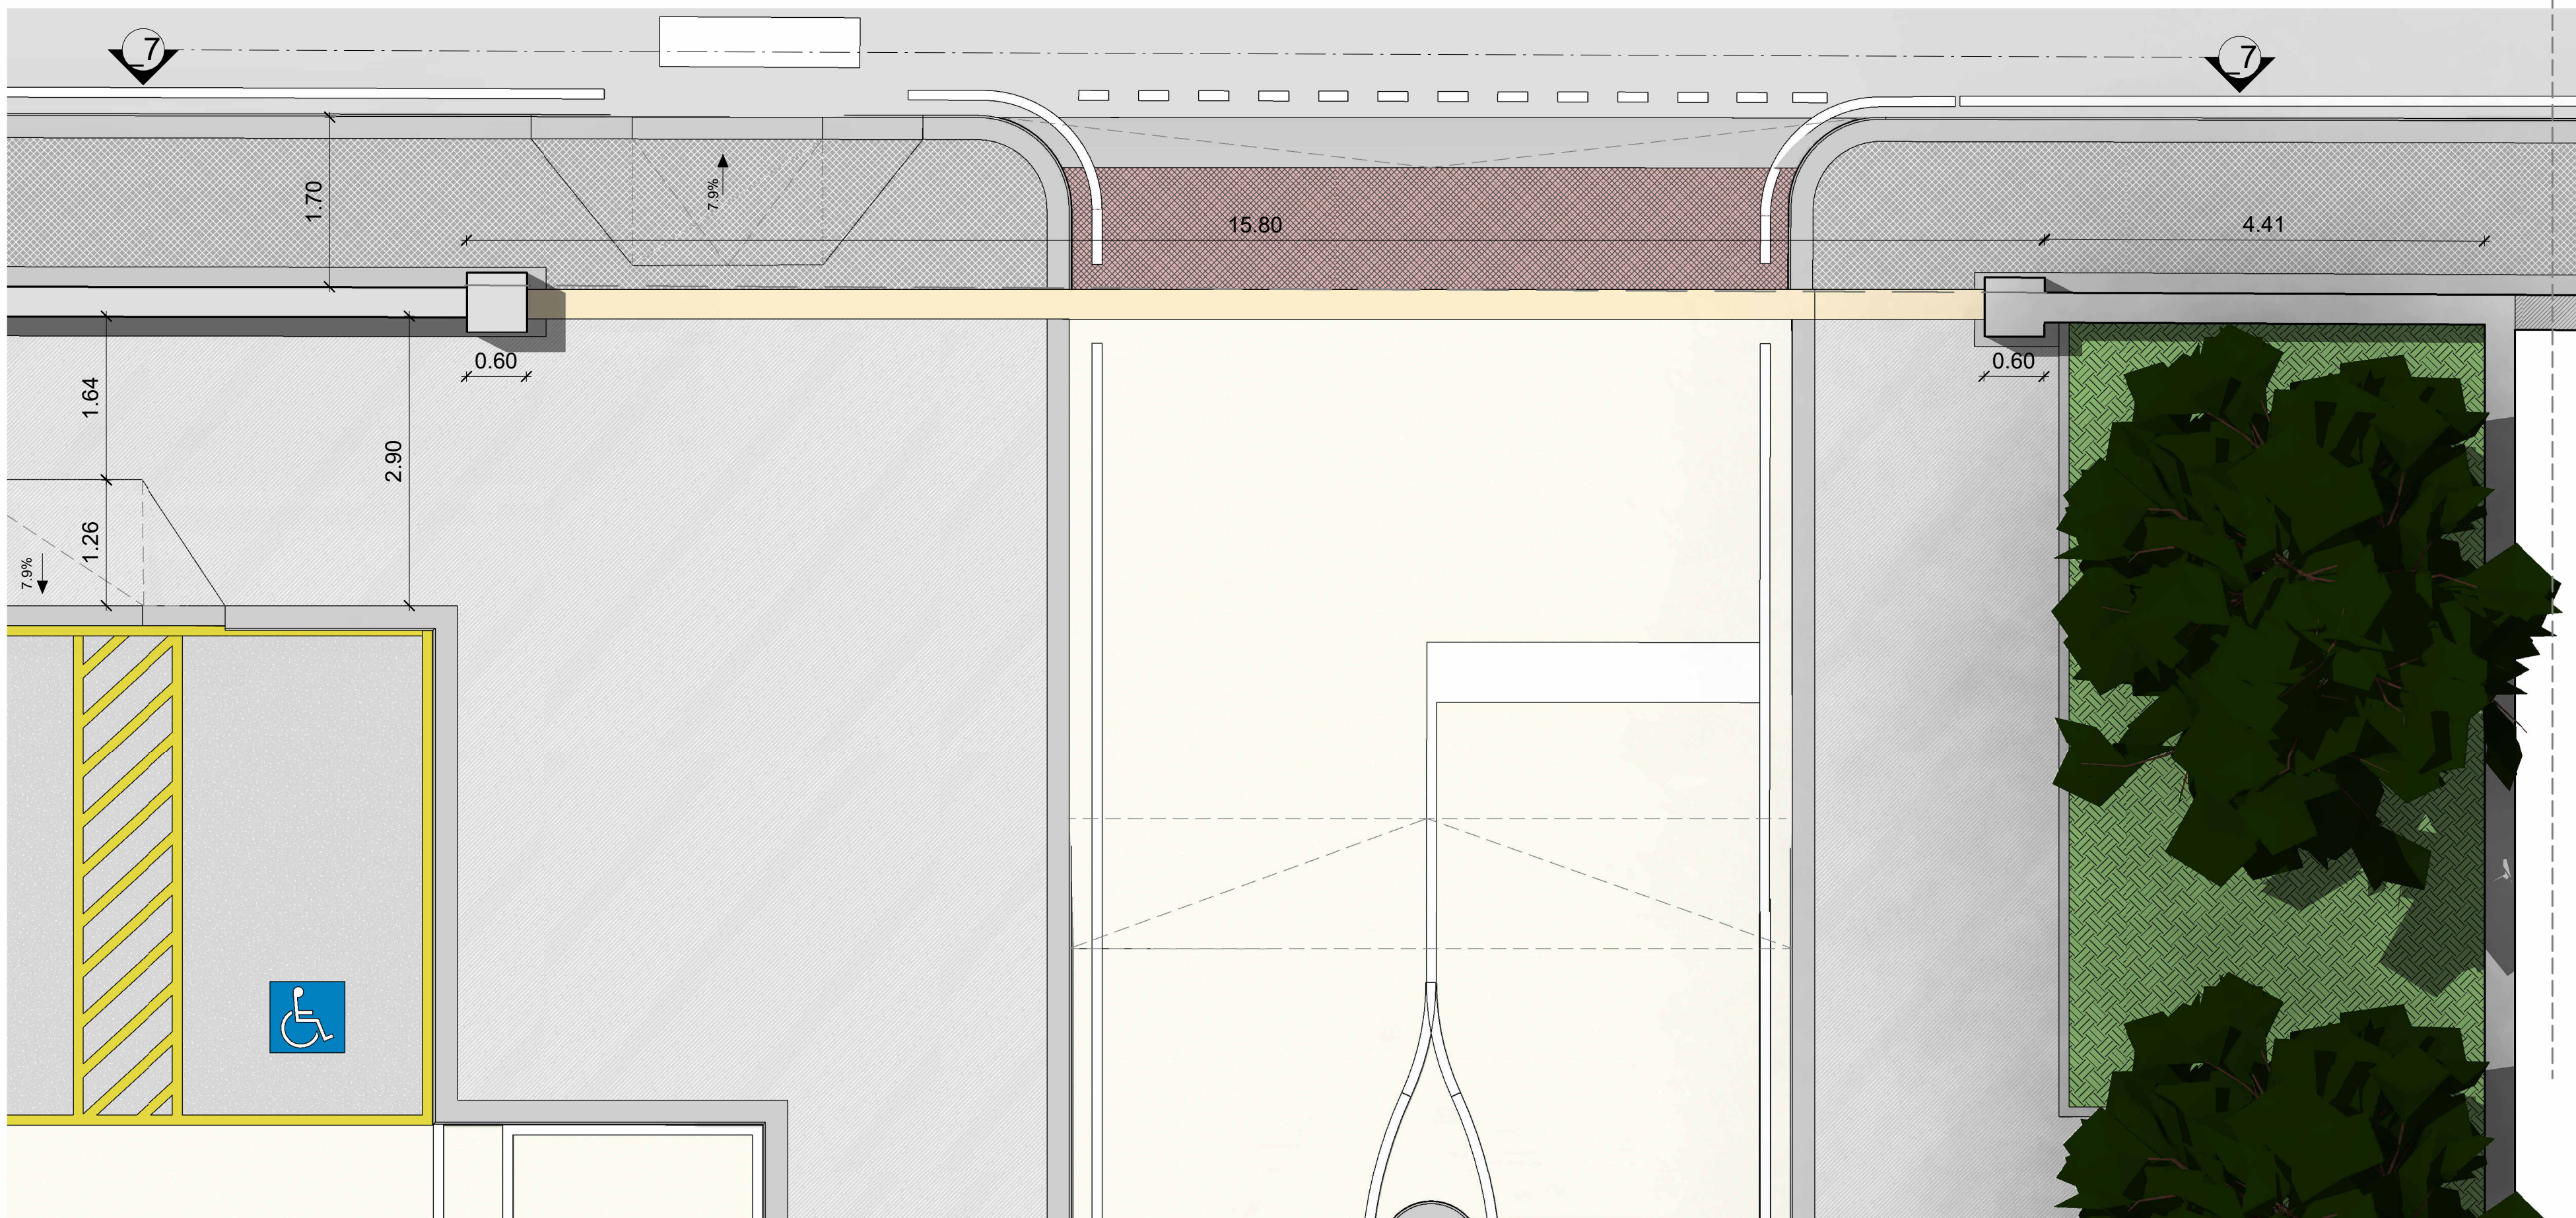


Stralcio planimetrico ingresso parcheggio
Scala 1 : 50

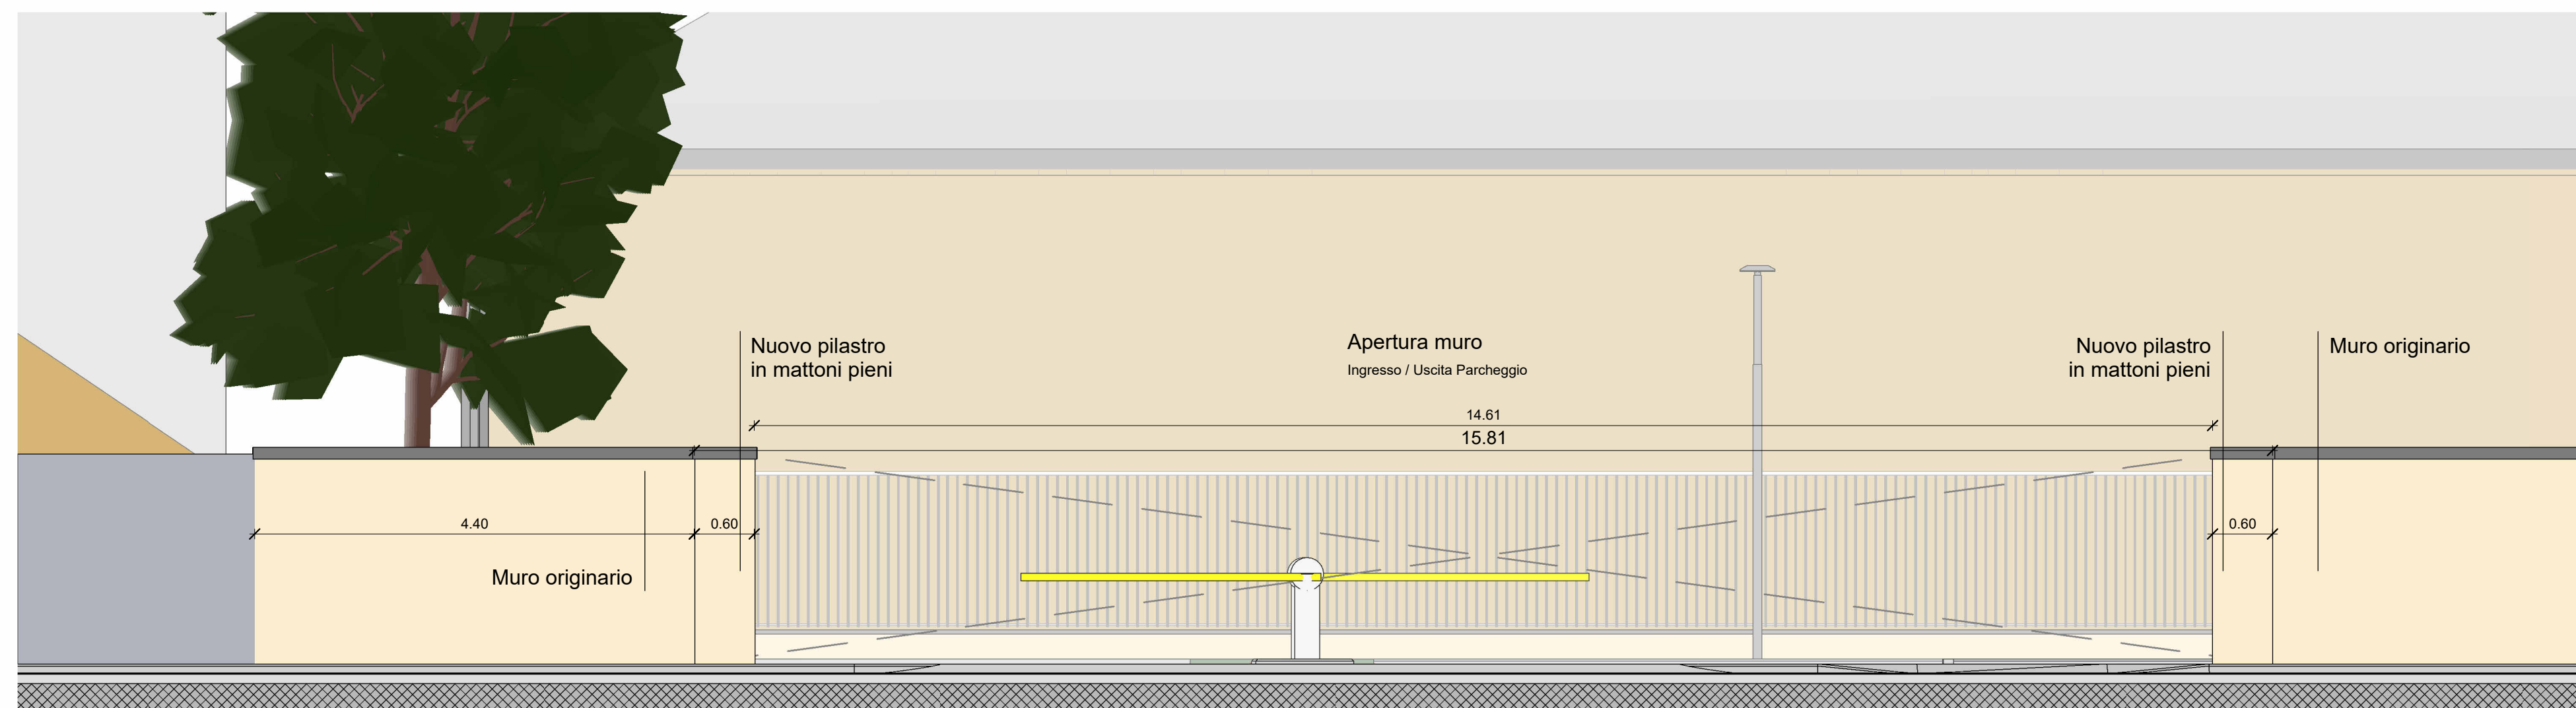


Sezione 8 - dettaglio ingresso parcheggio
Scala 1 : 50

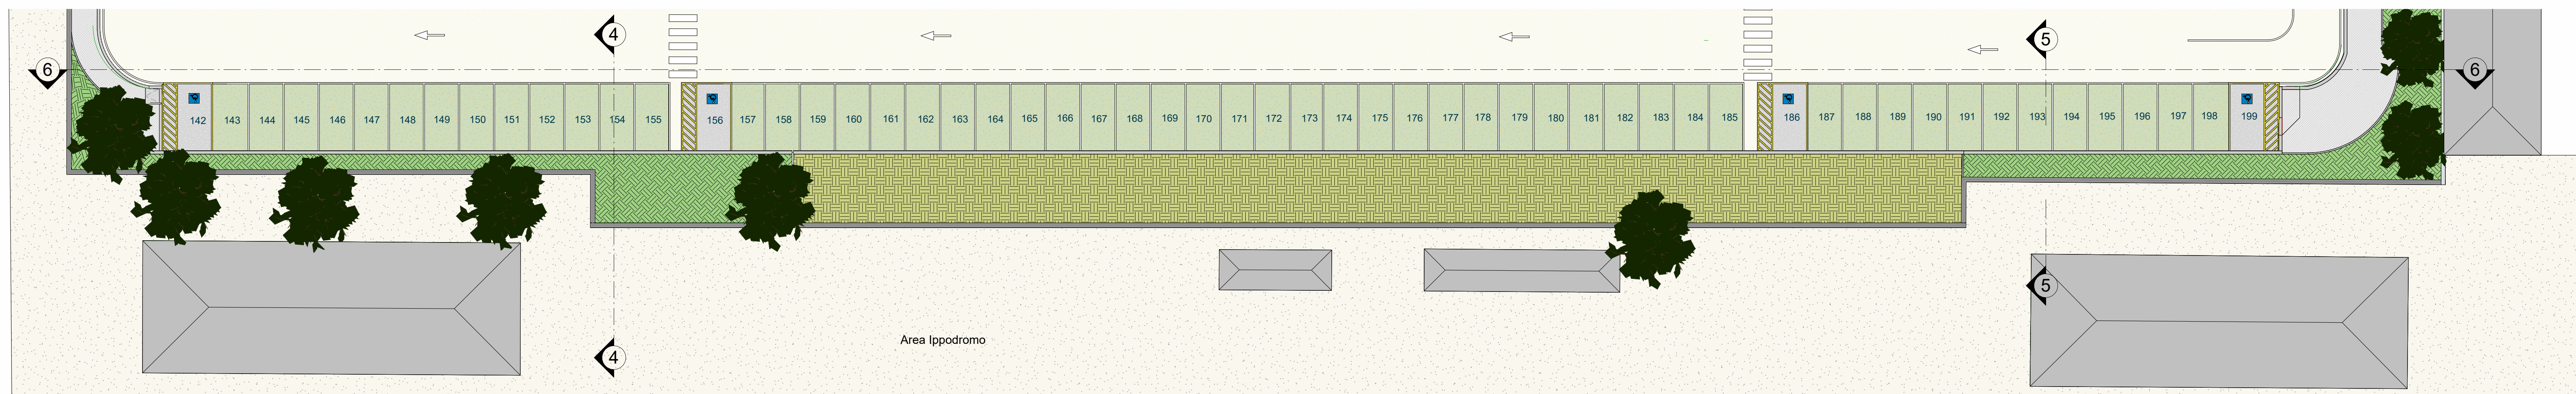


Stralcio planimetrico Sud
Scala 1 : 200

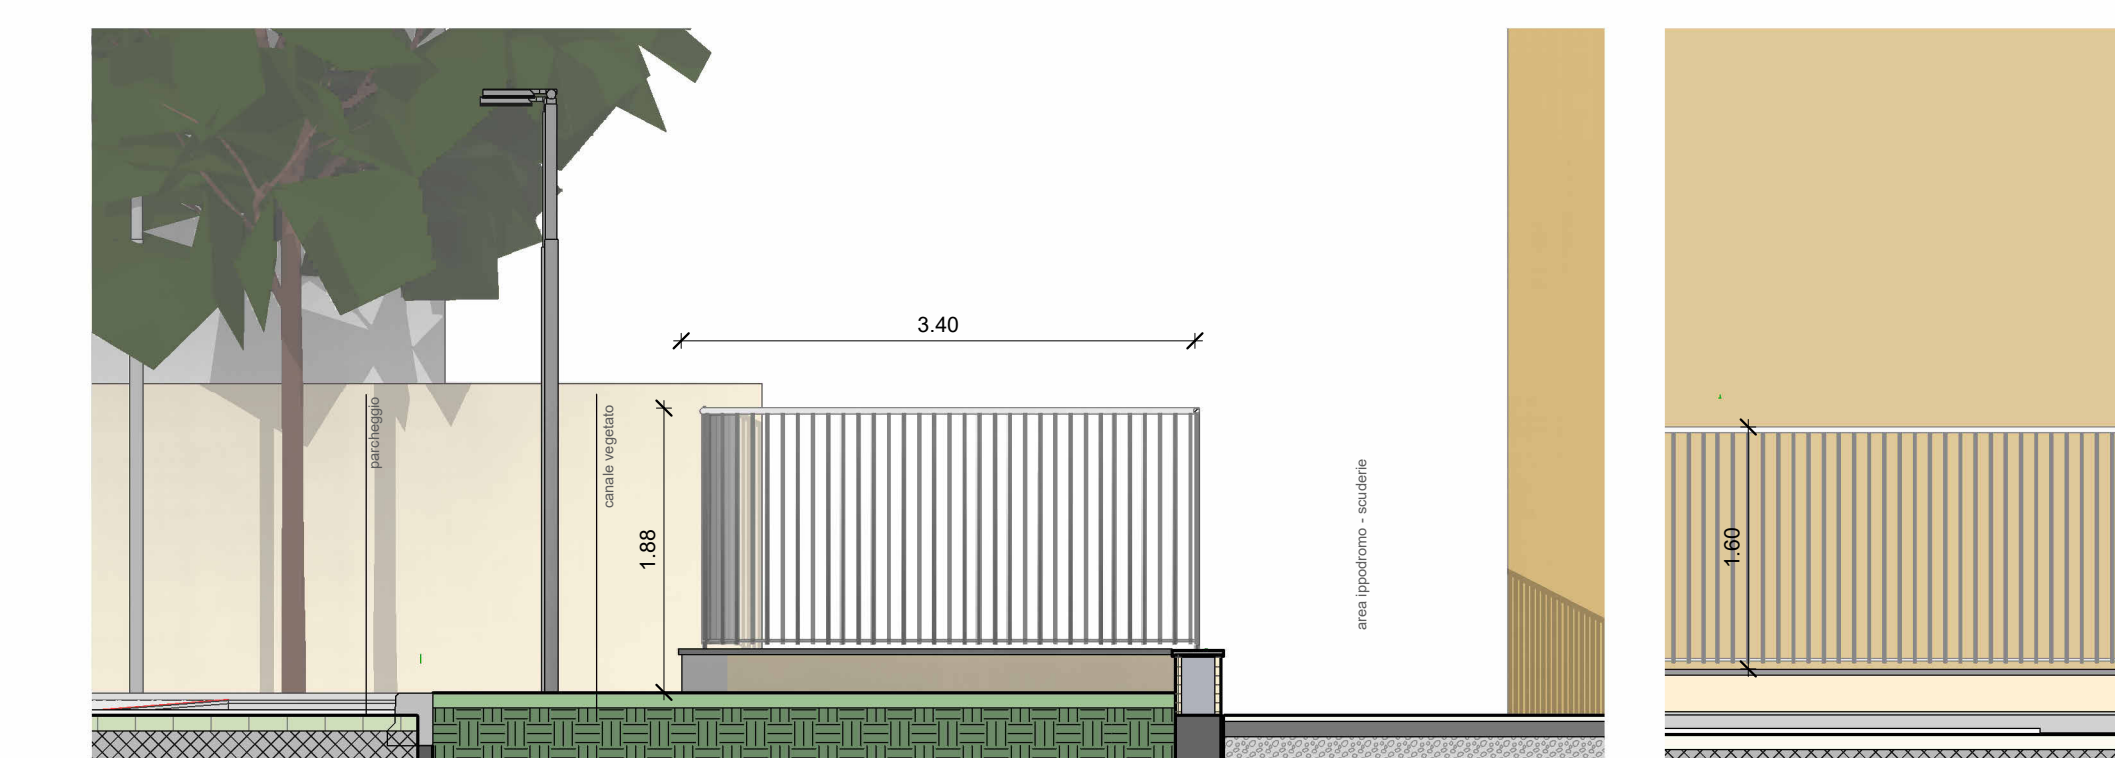

Sezione 4
Scala 1 : 50

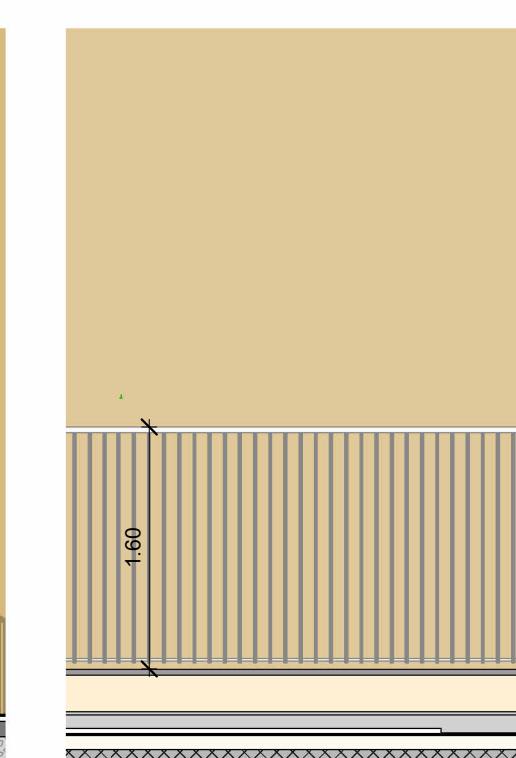


recinzione
Scala 1 : 50

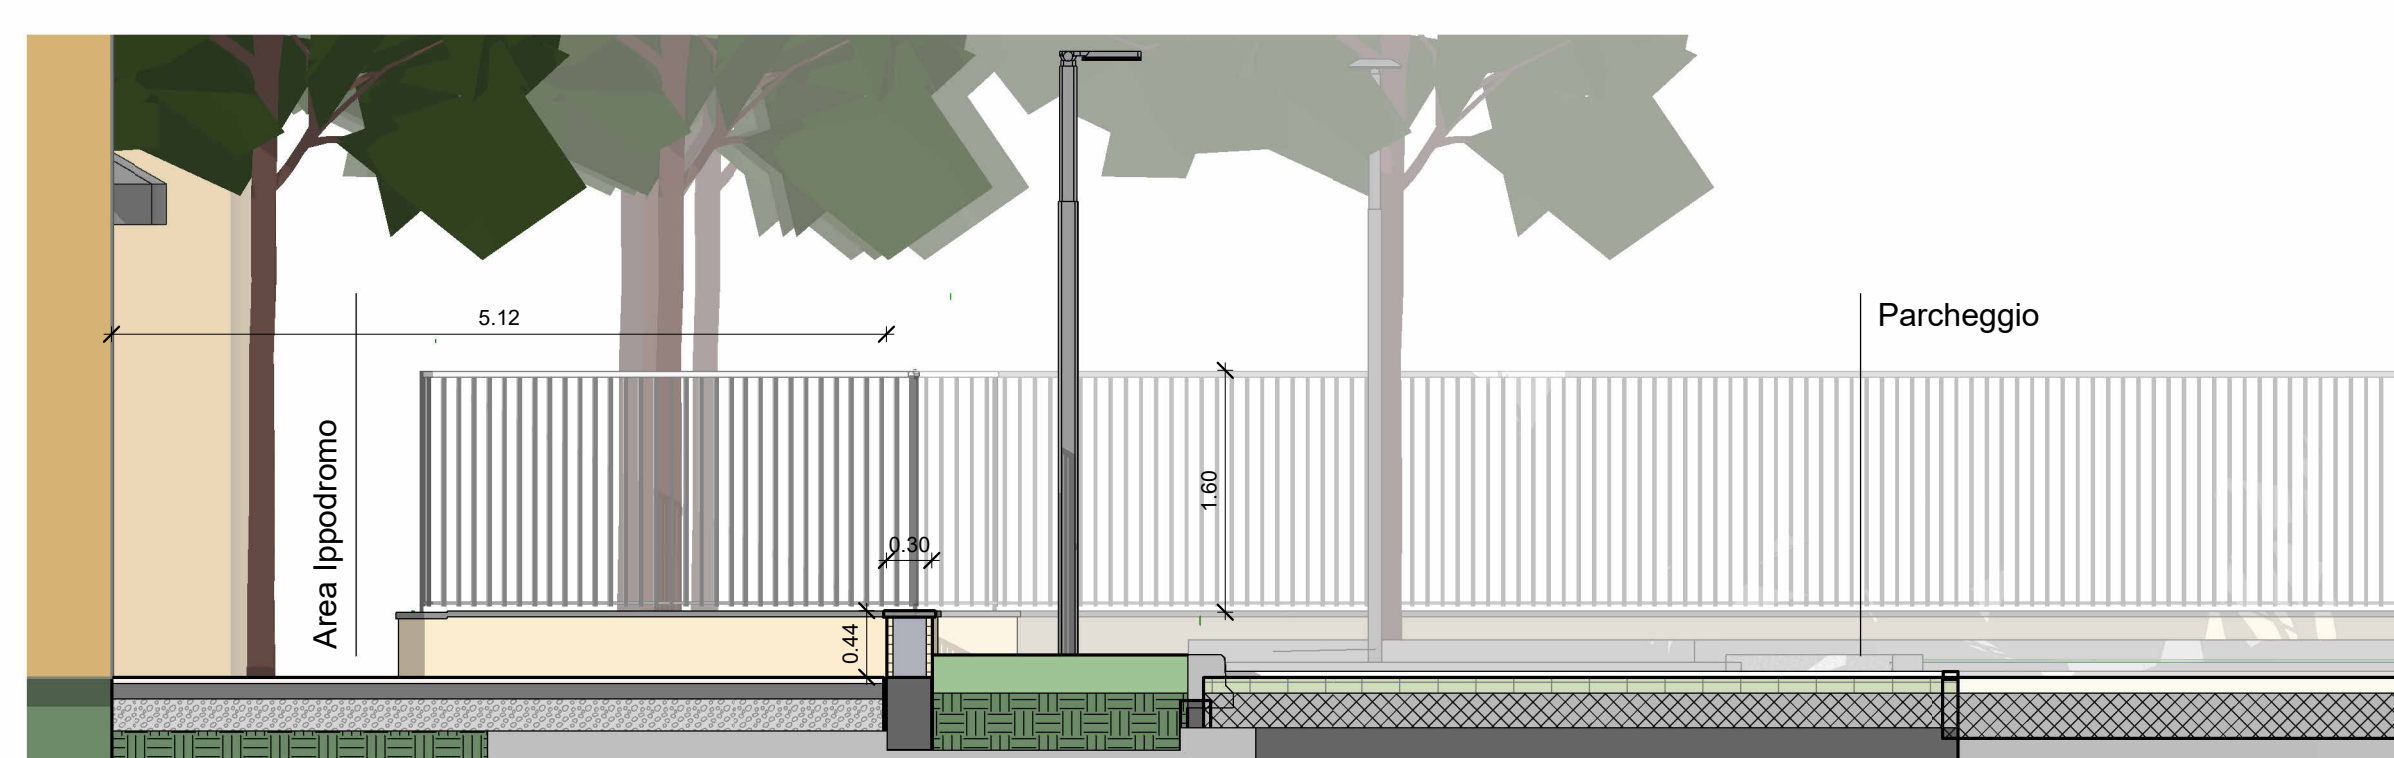

Sezione 5 - Dettaglio muro di confine
Scala 1 : 50



Vista reinzione lato scuderie

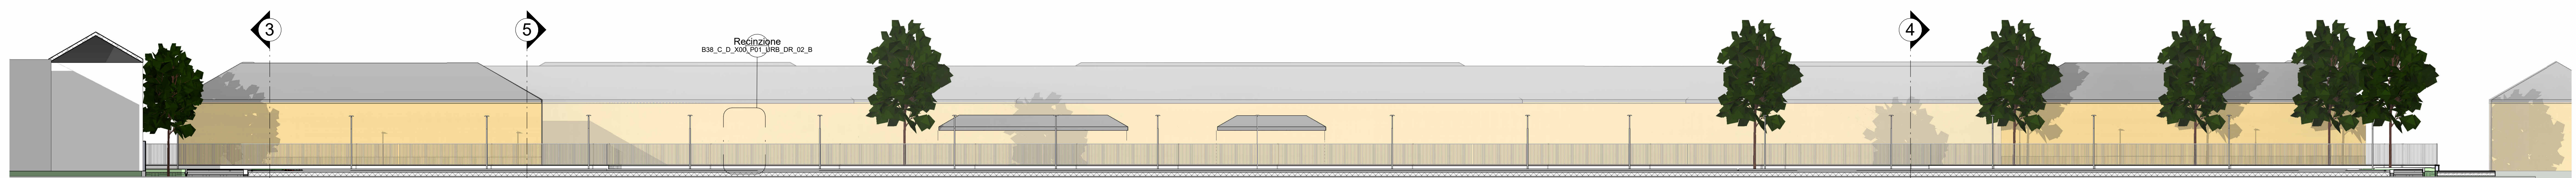


Sezione 6 - Prospetto Sud
Scala: 1 : 200



Keyplan



Inquadramenti dettagli planimetrici

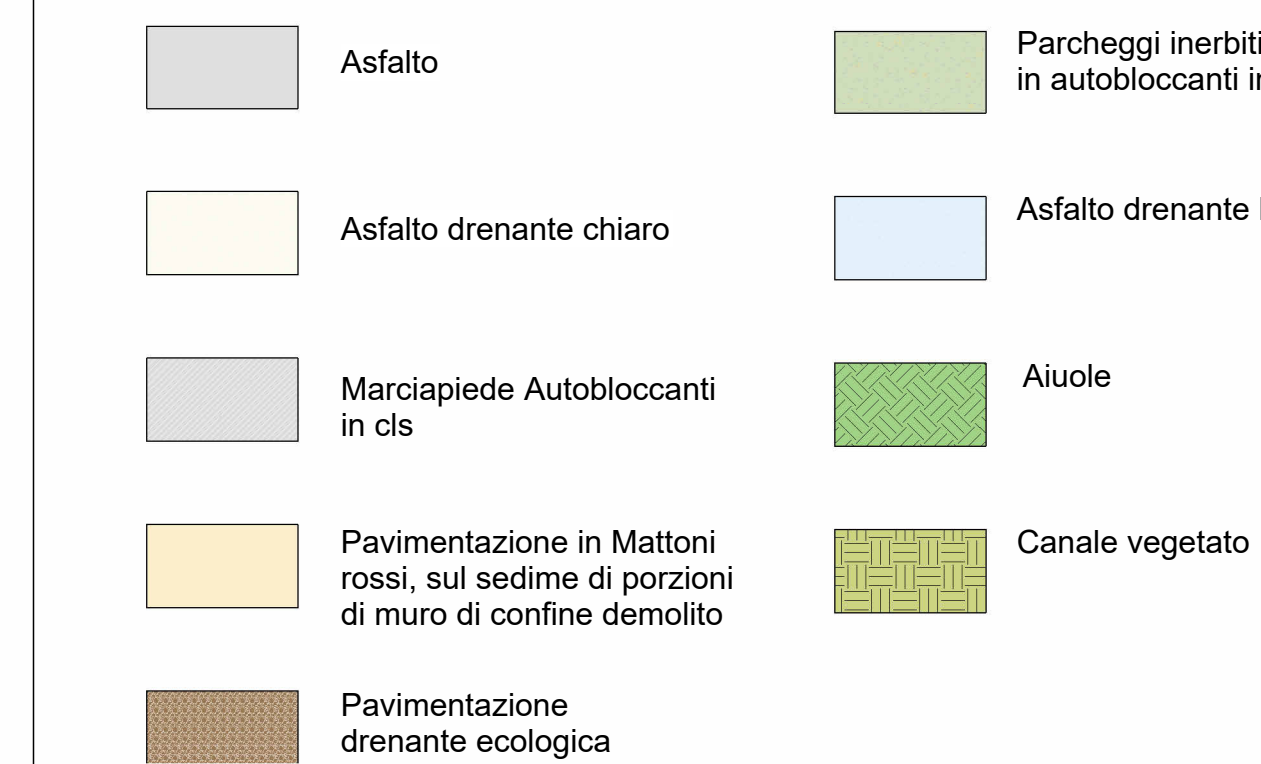

Legenda Pavimetazioni

[illegible]