

COMUNE DI BOLOGNA
NUOVO COMPLESSO RESIDENZIALE
VIA EMILIA PONENTE 56



COMMITTENTE:
Cremonini Srl
via dell'Arcoveggio 74/5 - 40129 Bologna

PROGETTO ARCHITETTONICO :
Ing. Aldo Barbieri
Studio Enarco srl
via del Rondone, 1 - 40122 Bologna

PROGETTO STRUTTURALE :
Ing. Aldo Barbieri
Studio Enarco srl
via del Rondone, 1 - 40122 Bologna

PROGETTO IMPIANTI :
Ing. Andrea Giovagnoli
GA ENGINEERING SRL
Via B. Tosarelli, n.231 - 40055 Castenaso (BO)


PROGETTO DEL VERDE:
dott. Forestale Riccardo Adversi
Studio Riccardo Adversi
Via Bellaria 103
40068 San Lazzaro di Savena (BO)

CLIMA ACUSTICO:
Ing. Roberto Odorici
Praxis ambiente
Via Canaletto Centro, 476/A - 41122 Modena


Nome Tavola
PARCHEGGI PUBBLICI VIA CARAVAGGIO - SEZIONI DI PROGETTO E DETTAGLI

Numero Tavola
UR 13


Scala 1 : 100
Data 05/04/2023
aggiornamento 27/12/2023

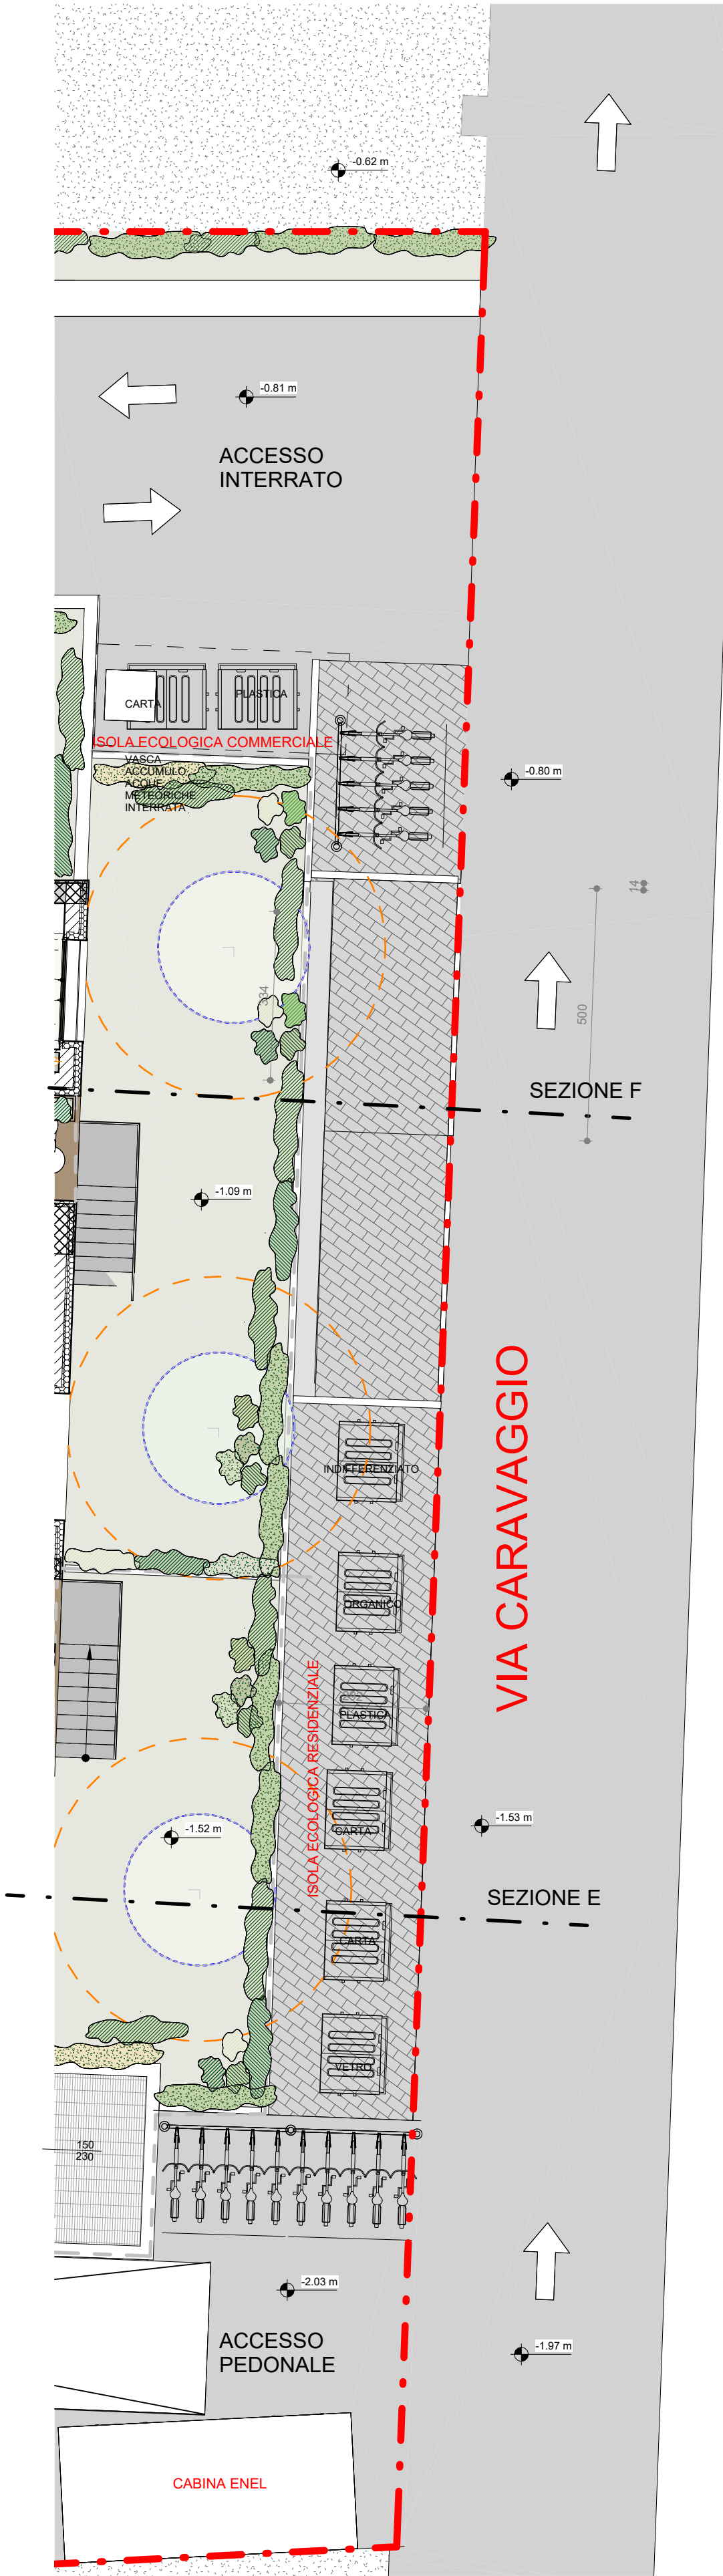


SEZIONE E - scala 1:50

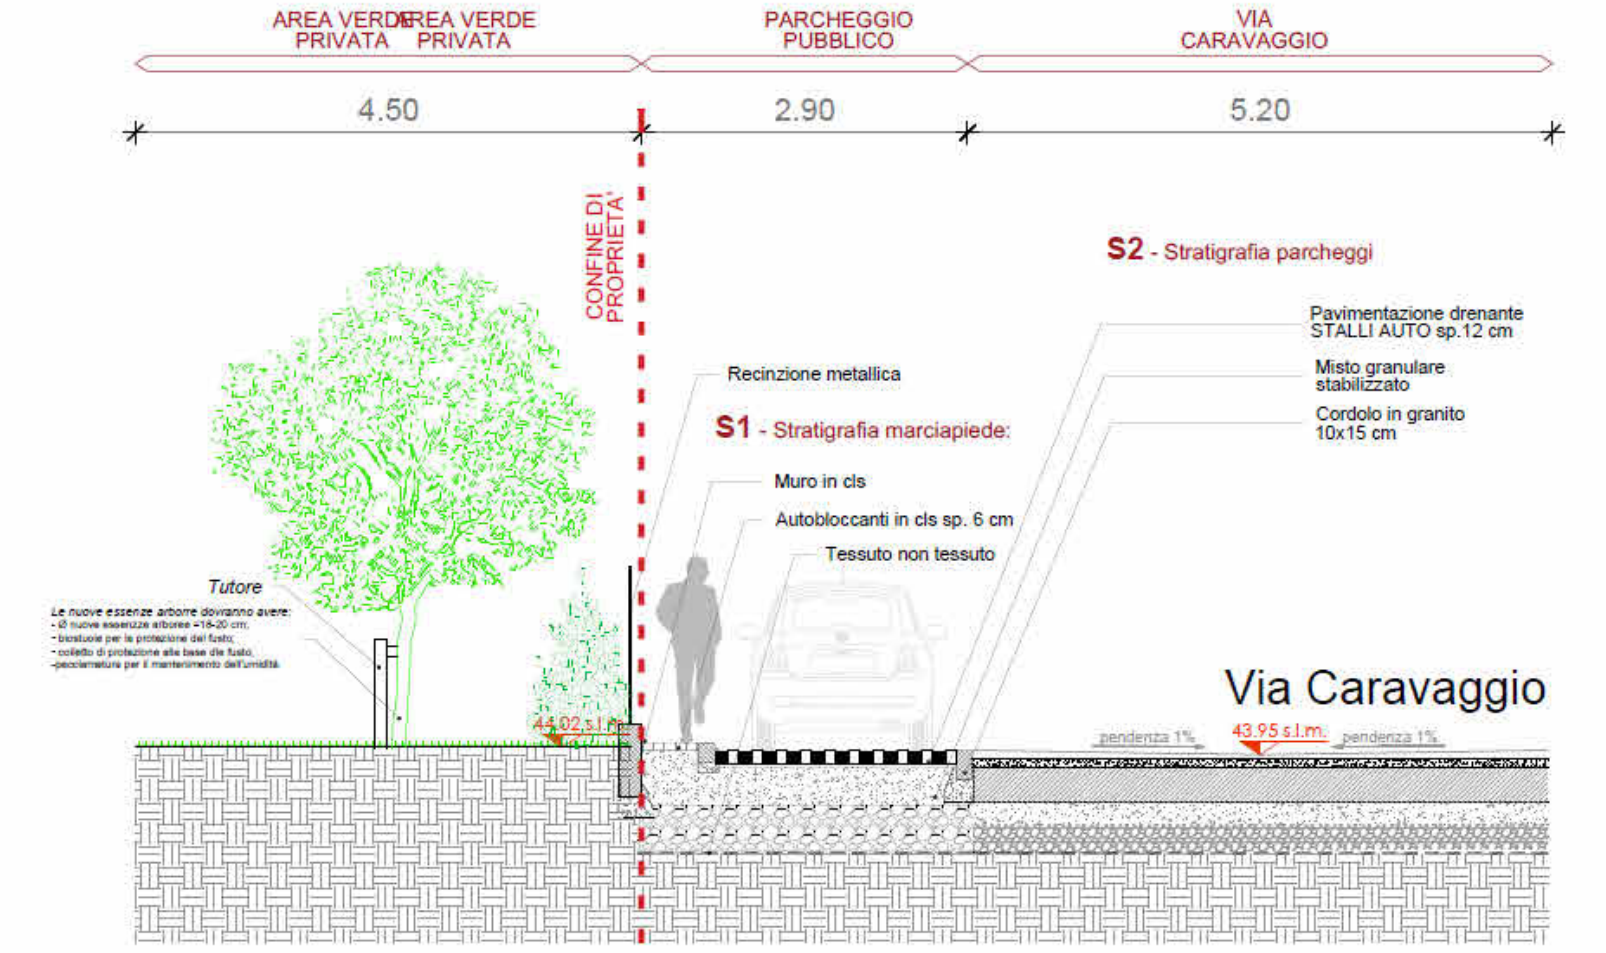


SEZIONE F - scala 1:50

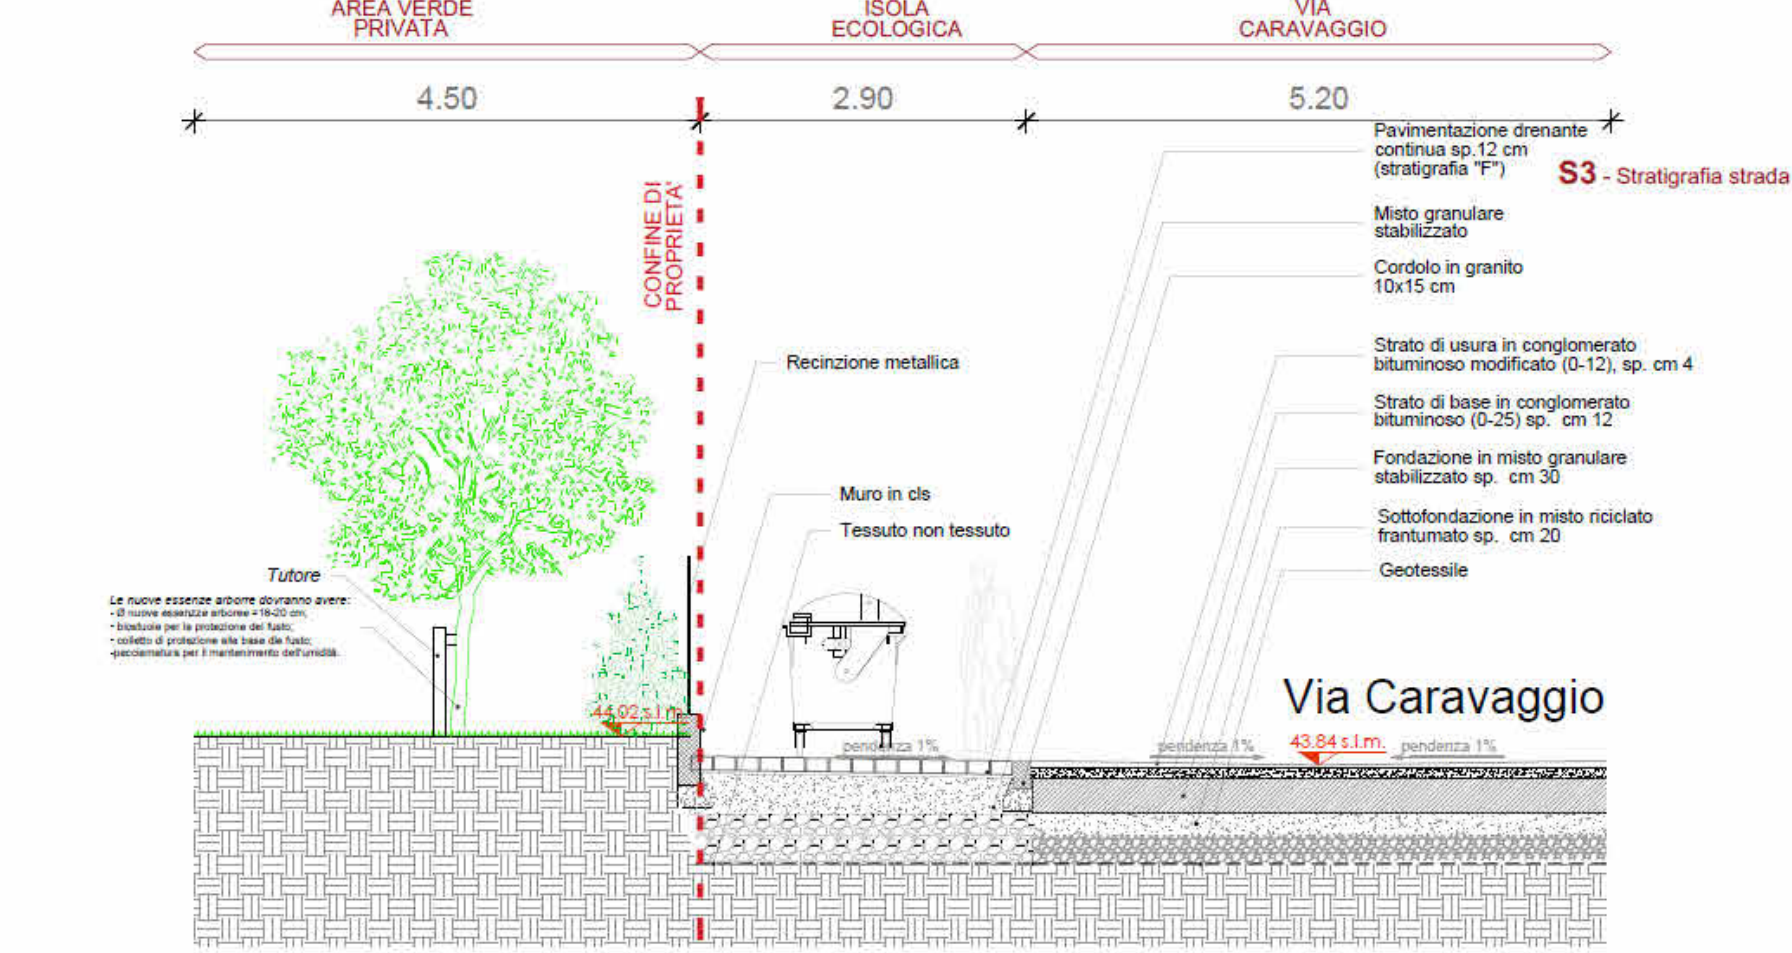

S1 - STRATIGRAFIA MARCIAPIEDE - scala 1:20

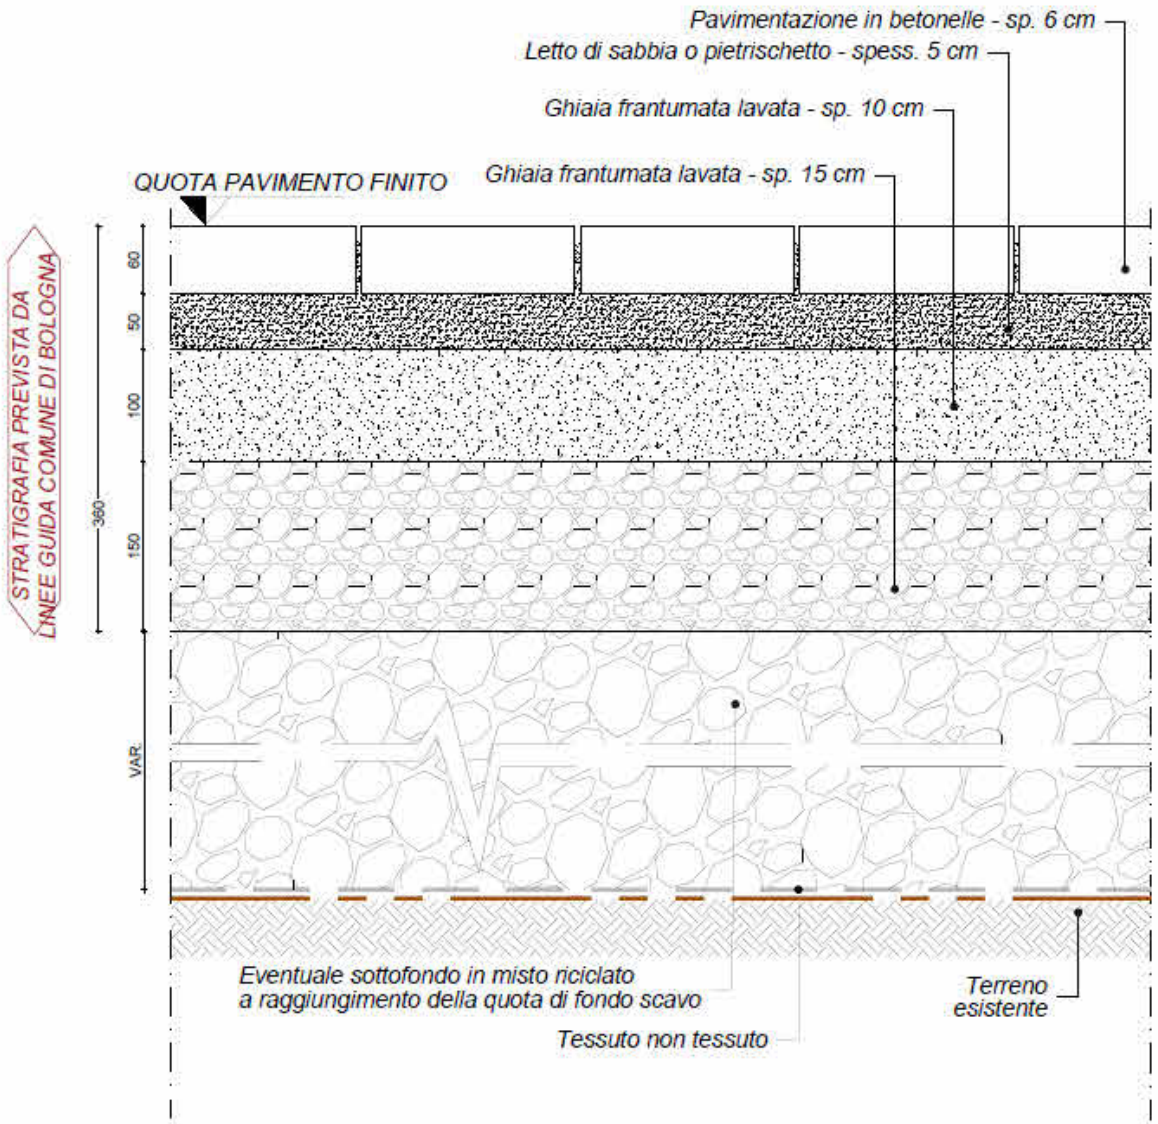

S2 - STRATIGRAFIA PARCHEGGI - scala 1:20

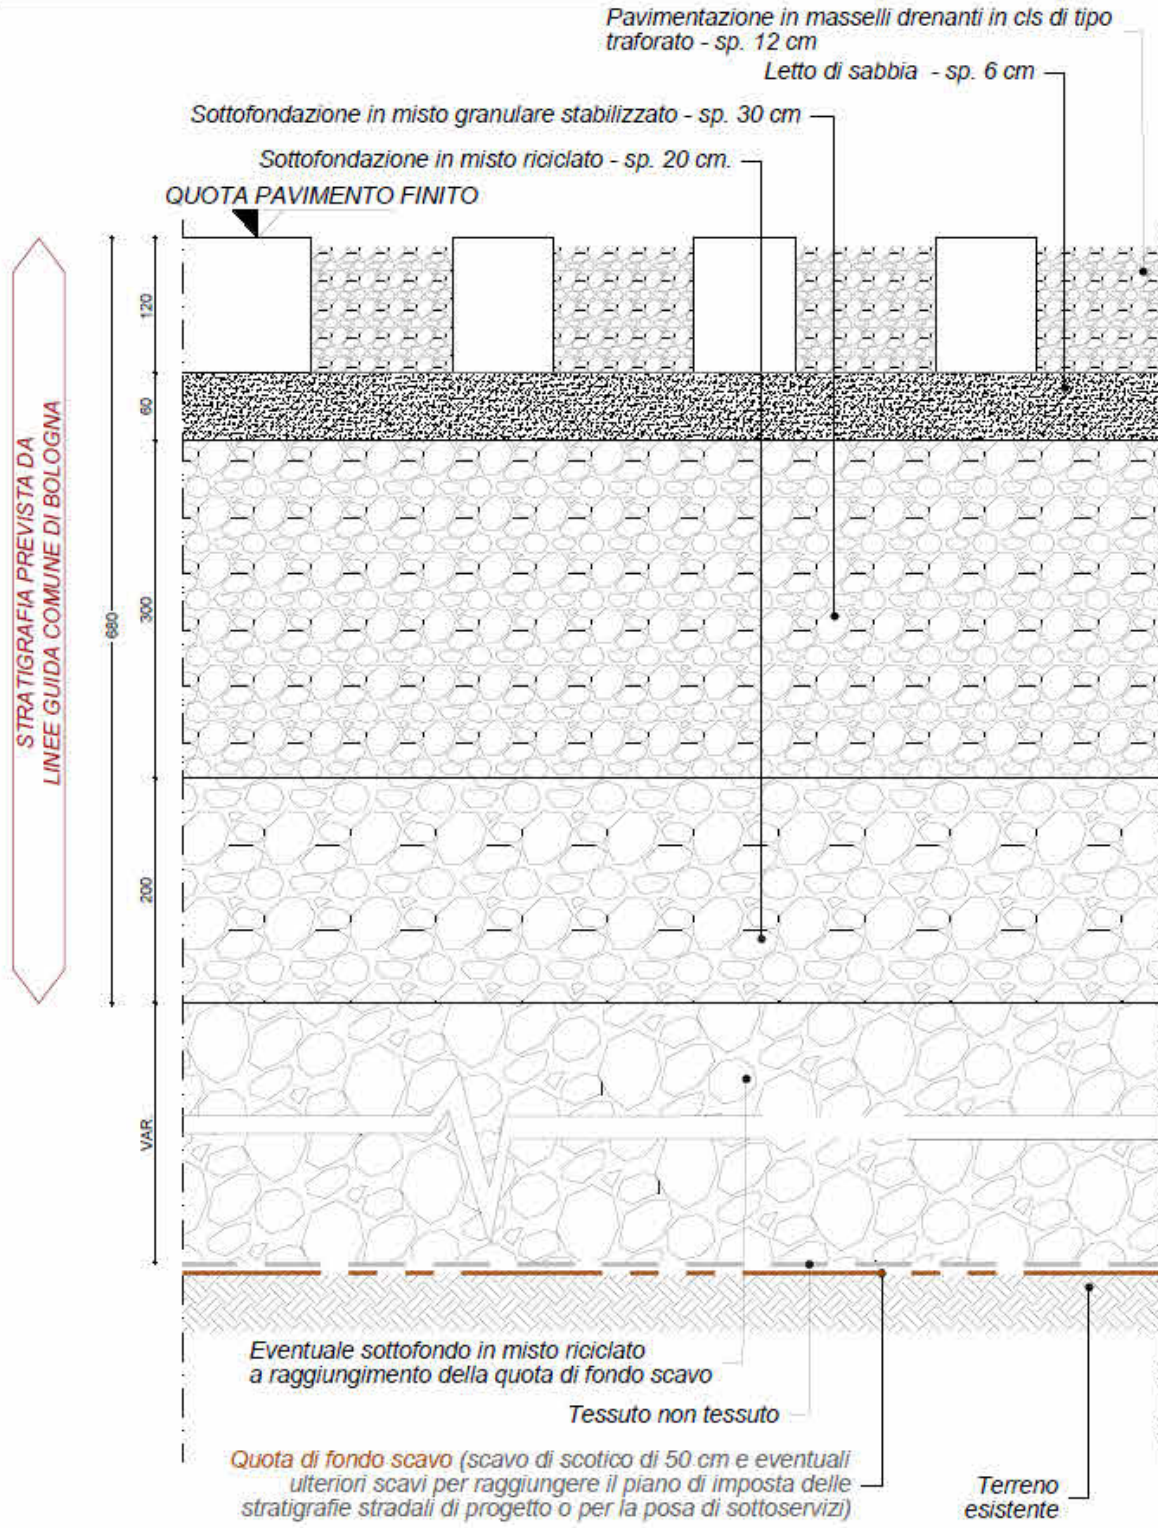

Parcheggi Caravaggio

1 : 100