


SEZIONI TIPOLOGICHE

SEZIONE DI POSA - POLIFERA ELETTRICA - SCALA 1:20




CHIUSINO IN GHISA 450x450 INTERNO - SCALA 1:20


CHIUSINO VISTA LATERALE

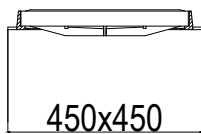


POZZETTO VISTA LATERALE

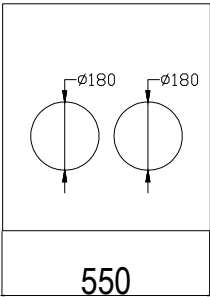


CHIUSINO VISTA DALL'ALTO

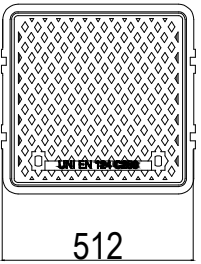

POZZETTO VISTA DALL'ALTO

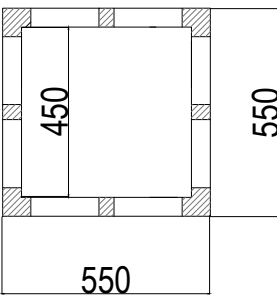

STATO DI PROGETTO - DEMOLIZIONI E RIMOZIONI - SCALA 1:20

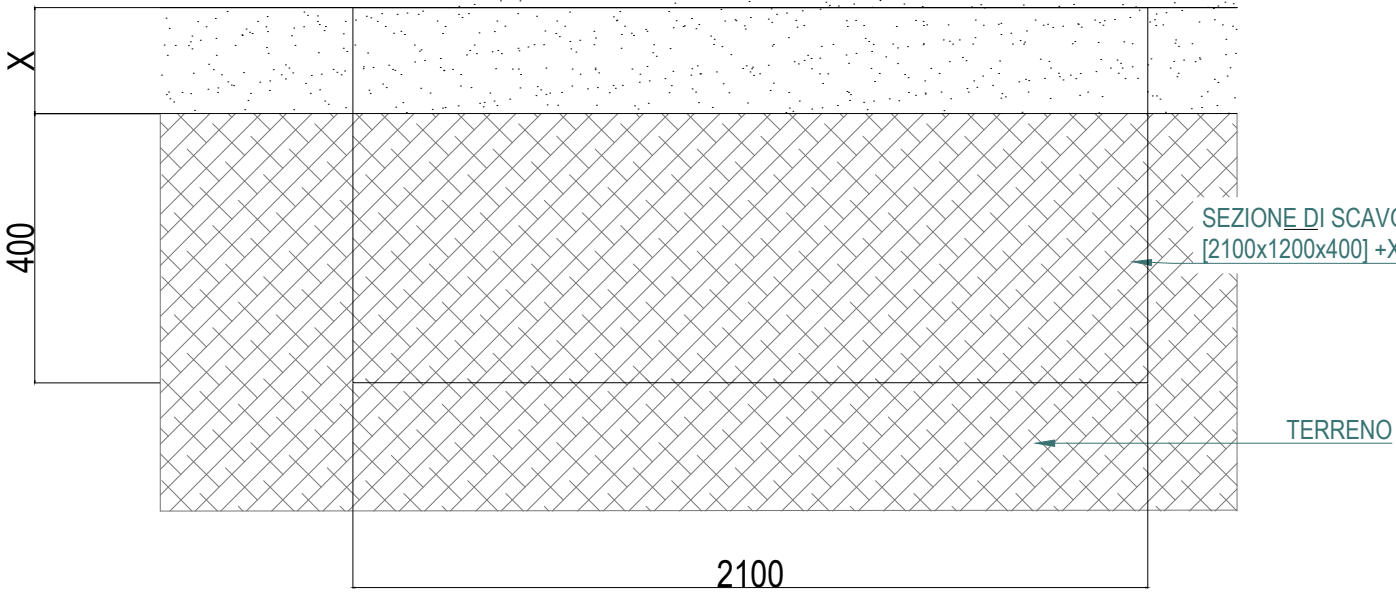

STATO DI PROGETTO - RIPRISTINI - SCALA 1:20


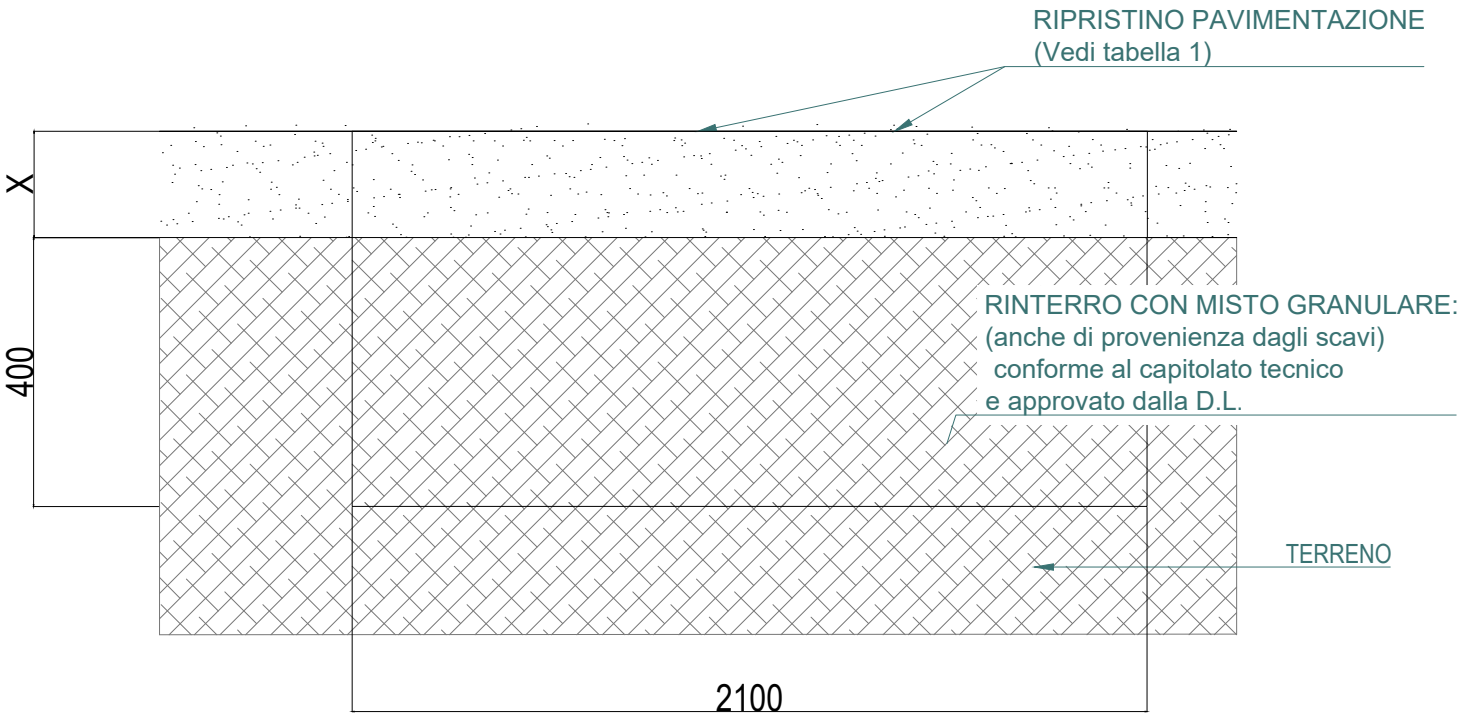


Tabella 1


X	ASFALTO	PIETRA	SABBIA	CLS	TERRA	TOT
PIETRA		10 cm	8 cm	12 cm		30cm
ASFALTO	3cm			27cm		30cm
TERRA					30 cm	30cm

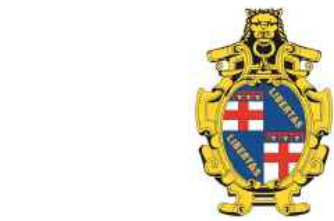

COMUNE DI BOLOGNA

PROGETTO DI RISTRUTTURAZIONE DELLA
COMUNICAZIONE PUBBLICITARIA DI PICCOLO FORMATO
BASATA SU NUOVE TECNOLOGIE

Soggetto Proponente:



IGP DECAUX S.p.A.
Centro Direzionale Milanofiori, Strada 3 - Palazzo B10 - 20090 Assago (MI) - Italy
Tel. +39 02 654651 Fax. +39 02 6599037
www.igpdecaux.it

Progetto infrastrutture:



ALPINA S.p.a.
Via Ripamonti, 2 - 20136 MILANO (MI)
Tel. +39 02 58305010 - Fax. +39 02 58307388
E-mail: info@alpina-spa.it - www.alpina-spa.it

N° Elaborato	Titolo	Scala
TAV.05	TIPOLOGIE DI RIMOZIONI E RIPRISTINI: SEZIONI TIPO E DETTAGLI	1:20
Revisione	N° Descrizione	Data
0	0 Prima emissione	Agosto 2021

Redazione Elaborato:		
REDATTO	CONTROLLATO	APPROVATO
VP	DB	MB

Il presente documento non potrà essere copiato, riprodotto o altrimenti pubblicato, in tutto o in parte, senza il consenso scritto del proprietario. Ogni utilizzo non autorizzato sarà perseguito a norma di legge.