CANTIERE F10 - FASE 2-A

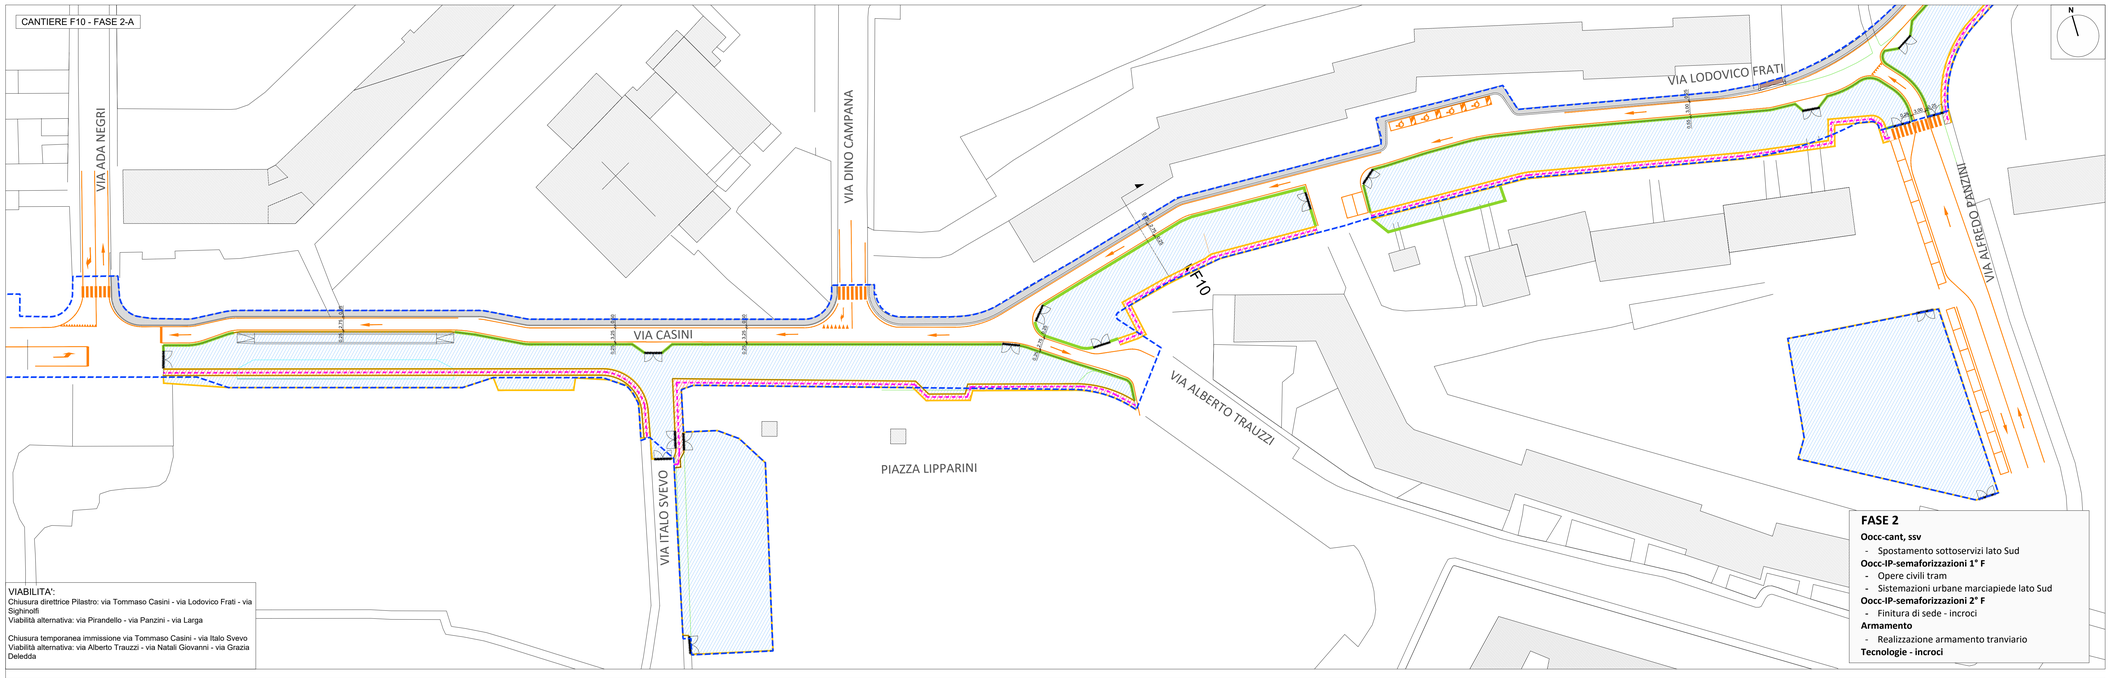

VIABILITA':
Chiusura direttrice Pilastro: via Tommaso Casini - via Lodovico Frati - via Sighinolfi
Viabilità alternativa: via Pirandello - via Panzini - via Larga

Chiusura temporanea immissione via Tommaso Casini - via Italo Svevo
Viabilità alternativa: via Alberto Trauzzi - via Natali Giovanni - via Grazia Deledda

FASE 2
Oocc-cant, ssv
- Spostamento sottoservizi lato Sud

Oocc-IP-semaforizzazioni 1° F
- Opere civili tram
- Sistemazioni urbane marciapiede lato Sud

Oocc-IP-semaforizzazioni 2° F
- Finitura di sede - incroci

Armamento
- Realizzazione armamento tranviario

Tecnologie - incroci

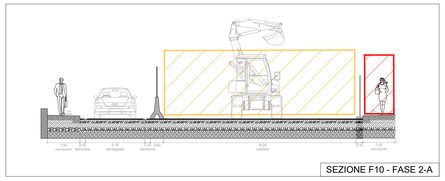

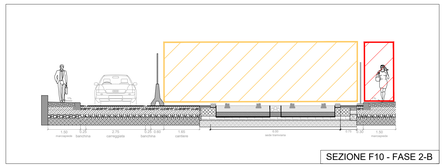

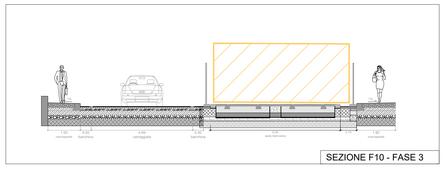

CANTIERE F10 - FASE 2-B

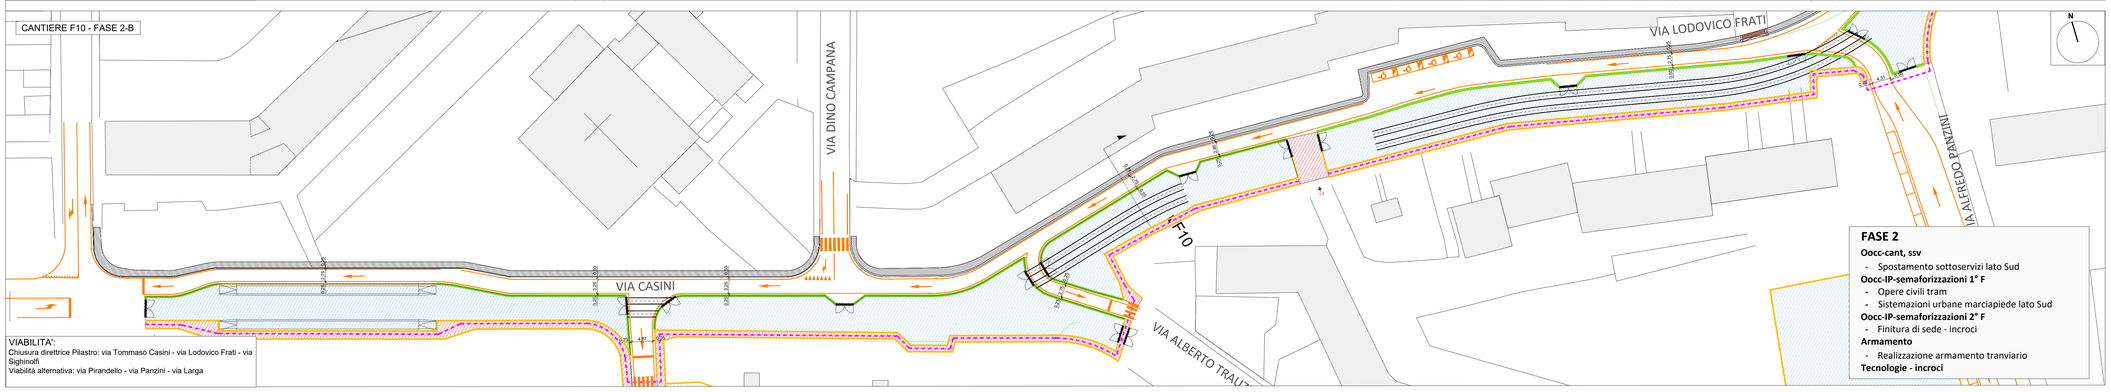

VIABILITA':
Chiusura direttrice Pilastro: via Tommaso Casini - via Lodovico Frati - via Sighinolfi
Viabilità alternativa: via Pirandello - via Panzini - via Larga

FASE 2
Oocc-cant, ssv
- Spostamento sottoservizi lato Sud

Oocc-IP-semaforizzazioni 1° F
- Opere civili tram
- Sistemazioni urbane marciapiede lato Sud

Oocc-IP-semaforizzazioni 2° F
- Finitura di sede - incroci

Armamento
- Realizzazione armamento tranviario

Tecnologie - incroci

CANTIERE F10 - FASE 3

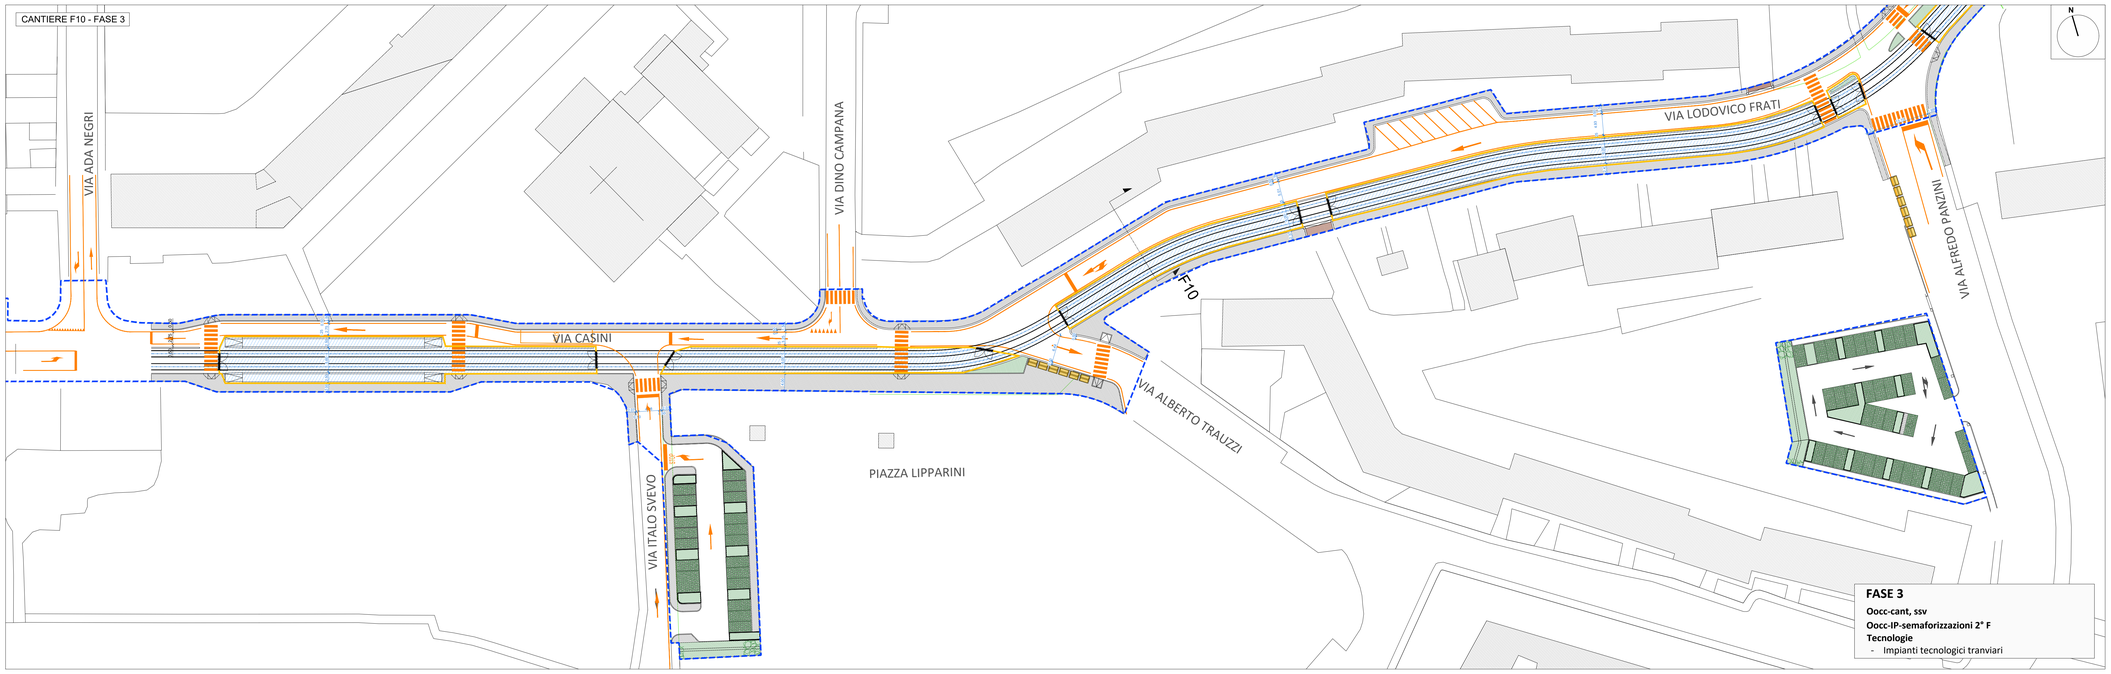

FASE 3
Oocc-cant, ssv
Oocc-IP-semaforizzazioni 2° F
Tecnologie
- Impianti tecnologici tranviari

LEGENDA

	Limiti di intervento		Area di lavoro
P.C.	Accessi passi carrabili		Area di lavoro temporanea con mantenimento della circolazione privata e pubblica
	Viabilità ordinaria in fase di cantiere		Passaggio pedonale
	Cordoli prefabbricati spartitraffico, New -Jersey		
Recinzioni	Tipo A - Recinzione pesante con rete e pannelli fonoassorbenti		
	Tipo D - Recinzione leggera con rete e pannelli fonoassorbenti		

I parcheggi per disabili, le fermate ed i percorsi del TPL, i cassonetti RSU, gli stalli carico-scarico e sosta ed parcheggi taxi, presenti all'interno dell'area di cantiere, saranno ricollocati provvisoriamente in luoghi idonei accordati con gli enti preposti.

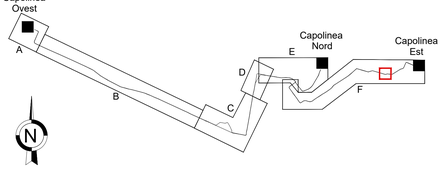

Comune di Bologna

Sostenibilità è Bologna

PUMS BOLOGNA METROPOLITANA

RTI Progettisti:
SYSTRA · SOTECNI · AEGIS · STUDIO MATTIOLI · ingegneria informatica

PROGETTO DEFINITIVO DELLA PRIMA LINEA TRANVIARIA DI BOLOGNA (LINEA ROSSA)

FSC Fondo per lo Sviluppo e la Coesione — Intervento finanziato con risorse FSC 2014-2020 – Piano operativo della Città metropolitana di Bologna – Delibera CIPE n.75/2017

CITTÀ METROPOLITANA DI BOLOGNA

CANTIERIZZAZIONE
CANTIERI DI LINEA - Planimetrie e sezioni
Macrocantiere F - Cantiere F10 - Tav. b

COMUNE DI BOLOGNA
SETTORE MOBILITA' SOSTENIBILE E INFRASTRUTTURE

IL DIRETTORE DEL SETTORE
ING. CLETO CARLINI

IL RESPONSABILE DEL PROCEDIMENTO
ING. GIANCARLO SGUBBI

IL DIRETTORE DELL'ESECUZIONE DEL CONTRATTO
ING. MIRKA RIVOLA

SEGRETERIA TECNICA
GEOM. BARBARA BARALDI
GEOM. AGNESE FORO
ARCH. VIRGINIA BORRELLO

GRUPPO DI PROGETTAZIONE

RESPONSABILE DI COMMESSA
ING. PAOLO MARCHETTI

COORDINATORE TECNICO
ING. ALESSANDRO PIAZZA

SISTEMA TRANVIARIO
ING. SANTI CAMINITI

ARCHITETTURA E INSERIMENTO URBANISTICO
ARCH. SEBASTIANO FILO DE SARNO

OPERE A VERDE
ARCH. NICOLA CANTARELLI

OPERE STRUTTURALI
ING. STEFANO TORTELLA

SEGNALAMENTO E TELECOMUNICAZIONI
ING. ALBERTO FORCHINO

AMBIENTE
PROF. MATTEO MATTIOLI

SICUREZZA
ARCH. SERGIO MOSCHEO

ARCHEOLOGIA
DOTT. CRISTINA BIGAZZI

BIM MANAGER
GEOM. MIRKO CASAROLI

RESP.INTEGRAZIONE PRESTAZIONI SPECIALISTICHE
ING. SANTI CAMINITI

IMPIANTI TECNOLOGICI
ING. JEREMIE WALIS

STUDI TRASPORTISTICI
ING. ANDREA SPAGNA

VIABILITA' INTERFERENTE E SOTTOSERVizi
ING. PIETRO CAMINITI

IDRAULICA E IDROLOGIA
ING. ANDREA BENVENUTI

DEPOSITO
ING. GIORGIO COLETTI

ARMAMENTO
ING. MAURIZIO FALZEA

GEOLOGIA E GEOTECNICA
DOTT. GEOL. ANTONIO PAONE

TRAZIONE ELETTRICA
ING. DOMENICO D'APOLLONIO

IMPIANTI MECCANICI
ING. MATTEO MARIOTTI

PIANI ECONOMICI E FINANZIARI
ING. BORIS ROWENCZYN

COMMESSA	FASE	LOTTO	WBS	DISCIPLINA	TIPO	NUMERO	REV.	SCALA	NOME FILE
B381	D	X00	CAN	XXX	PP	55	B	1:500	B381-D-X00-CAN-XXX-PP-55-B

REV.	DATA	DESCRIZIONE	REDATTO	VERIFICATO	APPROVATO
A	Giugno 2021	Nuova emissione a seguito chiusura CdS e validazione PD	F.APPICCIAFUOCO	D. SALVO	S. CAMINITI
B	Luglio 2021	Aggiornamento a seguito revisione S.A.	F. APPICCIAFUOCO	D. SALVO	S. CAMINITI
C					
D					