
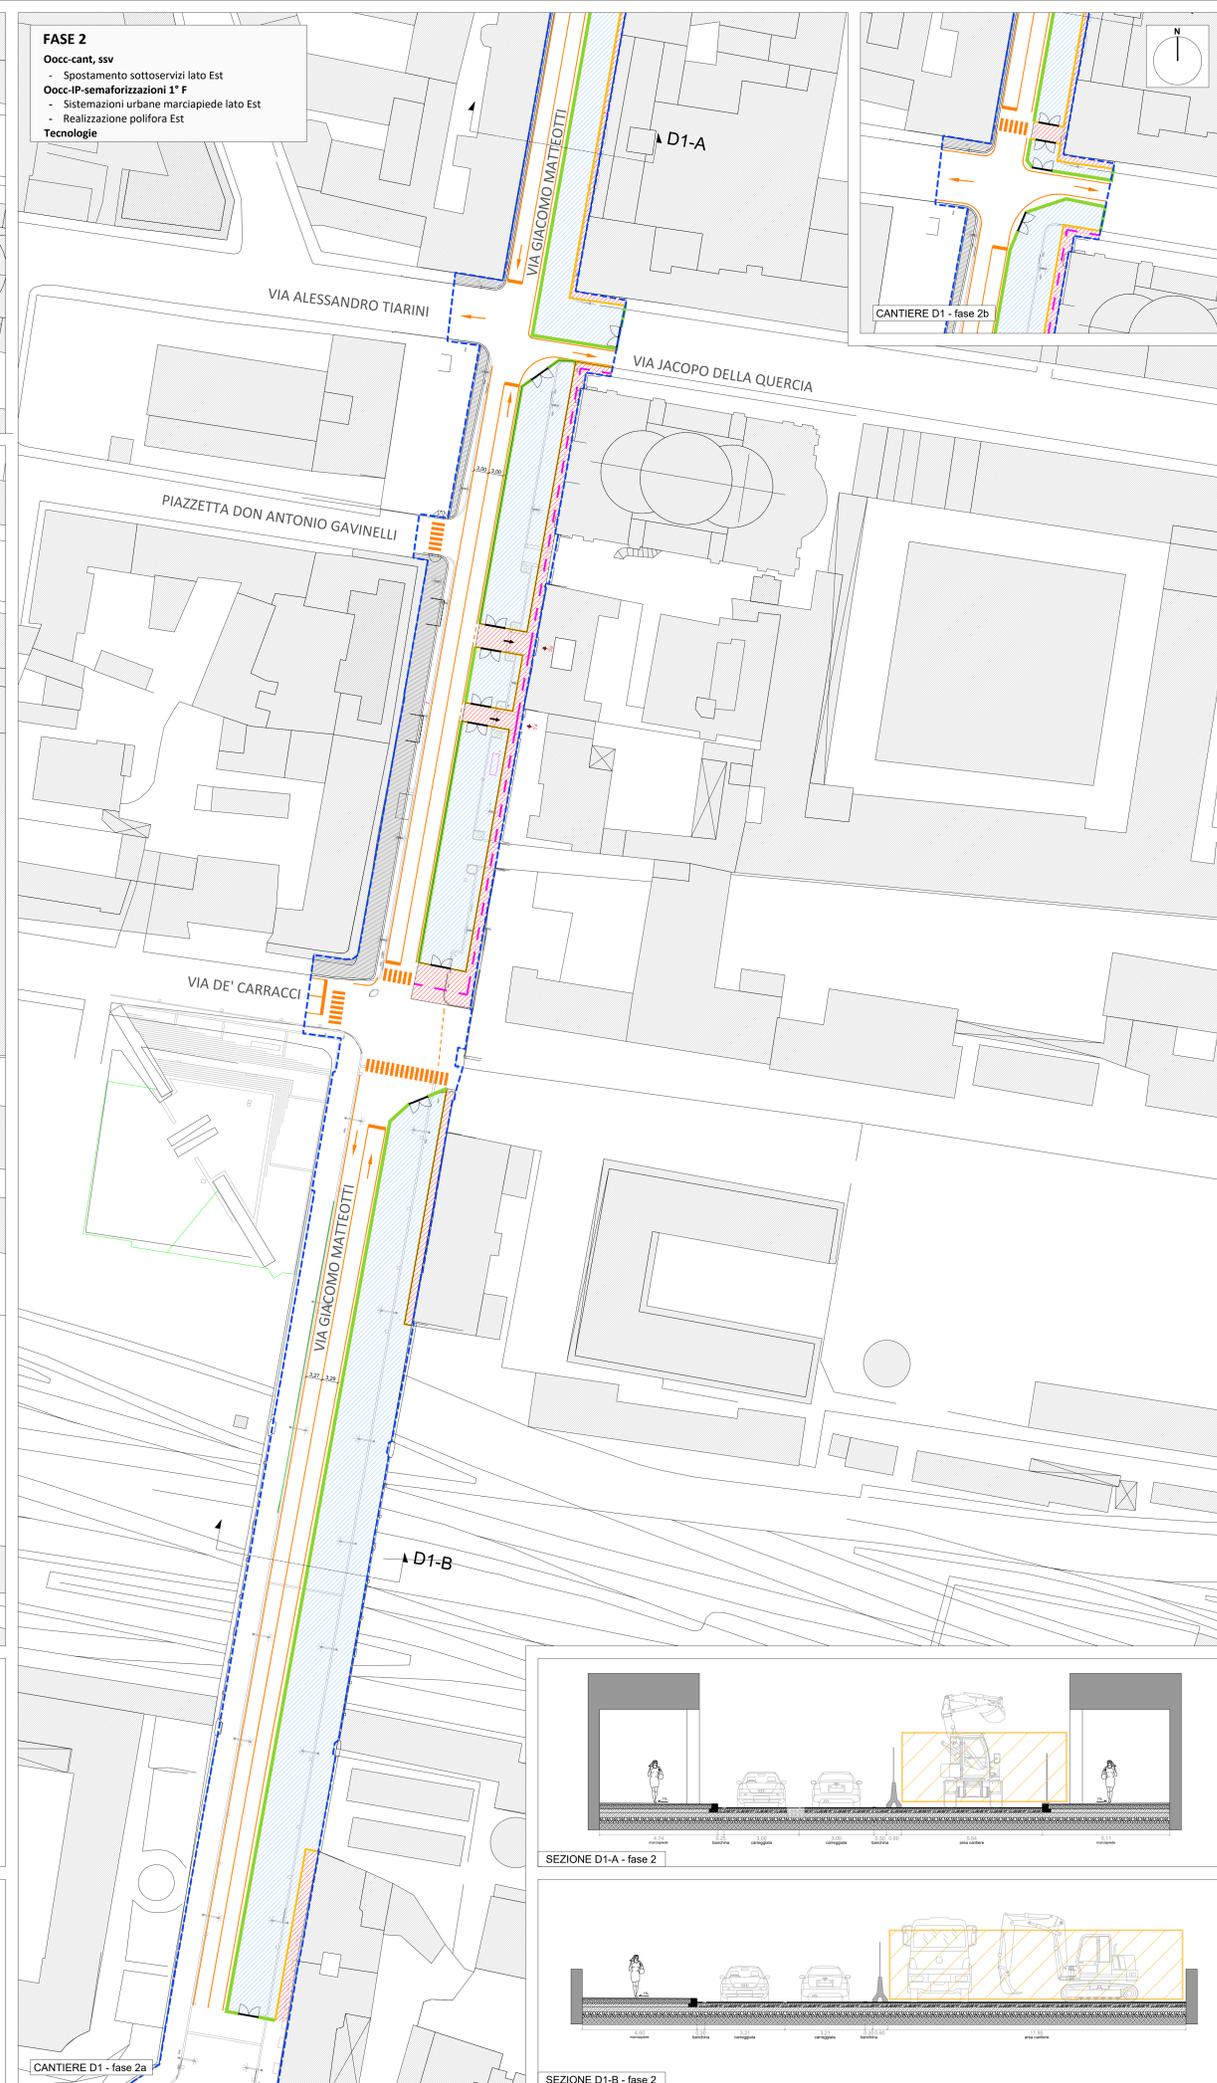


**FASE 1**  
 Oocc-cant, ssv  
 - Spostamento sottoservizi lato Ovest  
 Oocc-IP-semaforizzazioni 1° F  
 - Sistemazioni urbane marciapiede lato Ovest  
 - Realizzazione polifora Ovest  
 Tecnologie


**FASE 2**  
 Oocc-cant, ssv  
 - Spostamento sottoservizi lato Est  
 Oocc-IP-semaforizzazioni 1° F  
 - Sistemazioni urbane marciapiede lato Est  
 - Realizzazione polifora Est  
 Tecnologie

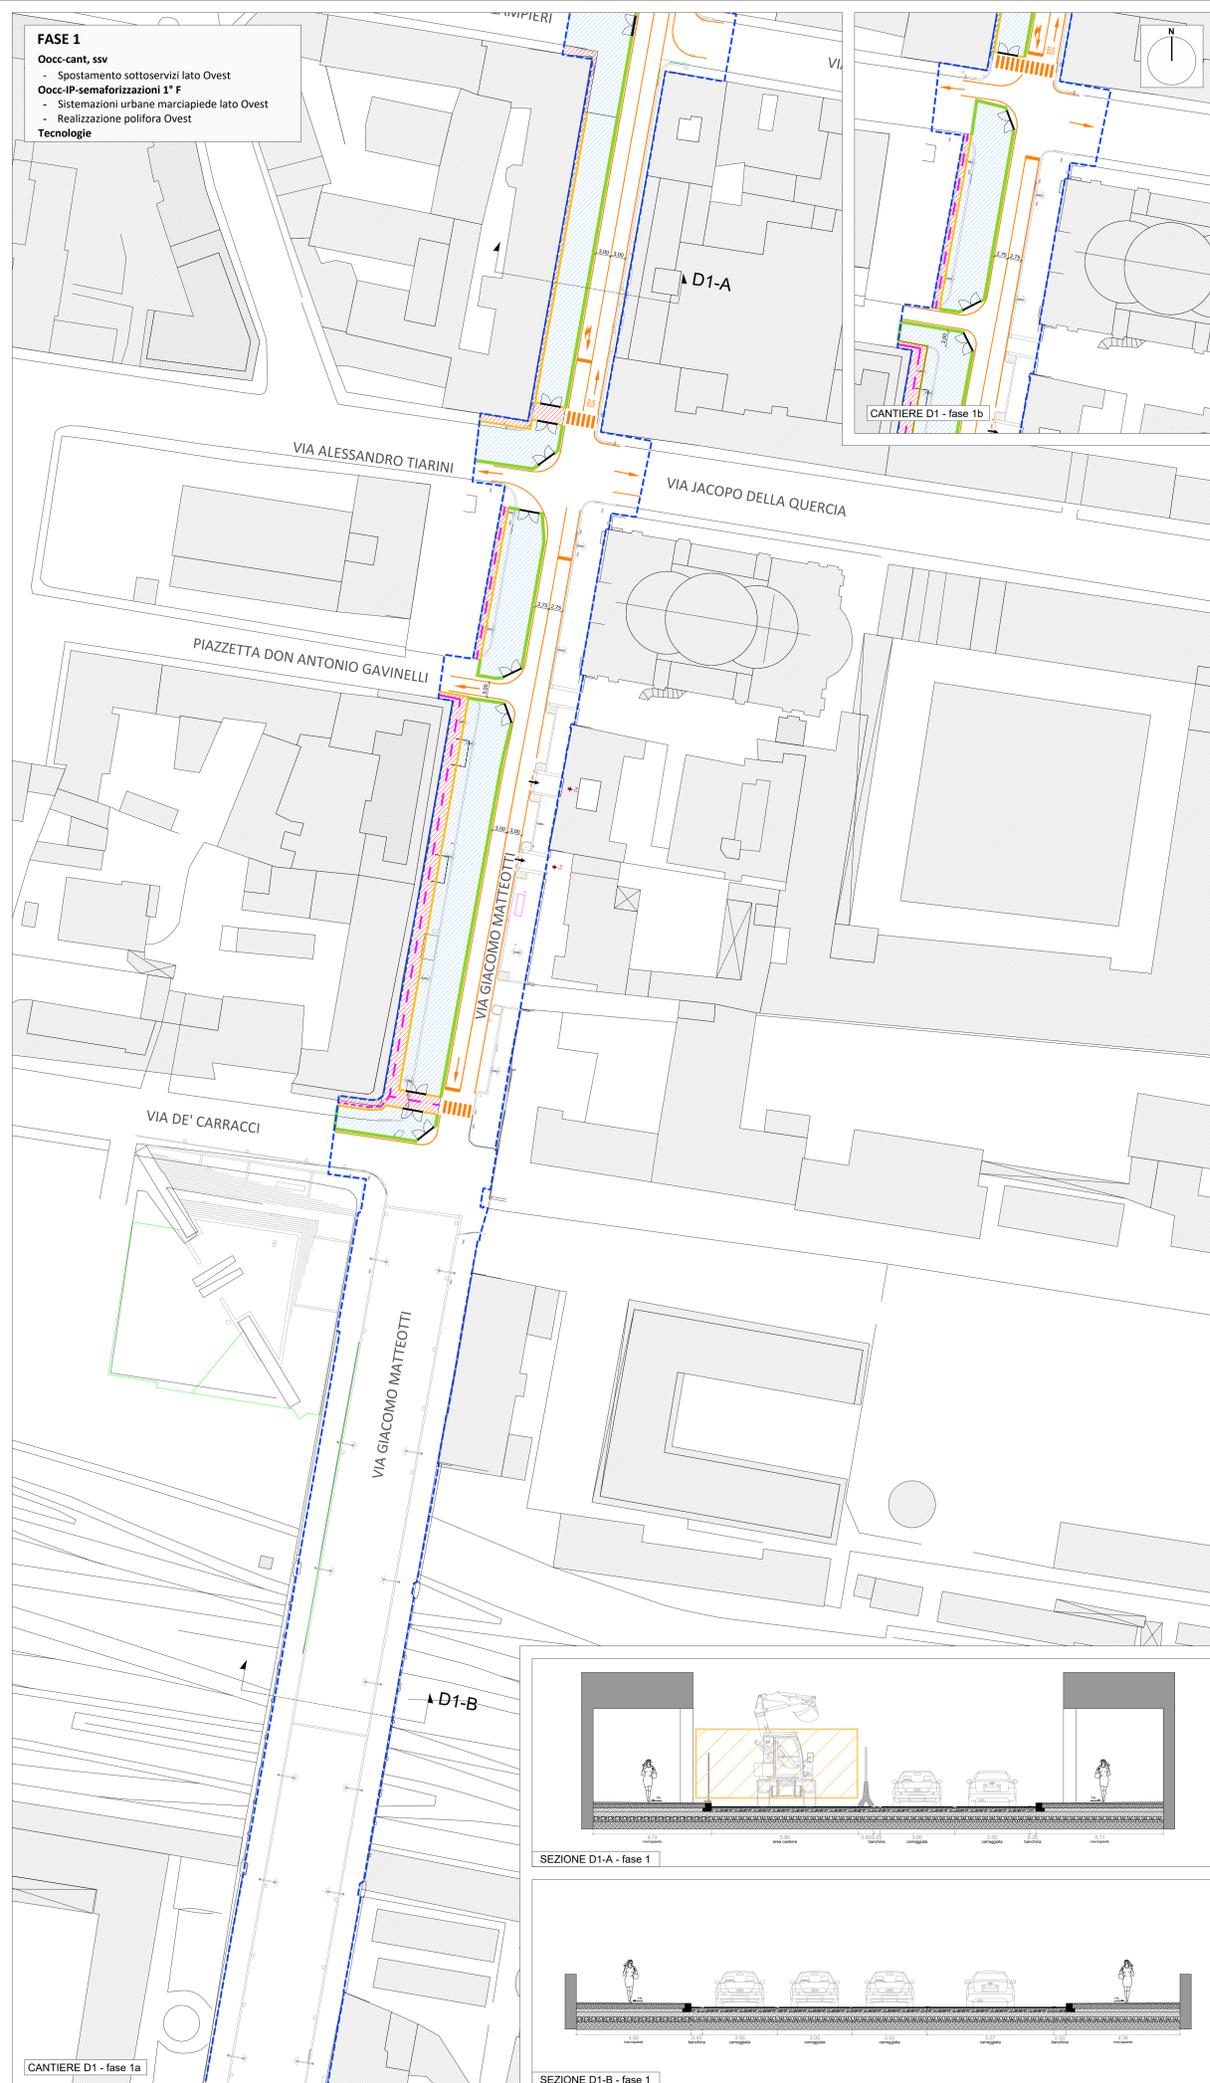

**LEGENDA**

	Limiti di intervento		Area di lavoro
	Accessi passi carrabili		Area di lavoro temporanea con mantenimento della viabilità privata e pubblica
	Viabilità ordinaria in fase di cantiere		Passaggio pedonale
	Cordoli prefabbricati spartitraffico, New-Jersey		Recinzioni Tipo A - Recinzione pesante con rete e pannelli fonoassorbenti
			Recinzioni Tipo D - Recinzione leggera con rete e pannelli fonoassorbenti

I parcheggi per disabili, le fermate ed i percorsi del TPL, i cassonetti RSU, gli stalli carico-scarico e sosta ed i parcheggi taxi, presenti all'interno dell'area di cantiere, saranno ricollocati provvisoriamente in luoghi idonei accordati con gli enti preposti.

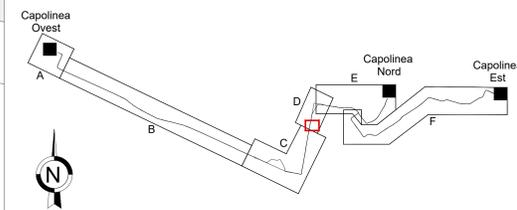

RTI Progettisti:

**PROGETTO DEFINITIVO DELLA PRIMA LINEA TRANVIARIA DI BOLOGNA (LINEA ROSSA)**

**CANTIERIZZAZIONE CANTIERI DI LINEA - Planimetrie e sezioni**  
 Macro cantiere D - Cantiere D1 - Tav. a

<b>COMUNE DI BOLOGNA</b> SETTORE MOBILITÀ SOSTENIBILE E INFRASTRUTTURE ING. CLETO CARLINI DIRETTORE DEL SETTORE ING. GIANCARLO SCALBI RESPONSABILE DEL PROCEDIMENTO ING. MIRKA RIVOLA DIRETTORE DELL'ESecuzione DEL CONTRATTO SEGRETARIA TECNICA ING. BARBARA MARANI GEOM. AGNESE FERCI ARCH. VIRGINIA BURNELLO	<b>GRUPPO DI PROGETTAZIONE</b> RESPONSABILE DI CANTIERE ING. PAOLO MARCHETTI COORDINATORE CANTIERE ING. ALESSANDRO PIAZZA ING. SANTI CARNINI ING. SEBASTIANO FULGO DE SARNO ING. ANDREA SPINOLA ING. NICOLA CANTARELLI ING. STEFANO TORTORELLA ING. ALBERTO FORCHINO ING. MATEO MATTEOLI ARCH. SERGIO MOSCHÉ ARCHITECTA DOTT. CRISTINA BIAZZI ING. MIRKA RIVOLA GEOM. MIRKO CASAROLI	ING. SANTI CARNINI ING. JEROME WAGS ING. ANDREA SPINOLA ING. PIETRO CAMINITI ING. ANDREA BENVENUTI ING. ANDREA BENVENUTI ING. GIORGIO COLETTI ING. MAURIZIO FALZEA ING. ANDREA BENVENUTI ING. DOMENICO CAPOLLONO ING. MATEO MATTEOLI ING. BORIS ROVENCYN'N
--	--	---

COMMESSA	FASE	LOTTO	WBS	DISCIPLINA	TIPO	NUMERO	REV.	SCALA	NOME FILE
B381	D	X00	CAN	XXX	PP	31	B	1:500	B381-D-X00-CAN-XXX-PP-31-B
REV.	DATA	DESCRIZIONE					REDATTO	VERIFICATO	APPROVATO
A	Giugno 2021	Nuova emissione a seguito chiusura CUS e validazione PG					A. NOTTE	D. SALVO	S. CAMINITI
B	Luglio 2021	Aggiornamento a seguito revisione S.A.					A. NOTTE	D. SALVO	S. CAMINITI
C									
D									

