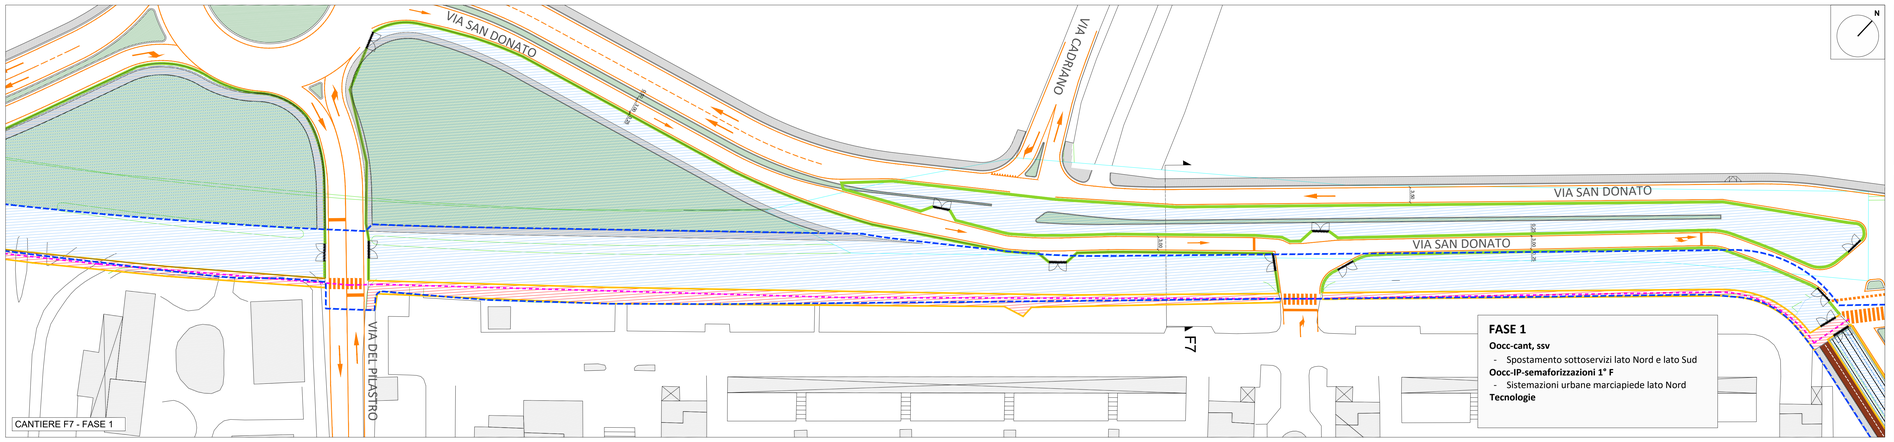

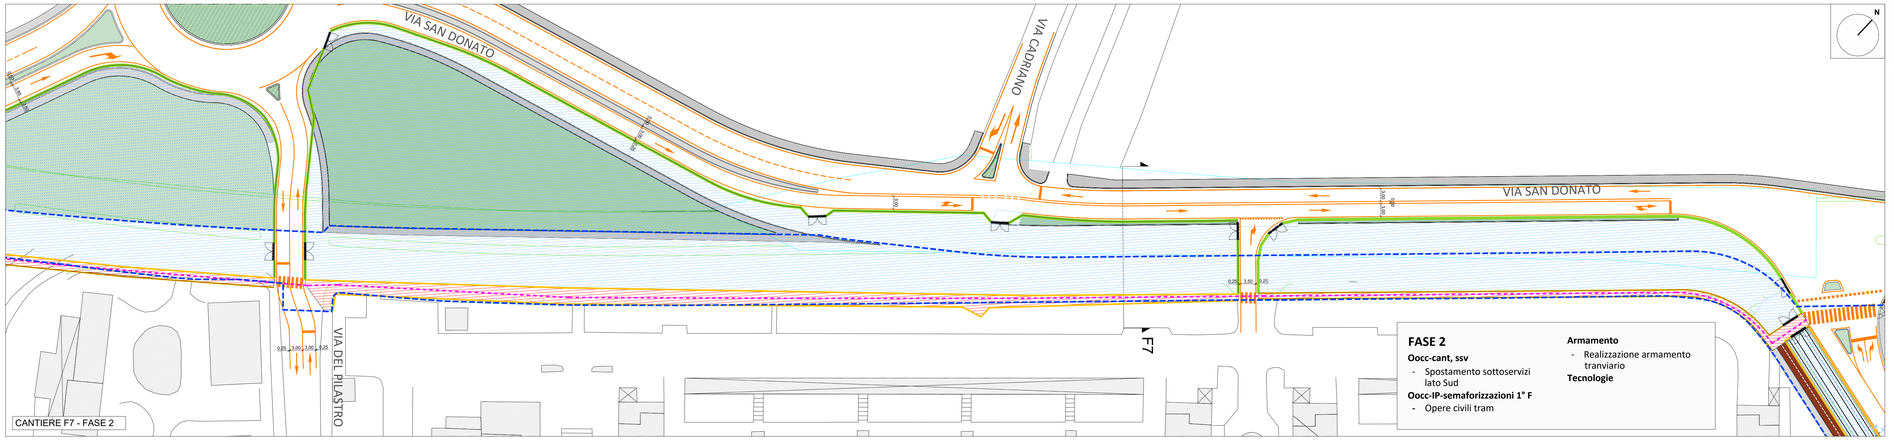

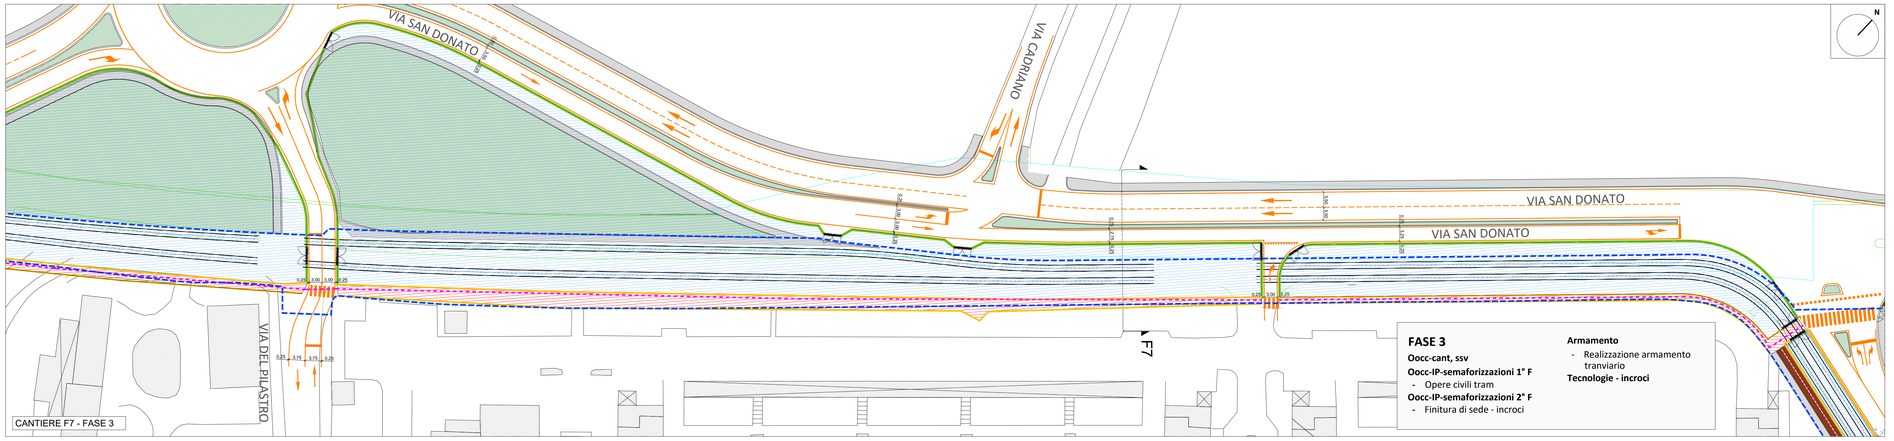

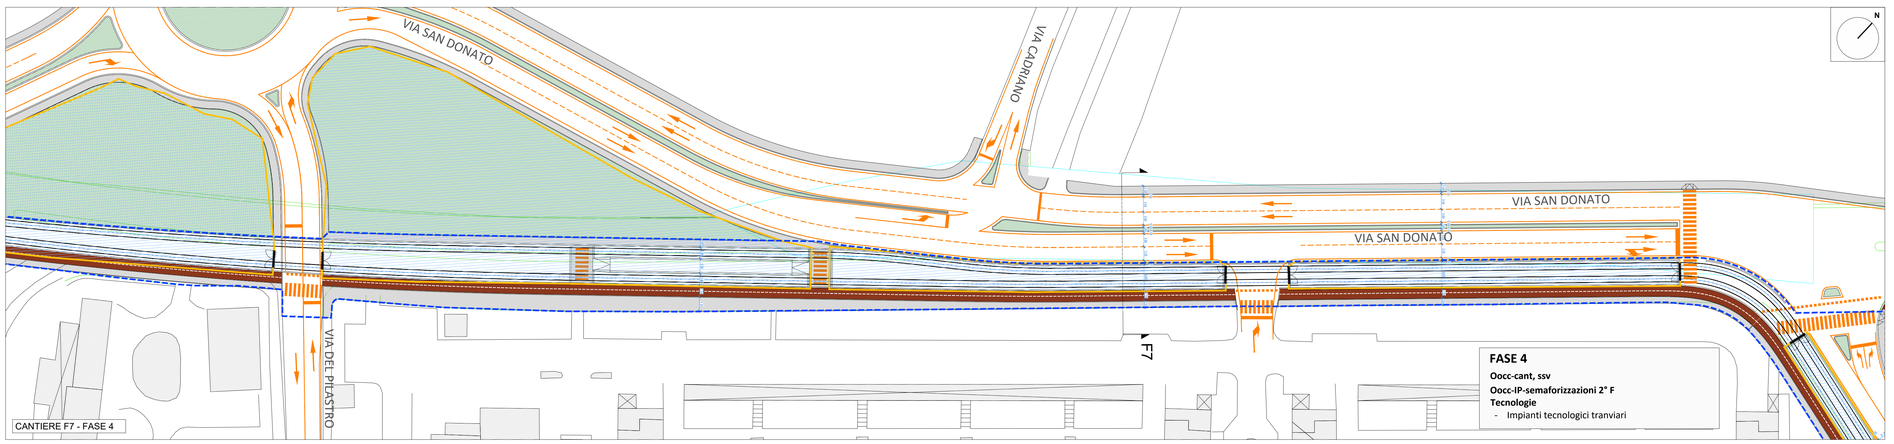

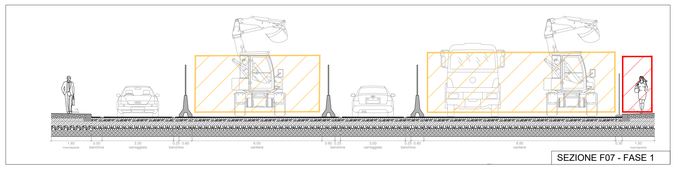

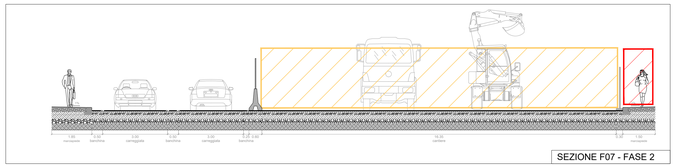

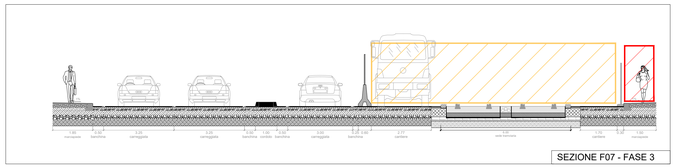

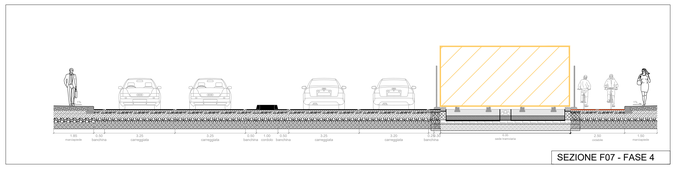

LEGENDA

Limiti di intervento		Area di lavoro	
P.C. Accessi passi carrabili		Area di lavoro temporanea con mantenimento della circolazione privata e pubblica	
Viabilità ordinaria in fase di cantiere		Passaggio pedonale	
Cordoli prefabbricati spartitraffico, New -Jersey			
Recinzioni	Tipo A - Recinzione pesante con rete e pannelli fonoassorbenti		
	Tipo D - Recinzione leggera con rete e pannelli fonoassorbenti		

I parcheggi per disabili, le fermate ed i percorsi del TPL, i cassonetti RSU, gli stalli carico-scarico e sosta ed parcheggi taxi, presenti all'interno dell'area di cantiere, saranno ricollocati provvisoriamente in luoghi idonei accordati con gli enti preposti.

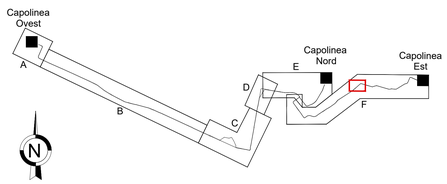

Comune di Bologna

Sostenibilità è Bologna

PUMS BOLOGNA METROPOLITANA

RTI Progettisti:

SYSTRA SOTECNI AEGIS STUDIO MATTIOLI

PROGETTO DEFINITIVO DELLA PRIMA LINEA TRANVIARIA DI BOLOGNA (LINEA ROSSA)

FSC Fondo per lo Sviluppo e la Coesione — Intervento finanziato con risorse FSC 2014-2020 – Piano operativo della Città metropolitana di Bologna Delibera CIPE n.75/2017 — Ministero delle Infrastrutture e dei Trasporti — Città Metropolitana di Bologna

CANTIERIZZAZIONE
CANTIERI DI LINEA - Planimetrie e sezioni
Macrocantiere F - Cantiere F7

COMUNE DI BOLOGNA
SETTORE MOBILITA' SOSTENIBILE E INFRASTRUTTURE

IL DIRETTORE DEL SETTORE
ING. CLETO CARLINI

IL RESPONSABILE DEL PROCEDIMENTO
ING. GIANCARLO SGUBBI

IL DIRETTORE DELL'ESECUZIONE DEL CONTRATTO
ING. MIRKA RIVOLA

REGISTERA TECNICA
GEOM. ANDREA BARALDI
GEOM. ADANDA PERO
ARCH. VIRGINIA BORRELLO

GRUPPO DI PROGETTAZIONE

RESPONSABILE DI COMMESSA ING. PAOLO MARCHETTI	RESP.INTEGRAZIONE PRESTAZIONI SPECIALISTICHE ING. SANTI CAMINITI
COORDINATORE TECNICO ING. ALESSANDRO PIAZZA	IMPIANTI TECNOLOGICI ING. JEREMIE WALIS
SISTEMA TRANVIARIO ING. SANTI CAMINITI	STUDI TRASPORTISTICI ING. ANDREA SPINOSA
ARCHITETTURA E INSERIMENTO URBANISTICO ARCH. SEBASTIANO FULCI DE SARNO	VIABILITA' INTERFERENTE E SOTTOSERVizi ING. PIETRO CAMINITI
OPERE A VERDE ARCH. NICOLA CANTARELLI	IDRAULICA E IDROLOGIA ING. ANDREA BENVENUTI
OPERE STRUTTURALI ING. STEFANO TORTELLA	DEPOSITO ING. GIORGIO COLETTI
SEGNALAMENTO E TELECOMUNICAZIONI ING. ALBERTO FORCHINO	ARMAMENTO ING. MAURIZIO FALZEA
AMBIENTE PROF. MATTEO MATTIOLI	GEOLOGIA E GEOTECNICA DOTT. GEOL. ANTONIO PAONE
SICUREZZA ARCH. SERGIO MOSCHEO	TRAZIONE ELETTRICA ING. DOMENICO D'APOLLONIO
ARCHEOLOGIA DOTT. CRISTINA BIGAZZI	IMPIANTI MECCANICI ING. MATTEO MARIOTTI
BIM MANAGER GEOM. MIRKO CASAROLI	PIANI ECONOMICI E FINANZIARI ING. BORIS ROWINCZYN

COMMESSA	FASE	LOTTO	WBS	DISCIPLINA	TIPO	NUMERO	REV.	SCALA	NOME FILE
B381	D	X00	CAN	XXX	PP	50	B	1:500	B381-D-X00-CAN-XXX-PP-50-B

REV.	DATA	DESCRIZIONE	REDATTO	VERIFICATO	APPROVATO
A	Giugno 2021	Nuova emissione a seguito chiusura CdS e validazione PD	F.APPICCIAFUOCO	D. SALVO	S. CAMINITI
B	Luglio 2021	Aggiornamento a seguito revisione S.A.	F. APPICCIAFUOCO	D. SALVO	S. CAMINITI
C					
D					