


LEGENDA

---	Limiti di intervento	Area di lavoro
PC	Accessi passi carrabili	Area di lavoro temporanea con mantenimento della circolazione privata e pubblica
→	Viabilità ordinaria in fase di cantiere	Passaggio pedonale
---	Cordoli prefabbricati spartitraffico, New Jersey	
Recinzioni	Tipo A - Recinzione pesante con rete e pannelli fonosorbenti Tipo D - Recinzione leggera con rete e pannelli fonosorbenti	

I parcheggi per disabili, le fermate ed i percorsi dei TPL, i cassonetti RSU, gli stalli carico-scarico e sosta ed parcheggi taxi, presenti all'interno dell'area di cantiere, saranno ricollocati provvisoriamente in luoghi idonei accordati con gli enti preposti.

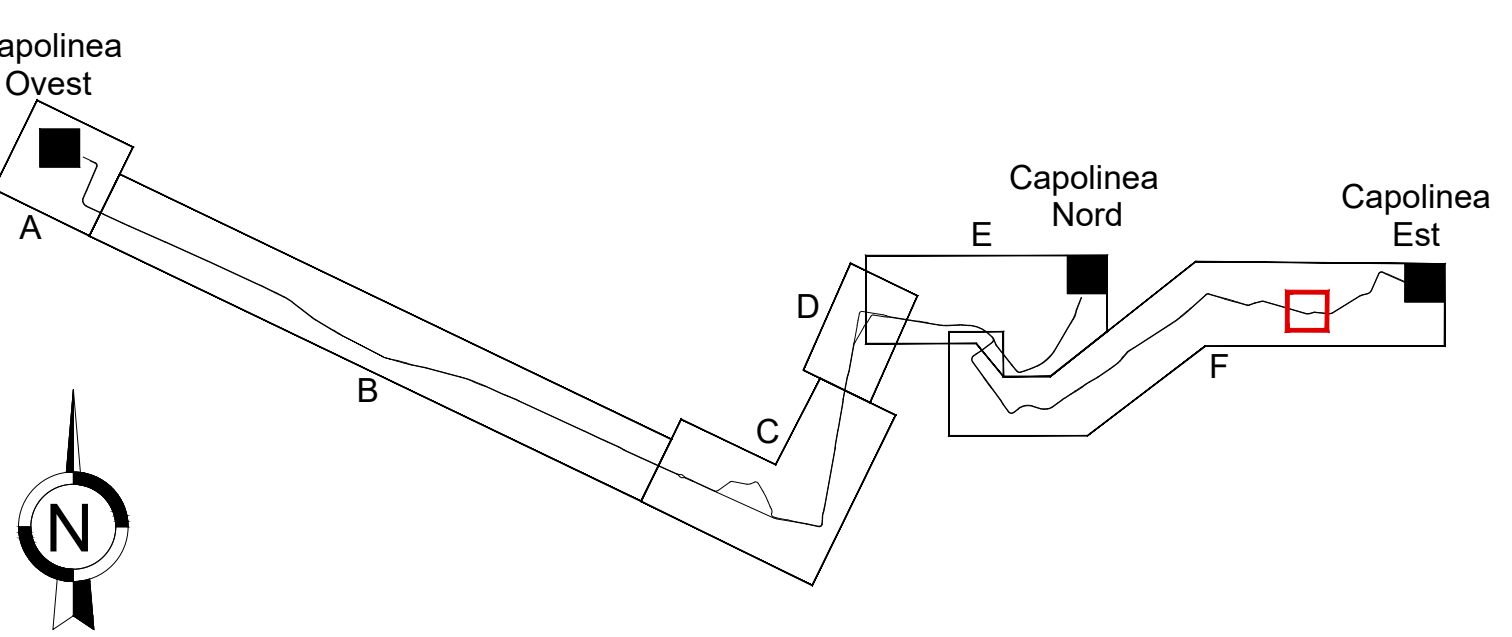

Comune di Bologna

Sostenibilità a Bologna

PUMS BOLOGNA METROPOLITANA

RTI Progettisti:

SYSTRA SOTECNI

PROGETTO DEFINITIVO DELLA PRIMA LINEA TRANVIARIA DI BOLOGNA (LINEA ROSSA)

FSC

CANTIERIZZAZIONE CANTIERI DI LINEA - Planimetrie e sezioni Macrocantieri F - Cantiere F10 - Tav. a

COMUNE DI BOLOGNA SETTORE MOBILITÀ SOSTENIBILE E INFRASTRUTTURE

GRUPPO DI PROGETTAZIONE

COMMISSIONE FASE LOTTO WBS DISCIPLINA TIPO NUMERO REV. SCALA NOME FILE

B381 D X00 CAN XXX PP 54 B 1:500 B381-D-X00-CAN-XXX-PP-54-B

REV.	DATA	DESCRIZIONE	REDATTO	VERIFICATO	APPROVATO
A	Giugno 2021	Nuova emissione a seguito chiusura CUS e validazione PD	F. APPICCIAFUOCO	D. SALVO	S. CAMINITI
B	Luglio 2021	Aggiornamento a seguito revisione S.A.	F. APPICCIAFUOCO	D. SALVO	S. CAMINITI
C					
D					