

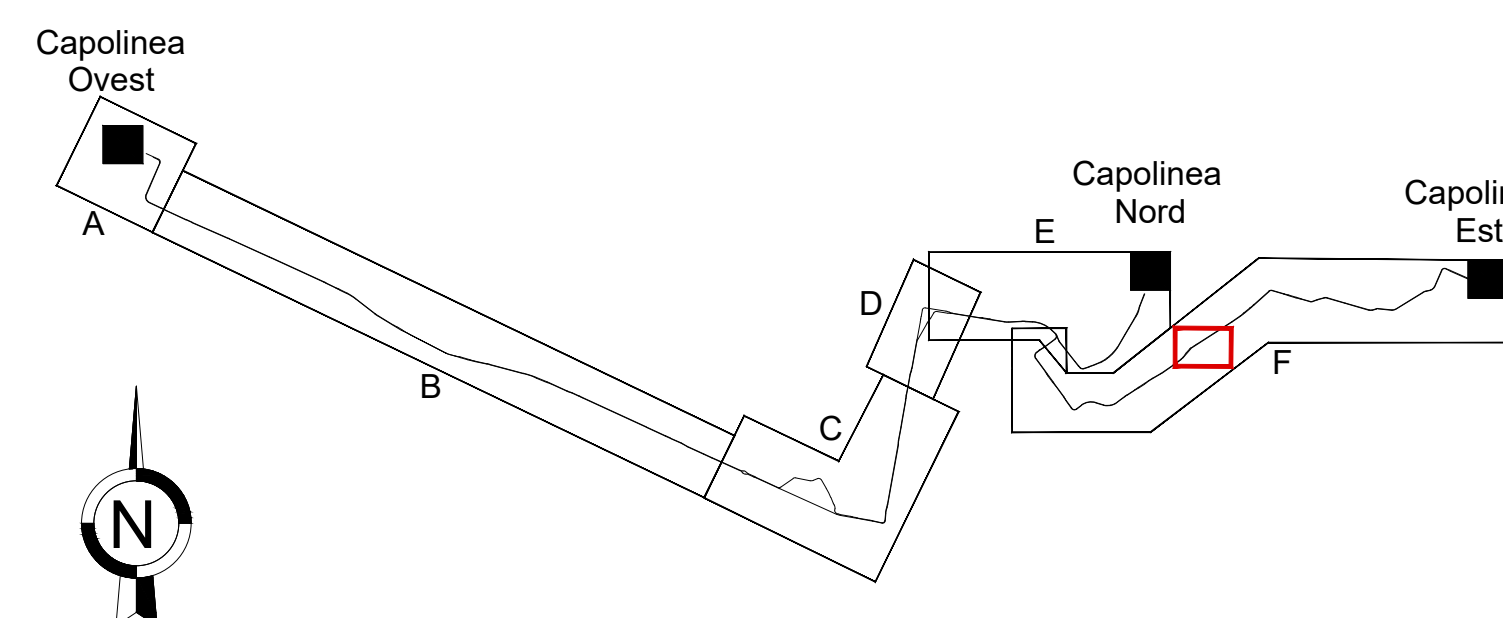
**VIABILITA' F5 - FASE 3-B:**







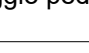

Chiusura drittreto Plesio: via San Donato

Viabilità alternativa: via Masetti (con inversione senso di marcia o realizzazione doppio senso di marcia) - via Michelino - via Europa - Tangenziale Nord di Bologna ingresso - n. 8 - Tangenziale Nord di Bologna uscita - n. 9

Chiusura temporanea immissione via San Donato - via Edoardo Ferravilla

Viabilità alternativa: via San Donato - via Creste Masetti - via Creste Trebbi - via Edoardo Ferravilla



LEGENDA		
	Limiti di intervento	 Area di lavoro
	Accessi passi carrabili	Area di lavoro temporanea con mantenimento della circolazione privata e pubblica
	Viabilità ordinaria in fase di cantiere	 Passaggio pedonale
	Cordoli prefabbricati spartitraffico, New - Jersey	
Recinzioni	Type A - Recinzione pesante con rete e pannelli fonosorboniti	
	Type D - Recinzione leggera con rete e pannelli fonosorboniti	

I parcheggi per disabili, le fermate ed i percorsi dei TPL, i cassonetti RSU, gli stalli carico-scarico e le zone di sosta per i mezzi di servizio, dovranno essere realizzati e mantenuti in ogni fase dell'intervento, sia prima, sia durante, sia dopo l'opera. I parcheggi talora, presenti all'interno dell'area di cantiere, saranno riallocati provvisoriamente in località idonee accordati con gli enti preposti.

I parcheggi per disabili, le fermate ed i percorsi del TPL, i cassonetti RSU, gli stalli carico-scarico e sosta ed parcheggi taxi, presenti all'interno dell'area di cantiere, saranno ricollocati provvisoriamente in luoghi idonei accordati con gli enti preposti.

[illegible]