

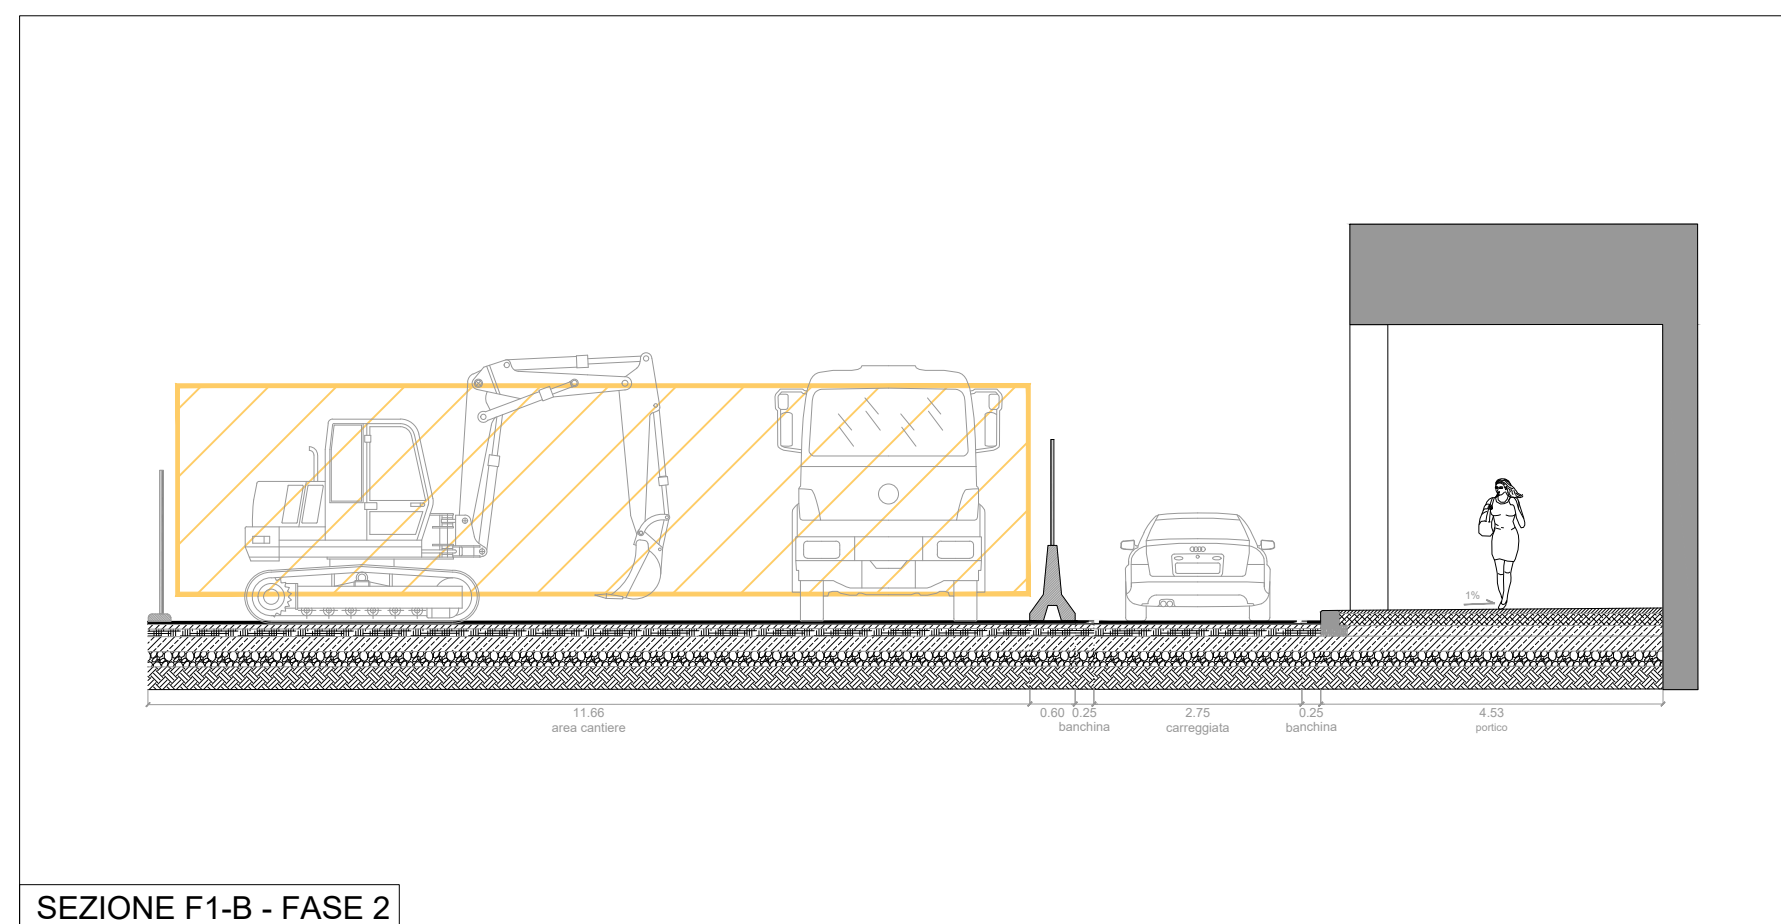
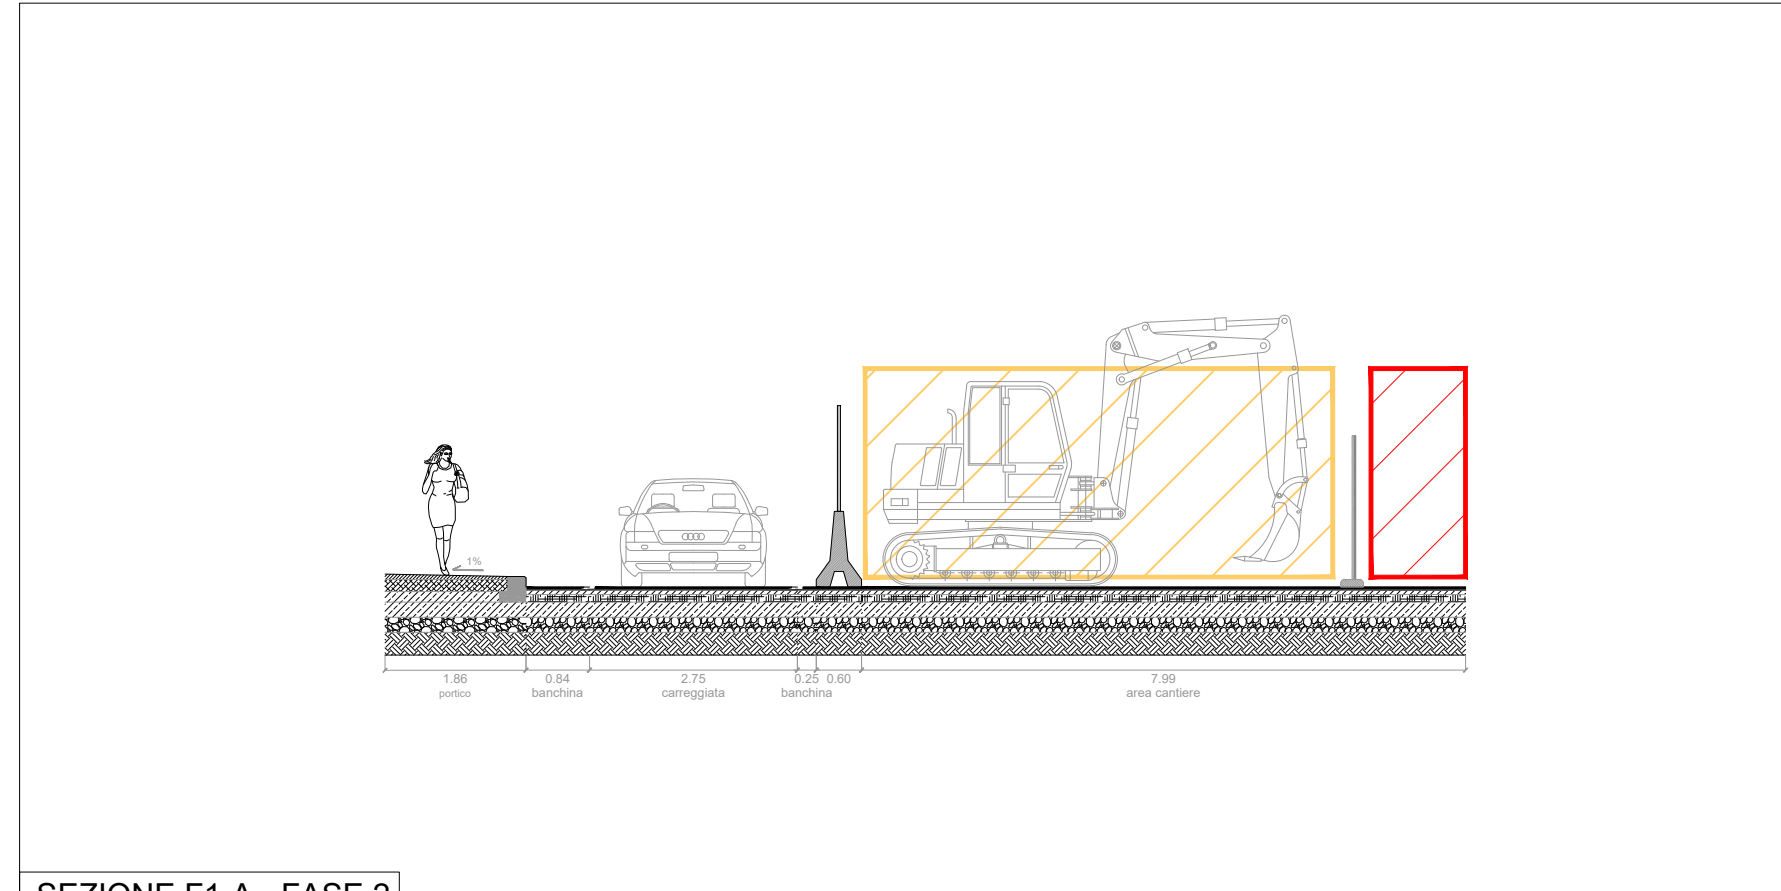


LEGENDA

---	Limiti di intervento	Area di lavoro
FC	Accessi passi carrabili	Area di lavoro temporanea con mantenimento della circolazione privata e pubblica
→	Viabilità ordinaria in fase di cantiere	Passaggio pedonale
---	Cordoli prefabbricati spartitraffico, New-Jersey	
Recinzioni	Tipo A - Recinzione pesante con rete e pannelli fonosorbenti	
	Tipo D - Recinzione leggera con rete e pannelli fonosorbenti	

I parcheggi per disabili, le fermate ed i percorsi dei TPL, i cassonetti RSU, gli stalli carico-scarico e sosta ed parcheggi taxi, presenti all'interno dell'area di cantiere, saranno riqualificati provvisoriamente in luoghi idonei accordati con gli enti preposti.

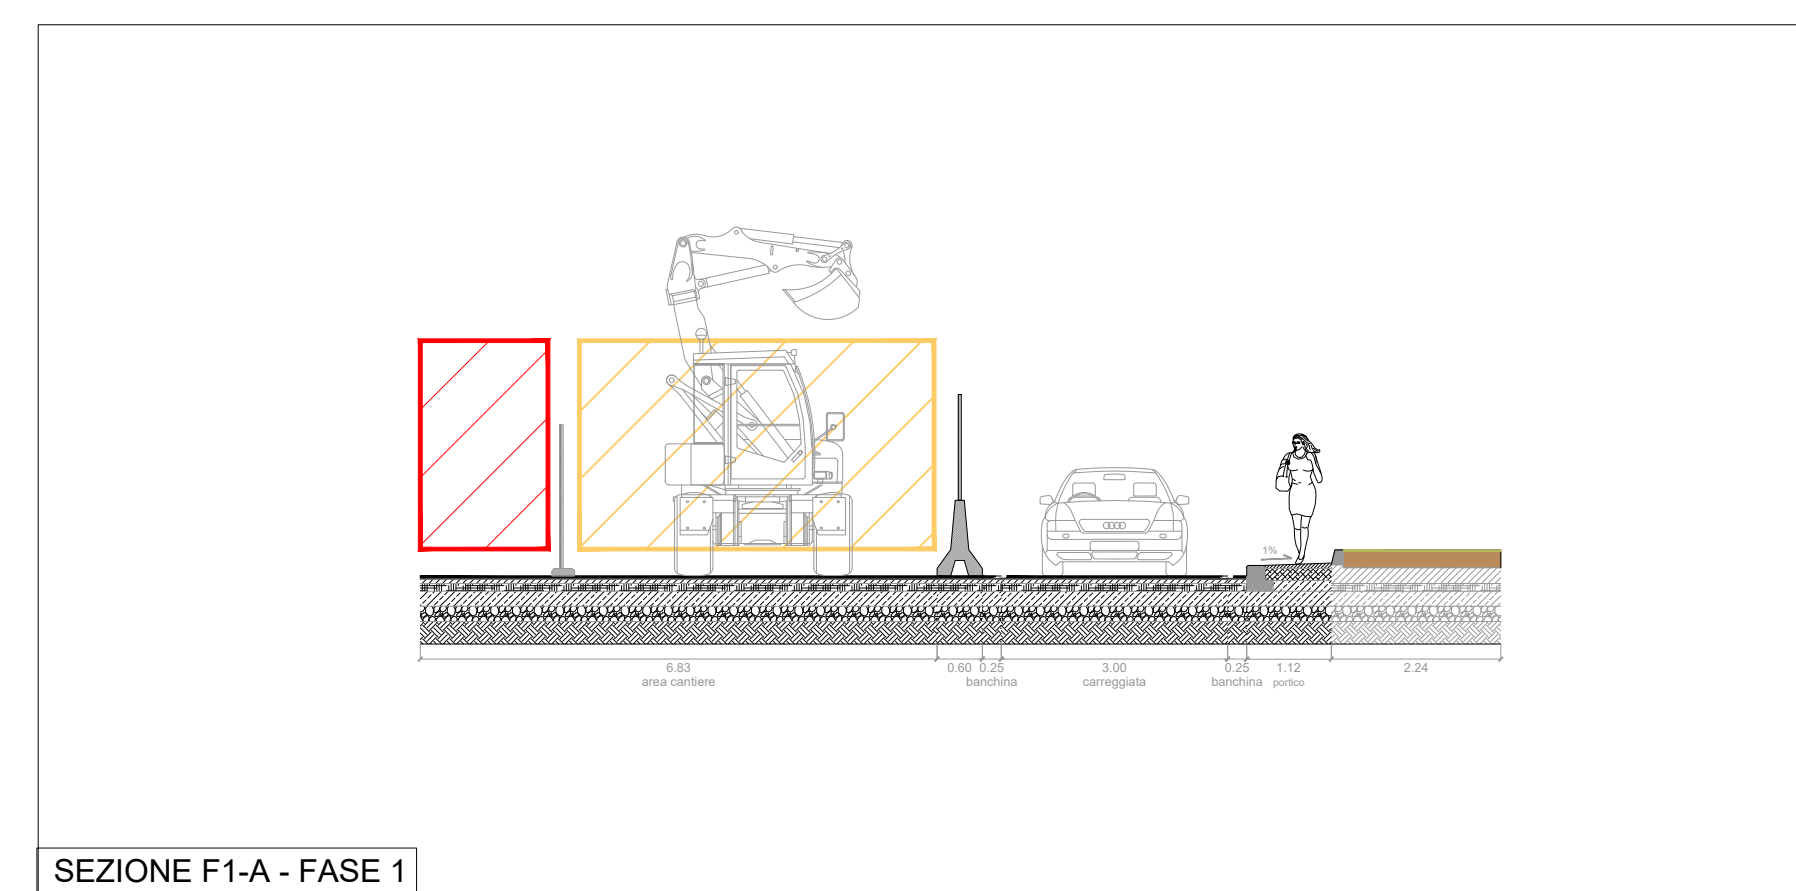

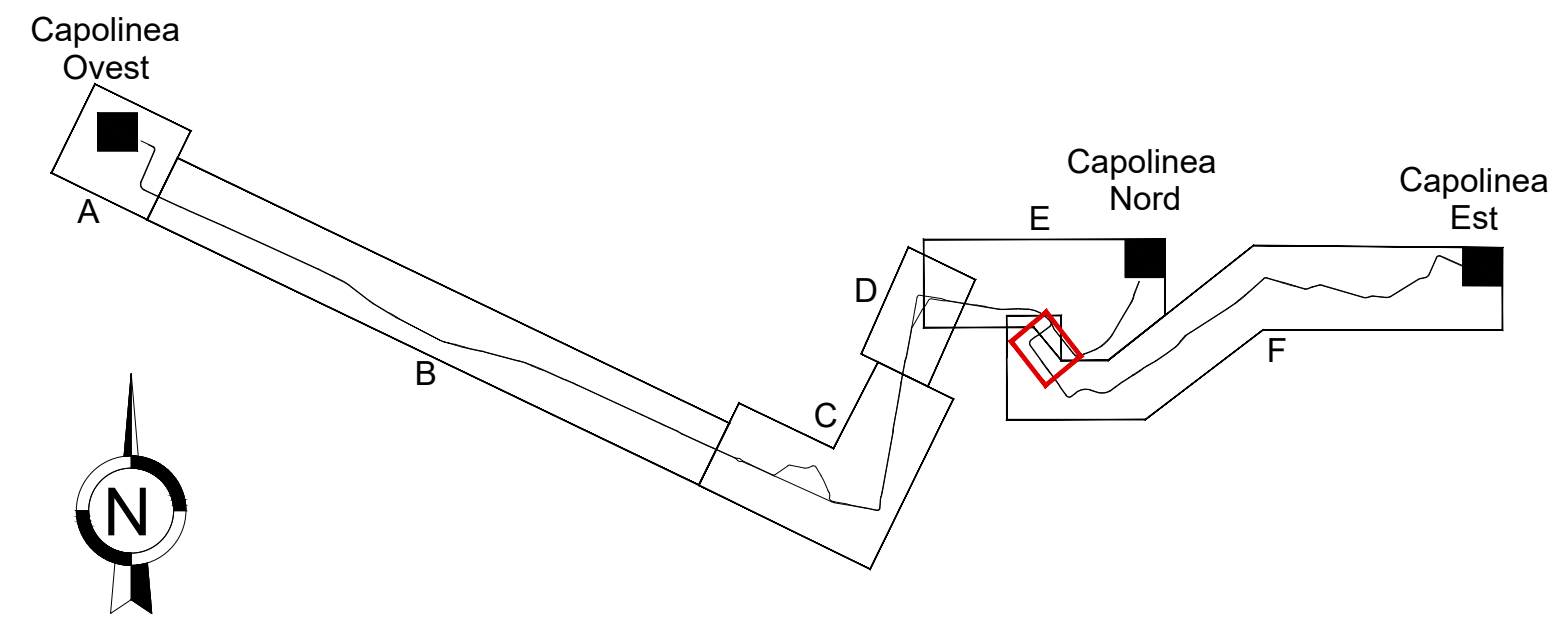

RTI Progettisti:


**PROGETTO DEFINITIVO
DELLA PRIMA LINEA TRANVIARIA DI BOLOGNA
(LINEA ROSSA)**



**CANTIERIZZAZIONE
CANTIERI DI LINEA - Planimetrie e sezioni**
Macro cantiere F - Cantiere F1 - Tav. a

COMUNE DI BOLOGNA
SETTORE MOBILITÀ SOSTENIBILE E INFRASTRUTTURE
ING. CLETO CARLINI
ING. GIANCARLO SCALBI
ING. MIRKA RIVOLA

GRUPPO DI PROGETTAZIONE
ING. PAOLO MARCHETTI
ING. JEROME WALIS
ING. ANDREA SPAGNO
ING. PIETRO CAMINITI
ING. ANDREA BENVENUTI
ING. GIORGIO COLETTI
ING. DOMENICO D'APOLLONIO
ING. MATTEO MAROTTI
ING. BORIS ROWENCZYŃ

COMMESSA	FASE	LOTTO	WBS	DISCIPLINA	TIPO	NUMERO	REV.	SCALA	NOME FILE
B381	D	X00	CAN	XXX	PP	42	B	1:500	B381-D-X00-CAN-XXX-PP-42-B
REV.	DATA	DESCRIZIONE	REDATTO	VERIFICATO	APPROVATO				
A	Giugno 2021	Nuova emissione a seguito chiusura Cds e validazione PO	F. APPICCIAFUOCO	D. SALVO	S. CAMINITI				
B	Luglio 2021	Aggiornamento a seguito revisione S. A.	F. APPICCIAFUOCO	D. SALVO	S. CAMINITI				
C									
D									