

FASE 5

- Oacc-cant, ssv
- Spostamento sottoservizi
 - Oacc-IP-semaforizzazioni 1° F
 - Sistemazioni urbane marciapiede
 - Opere civili tram incroci

Armamento

- Realizzazione armamento incroci
 - Oacc-IP-semaforizzazioni 2° F
 - Finitura di sede incroci
- Tecnologie - Incroci


FASE 6

- Oacc-cant, ssv
- Oacc-IP-semaforizzazioni 2° F
- Tecnologie
- Impianti tecnologici tranviari

LEGENDA

---	Limiti di intervento		Area di lavoro
+	Accessi passi camabili		Area di lavoro temporanea con mantenimento della viabilità privata e pubblica
→	Viabilità ordinaria in fase di cantiere		Passaggio pedonale
---	Cordoli prefabbricati spartitraffico, New-Jersey		
Recinzioni	Tipo A - Recinzione pesante con rete e pannelli fonoassorbenti		
	Tipo D - Recinzione leggera con rete e pannelli fonoassorbenti		

I parcheggi per disabili, le fermate ed i percorsi dei TPL, i cassonetti RSU, gli stalli carico-scarico e sosta ed parcheggio taxi, presenti all'interno dell'area di cantiere, saranno riorganizzati provvisoriamente in luoghi idonei concordati con gli enti preposti.

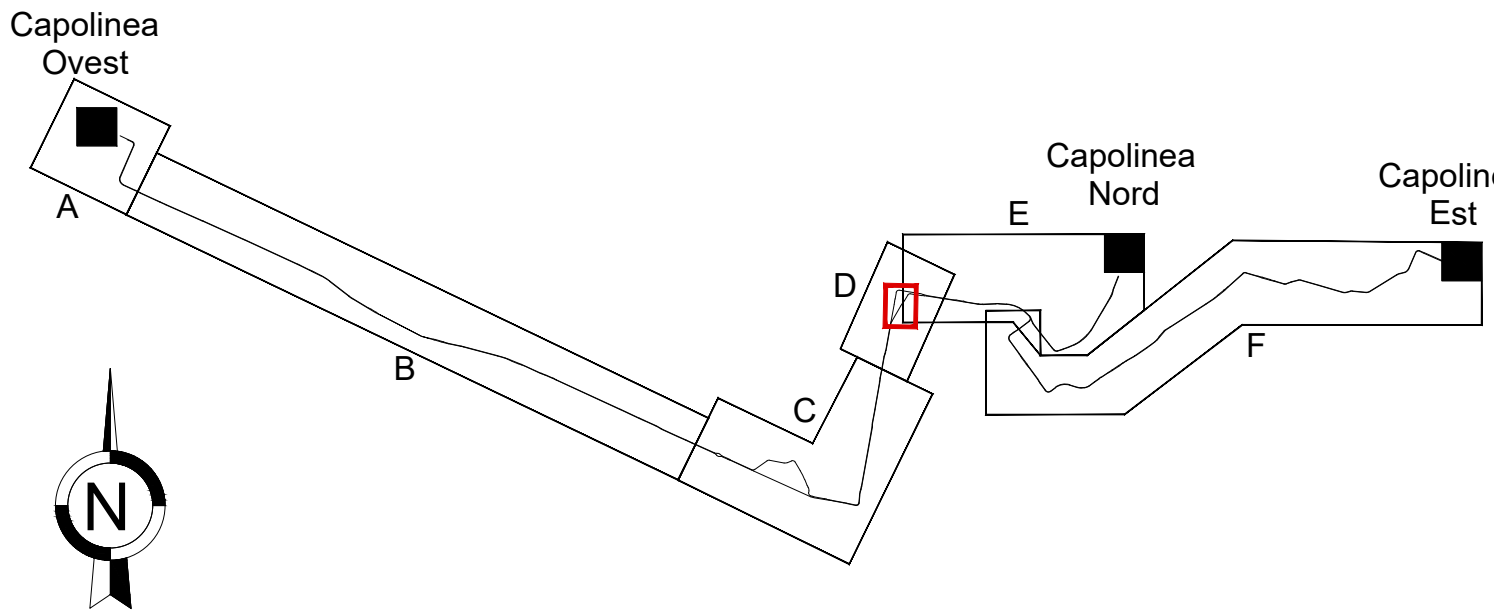

RTI Progettisti:

SYSTRA **SOTECNI** **STUDIO MATTIOLI**


PROGETTO DEFINITIVO
DELLA PRIMA LINEA TRANVIARIA DI BOLOGNA
(LINEA ROSSA)

FSC

CANTIERIZZAZIONE
CANTIERI DI LINEA - Planimetrie e sezioni
Macro cantiere D - Cantiere D2 - Tav. c

COMUNE DI BOLOGNA SETTORE MOBILITA' SOSTENIBILE E INFRASTRUTTURE		GRUPPO DI PROGETTAZIONE	
RESPONSABILE DI CANTIERE ING. CLETO CARLINI		RESPONSABILE DI CANTIERE ING. CLETO CARLINI	
L. RESPONSABILE DEL PROGETTO ING. GIANCARLO GUBBI		L. RESPONSABILE DEL PROGETTO ING. GIANCARLO GUBBI	
L. DIRETTORE DELL'ESECUZIONE DEL CONTRATTO ING. MIRKA RIVOLA		L. DIRETTORE DELL'ESECUZIONE DEL CONTRATTO ING. MIRKA RIVOLA	
SEGRETARIA TECNICA ING. ANTONIA MARIANI ING. ANTONIA MARIANI ING. ANTONIA MARIANI		SEGRETARIA TECNICA ING. ANTONIA MARIANI ING. ANTONIA MARIANI ING. ANTONIA MARIANI	
ING. ANTONIA MARIANI ING. ANTONIA MARIANI ING. ANTONIA MARIANI		ING. ANTONIA MARIANI ING. ANTONIA MARIANI ING. ANTONIA MARIANI	

REV.	DATA	DESCRIZIONE	REDATTO	VERIFICATO	APPROVATO
A	Giugno 2021	Nuova emissione a seguito chiusura Cds e validazione PD	A. NOTTE	D. SALVO	S. CAMINITI
B	Luglio 2021	Aggiornamento a seguito revisione S.A.	A. NOTTE	D. SALVO	S. CAMINITI
C					
D					

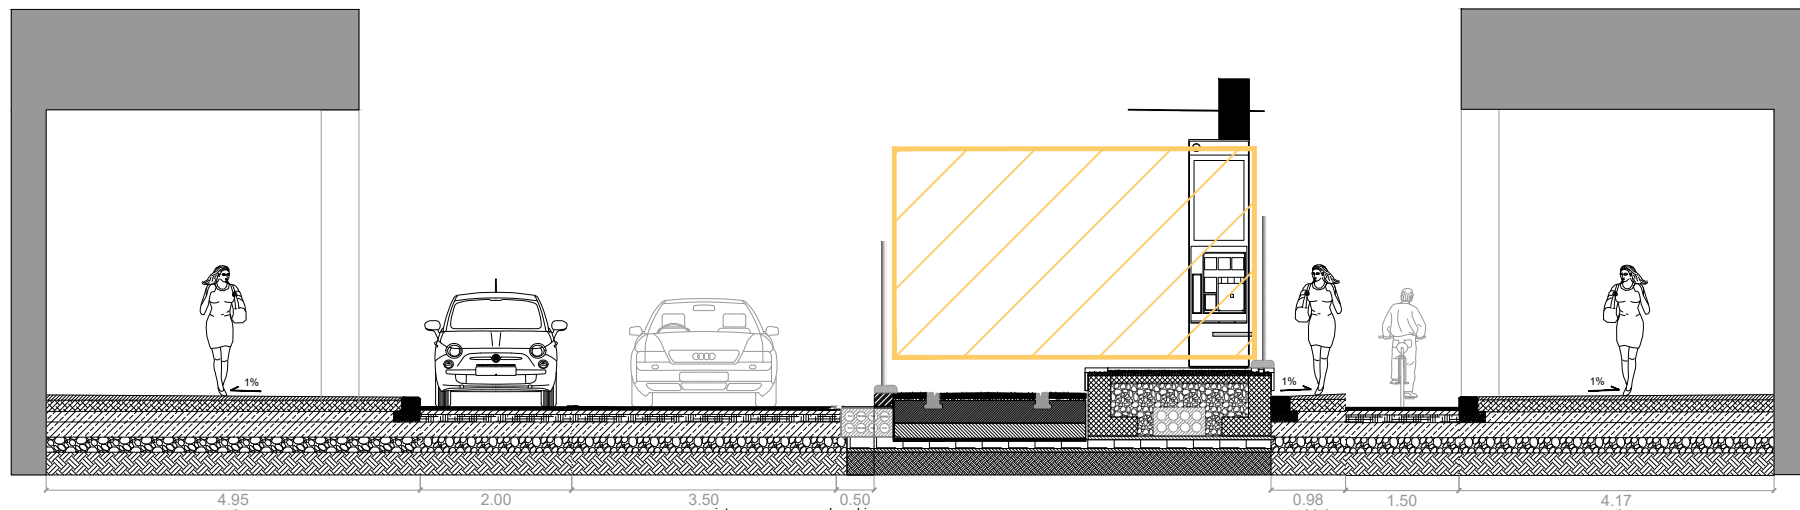

SEZIONE D2 - fase 6