


LEGENDA			
	Limiti di intervento		Area di lavoro
	Accessi passi carrabili		Area di lavoro temporanea con mantenimento della viabilità privata e pubblica
	Viabilità ordinaria in fase di cantiere		Passaggio pedonale
	Cordoli prefabbricati spartitraffico, New Jersey		
Recinzioni	Tipo A - Recinzione pesante con rete e pannelli fonoassorbenti		
	Tipo D - Recinzione leggera con rete e pannelli fonoassorbenti		

I parcheggi per disabili, le fermate ed i percorsi dei TPL, i cassonetti RSU, gli stalli carico-scarico e sosta ed parcheggi taxi, presenti all'interno dell'area di cantiere, saranno ricollocati provvisoriamente in luoghi idonei accordati con gli enti preposti.

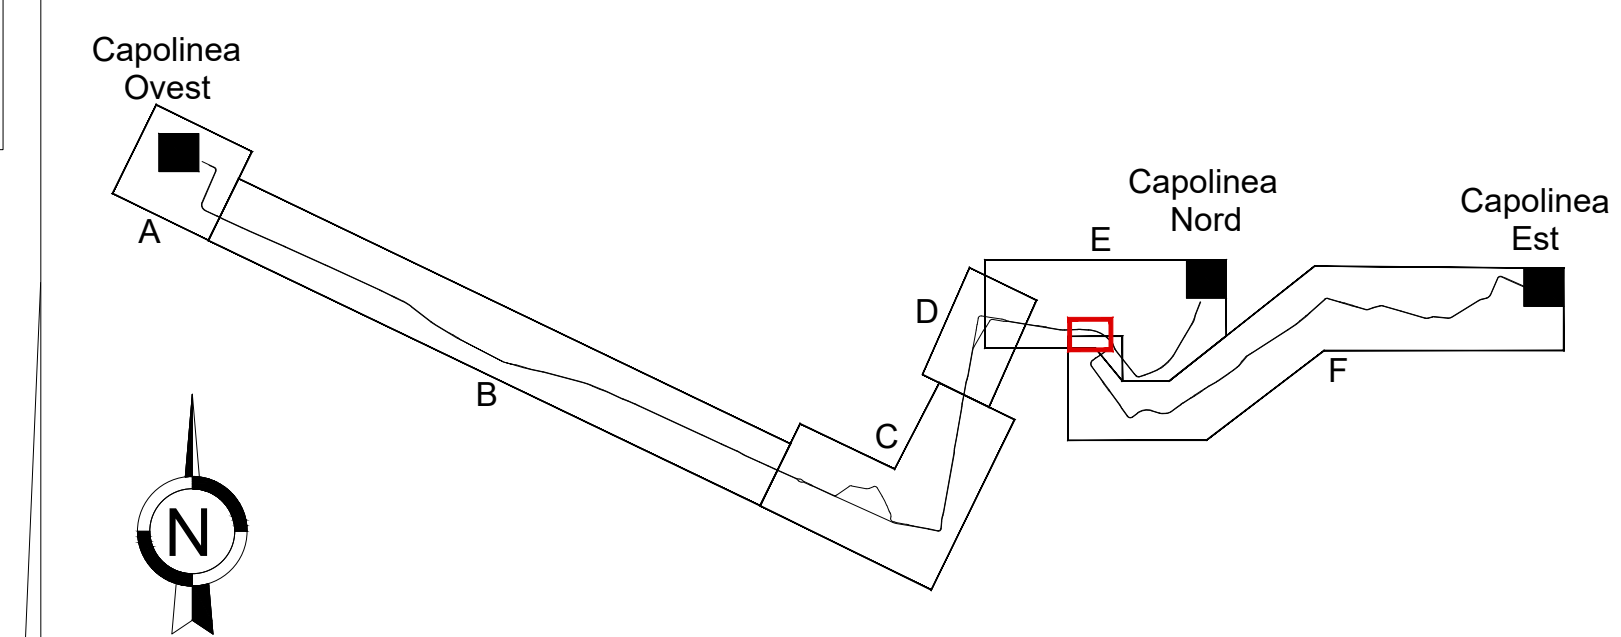

RTI Progettisti:

**PROGETTO DEFINITIVO  
DELLA PRIMA LINEA TRANVIARIA DI BOLOGNA  
(LINEA ROSSA)**

**CANTIERIZZAZIONE  
CANTIERI DI LINEA - Planimetrie e sezioni**  
Macro cantiere E - Cantiere E2

COMUNE DI BOLOGNA  
SETTORE MOBILITÀ SOSTENIBILE E INFRASTRUTTURE  
ING. CLETO CARLINI  
IL RESPONSABILE DEL PROCEDIMENTO  
ING. GIANCARLO G. GILBERTI  
IL DIRETTORE DELL'ESECUZIONE DEL CONTATTO  
ING. MIRKA RIVOLA  
SEGRETARIA TECNICA  
ING. BARBARA BIANCHI  
ING. AGNESE FERRO  
ARCH. VIRGINIA BORBELLO

GRUPPO DI PROGETTAZIONE  
RESPONSABILI DI CANTIERE  
ING. PAOLO MARCHETTI  
COORDINATORE CANTIERE  
ING. ALESSANDRO PIAZZA  
ING. SANTI CAMINITI  
ING. STEFANO FULIO DE SARNIO  
ING. NICOLA CANTARELLI  
ING. STEFANO TORTORELLA  
ING. ALBERTO FORCHINO  
ING. SERGIO MOSCHIO  
ING. CRISTINA BIAZZI  
ING. BORIS ROWENECZYŃ

COORDINATORE GENERALE  
ING. SANTI CAMINITI  
ING. JEROME WALIS  
ING. ANDREA SPAGNOLO  
ING. PIETRO CAMINITI  
ING. ANDREA BENVENUTI  
ING. GIORGIO COLETTI  
ING. MAURIZIO FALZEA  
ING. DOMENICO D'APOLLONIO  
ING. MATTEO MAROTTI  
ING. BORIS ROWENECZYŃ

COMMESSA	FASE	LOTTO	WBS	DISCIPLINA	TIPO	NUMERO	REV.	SCALA	NOME FILE
B381	D	X00	CAN	XXX	PP	37	B	1:500	B381-D-X00-CAN-XXX-PP-37-B
REV.	DATA	DESCRIZIONE					REDATTO	VERIFICATO	APPROVATO
A	Giugno 2021	Nuova emissione a seguito chiusura Cds e validazione PG					A. NOTTE	D. SALVO	S. CAMINITI
B	Luglio 2021	Aggiornamento a seguito revisione S.A.					A. NOTTE	D. SALVO	S. CAMINITI
C									
D									