


Allegato A - Planimetria del DLF Mascarella

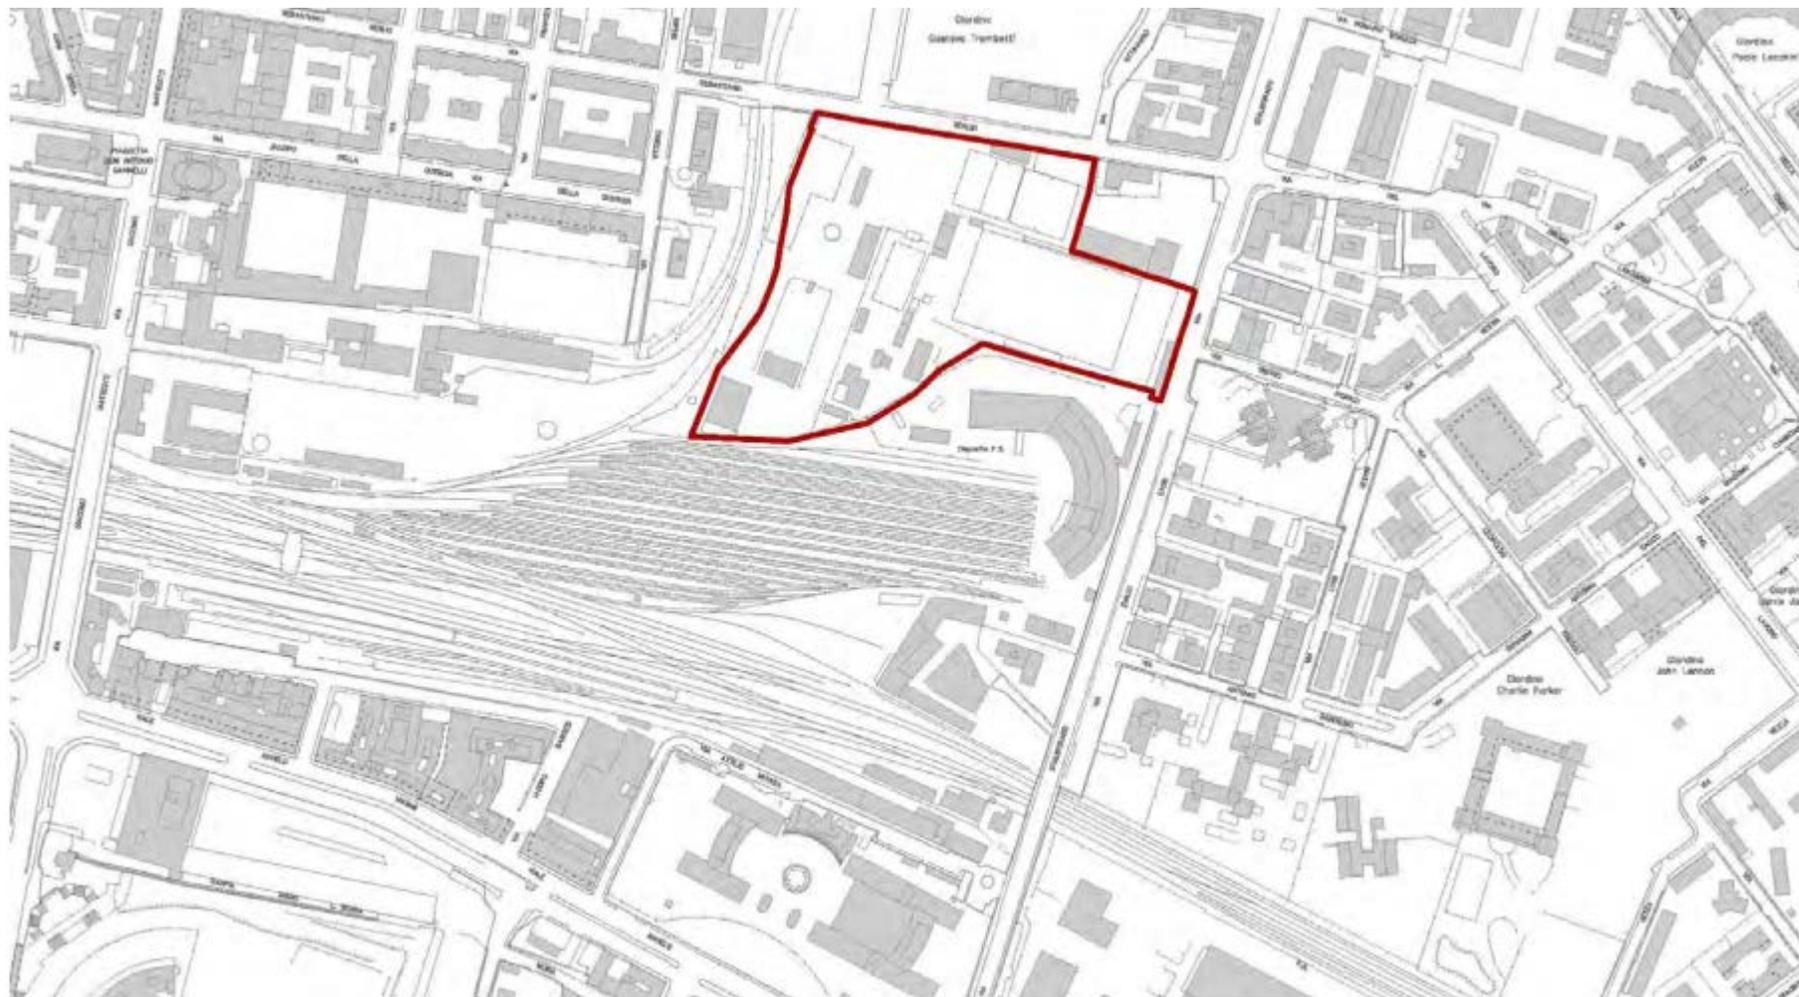


Allegato B – Foto inserimento degli Edifici di Stazione




Allegato C - Planimetria OMV Ravone




Allegato C - Planimetria OMV Ravone

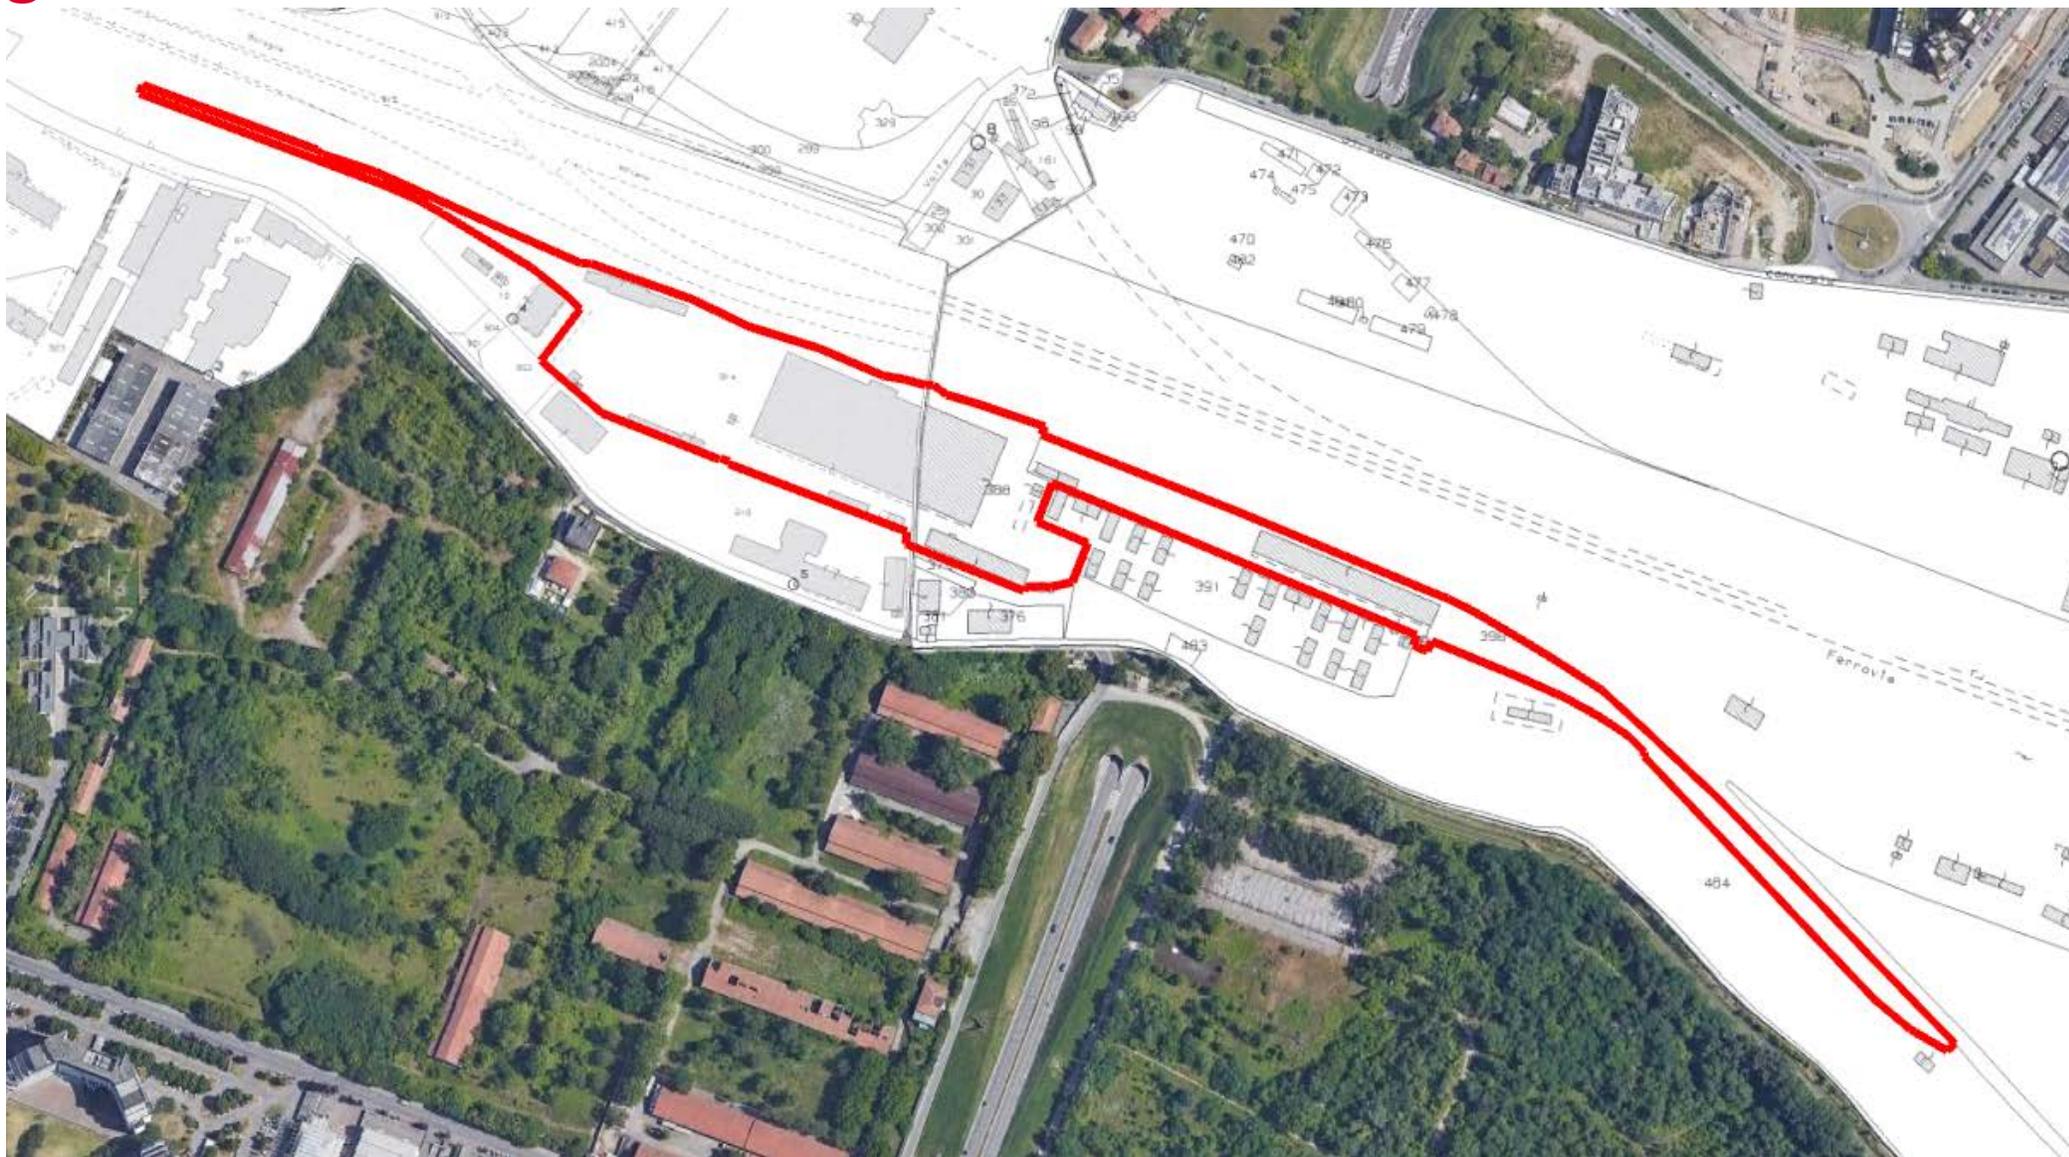

Allegato D - Planimetria di Scalo Ravone e Prati di Caprara

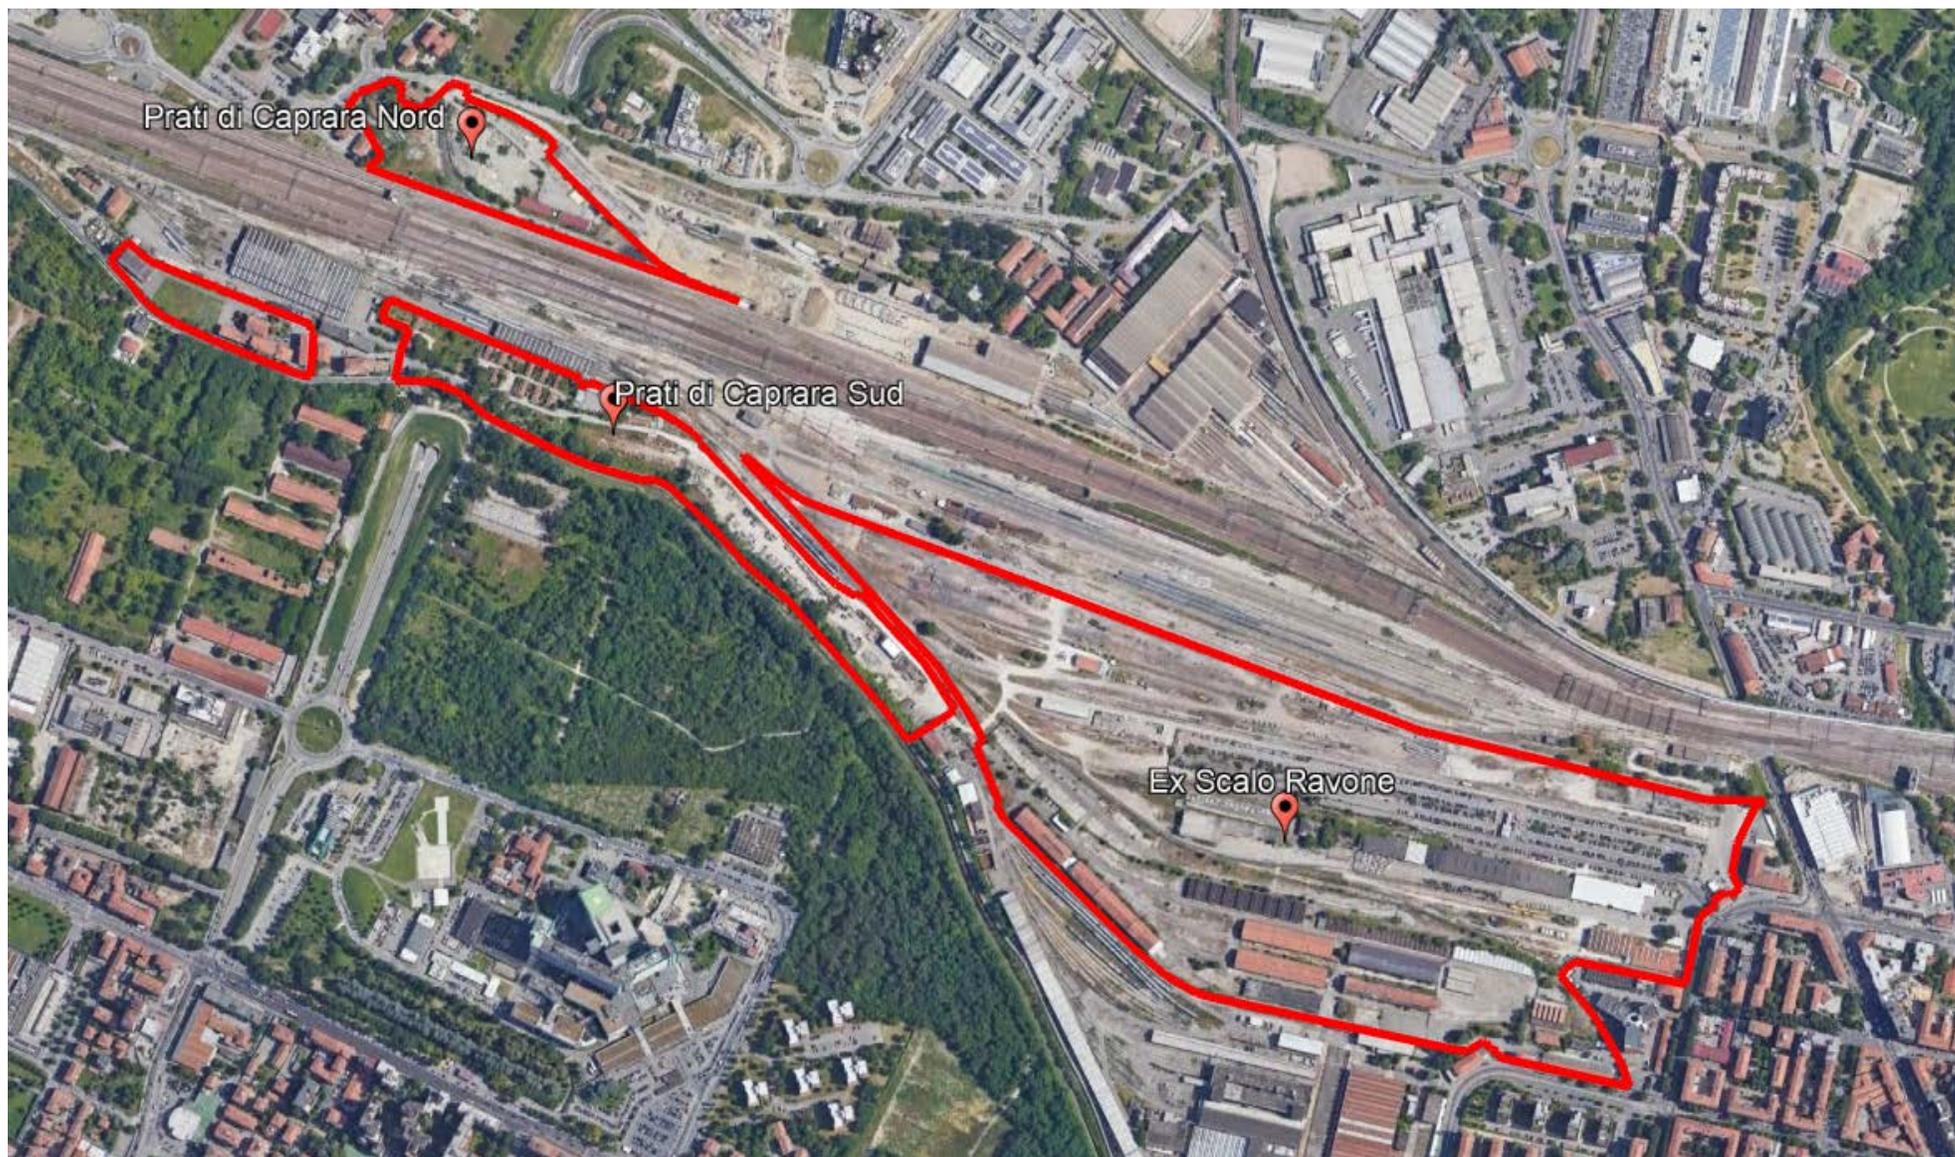


Allegato D - Planimetria di Scalo Ravone e Prati di Caprara

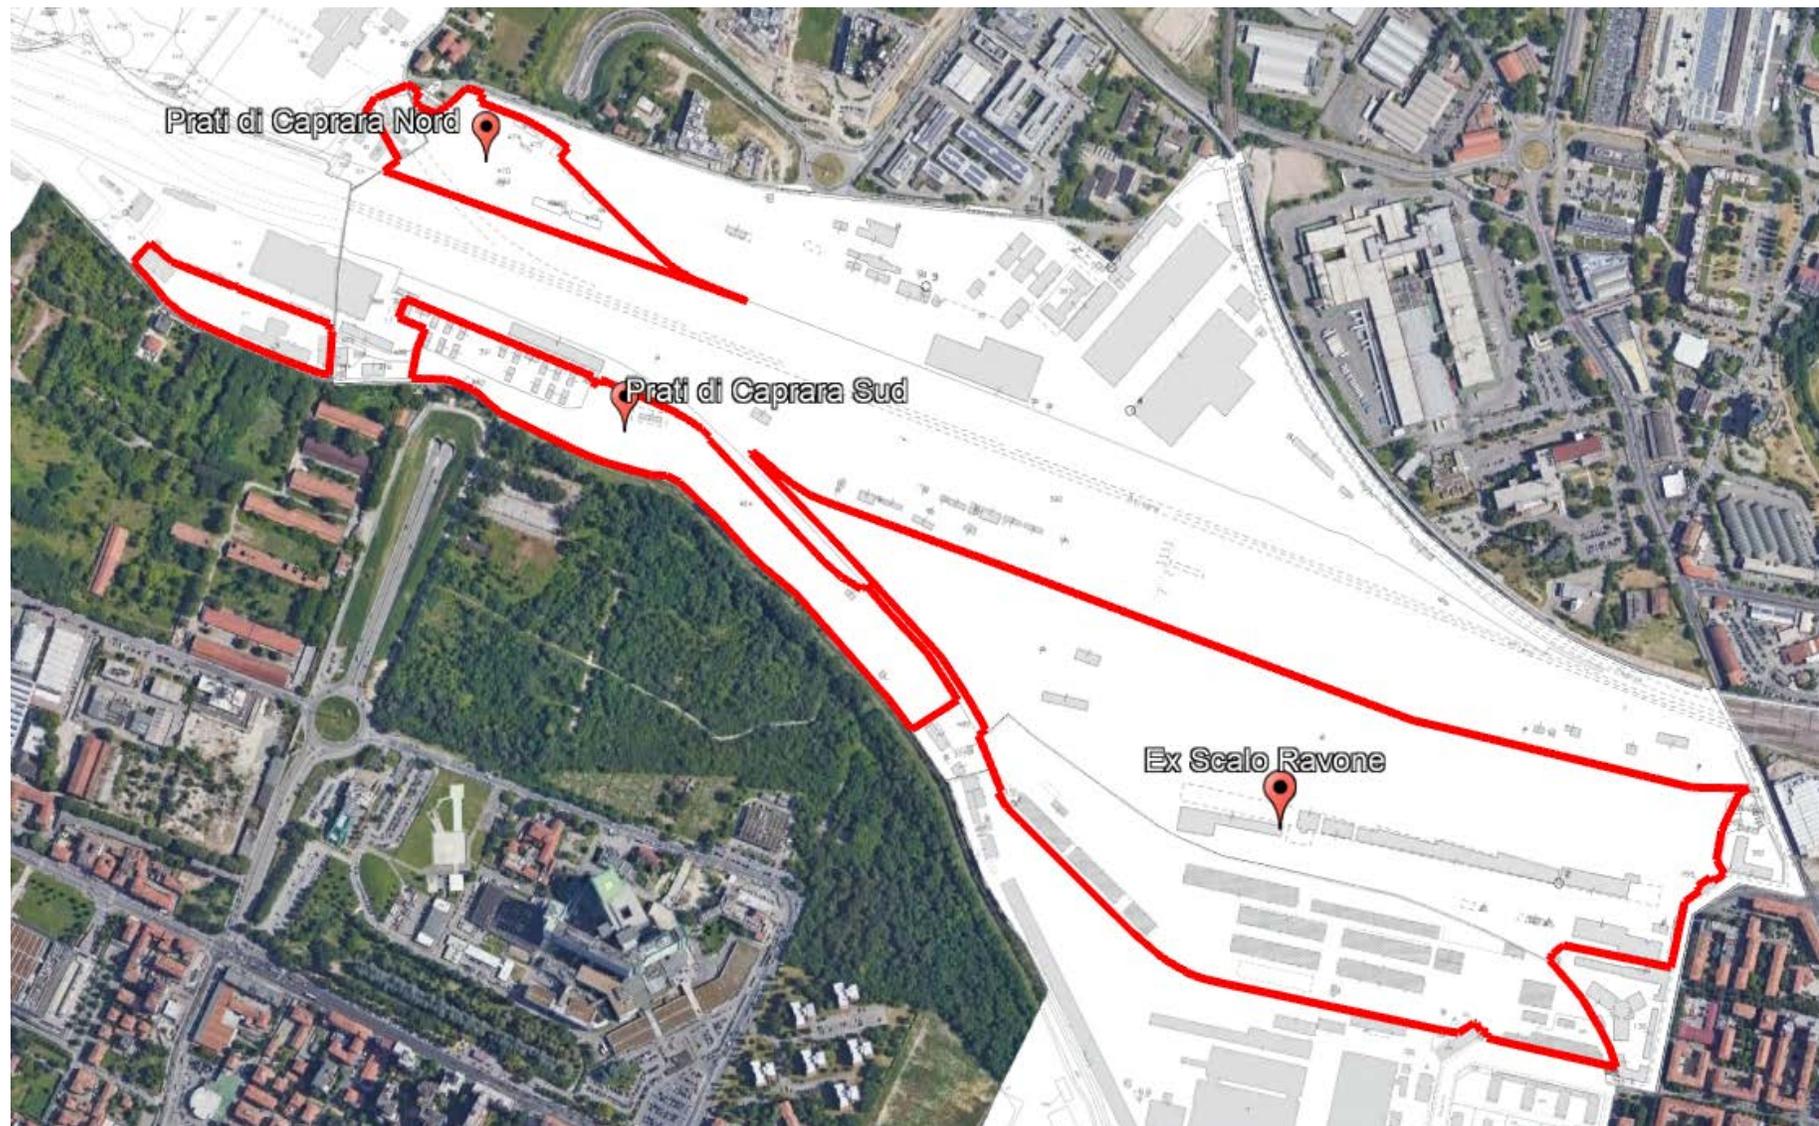

Allegato E - Planimetria Parcheggio Tanari



Allegato E - Planimetria Parcheggio Tanari

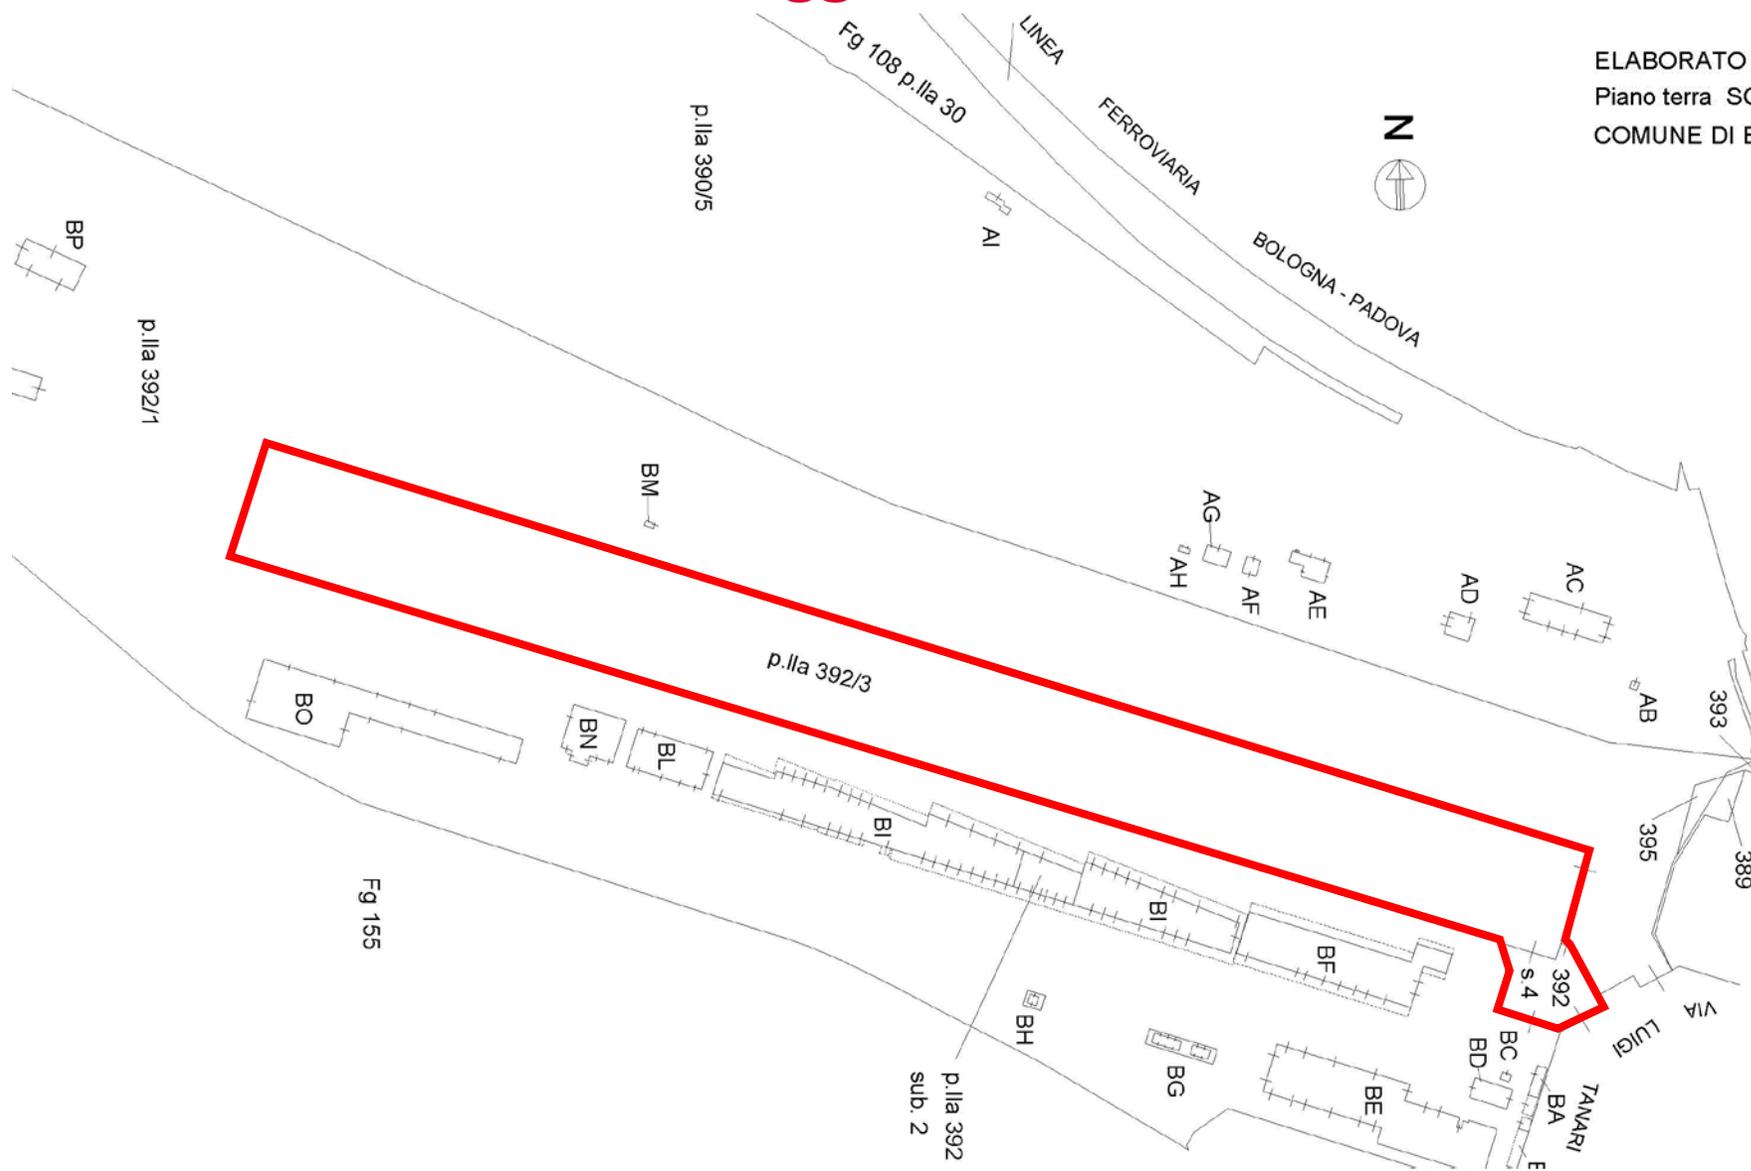

ELABORATO PLANIMETRICO
Piano terra SCALA 1:2000
COMUNE DI BOLOGNA


Allegato F - Planimetria della porzione Scalo Ravone di interesse all'acquisto del Comune




Allegato F - Planimetria della porzione Scalo Ravone di interesse all'acquisto del Comune



Allegato G - Planimetria della porzione di Prati di Caprara e OMV Ravone candidabile al concorso internazionale di progettazione C - 40

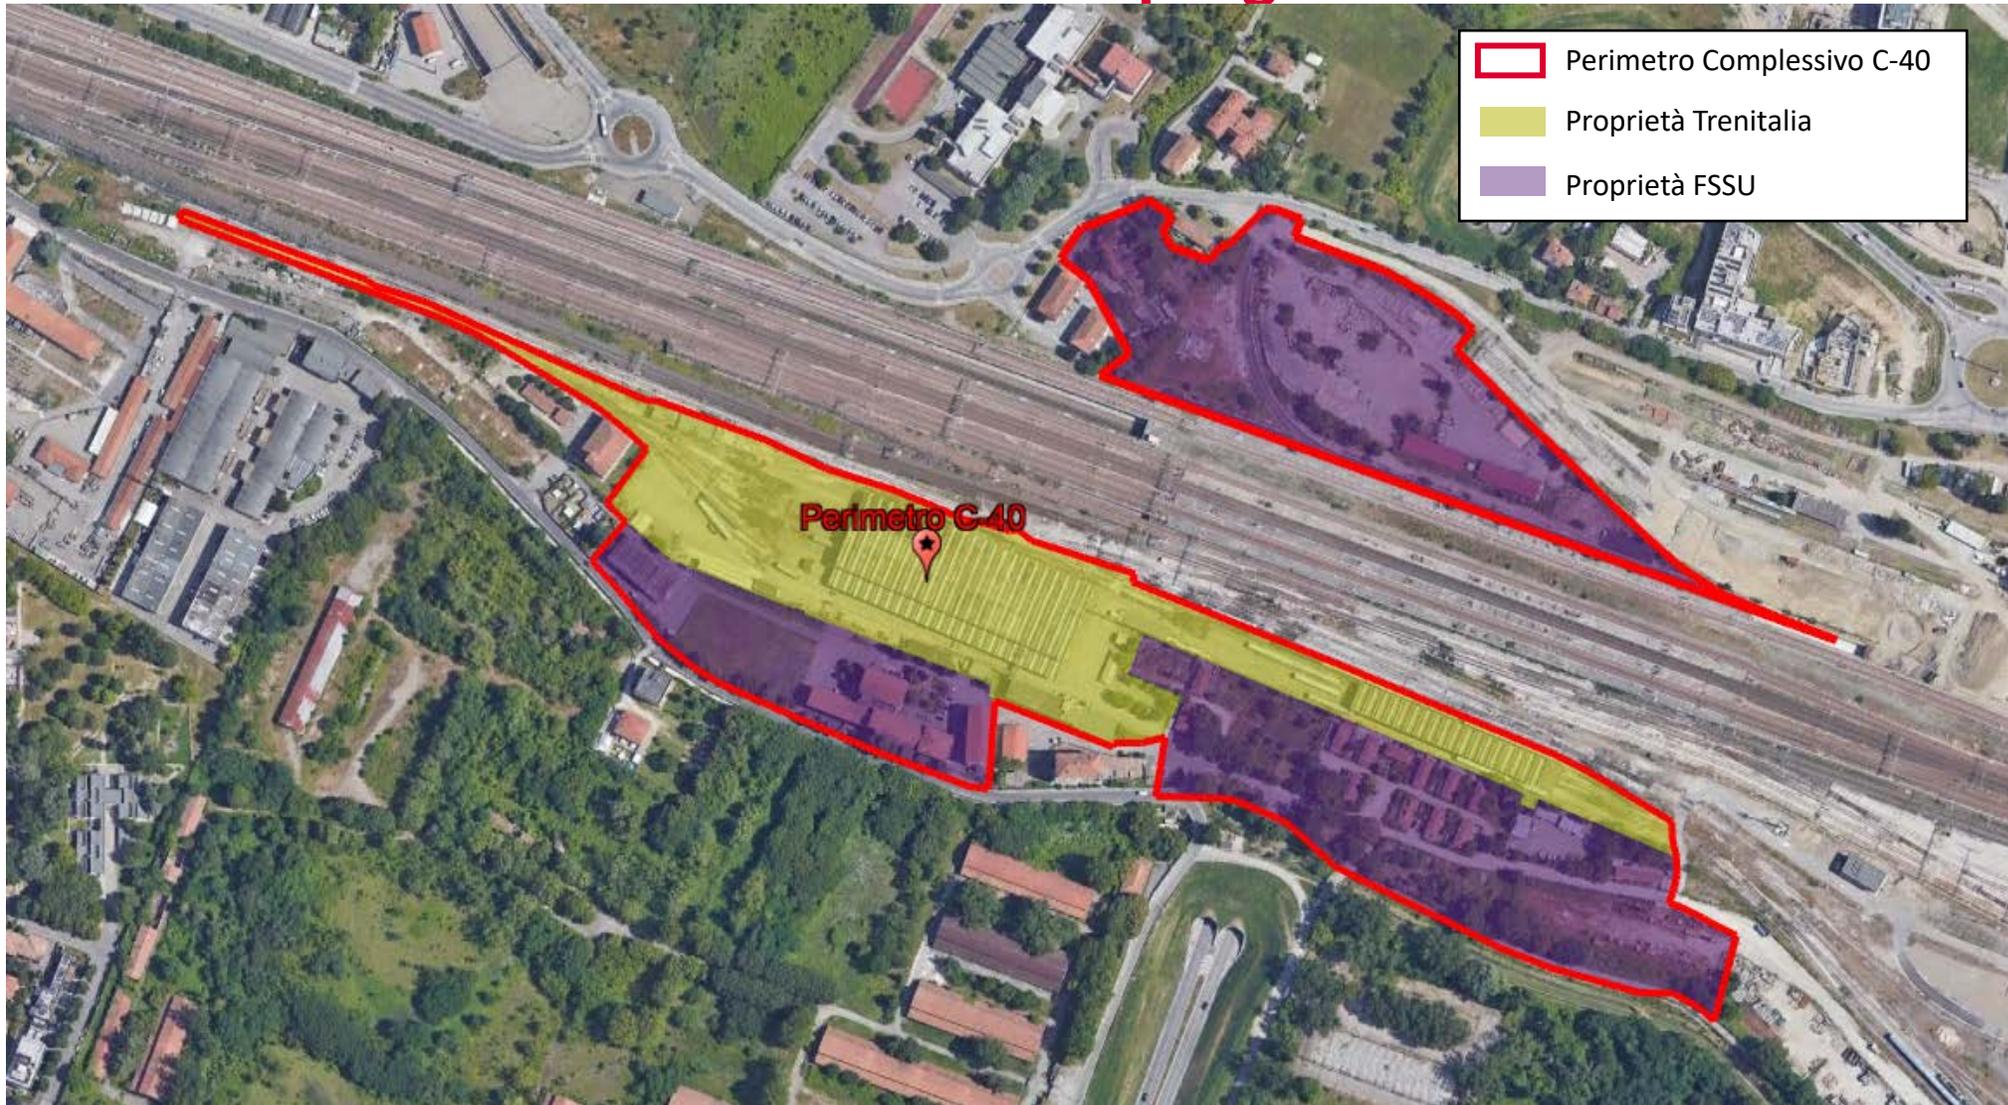

Allegato G - Planimetria della porzione di Prati di Caprara e OMV Ravone candidabile al concorso internazionale di progettazione C - 40

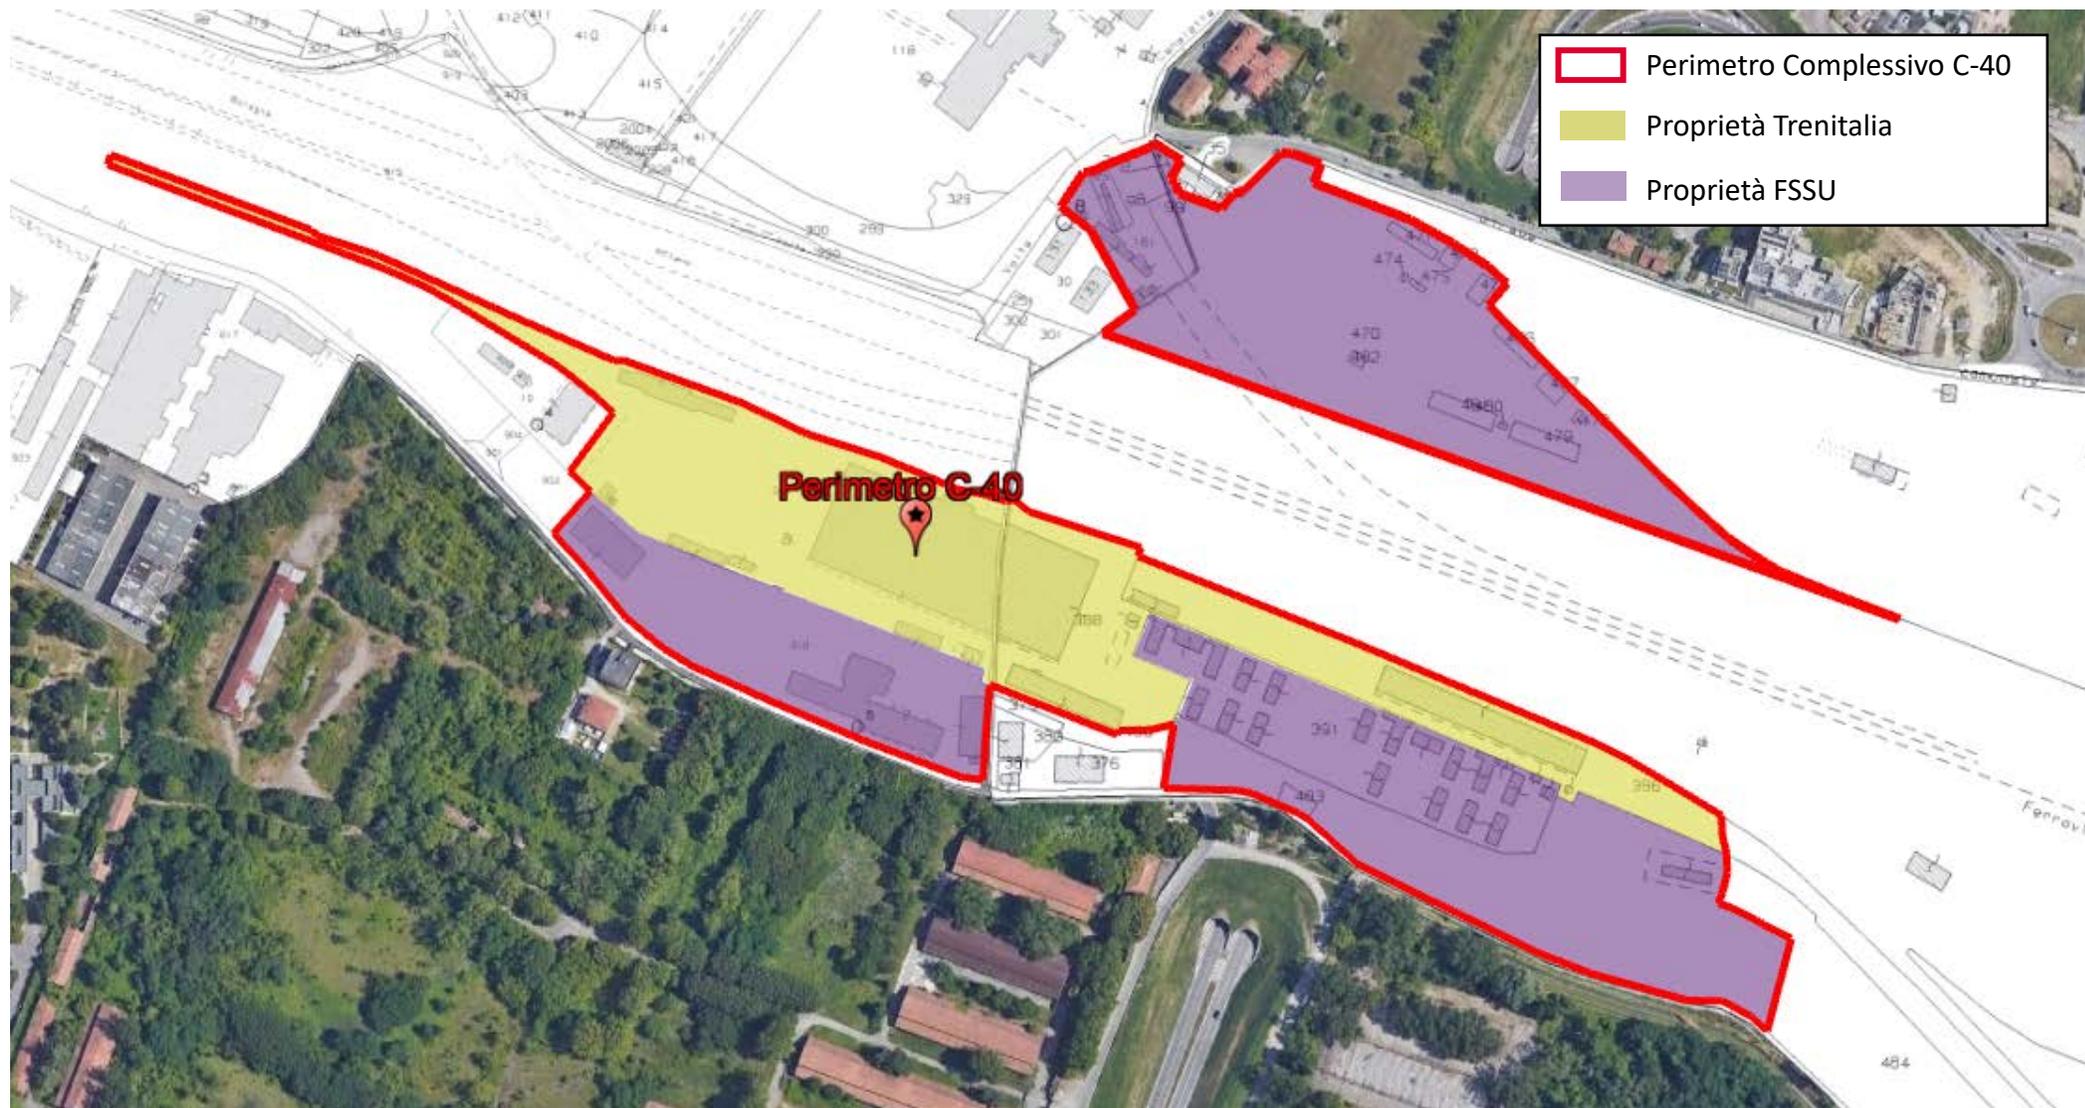

Allegato H - Planimetria OGR Trenitalia



Allegato H - Planimetria OGR Trenitalia

