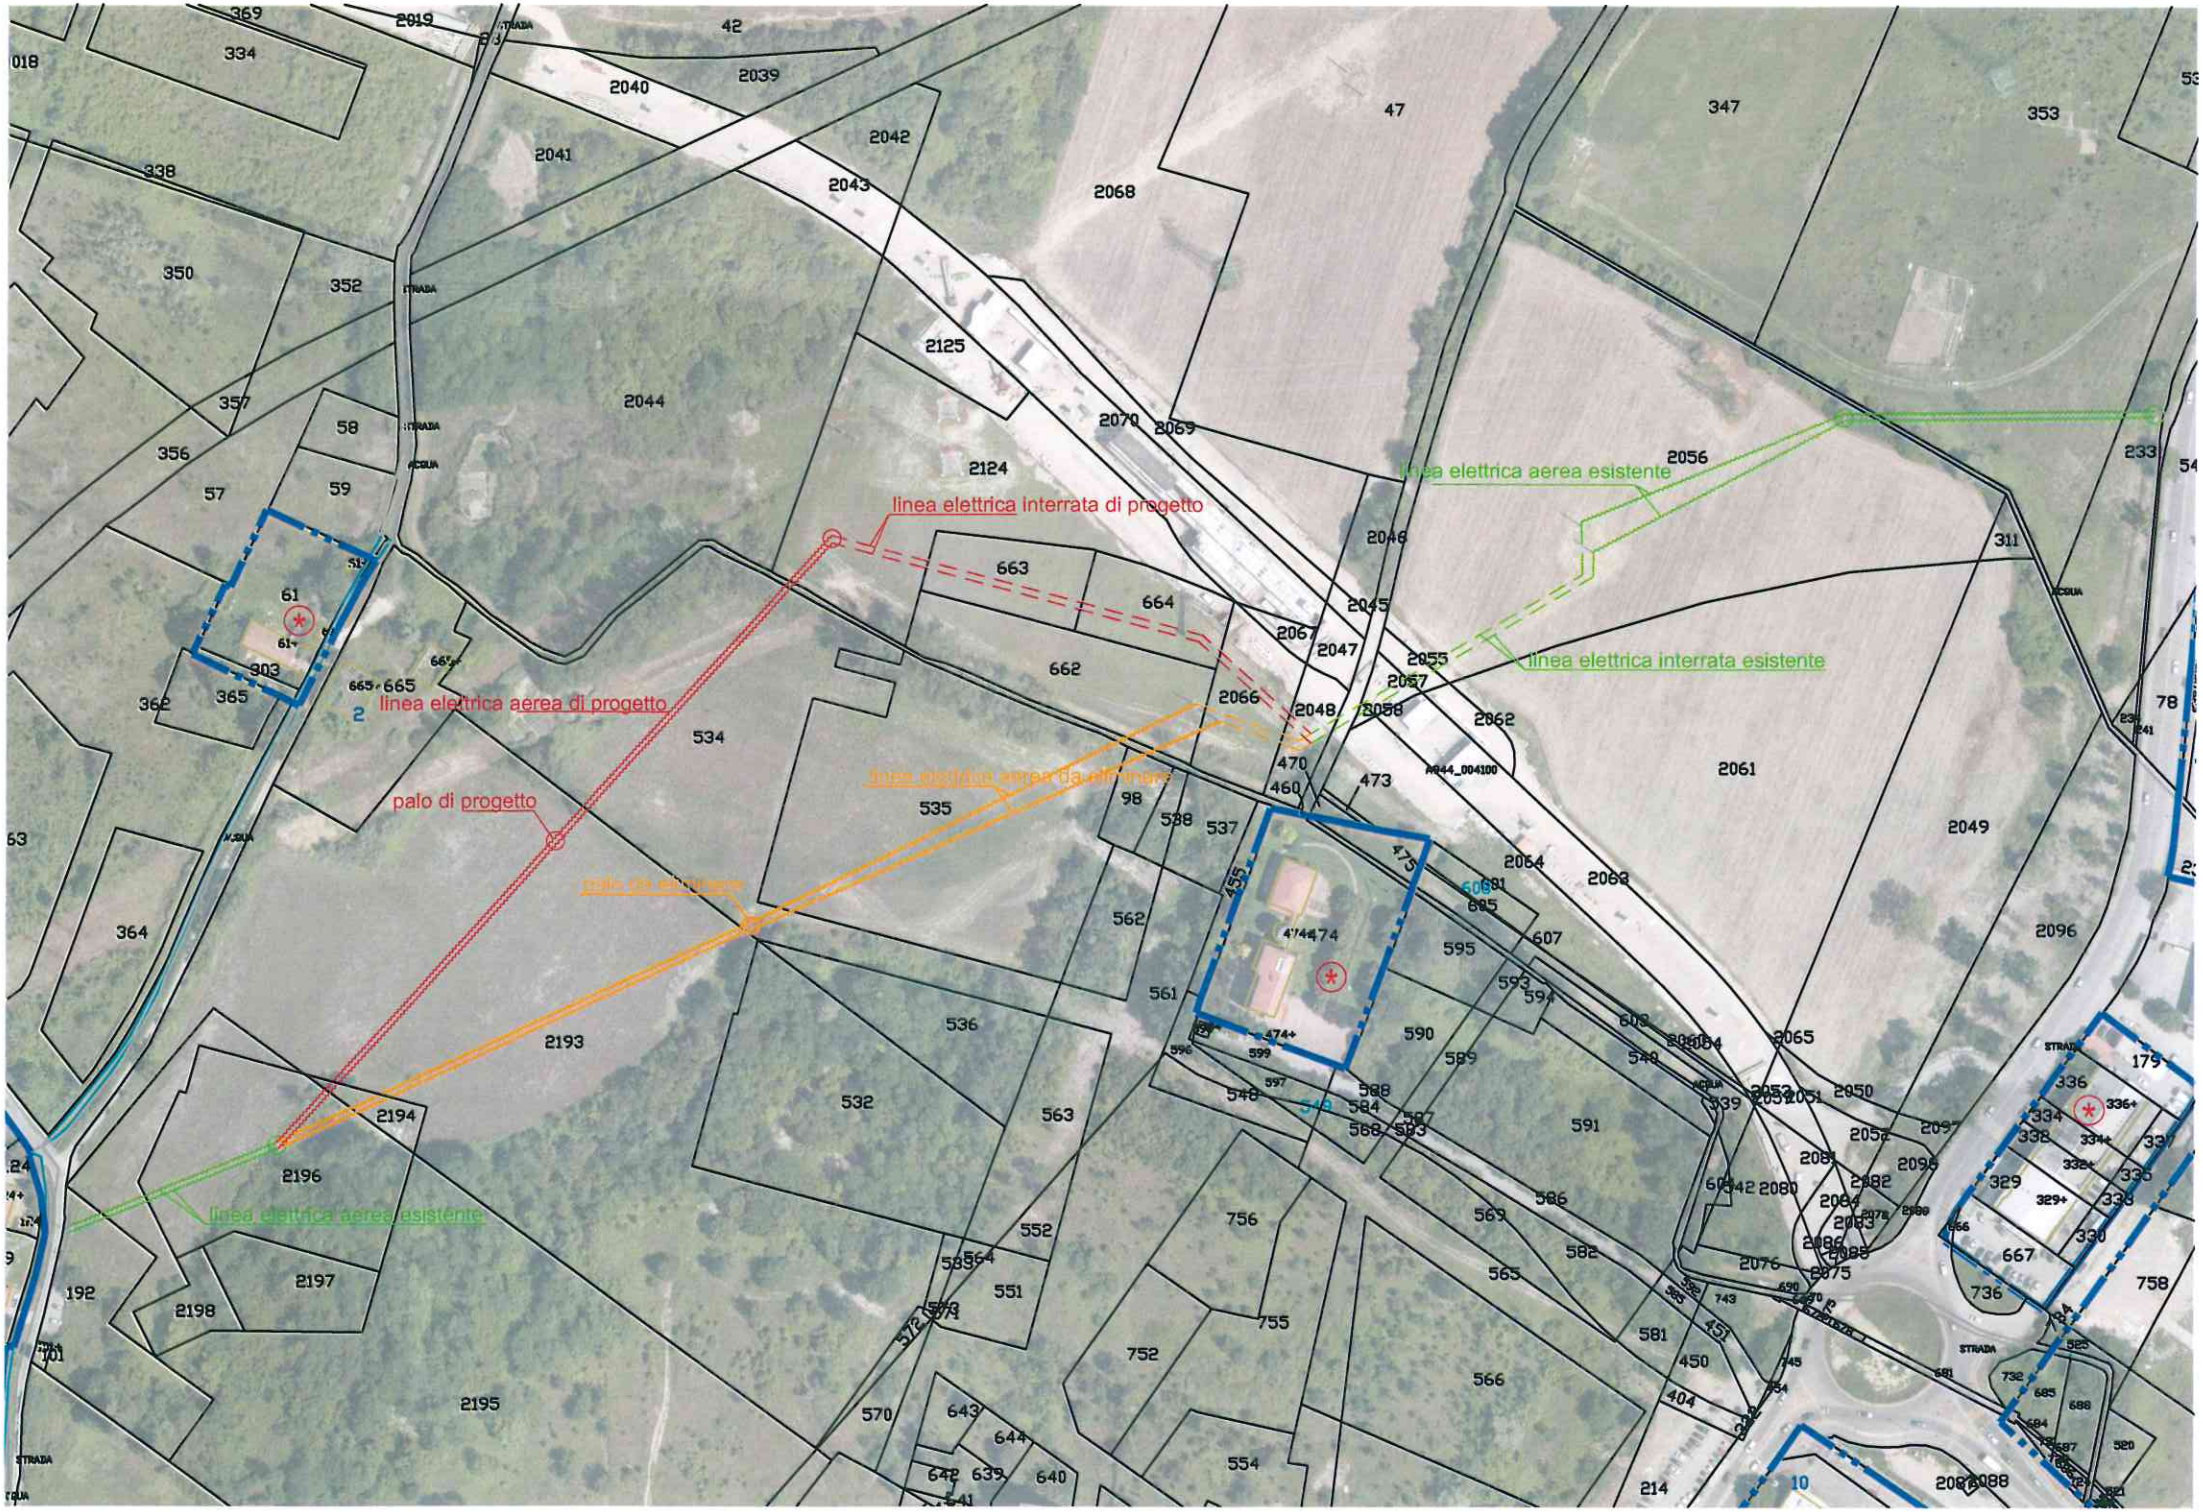

linea elettrica interrata di progetto
linea elettrica aerea esistente
linea elettrica interrata esistente
linea elettrica aerea di progetto
palo di progetto
linea elettrica aerea esistente