

COMUNE DI BOLOGNA
NUOVO COMPLESSO RESIDENZIALE
VIA EMILIA PONENTE 56

INTEGRAZIONE GENNAIO 2024



COMITENTE:
Cremonini Srl
via dell'Arcoveglio 74/5 - 40129 Bologna

PROGETTO ARCHITETTONICO:
Ing. Aldo Barbieri
Studio Enarco srl
via del Rondone, 1 - 40122 Bologna

PROGETTO STRUTTURALE:
Ing. Aldo Barbieri
Studio Enarco srl
via del Rondone, 1 - 40122 Bologna

PROGETTO IMPIANTI:
Ing. Andrea Giovagnoli
GA ENGINEERING SRL
Via B. Tosarelli, n.231 - 40095 Castenaso (BO)

PROGETTO DEL VERDE:
dot. Forestale Riccardo Adversari
Studio Riccardo Adversari
Via Bellaria 103
40066 San Lazzaro di Savena (BO)


CLIMA ACUSTICO:
Ing. Roberto Odoni
Praxis ambiente
Via Canalotto Centro, 476A - 41122 Modena

Nome Tavola
PERCORSO PASSAGGIO APERTO AL PUBBLICO

Numero Tavola
UR 10

Scala 1 : 100

Data 05/04/2023
Aggiornamento 15/09/2023
Aggiornamento 13/2/2024

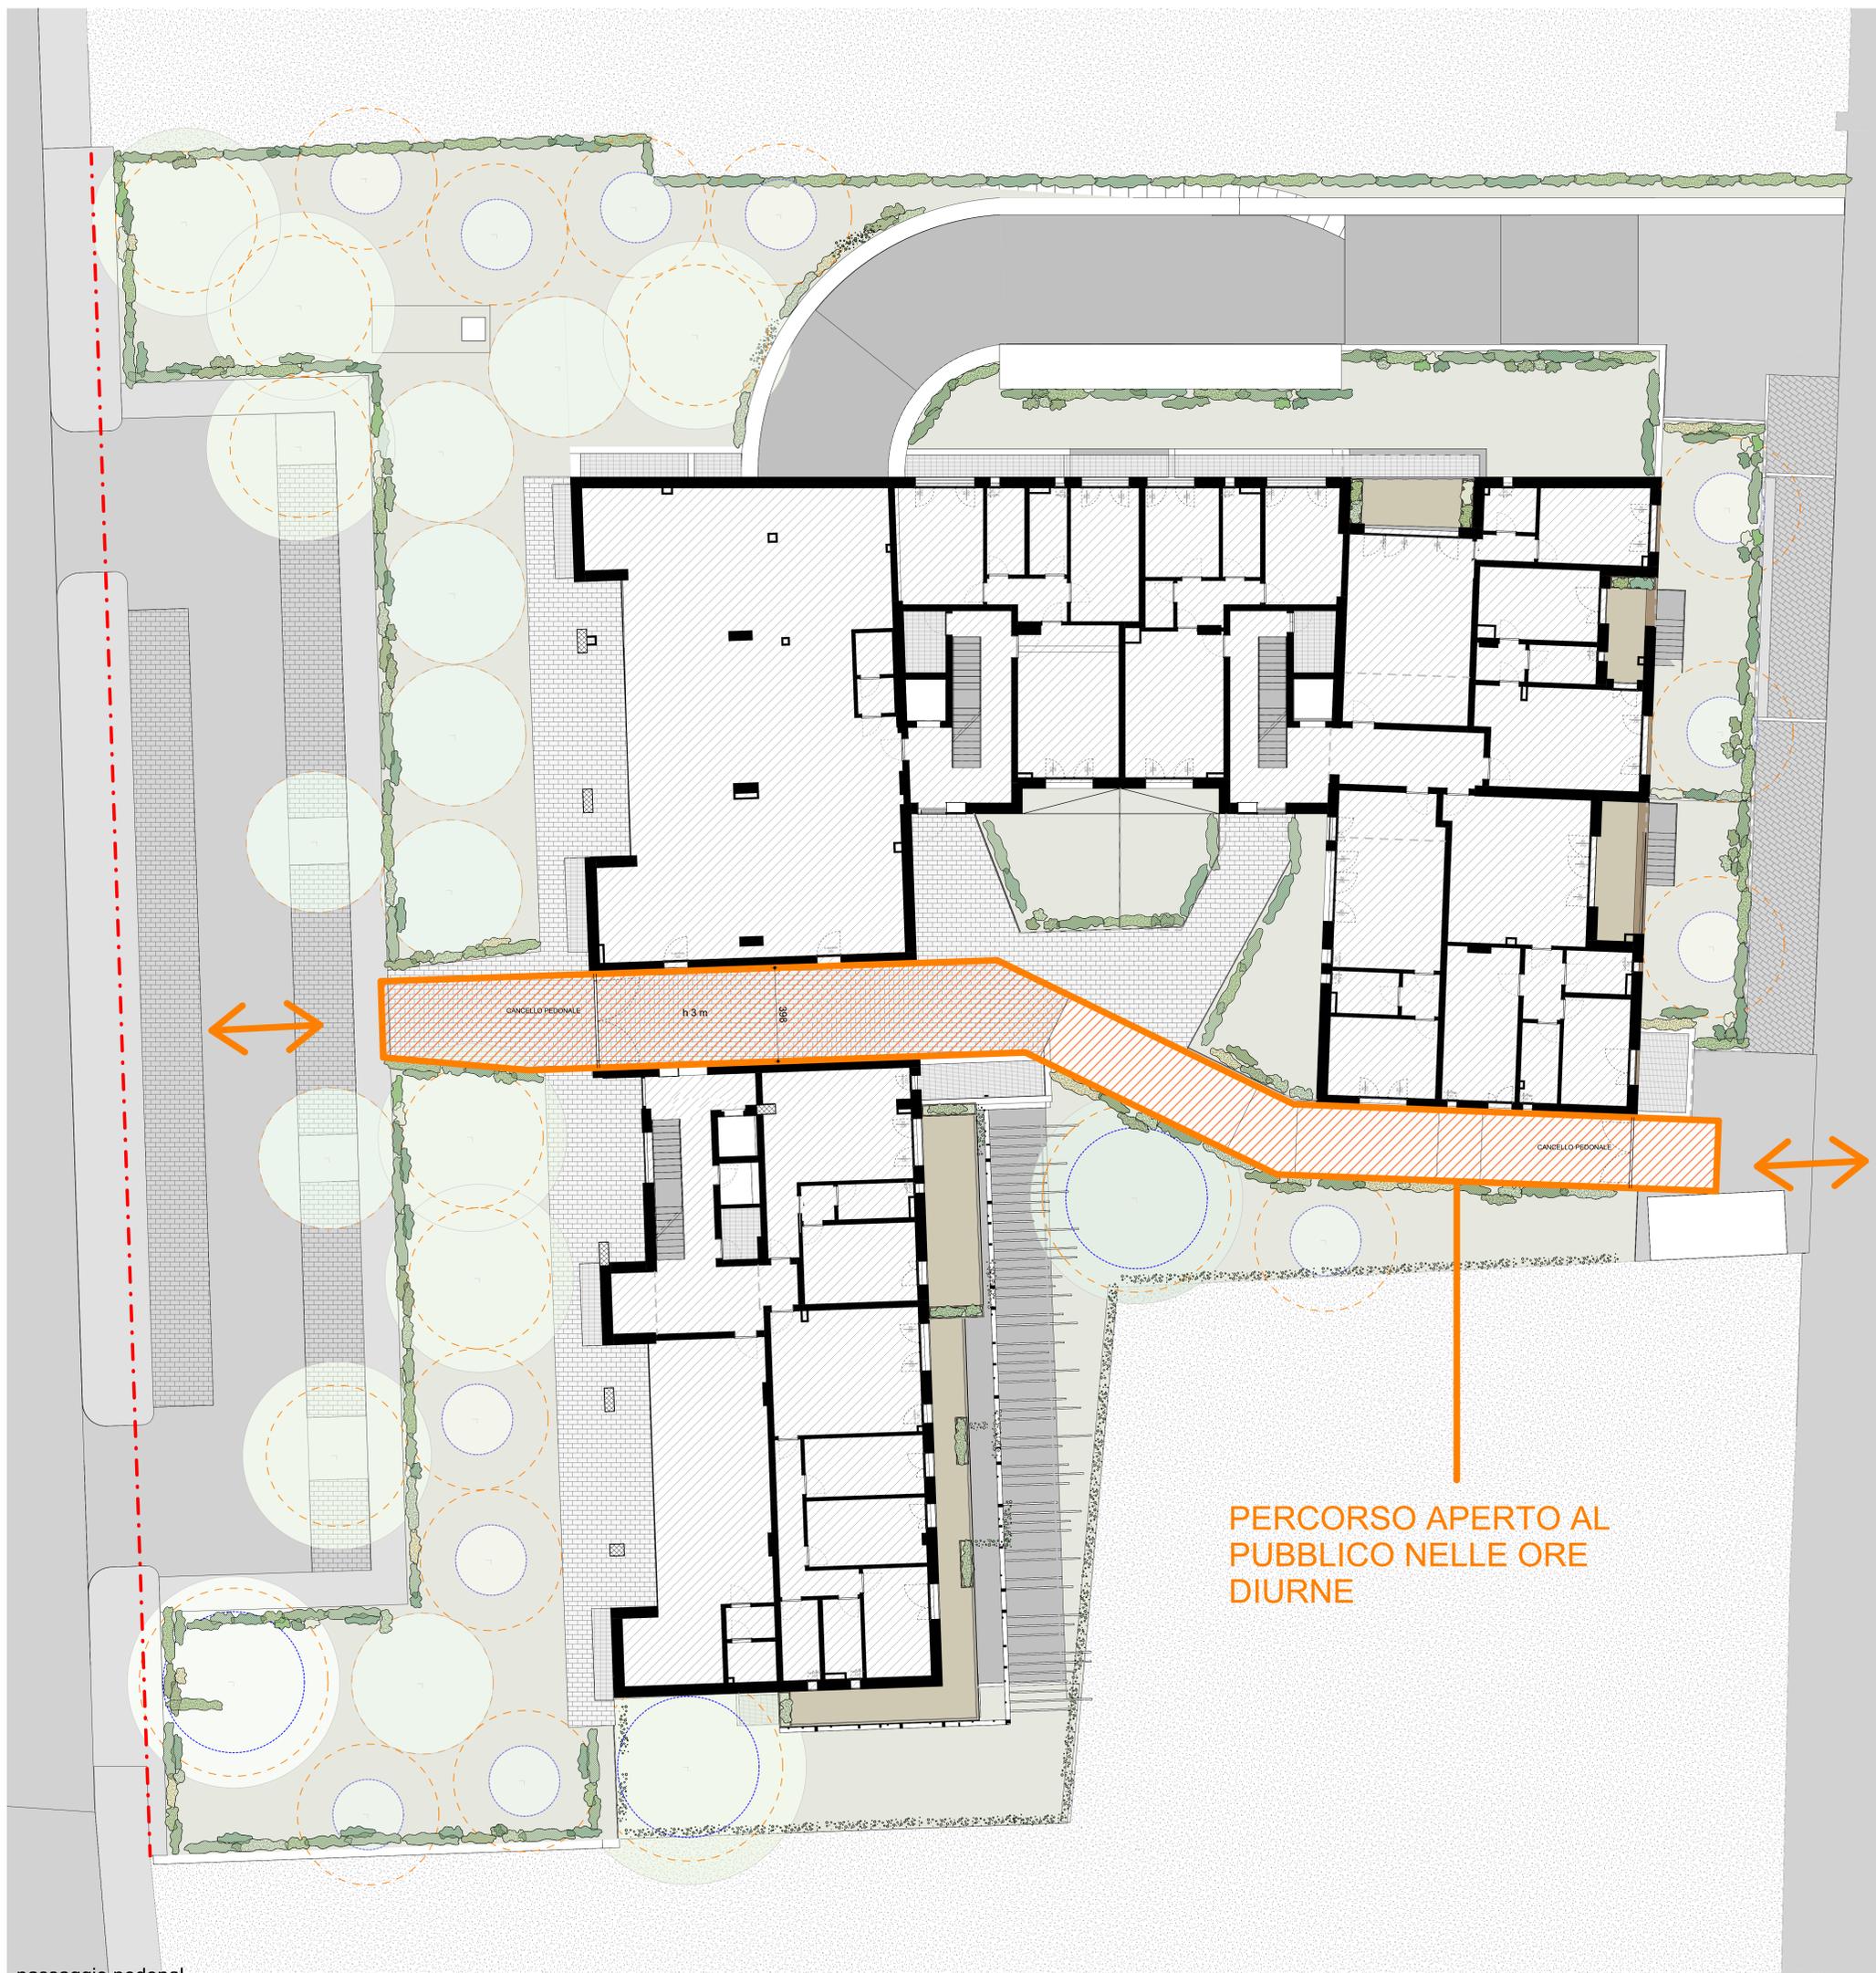

passaggio pedonal

1 : 100