


PLANIMETRIA ALLEGATA ALL' ATTO UNILATERALE D'OBBLIGO  
PER LA CORRESPONSIONE DEL MONETIZZAZIONE DEGLI OBBLIGHI  
CONVENZIONALI di cui all'art. 16 comma 2 del DPR 380/2001  
DA STIPULARSI DA PARTE DEI TITOLARI DI  
PERMESSO DI COSTRUIRE PG° 152722/2018  
IMMOBILE SITO IN VIA ZANARDI N. 56/4, BOLOGNA

SPAZIO RISERVATO ALL'UFFICIO TECNICO

LA PROPRIETA'	N. protocollo UFFICIO TECNICO	
Società Consorzio Imprese Funerari C.I.F. S.R.L.		
IL TECNICO INCARICATO	ELABORATO:	
Ing. Lorenzo Loreti	Unico	
OGGETTO TAVOLA:	DATA:	SCALA
PLANIMETRIA	Giugno 2021	1:200

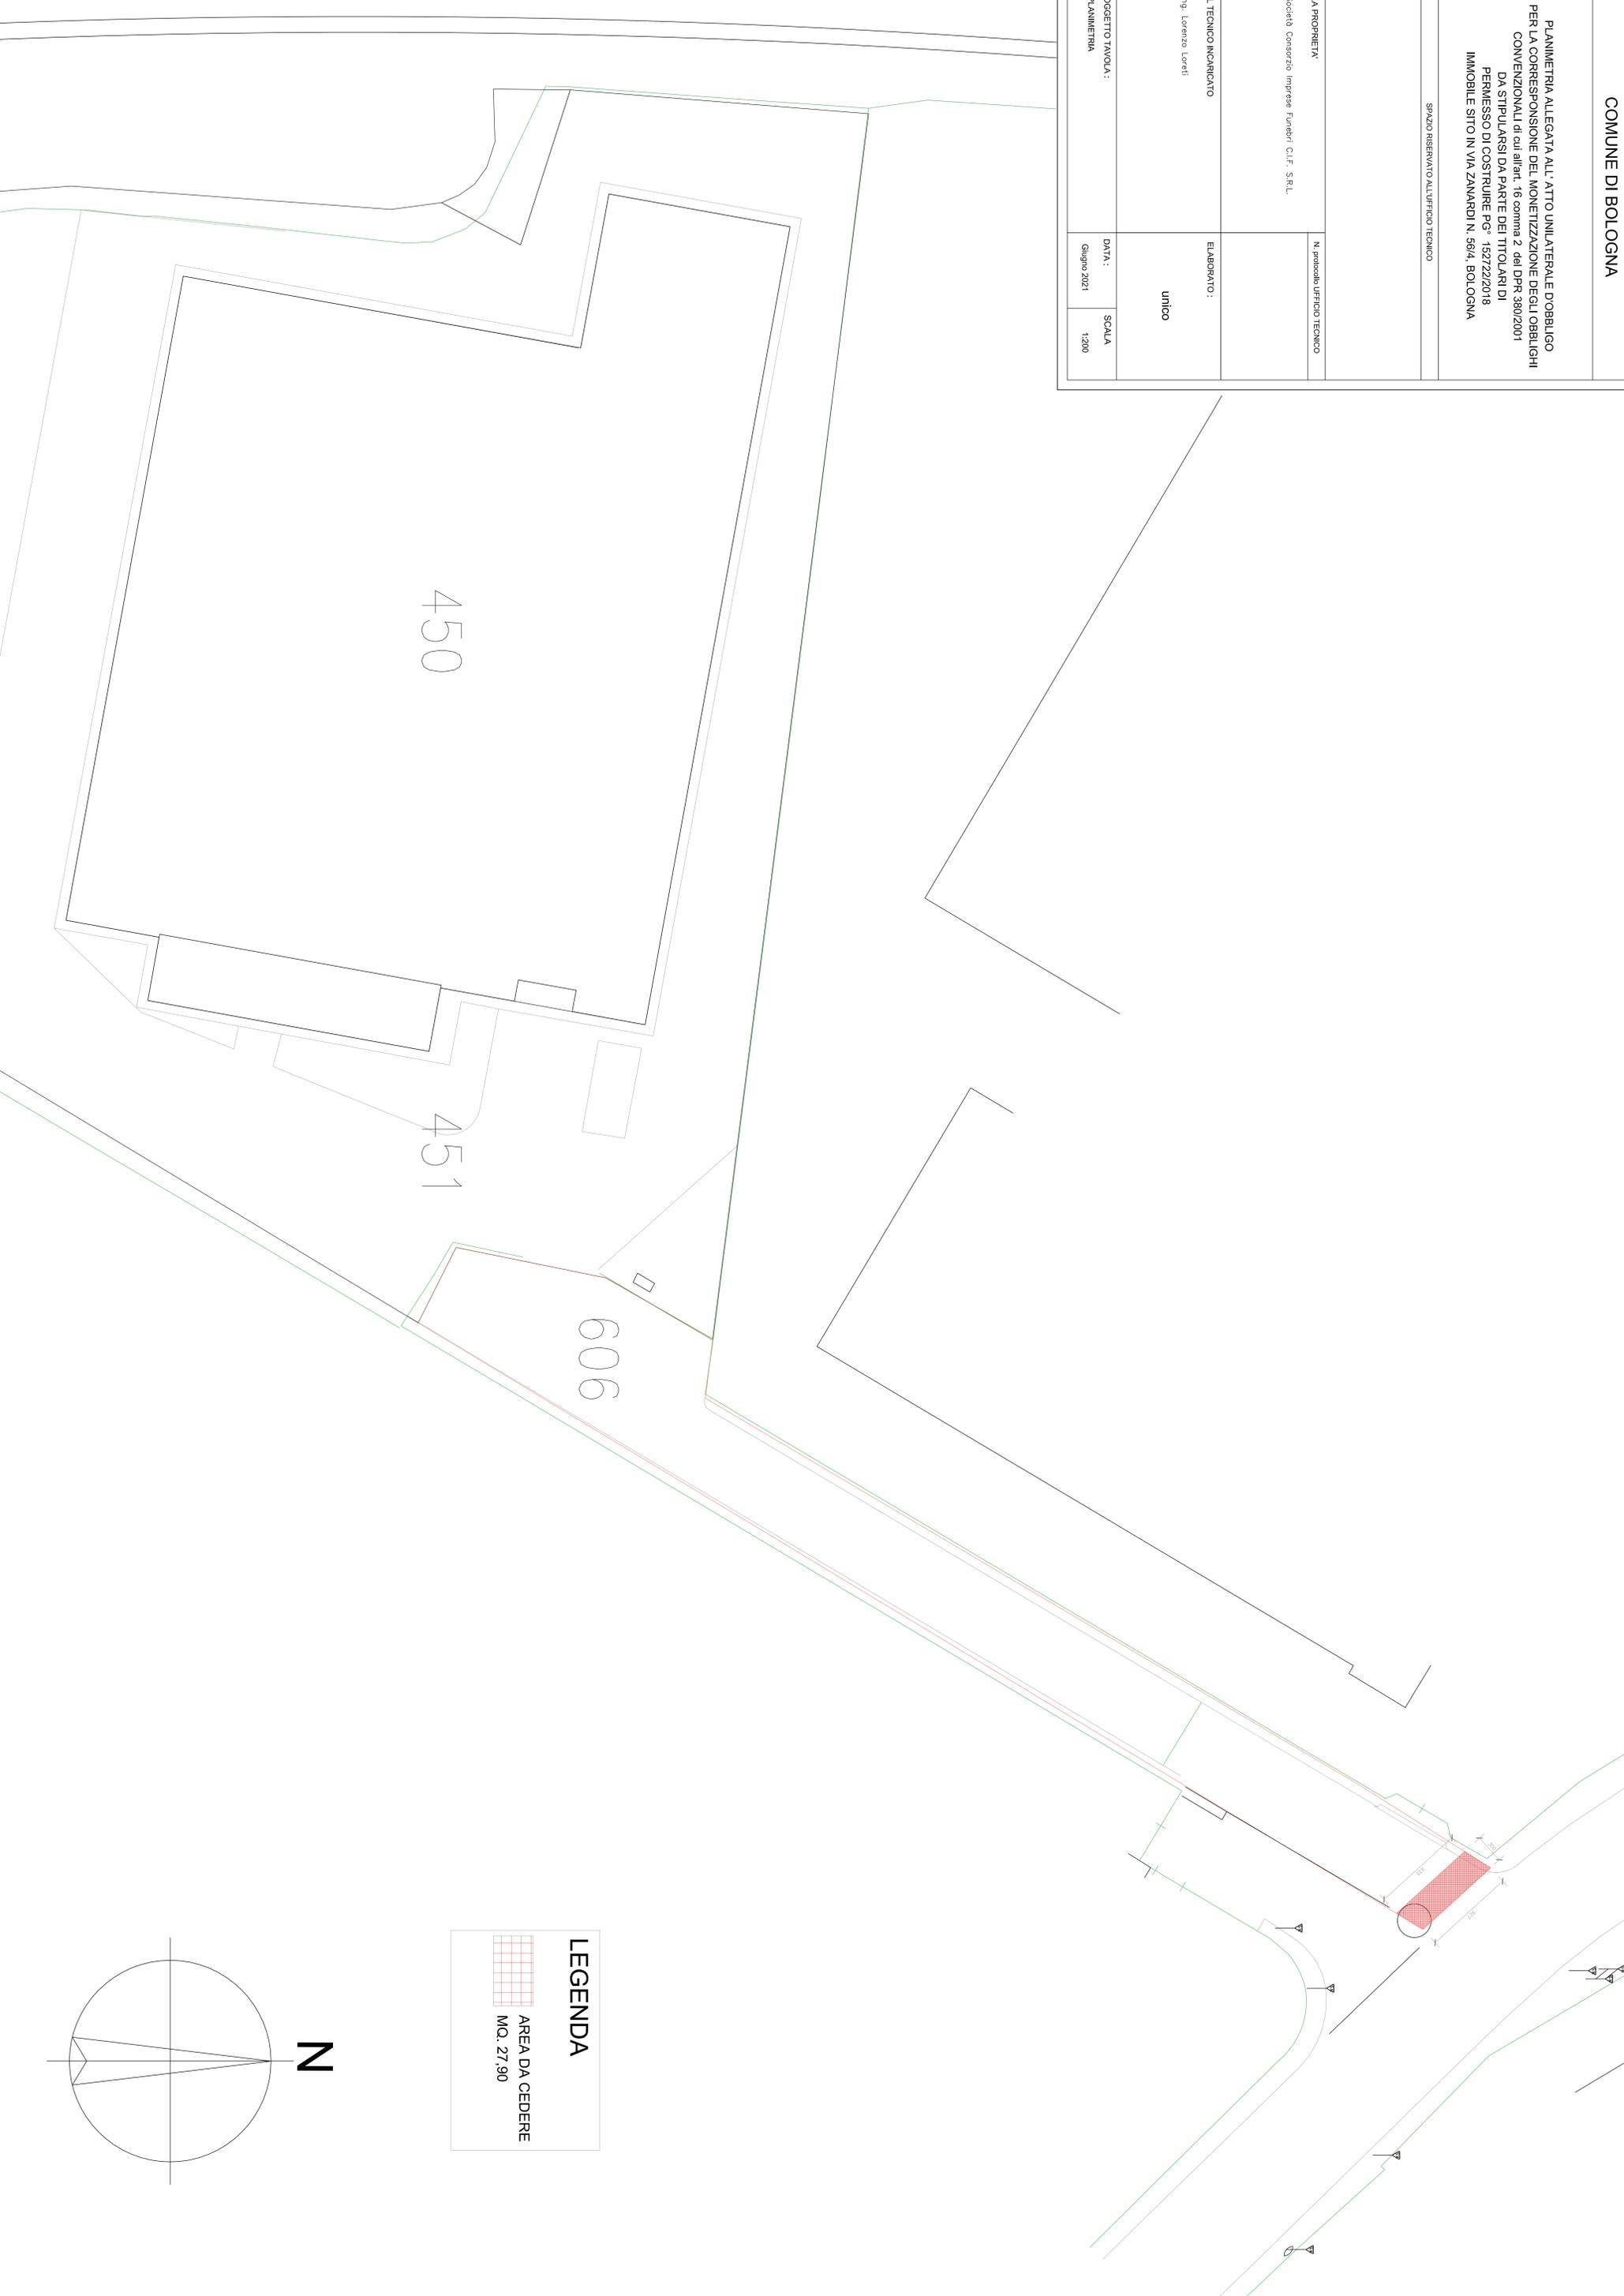

**LEGENDA**

AREA DA CEDERE  
MQ. 27,90

**N**

