



Stralcio planimetrico - Bagni 01

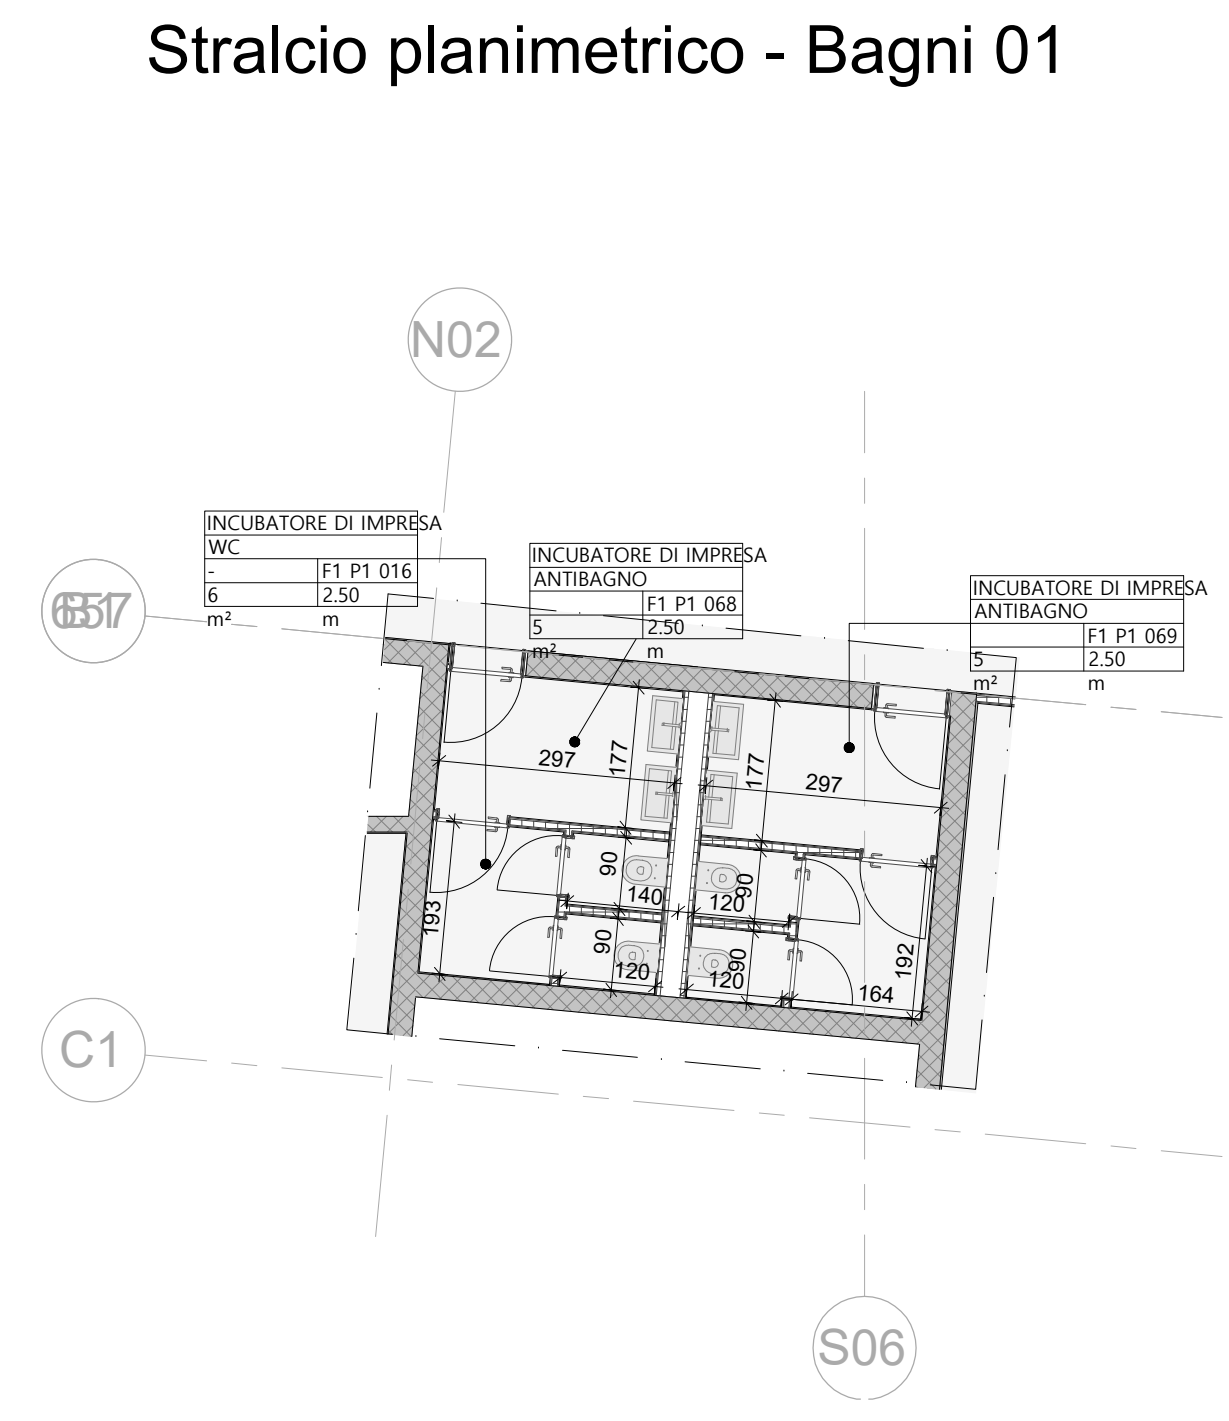


Stralcio planimetrico - Bagni 02



Stralcio planimetrico - Bagni 03

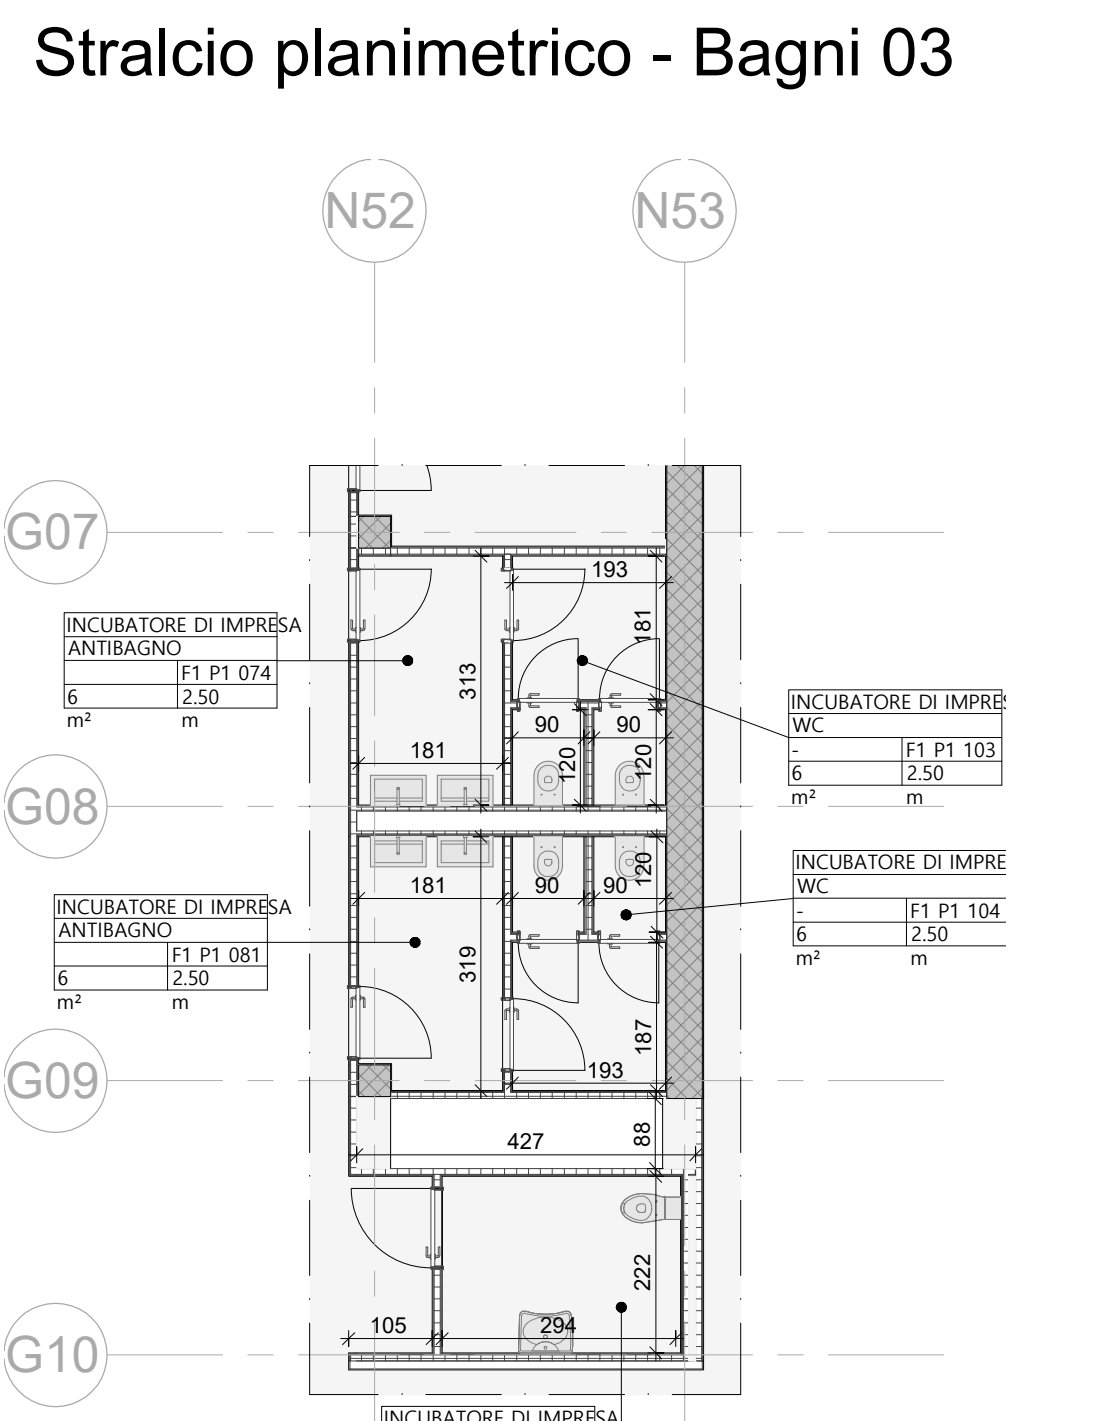

Stralcio planimetrico - Bagni 04

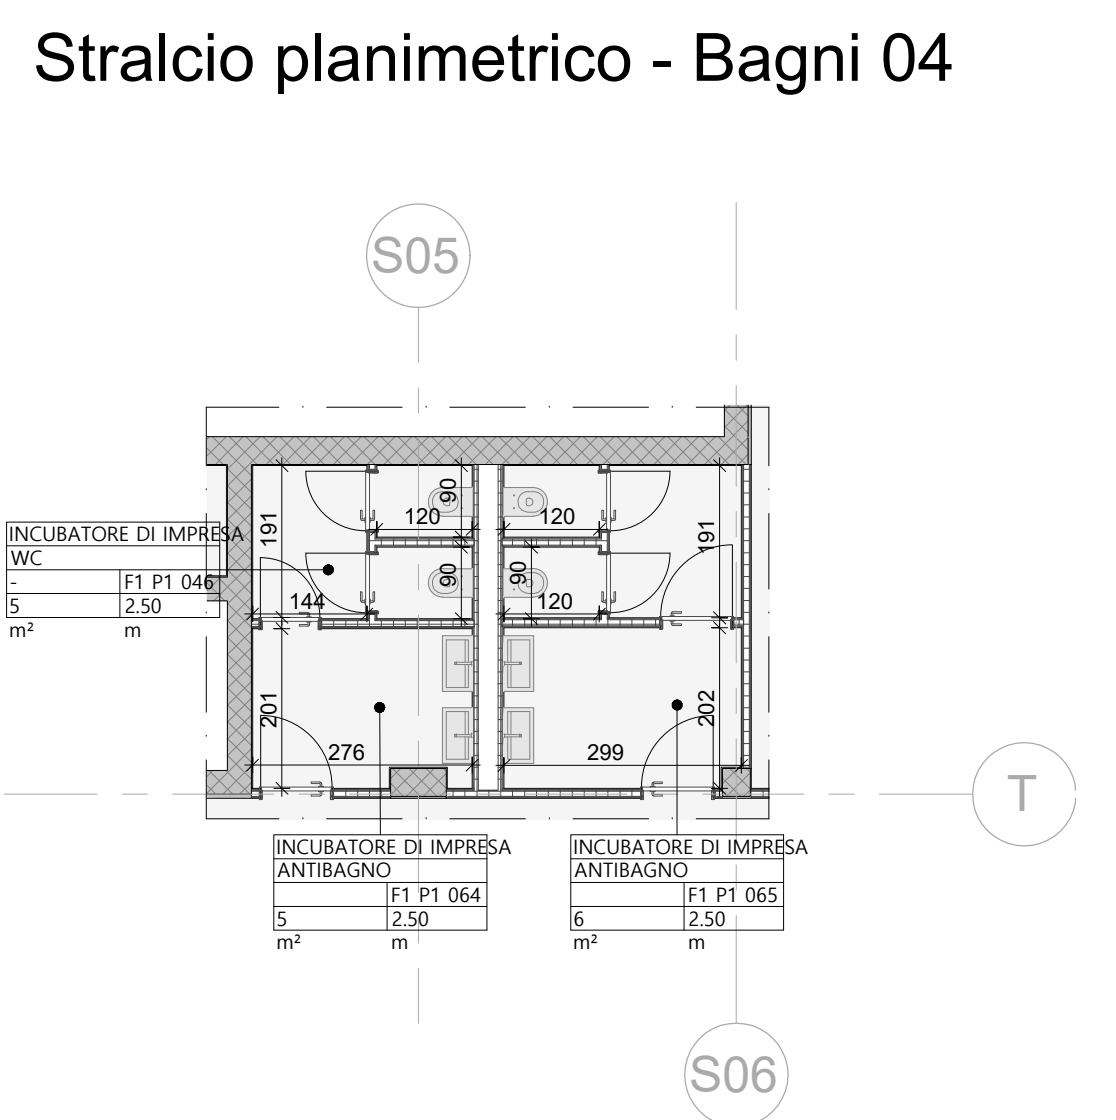


Piano Primo - Pianta generale


1 : 100




Stralcio planimetrico - Bagni 05

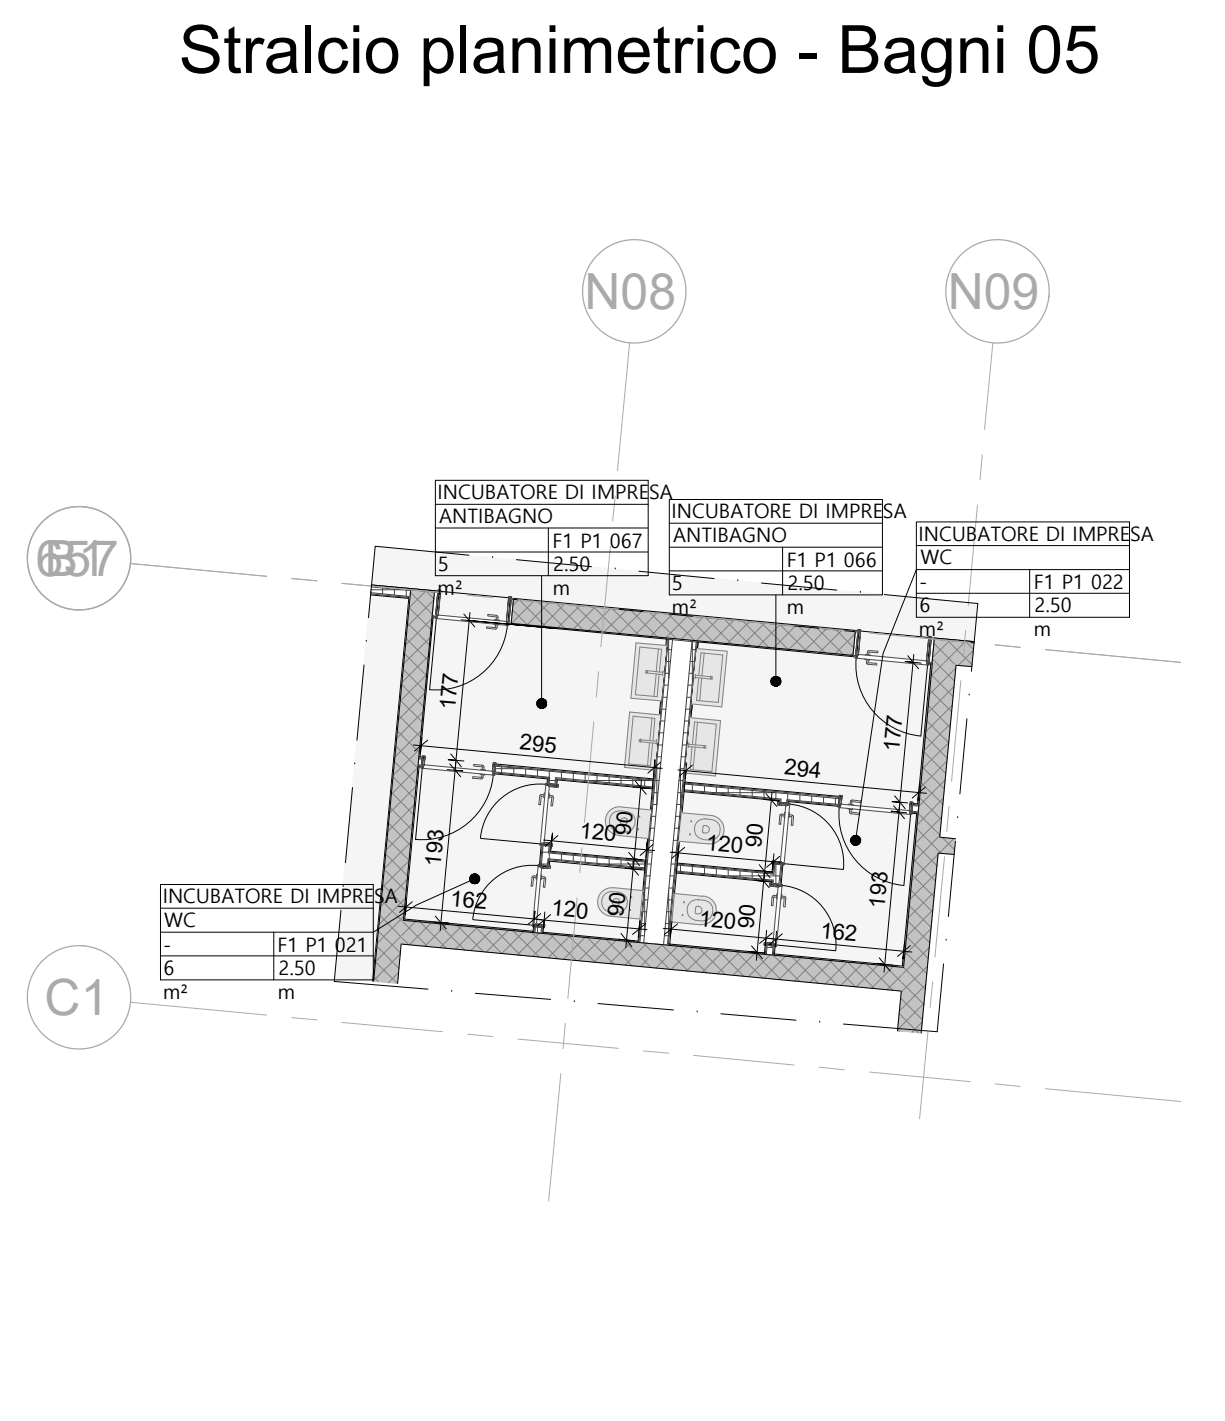

Stralcio planimetrico - Bagni 06

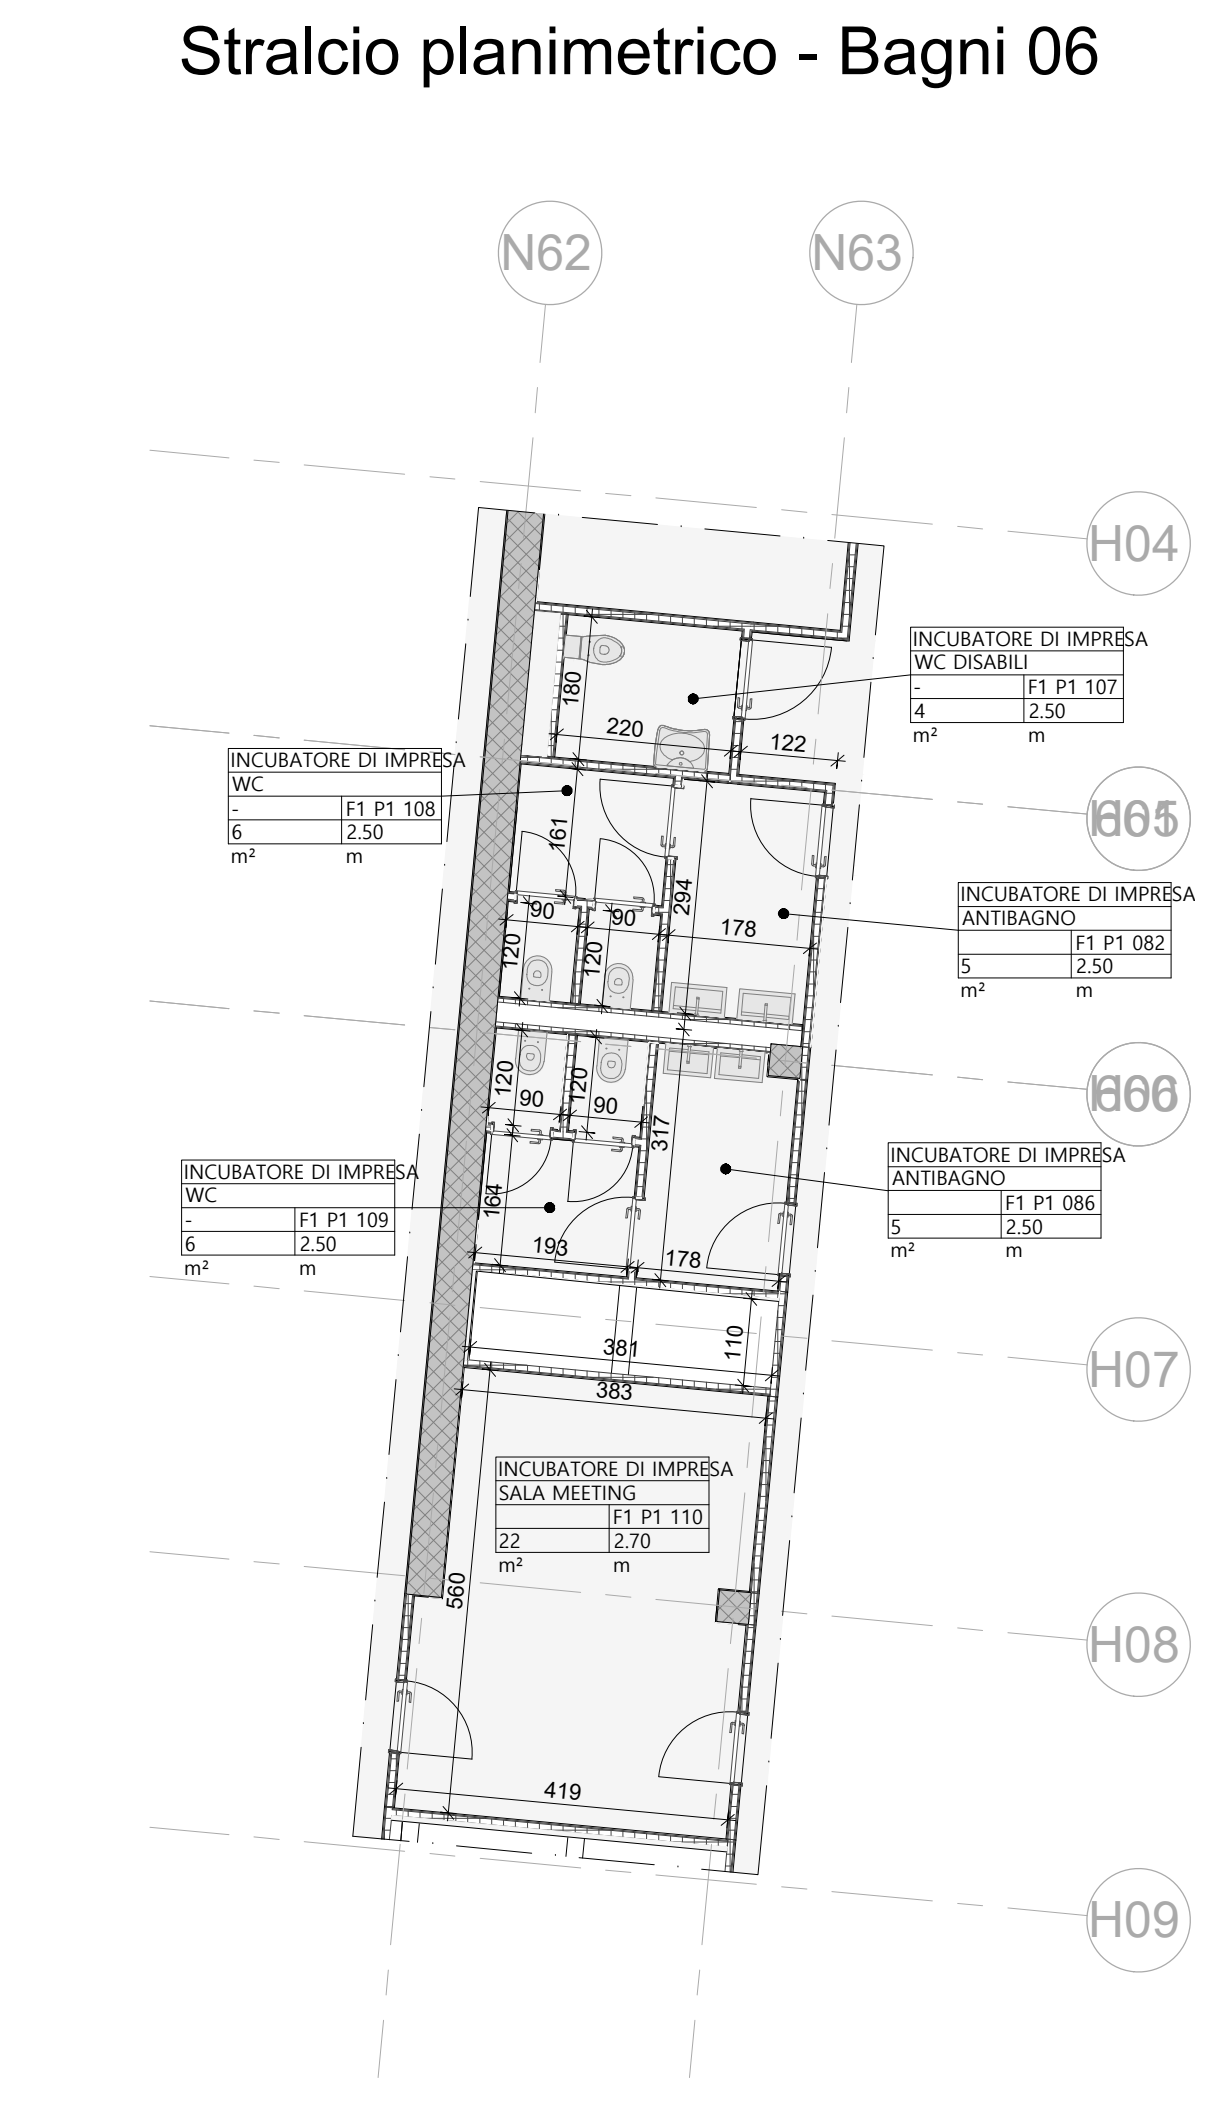

Stralcio planimetrico - Bagni 07

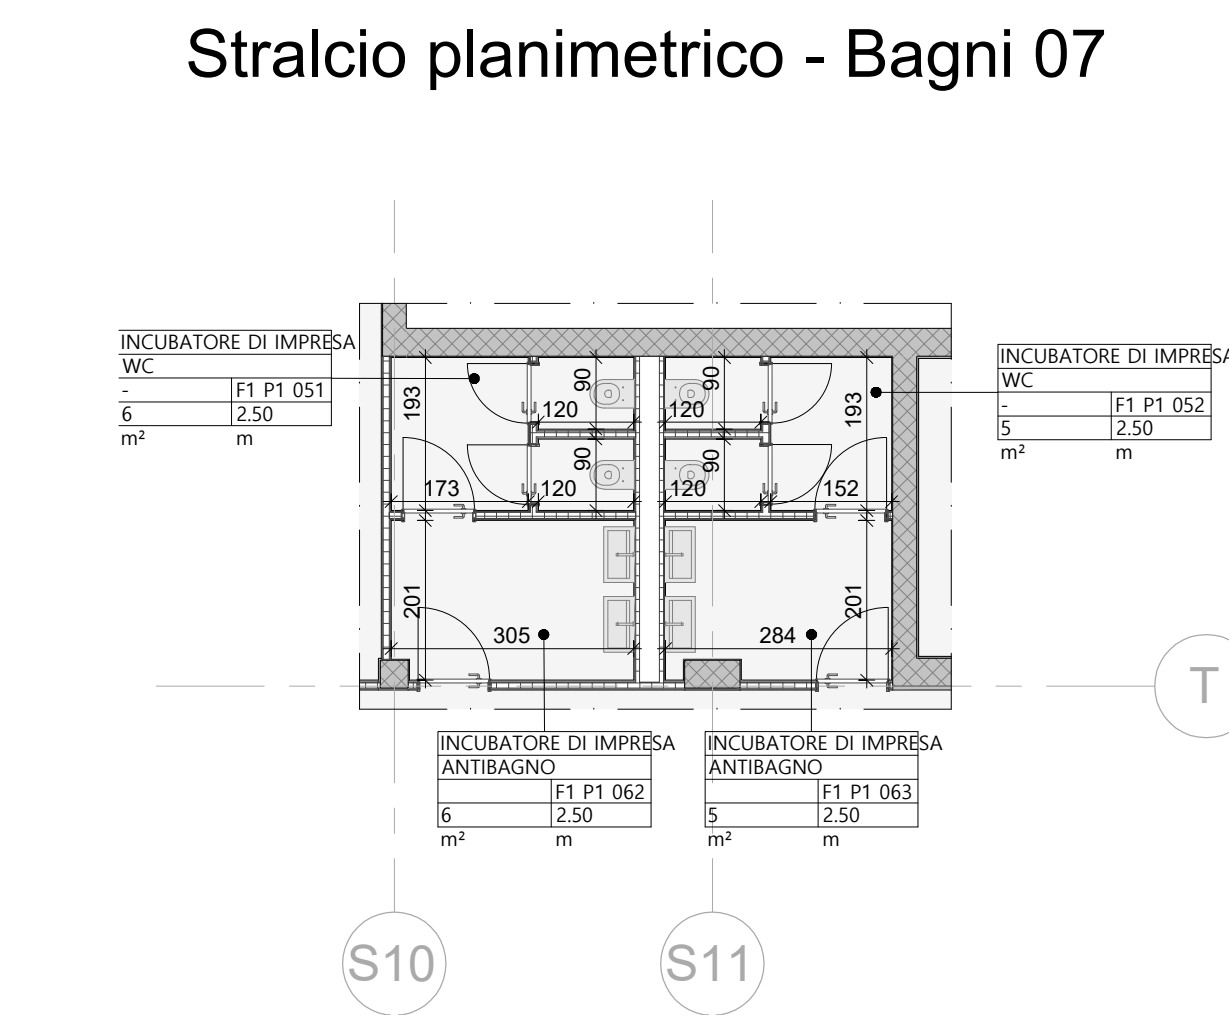

Piano Primo - Occupazione locali


1 : 200




ENTE

■ INCUBATORE DI IMPRESA

Piano Primo_Spaccato assonometrico NO

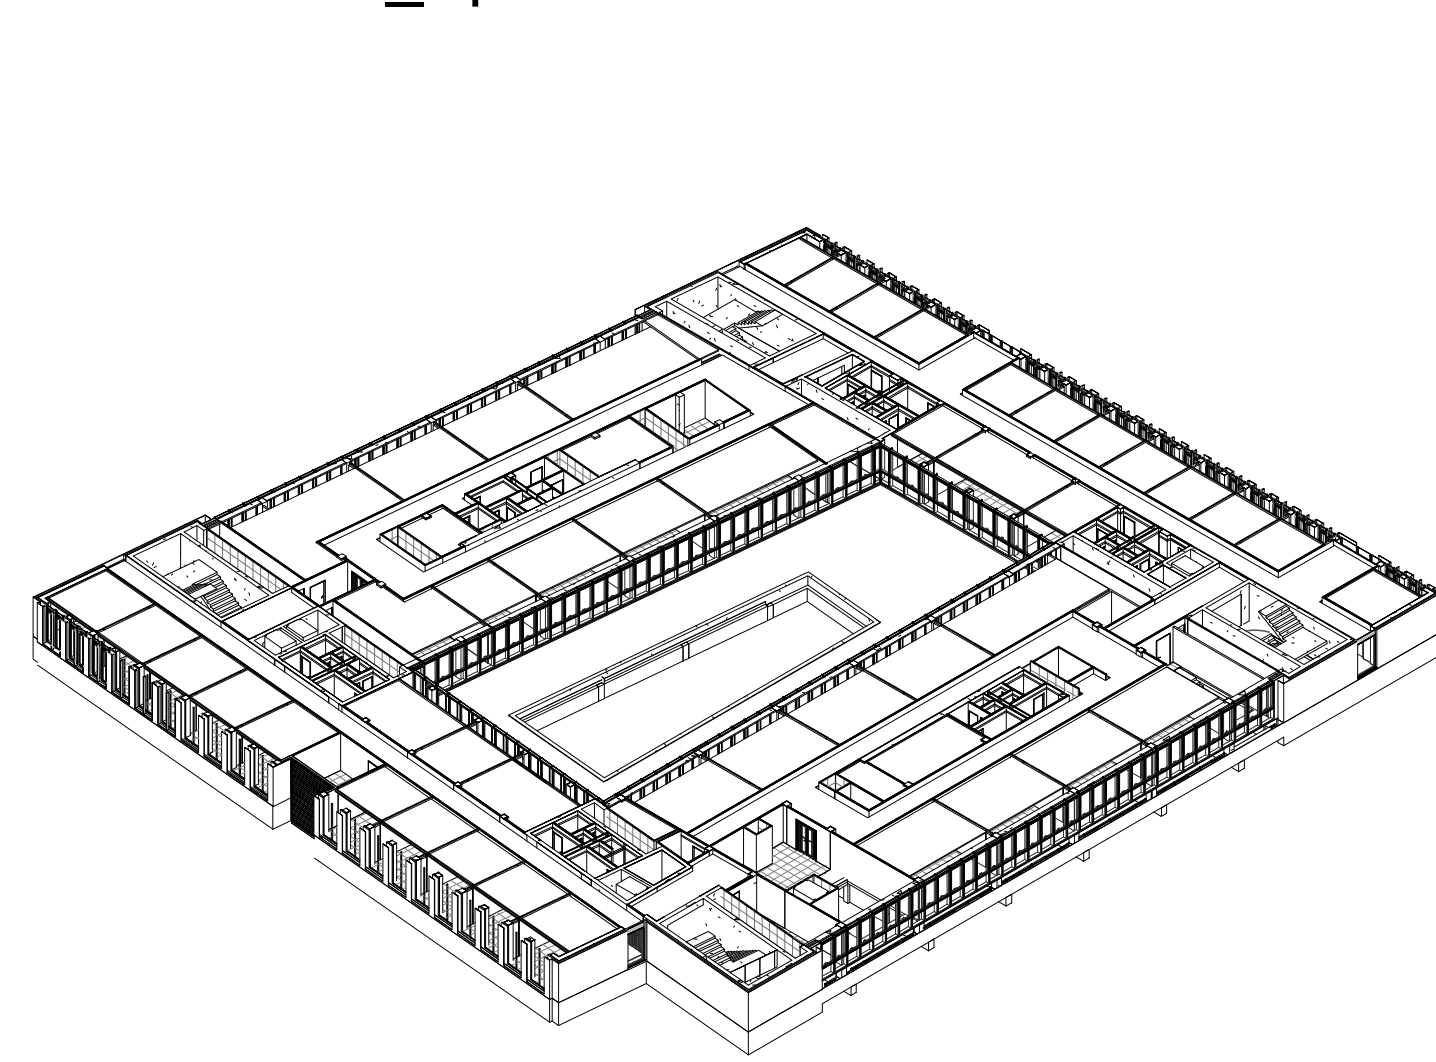

Piano Primo_Spaccato assonometrico SE

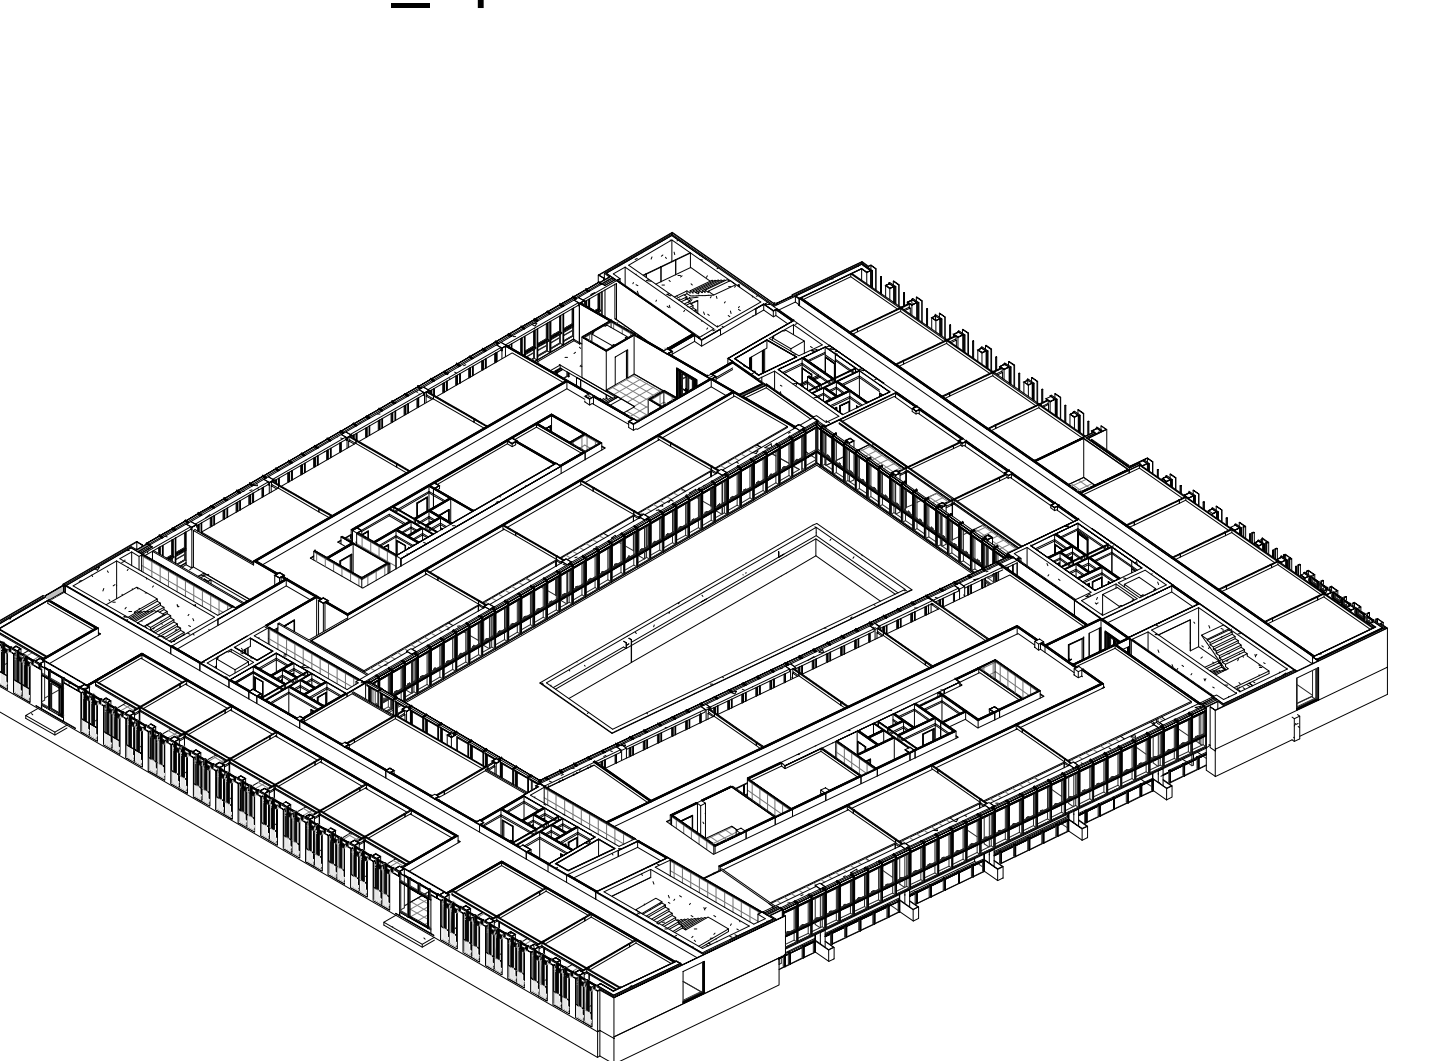

X	SIMBOLO GRIGLIA
+0.00 m	SIMBOLO QUOTA ALTIMETRICA ORIZZONTALE
N. SEZIONE N. ELABORATO	SIMBOLO SEZIONE
X XXXX	SIMBOLO DETTAGLIO
PORTA	PORTE
FINESTRE	FINESTRE
LOCALI	LOCALI

NOTE

- Tutte le misure sono espresse in centimetri, salvo diversa annotazione.
- Le quote altimetriche sono espresse in metri.
- La quota altimetrica +0.00 di progetto corrisponde alla quota assoluta +37.7 m s.l.m.
- Considerare le misure e le quote indicate nella tavola, non rilevare graficamente.
- Tutte le misure e le quote sono da controllare e verificare in cantiere.
- Eventuali divergenze andranno segnalate alla D.L. prima dell'esecuzione delle opere.
- Questo elaborato deve essere letto e verificato in associazione a tutti gli elaborati strutturali e impiantistici.

TECNOPOLO DI BOLOGNA
Insediamento per la ricerca, l'innovazione e lo sviluppo tecnologico - LOTTO A - PRIMA FASE
Ex Manifattura Tabacchi via Stalingrado, Bologna (BO)



COORDINAMENTO GENERALE ATTUATIVO, DIREZIONE LAVORI E COORDINAMENTO PER LA SICUREZZA IN FASE DI ESECUZIONE

ART-ER
DIVISIONE SVILUPPO TERRITORIALE SOSTENIBILE
UNITA' INNOVATIVE STRUTTURE PER LO SVILUPPO
Piazza della Costituzione, 5/A - 40138 Bologna
www.art-er.it

GRUPPO INCARICATO DELLA PROGETTAZIONE ESECUTIVA

BMS
BMS Progetti s.r.l.
Via S. Maria 10/12
40134 Milano
Tel. 02 58 11 11 11
www.bms.it

BMZ
BMZ Impianti s.r.l.
Via S. Maria 10/12
40134 Milano
Tel. 02 58 11 11 11
www.bmz.it

IDEAS
IDEAS s.r.l.
Via S. Maria 10/12
40134 Milano
Tel. 02 58 11 11 11
www.ideas.it

IMPRESA ESECUTRICE
MANELLI IMPRESA SRL
Via Eugenio Montale 58
10044 Moncalvo (CN)
www.manelli.it

EDIFICIO F1 - PROGETTO ESECUTIVO ARCHITETTONICO

Integrato con le migliori offerte dall'Appaltatore in sede di gara e le variazioni richieste dal R.U.P. con 0.45 n°1

TITOLO
Pianta generale - Piano primo

DOCUMENTO
17024 F1 e ARC 103

SCALA
1:100

EMISSIONE
16/10/2019

REV.	DATA	DESCRIZIONE	PROGETTO	VERIFICATO	APPROVATO
00	12/09/2019	Disegno per approvazione	MAU	AS	AG
01	16/10/2019	Disegno per approvazione	MAU	AS	AG

ARC
103