

VIA DEL PORTO

PARCO DEL CAVATICCO

RISTORANTE - BAR

RISTORANTE - BAR

PIAZZALE ESTERNO

VIA DON MINZONI




Porzione di edificio data in concessione



# Piano interrato


● Perimetro delimitante area spogliatoi e magazzino

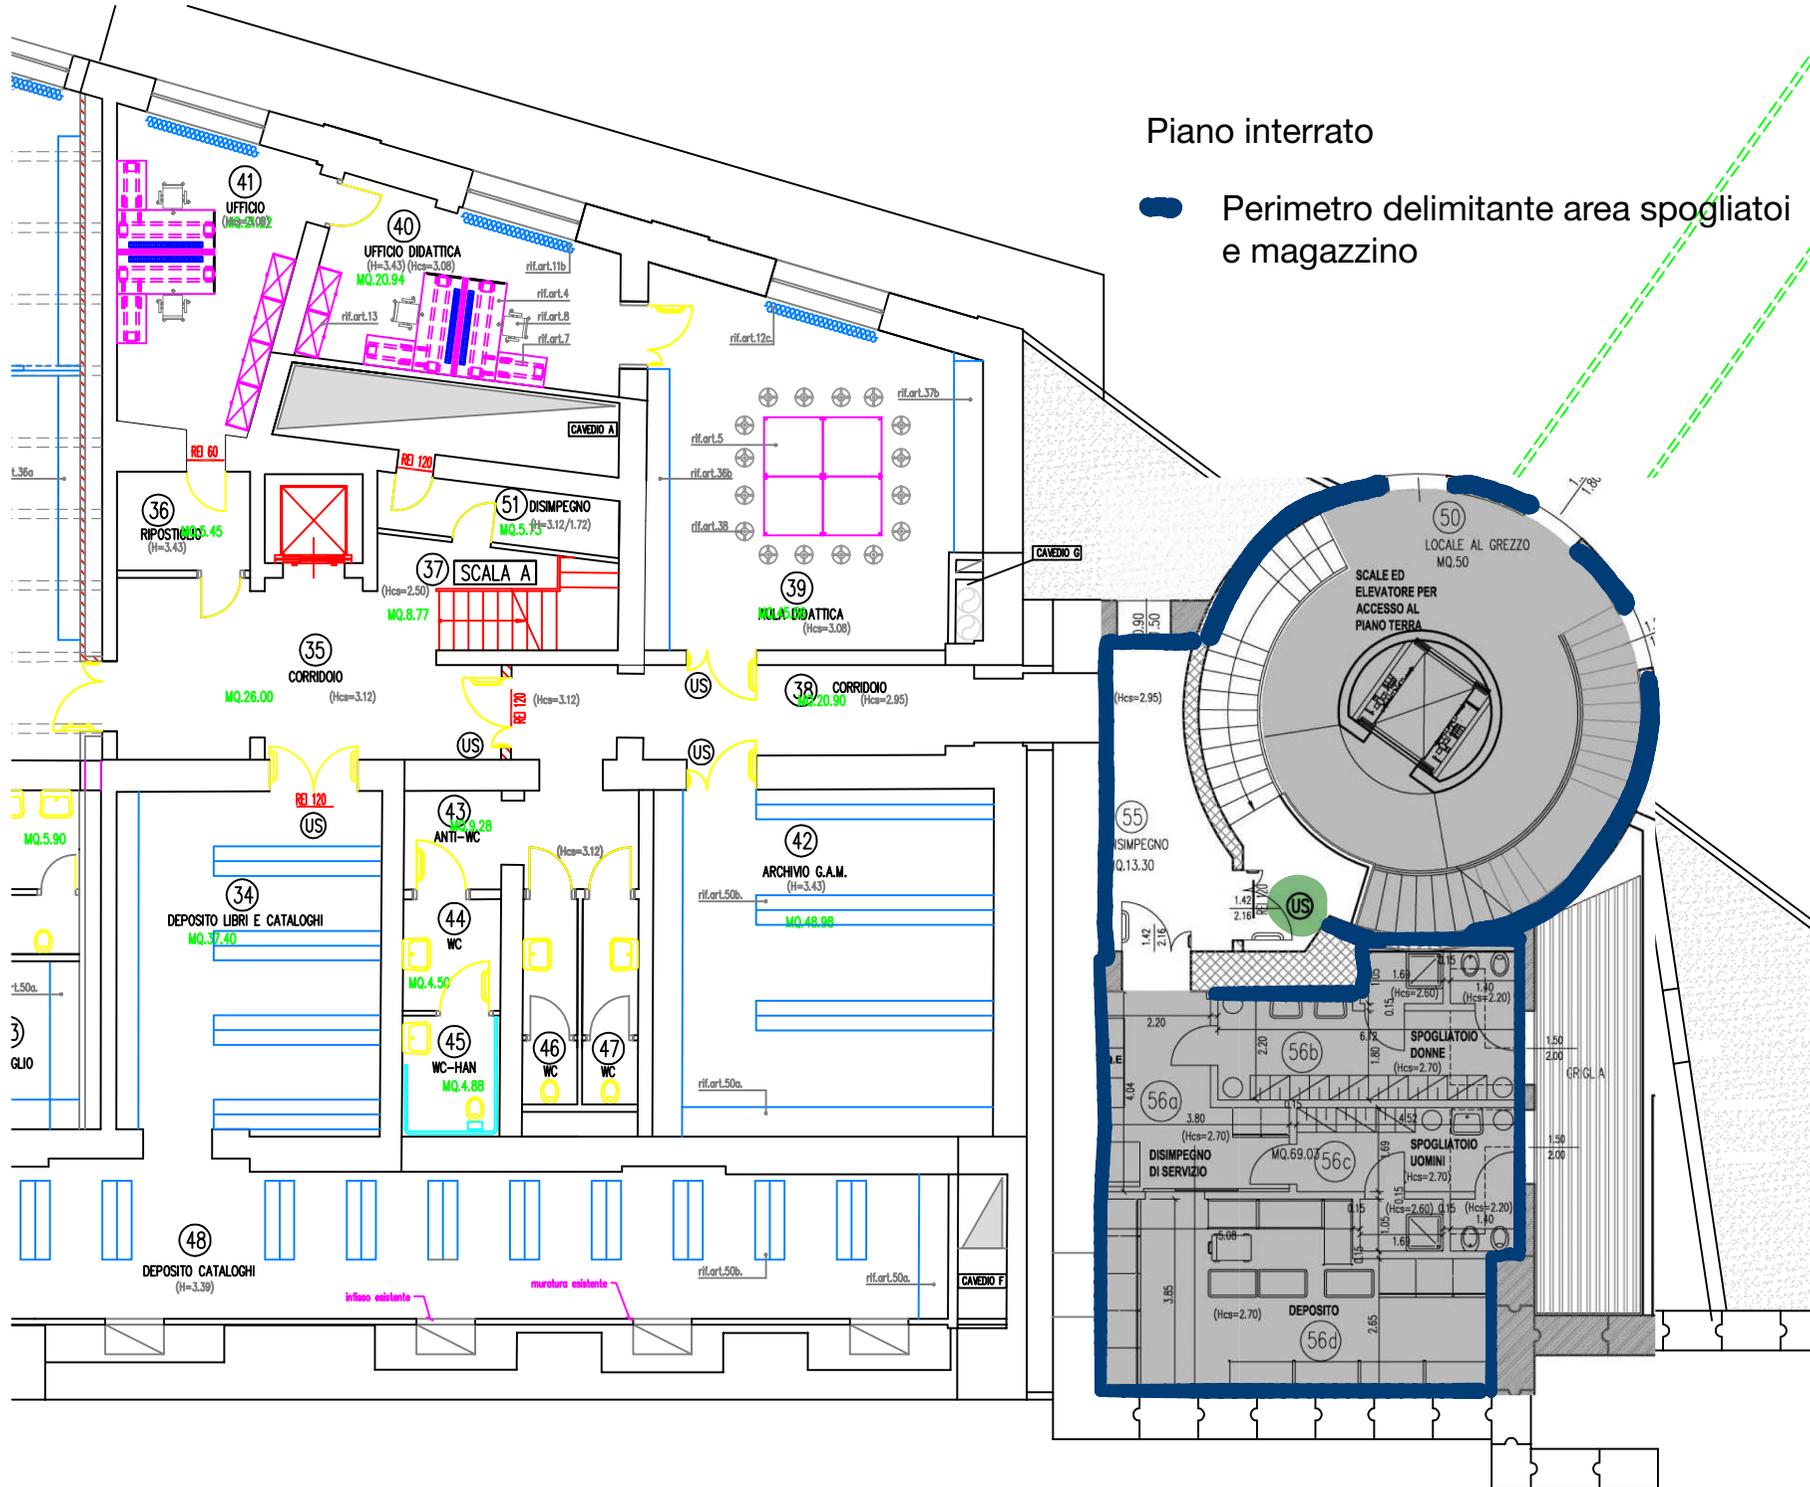


# PIANO TERRA

zona Bar/ristorante  
MAMbo

PIAZZ.

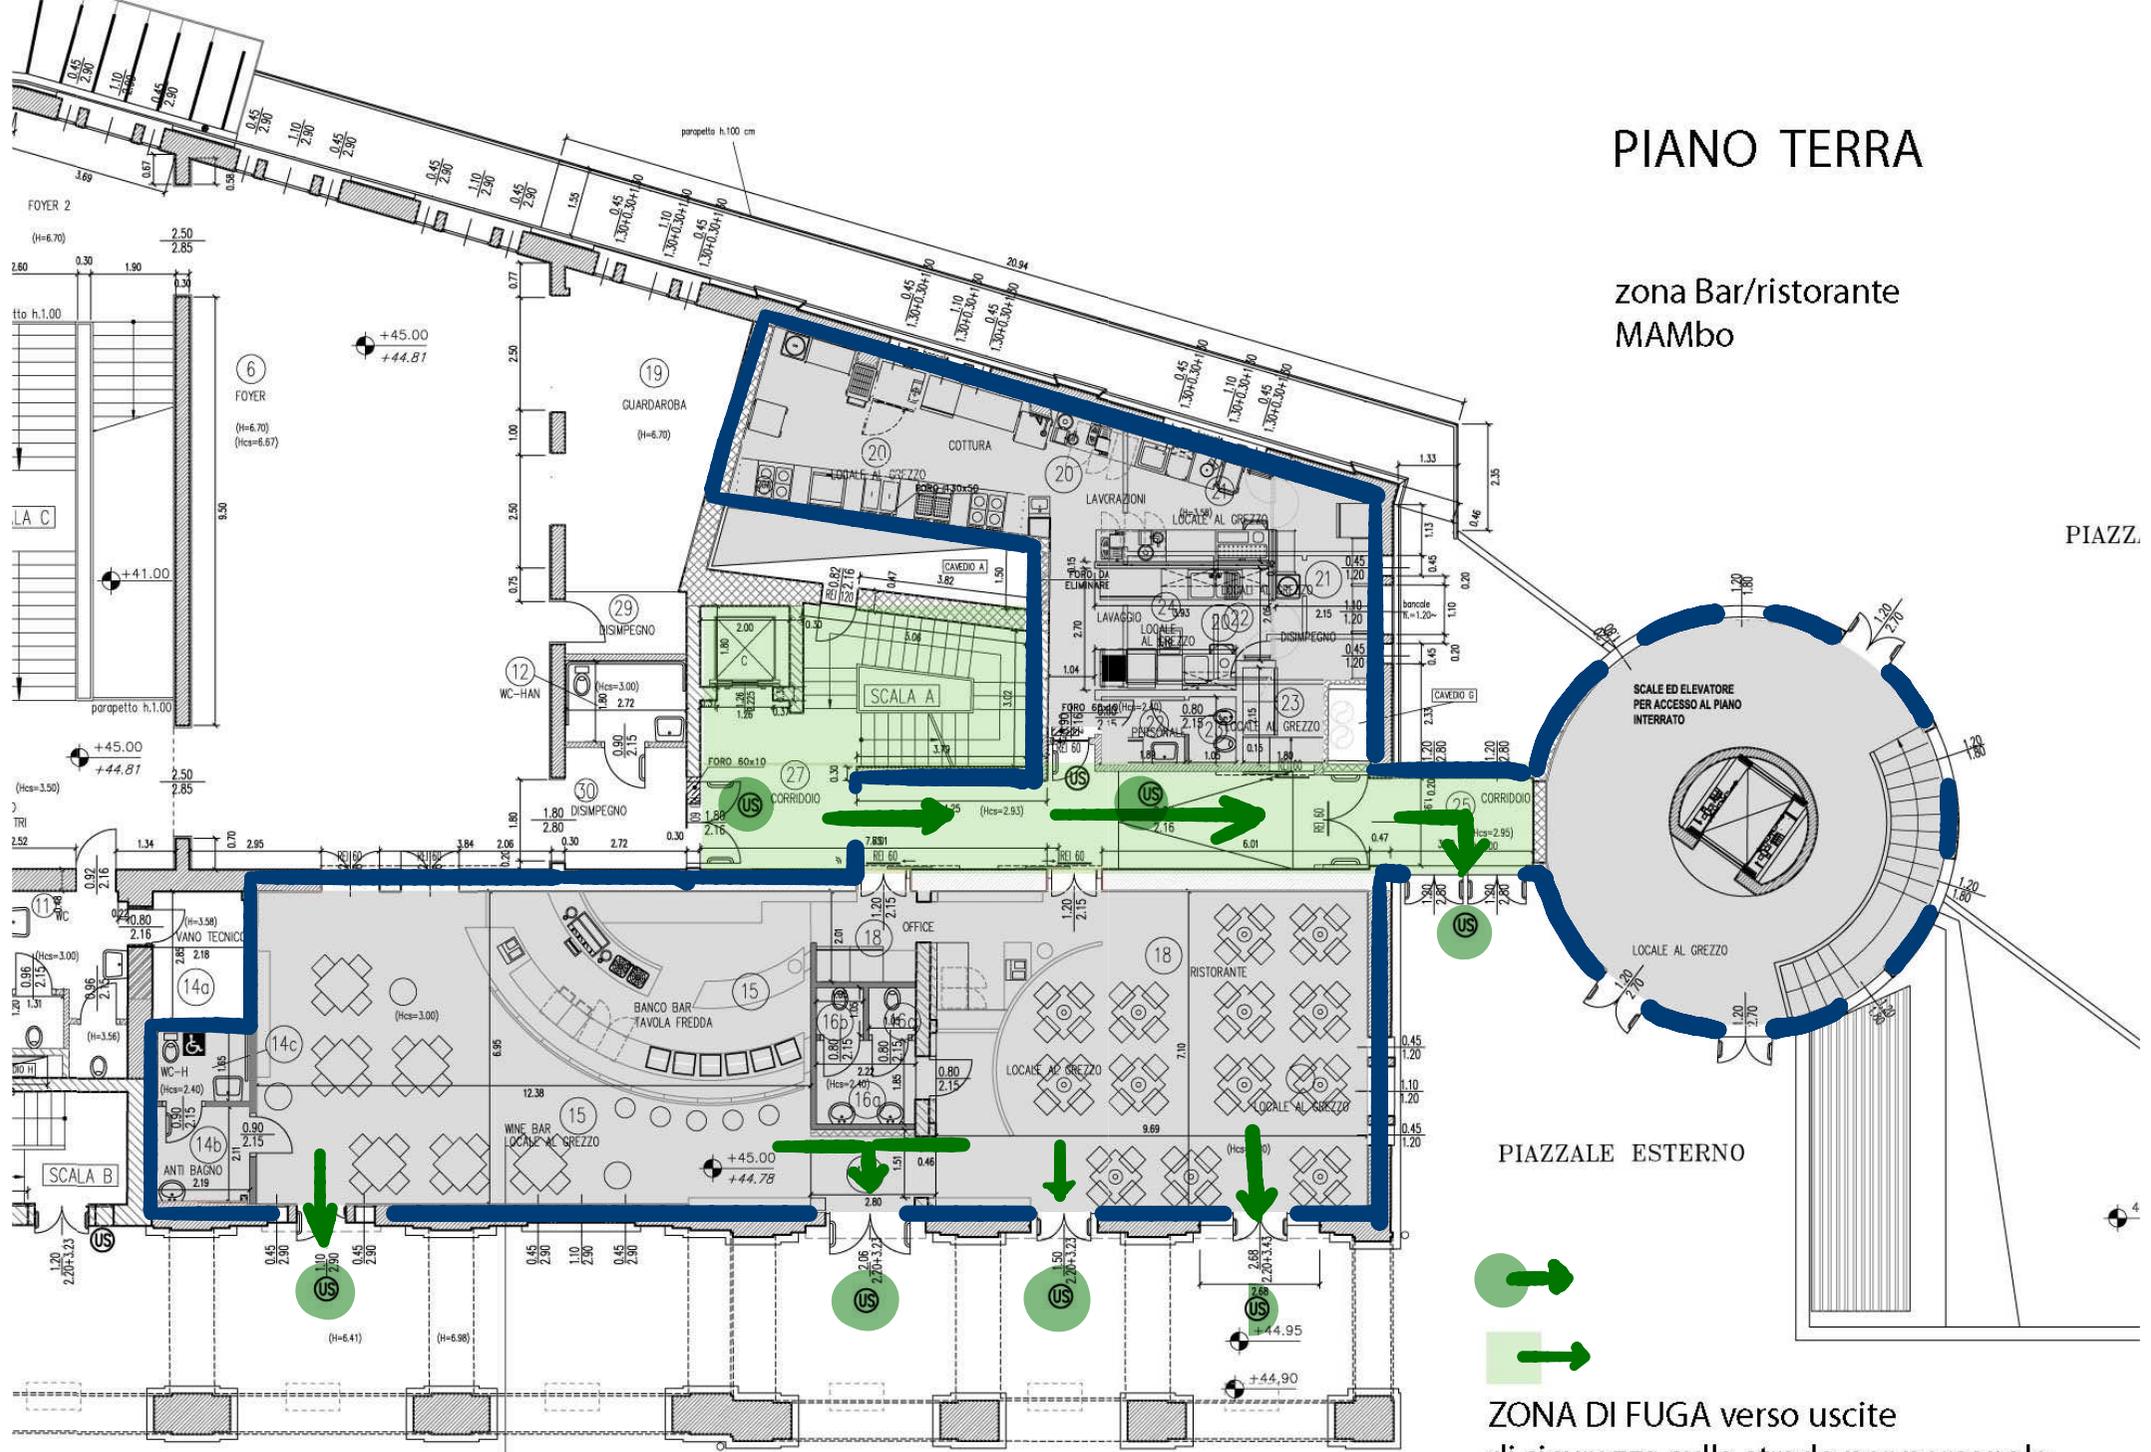

PIAZZALE ESTERNO

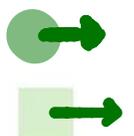

ZONA DI FUGA verso uscite  
di sicurezza sulla strada per personale  
(Bar e MAMbo)

FINITURE ESCLUSE DALL'APPALTO IN CORSO