


ALLEGATO "B"

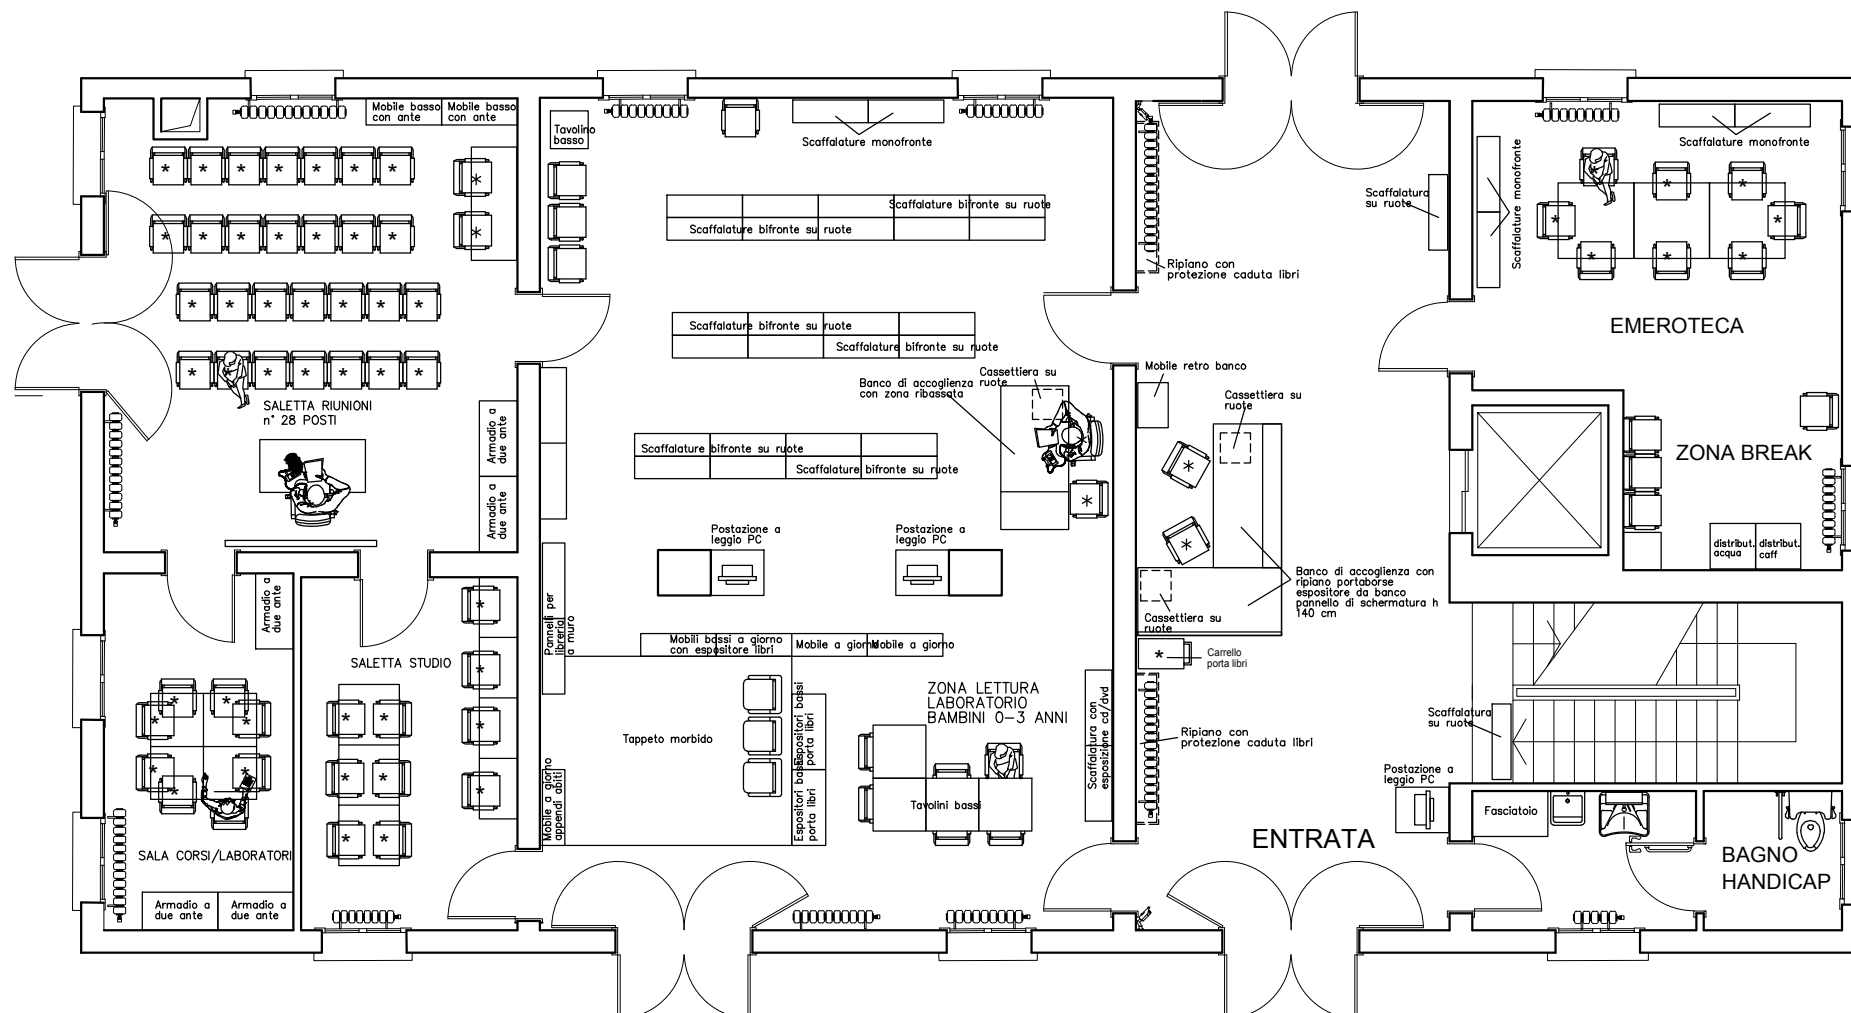

Planimetria piano terra con indicazione degli arredi
Scala 1:100

*elementi di arredo non inclusi nella manifestazione d'interesse