

CENTRO SPORTIVO COMUNALE
"A. BIAVATI"

Via Shakespeare, 33 - foglio 22, particella 11

PROGETTO PER L'AMPLIAMENTO E RIQUALIFICAZIONE DEL
CENTRO SPORTIVO MEDIANTE REALIZZAZIONE DI NUOVI
EDIFICI AD USO SPOGLIAIO, SERVIZI E RICREATIVI E
REALIZZAZIONE DI NUOVI CAMPI GIOCO CALCIO

Progettista:

Arch. MILENA MAZZACURATI
Via Agnoli, 8 - BOLOGNA
CF. 0321917362789471
Iscritto n. 3333 all'Ordine degli
Architetti e Paesaggisti di Bologna

Committente:

U.S. CORICELLA S.S.D. srl
Via Shakespeare, 33 - 40128 - Bologna

Descrizione: NUOVI SPOGLIAIO BEACH TENNIS E NUOVA RECEPTION;
pianificazione dello stato di fatto, di progetto e di individuazione
degli interventi

07

Scala: 1:100

AGGIORNAMENTO
22-09-2016


PROGETTO 04

Via Agnoli, 8 - 40132 Bologna (Bo) - tel. 39251.6167338 - fax 139051.05642992 - progettista@gmail.com




EDIFICIO ESISTENTE A - area A1 bar, area A2 spogliatoi tennis

PLANIMETRIA STATO DI FATTO

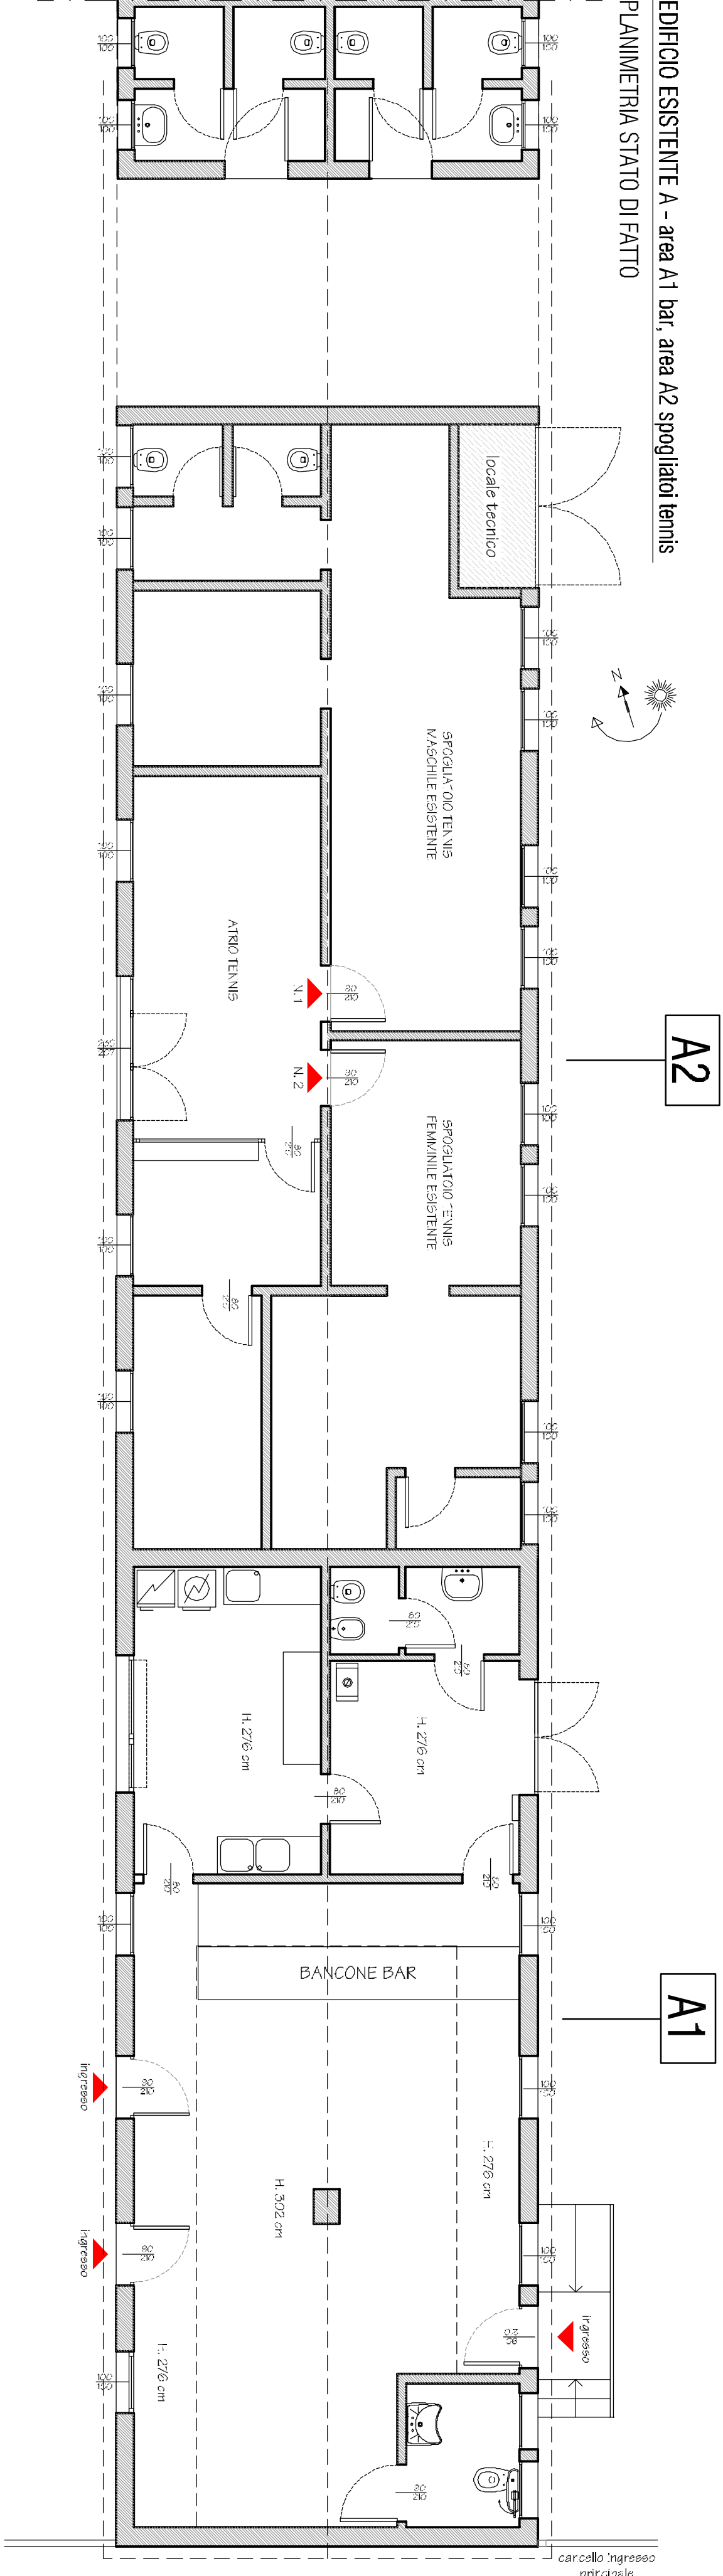

EDIFICIO ESISTENTE A - progetto di riqualificazione degli spazi interni

PLANIMETRIA DI PROGETTO

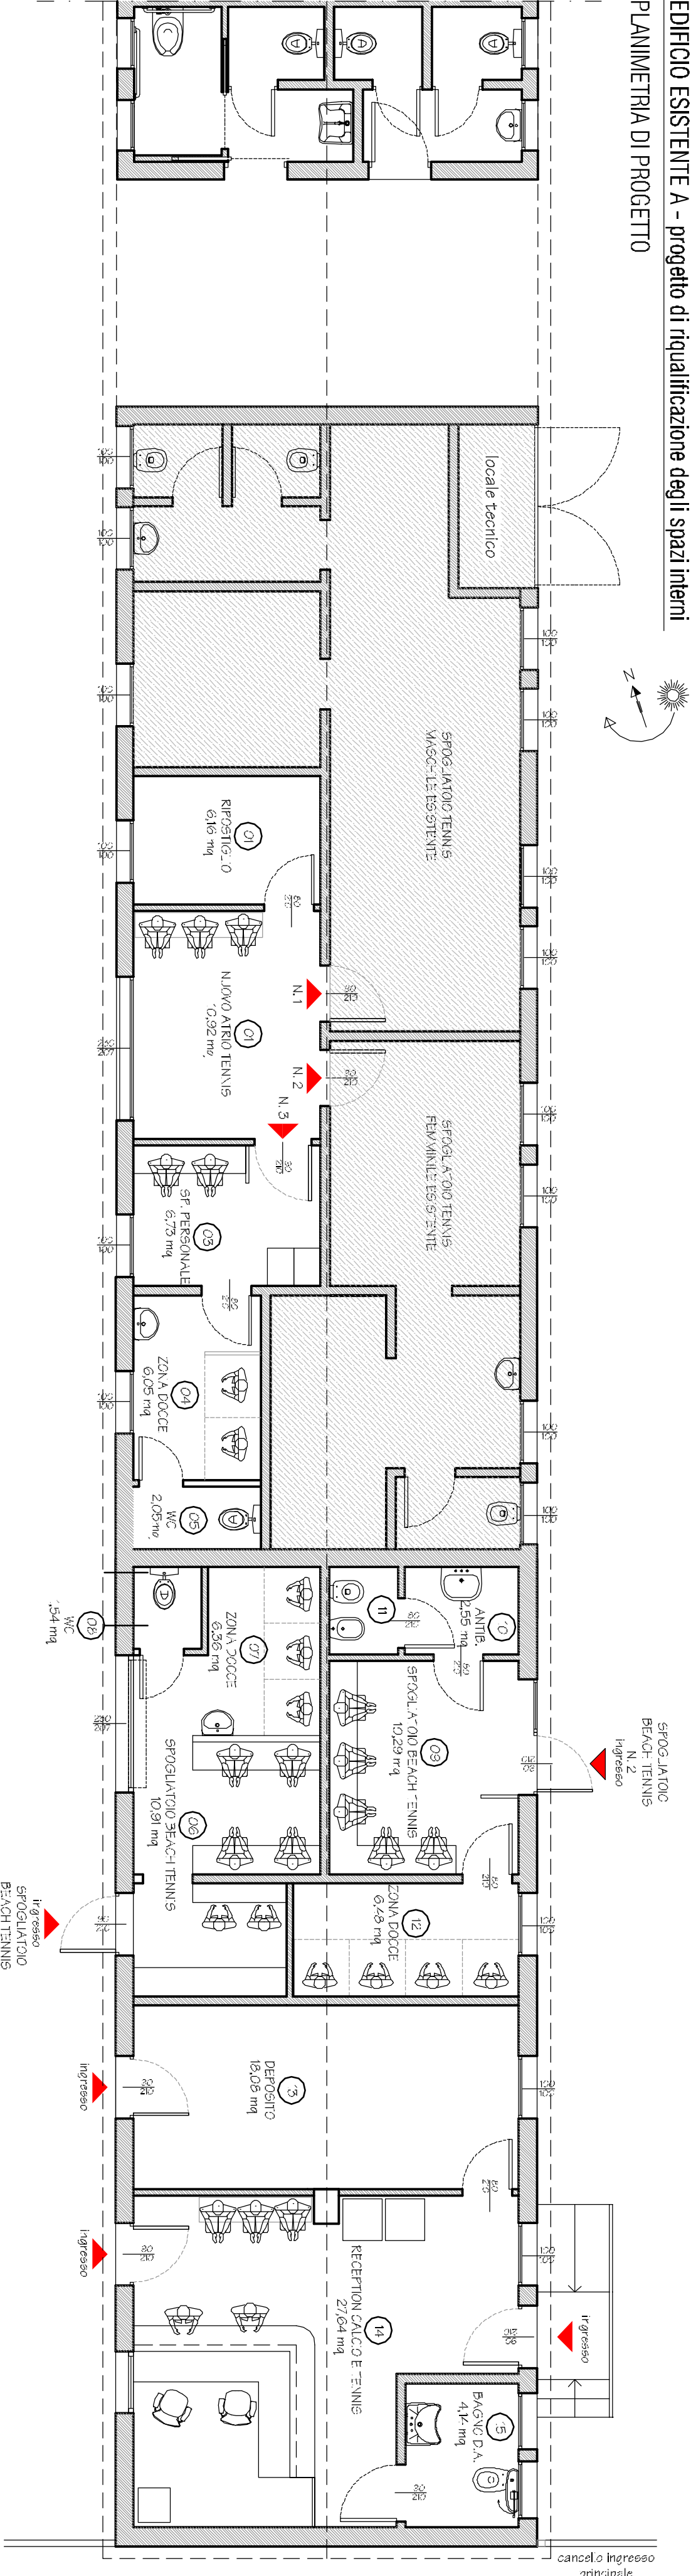

INDIVIDUAZIONE DEGLI INTERVENTI:

DEMOLIZIONI

NUOVE COSTRUZIONI

