


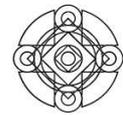

Comune di Bologna



Cura della città  
è Bologna

CF P.G. 558837 / 2019

CPD Investimenti Società di Gestione  
del Risparmio S.p.a.  
via Versilia nr 2  
00187 ROMA  
cdpisgr@pec.cdpisgr.it

si inoltra

Settore Mobilità Sostenibile e  
Infrastrutture – Direttore  
SegreteriaDirezioneMobilita@comune.bologna.it  
NOIMobilita@comune.bologna.it

Settore Mobilità Sostenibile e Infrastrutture  
U.O. Manutenzione Strade  
manutenzionestrade@comune.bologna.it

e p.c.

Ufficio Territoriale del Governo  
Area V Protezione Civile  
protocollo.prefbo@pec.interno.it

***L'invio a mezzo FAX o posta  
elettronica della presente nota  
sostituisce l'inoltro a mezzo posta***

Comando Provinciale dei Vigili del Fuoco  
com.bologna@cert.vigilfuoco.it

Comando  
Corpo Polizia Locale di Bologna  
pmsegreteriacomandante@comune.bologna.it

Direttore Quartiere Navile  
urpnavile@comune.bologna.it

Corpo Polizia Locale di Bologna  
Reparto Territoriale Navile  
PMNavile@comune.bologna.it

**Oggetto :** muro appartenente al complesso di immobili di via Ferrarese nr 197 199 in Bologna  
posto lungo via Ferruccio Parri fronte civico nr 30

### **Premesso**

che in data 16.12.2019 P.G. 558837 perveniva all'Ufficio Tutela Incolumità segnalazione  
del Corpo Polizia Locale Reparto Territoriale Santo Stefano nr 17315-1/2019 relativa  
all'intervento del giorno 15.11.2019 in via Ferruccio Parri nr 30 per la " ... caduta di un albero  
dall'interno dell'ex caserma Sani verso la pubblica via ... ";

che nella medesima segnalazione il Corpo di Polizia Locale relazione l'avvenuto intervento  
da parte del Comando Provinciale VV.F. di Bologna, volto alla rimozione delle parti di albero



Comune di Bologna



Cura della città  
è Bologna

cadute sulla muratura di recinzione con la pubblica via e che i VV.F. " ... *si allontanavano non sussistendo più situazioni di pericolo e avendo parzialmente ripristinata la circolazione stradale* ... ";

### **Premesso inoltre**

che in data 19.12.2019 funzionari tecnici dell'Ufficio Tutela Incolumità provvedevano ad effettuare sopralluogo presso il muro appartenente al complesso di immobili di via Ferrarese nr 197 199 in Bologna, posto lungo via Ferruccio Parri fronte civico nr 30 rilevando:

- che a seguito della caduta di un albero interno alla proprietà, risultata essere CPD Investimenti Società di Gestione del Risparmio S.p.a., il muro presentava spanciatura verso la pubblica via;
- che i rami che sporgevano oltre il muro di confine risultavano essere stati tagliati;
- che la parte restante dell'albero risultava appoggiata al muro sul lato interno della proprietà;
- che al momento del sopralluogo era presente squadra inviata dalla proprietà, incaricata di valutare come intervenire per la rimozione dell'albero appoggiato al muro;
- che il tratto di strada a partire da via Staligrado sino al civico nr 32 risultava interdetto al traffico veicolare mediante transennature a tutta larghezza su entrambi i lati;

### **Tutto ciò premesso e considerato**

a scopo prudenziale è da ritenersi inagibile un'area lungo la sede stradale avente larghezza minima di metri 4.00 ed una lunghezza di metri 30.00, considerata a partire da una distanza di metri 5.00 dallo spigolo di svolta della muratura, in corrispondenza del passaggio pedonale, come indicato nell'allegata planimetria, sino ad avvenuta rimozione delle parti di albero ancora in appoggio sul muro di confine lungo la pubblica via oltre all'avvenuta esecuzione delle attività di verifica della staticità del muro stesso e della sua messa in sicurezza,

### **Contestualmente si chiede**

Alla proprietà in indirizzo l'avvio delle attività di verifica tecnica e strutturale del muro in oggetto eseguite da professionista abilitato allo svolgimento di suddetto mandato, comunicandone i riferimenti all'Ufficio entro 10gg.

La conseguente adozione dei provvedimenti ritenuti opportuni per ripristinare definitivamente le condizioni di sicurezza del muro e dei luoghi adiacenti dovrà essere rappresentata dal tecnico all'Ufficio con l'indicazione degli esiti delle verifiche, dei provvedimenti adottati e se questi abbiano carattere provvisorio o definitivo.

### **Si inoltra**


a **Settore Mobilità Sostenibile e Infrastrutture** onde consentire l'adozione di ogni atto e provvedimento di competenza in merito all'occupazione del pubblico suolo;

a **U.O. Manutenzione Strade** il presente provvedimento onde la gestione degli aspetti inerenti la recinzione posata su strada, anche in riferimento agli oneri conseguenti ;

Si precisa che la presente costituisce notifica di avvio del procedimento ex art. 7 L.241/90 e l'eventuale adozione di opere provvisorie non ne consentiranno l'archiviazione.



Comune di Bologna

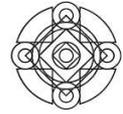

Cura della città  
è **Bologna**

Ove la conclusione di quanto chiesto sopra richiedesse tempi rilevanti, è necessario l'inoltro al medesimo Ufficio della sintesi del programma delle attività a cui si intende dare seguito.


Ai sensi della Legge nr 241 del 7 Agosto 1990, e s.m.i., si comunica:

1. *l'ufficio competente: Settore Edilizia e Patrimonio - U.O. Tecnica – Ufficio Tutela Incolumità - Piazza Liber Paradisus n°10- Bologna;*
2. *l'oggetto del Procedimento: muro appartenente al complesso di immobili di via Ferrarese nr 197 199 in Bologna posto lungo via Ferruccio Parri fronte civico nr 30;*
3. *il Responsabile del Procedimento: Ing. Marco Lambertini;*
4. *il Referente dell'Istruttoria: Geom. Claudio Cavana Tel:051.2194584, Tel. segreteria 051-2193374; Fax 051-2194034, e-mail pec Comune di Bologna: protocollo generale@pec.comune.bologna.it*

Distintamente

Il Responsabile  
U.I. Tecnica  
Ing. Marco Lambertini  
(firmato digitalmente)

*Il presente documento è stato protocollato mediante procedura elettronica. Eventuale copia conforme potrà essere rilasciata previa esplicita richiesta all'Ufficio scrivente o agli sportelli URP del Comune di Bologna.*

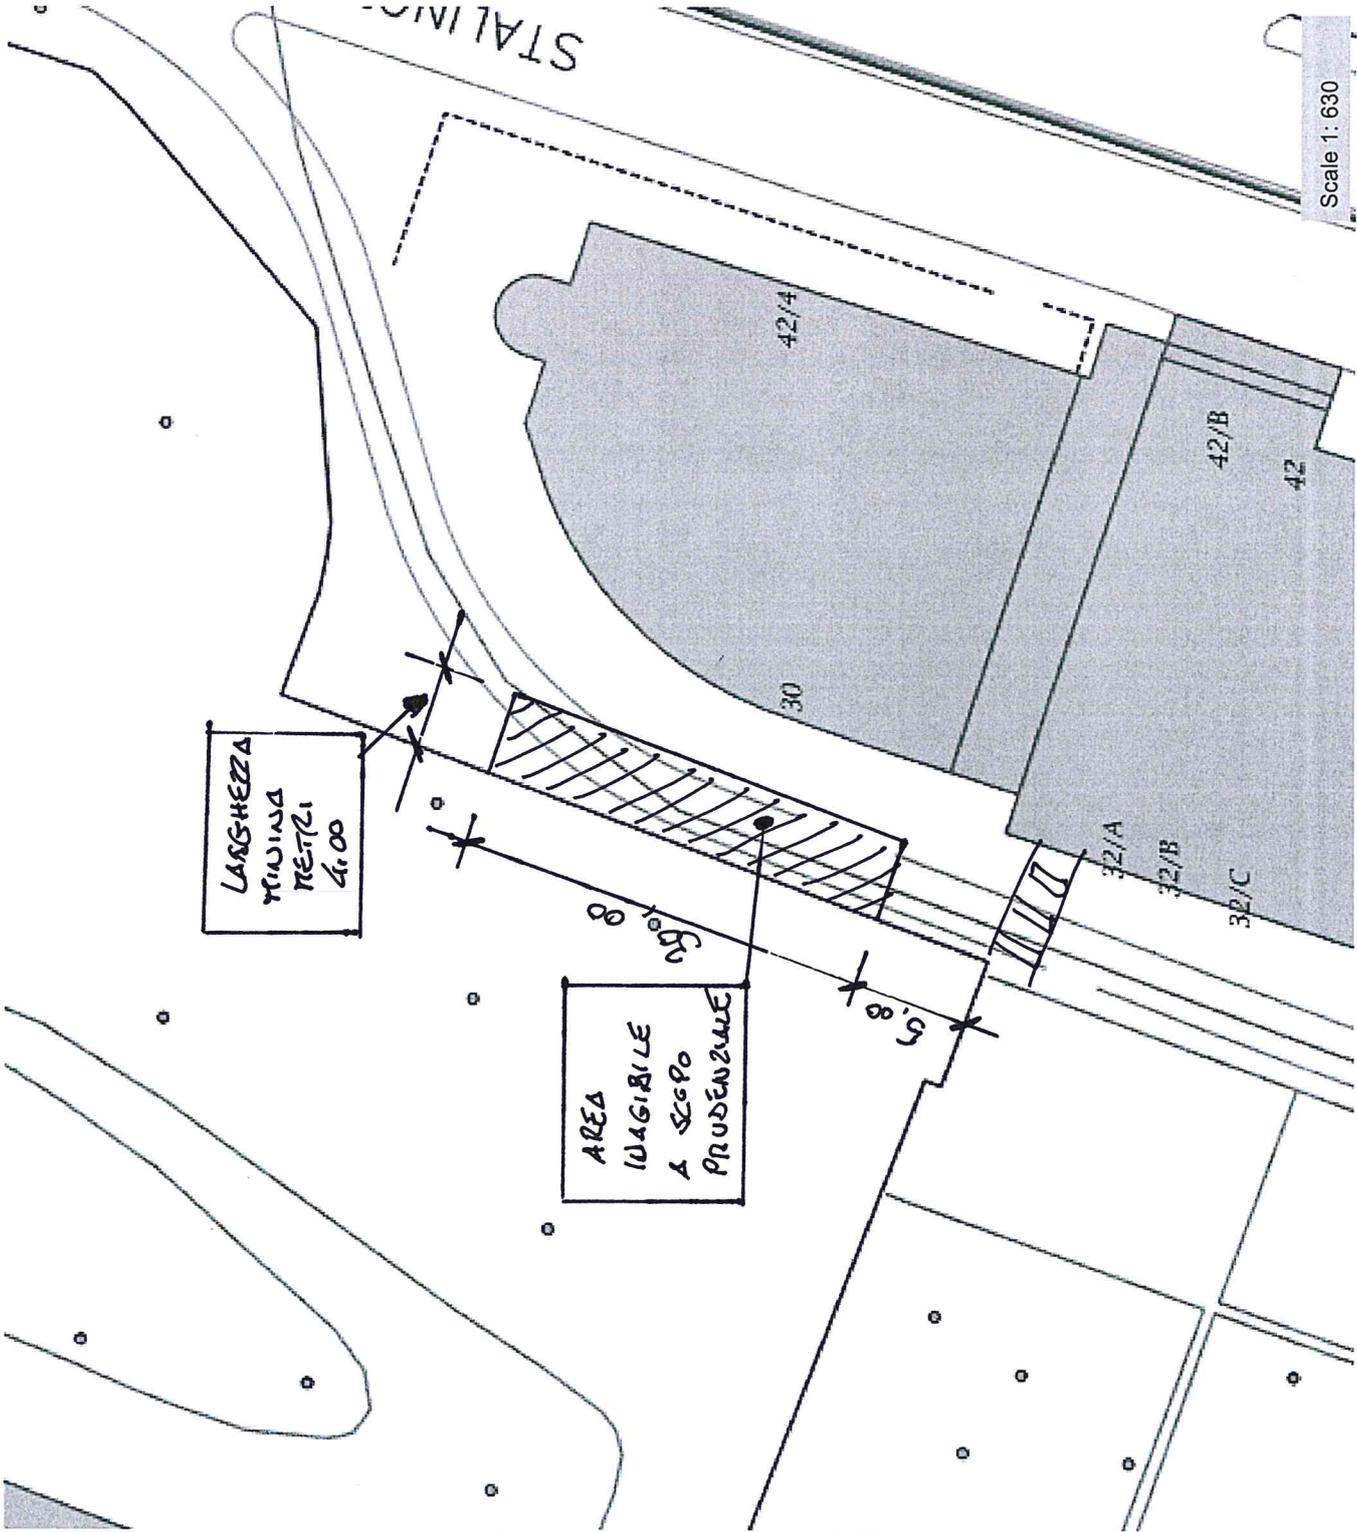

**Legenda**

- o ctc\_alberi
- ctc\_arredo\_urbano - Limite di portico
- ctc\_arredo\_urbano - Manufatto di arredo urbano
- ctc\_binario\_ferroviario
- ctc\_canalette
- ctc\_divisioni\_terreno - Divisione non materializzata del terreno
- ctc\_divisioni\_terreno - Divisione permanente del terreno
- ctc\_edifici
- ctc\_edifici\_di\_progetto
- ctc\_idrografia
- ctc\_manufatti\_vari - Imbocco di galleria stradale o ferroviaria
- ctc\_manufatti\_vari - Spallette di ponte di qualsiasi tipo
- ctc\_manufatti\_vari - Sostegno di elettrodotto aereo
- ctc\_manufatti\_vari - Manufatti vari inerenti le acque
- ctc\_manufatti\_vari - Limite di corpo aggettante
- ctc\_marciapiedi
- ctc\_massicciata\_ferroviaria
- ctc\_muri\_e\_recinzioni - Muro isolato, divisorio o di sostegno
- ctc\_muri\_e\_recinzioni - Muro a secco, gabbionata di sostegno
- ctc\_muri\_e\_recinzioni - Recinzione non in muratura
- ctc\_reti - Tratta di condotta per fluidi
- ctc\_reti - Tratta di elettrodotto aereo
- ctc\_sentieri
- ctc\_simboli
- ctc\_strade - Ciglio di sede stradale non pavimentata
- ctc\_strade - Ciglio di sede stradale asfaltata o grigliata
- ctc\_strade - Ciglio di strada in galleria
- ctc\_strade - Ciglio di strada in costruzioni
- Numeri\_civici
- Numeri\_civici\_con\_etichette (scelta da anno a anno)
- Edifici
- Reticolo\_stradale
- Toponimi

**ALLEGATO UNICO**

Scale 1:630