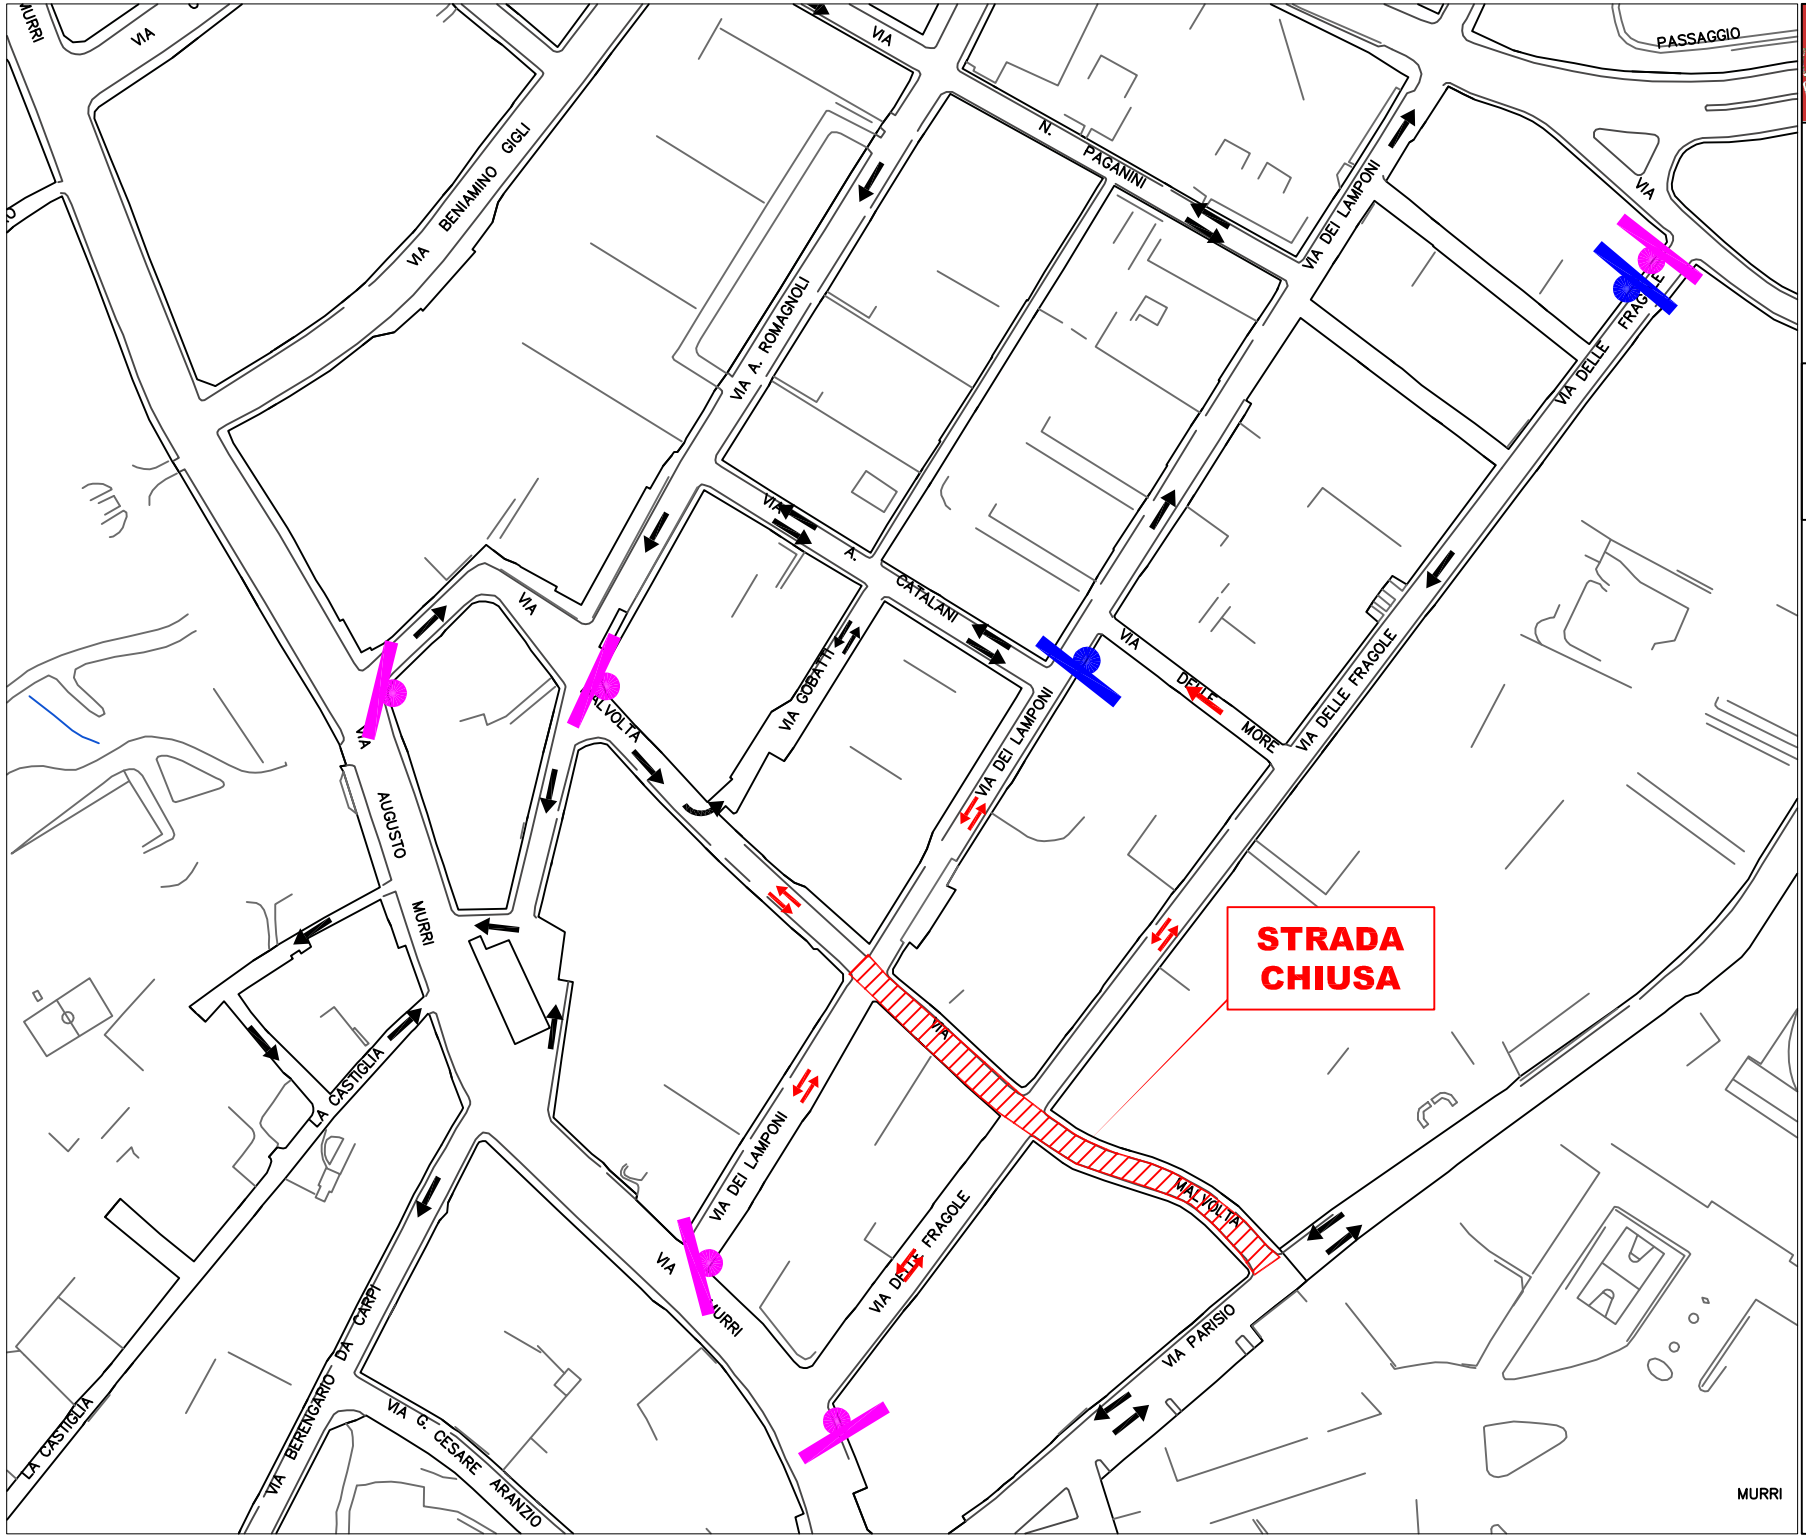

COMUNE DI BOLOGNA | settore mobilità sostenibile | u.o. nucleo operativo interventi

VIA MALVOLTA

STRADA CHIUSA

PER LAVORI DI RIPRISTINO PAVIMENTAZIONE STRADALE

PIANO DI SEGNALAMENTO CON POSIZIONI CARTELLI DI PREAVVISO

SECONDA FASE
DA VIA DEI LAMPONI (INCLUSA) A VIA PARISIO

ATTENZIONE
VIA MALVOLTA
CHIUSA
DA VIA DEI LAMPONI A VIA PARISIO
DAL GIORNO 08/06/2022
AL GIORNO 11/06/2022
PER LAVORI DI ASFALTATURA
GLI INCROCI CON VIA DEI LAMPONI E VIA DELLE FRAGOLE SARANNO CHIUSI E LA VIABILITA' MODIFICATA

135

90

ATTENZIONE
VIA DELLE MORE

DA VIA DEI LAMPONI A VIA DELLE FRAGOLE
DAL GIORNO 08/06/2022
AL GIORNO 11/06/2022
PER LAVORI STRADALI SU VIA MALVOLTA

135

90