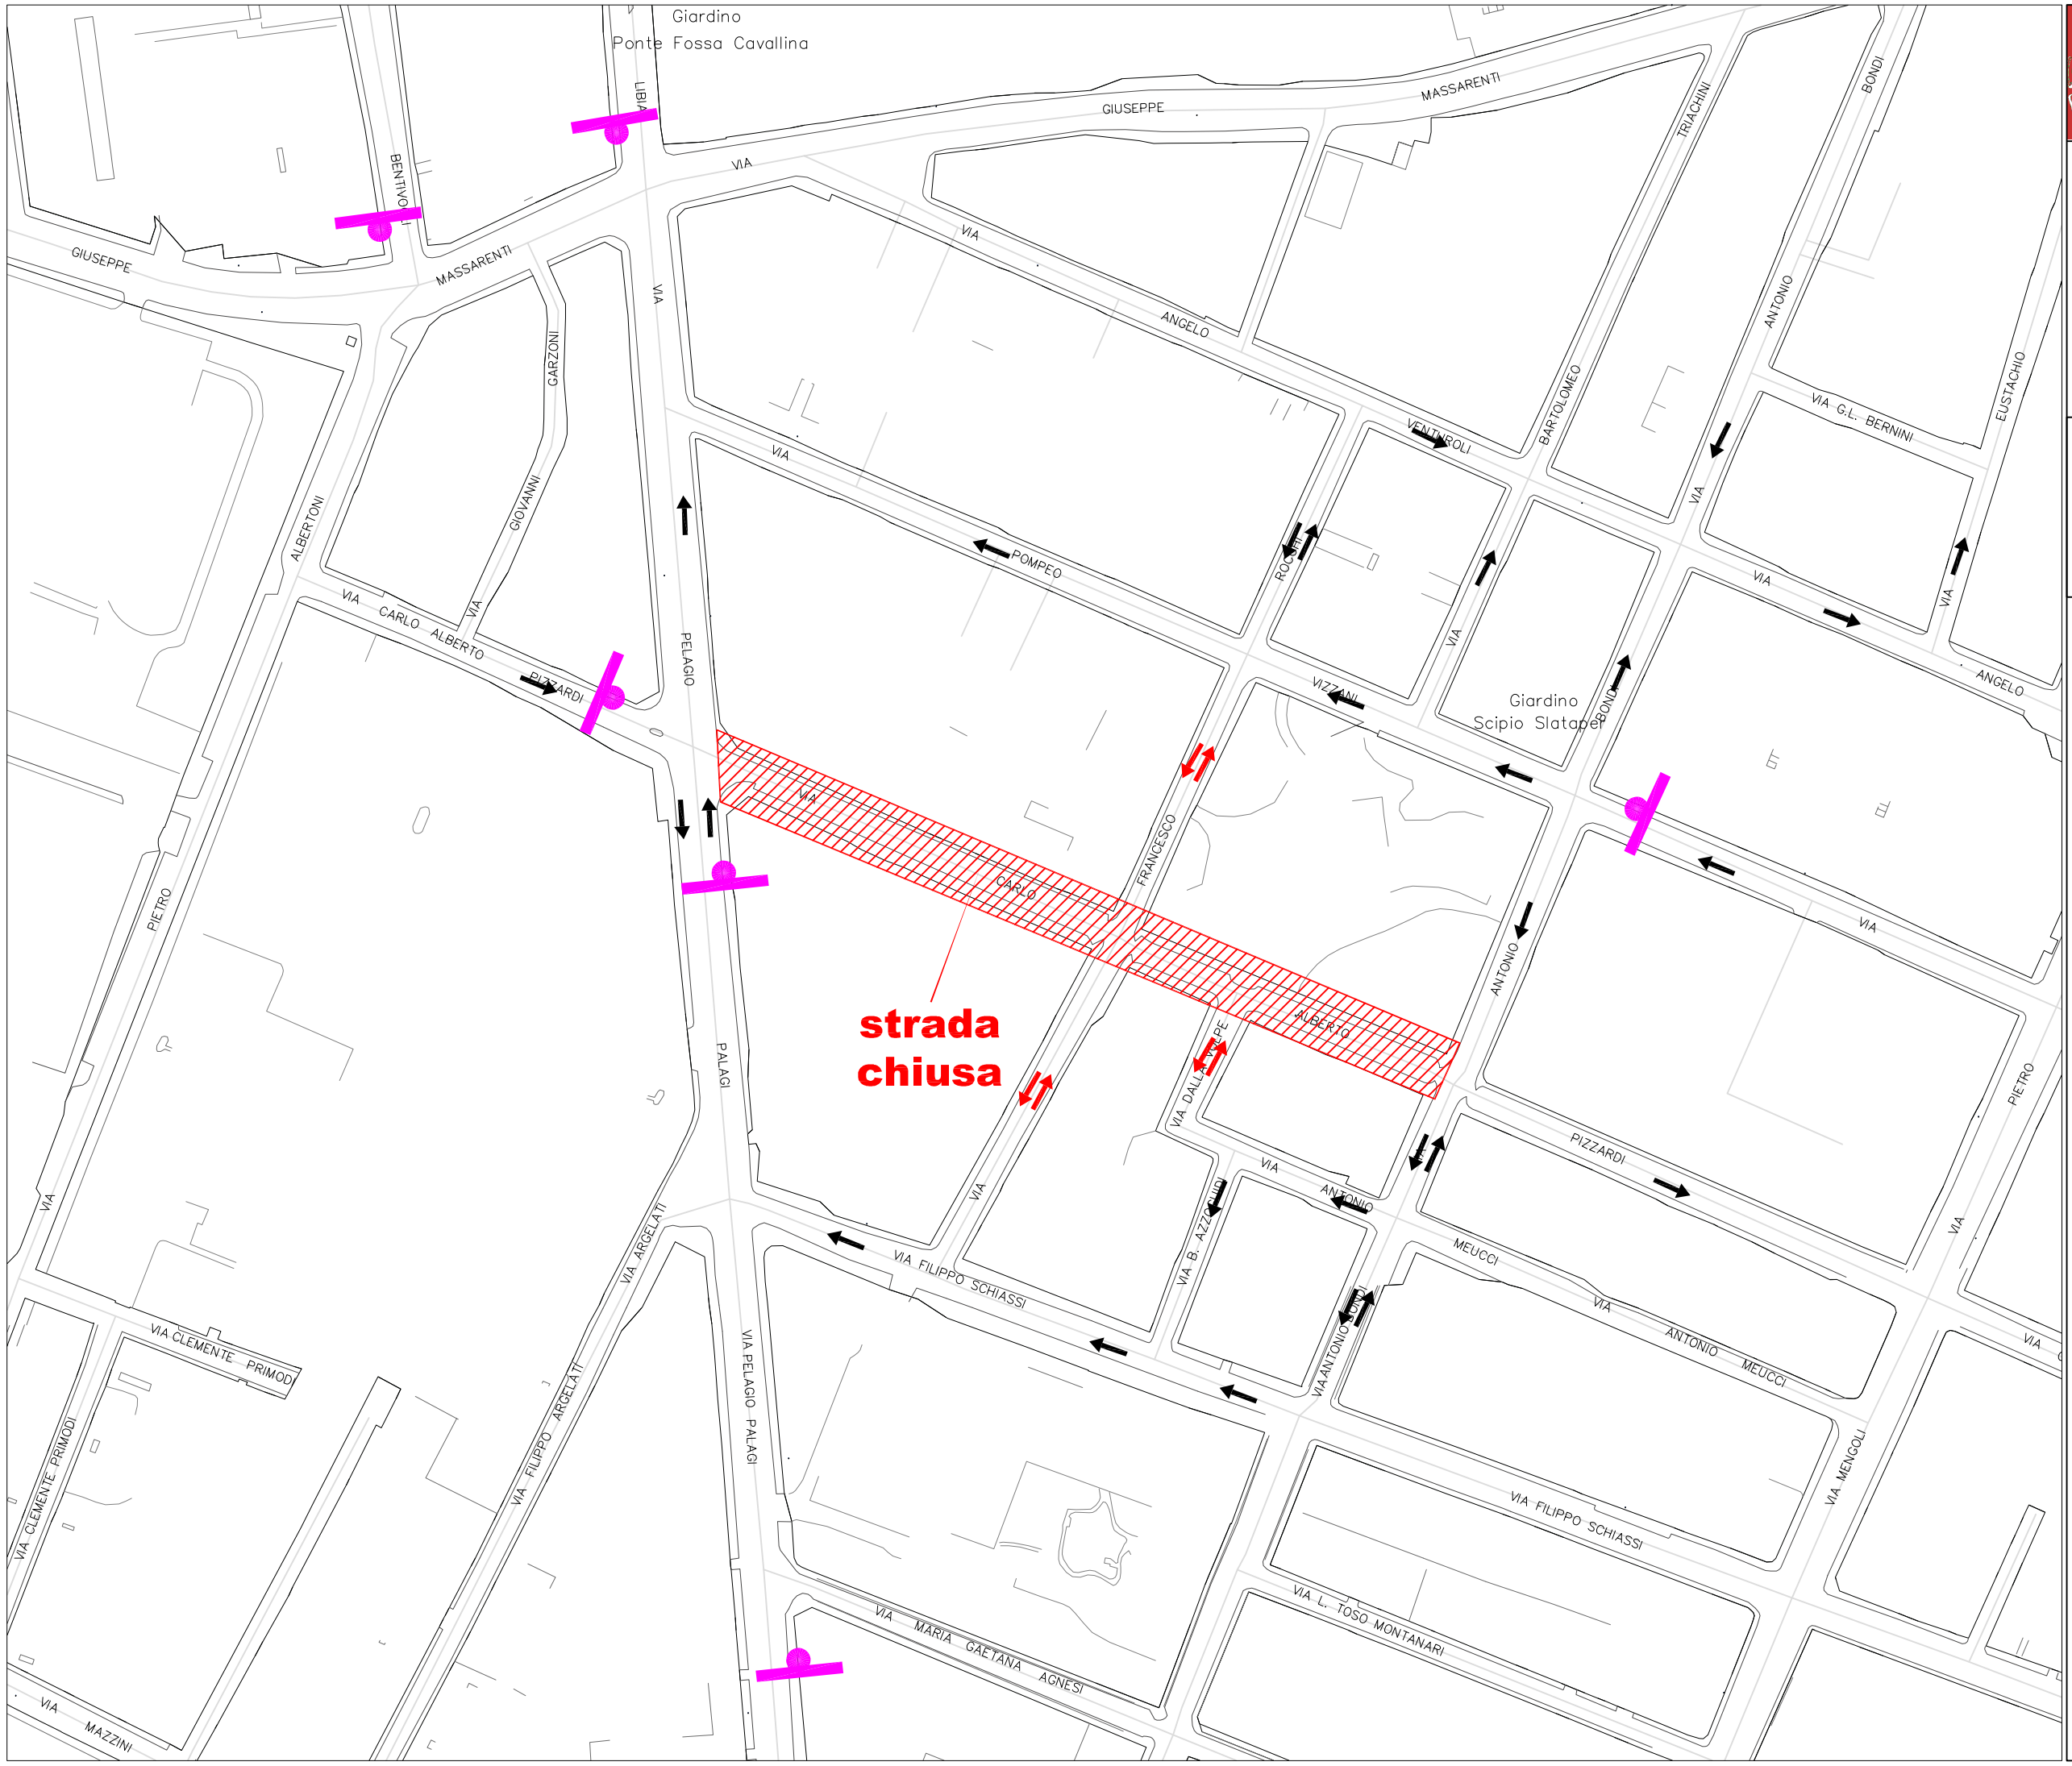


COMUNE DI BOLOGNA
settore mobilità sostenibile
u.o. nucleo operativo interventi

# VIA PIZZARDI

## STRADA CHIUSA

DA PALAGI A BONDI

PER LAVORI DI ASFALTATURA

## PIANO DI SEGNALAMENTO CON POSIZIONI CARTELLI DI PREAVVISO

**ATTENZIONE VIA PIZZARDI CHIUSA**

**DA VIA PALAGI A VIA BONDI**

**DAL GIORNO 04/05/2020 AL GIORNO 08/05/2020**

**PER LAVORI DI RIPRISTINO PAVIMENTAZIONE**

135

90