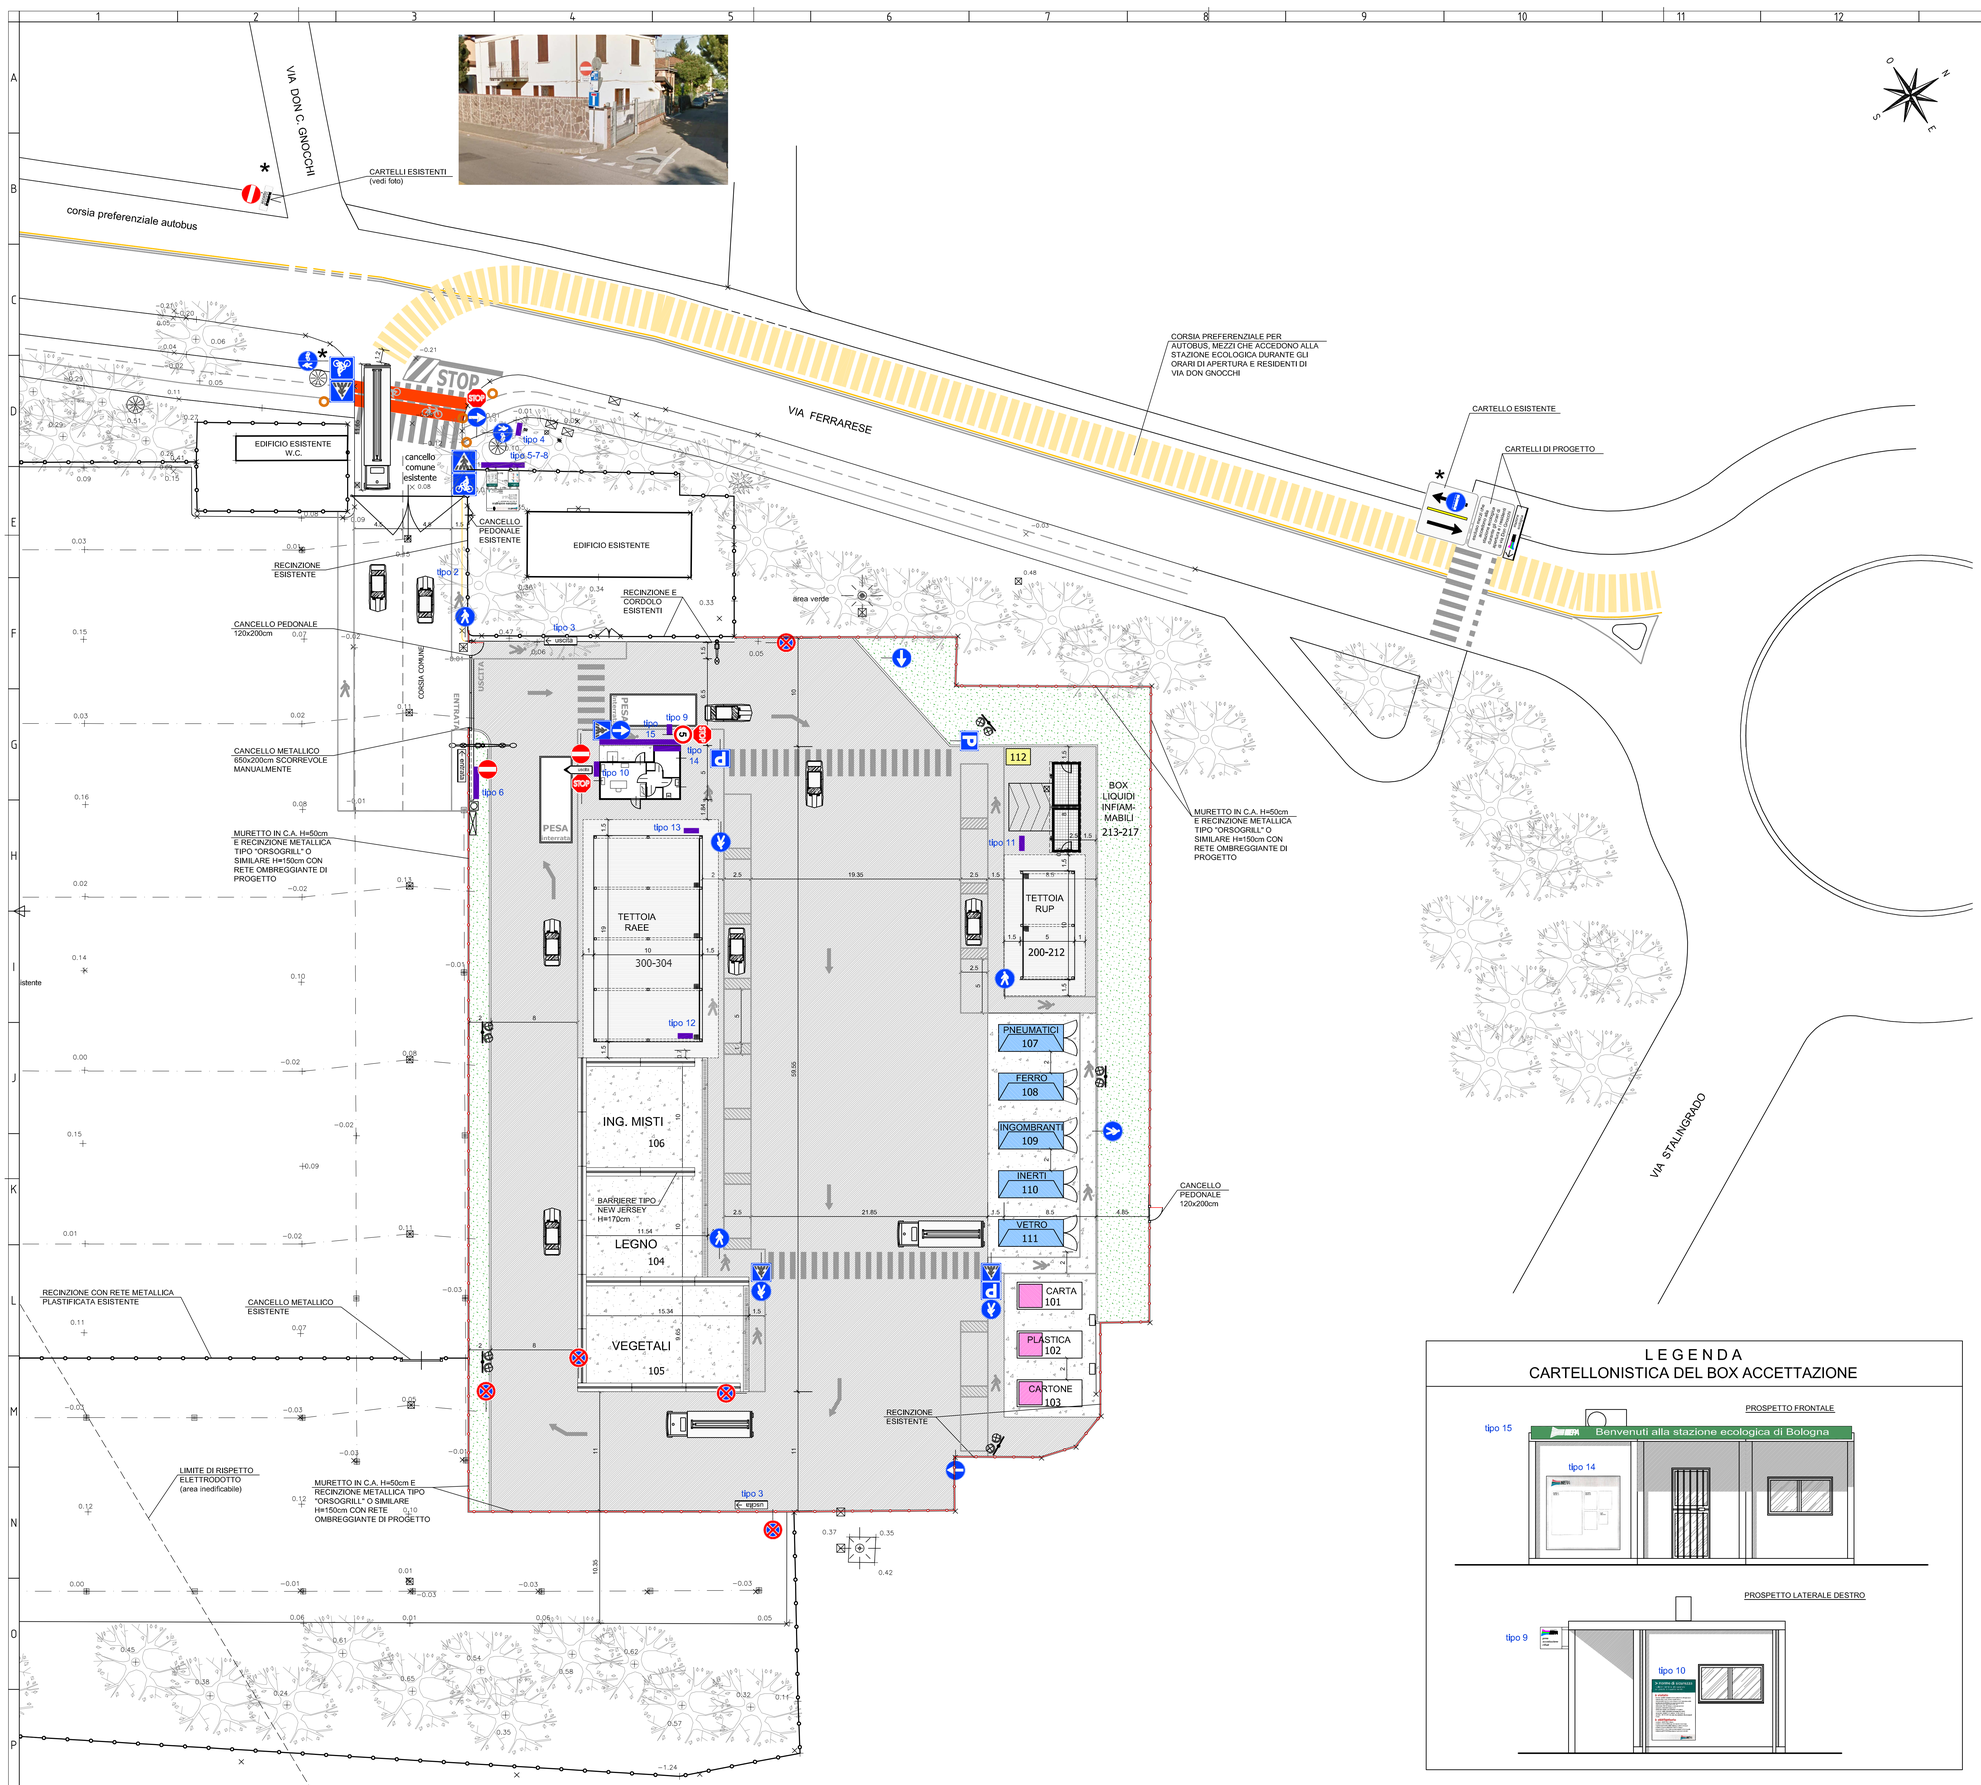

L E G E N D A
CARTELLONISTICA HERA

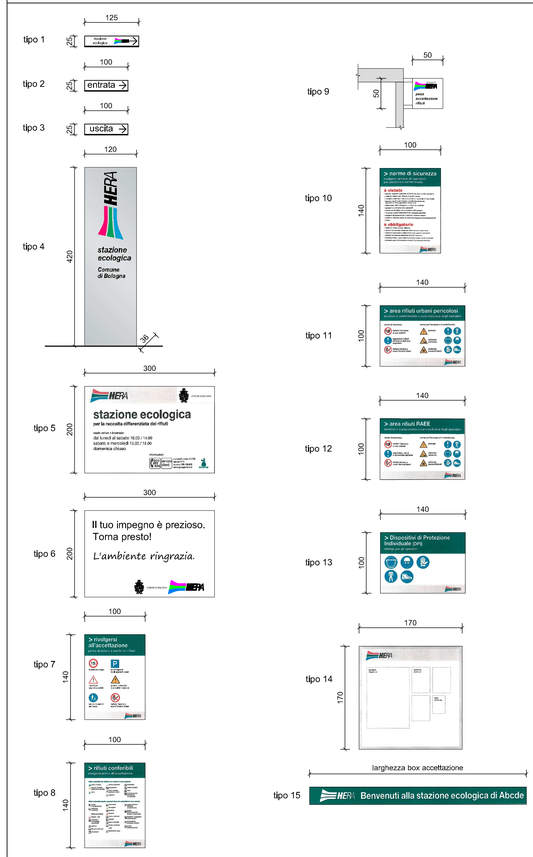

N.B.: La sistemazione dell'attraversamento ciclo-pedonale della strada di accesso al CDR è stata concordata con il Settore Mobilità del Comune di Bologna.

N.B.: La presente tavola è riferita alla sola segnaletica stradale, per la segnaletica della prevenzione incendi si rimanda allo specifico elaborato.

L E G E N D A

- * SEGNALETICA ESISTENTE
- DISSUASORE ESISTENTE

L E G E N D A
CARTELLONISTICA DEL BOX ACCETTAZIONE

COMUNE DI BOLOGNA
PROVINCIA DI BOLOGNA

HERA

PROGETTO PER LA REALIZZAZIONE DI UN CENTRO DI RACCOLTA DIFFERENZIATA RIFIUTI URBANI ED ASSIMILATI NEL COMUNE DI BOLOGNA
VIA FERRARESE , 211 IN QUARTIERE NAVILE

SPAZIO RISERVATO ALL'UFFICIO TECNICO

Proprietà:
COMUNE DI BOLOGNA

Committente:
HERA S.p.A.- Direzione Servizi Ambientali
CENTRI DI RACCOLTA
con sede in via Romea Nord, 180/182
48122 RAVENNA

Direttore:
Tiziano MAZZONI

Progettista :
PRIMA INGEGNERIA S.r.l.
Dott. Ing. CARLO BAIETTI
Iscritto all'Ordine degli Ingegneri della Provincia di Ravenna al n. 470 dal 01/01/1994
Iscritto all'Albo degli Esperti Qualificati della Provincia di Ravenna al n. 2/94 - Sez. A - D.Lgs. 230/95 e s.m.i.
PROGETTISTA:
Dott. Ing. CARLO BAIETTI

ORDINE DEGLI INGEGNERI PROV. RAVENNA
DOTTORE INGEGNERE CARLO BAIETTI
LAUREA SPECIALISTICA Classe 4/S
N° 4754 / A
Settore Civile e Ambientale, Industriale e dell'Informazione

Responsabile Unico Procedimento e Responsabile CdR:
Andrea BAZZI

Supporto Tecnico CdR:
Matteo GHINASSI
Paolo MINGARELLI

PROGETTO DEFINITIVO-ESECUTIVO

Tavola: **A.7**

Descrizione Tavola:
SEGNALETICA STRADALE
PIANTA

Scala	1:200
Rev.	MARZO 2017
Data	GIUGNO 2016
Cod. Doc.	2461

Divieto di riproduzione e/o cessione a Terzi senza preventiva ed esplicita autorizzazione

19/04/2017
S:\Disegni\2461 Hera - Prog. e DL centro raccolta\2461_ESECUTIVO_DEFINITIVO Marzo 2017\2461-Tav. A7 Pla PROG segnaletica.dwg