1°Tratto
via Porrettana

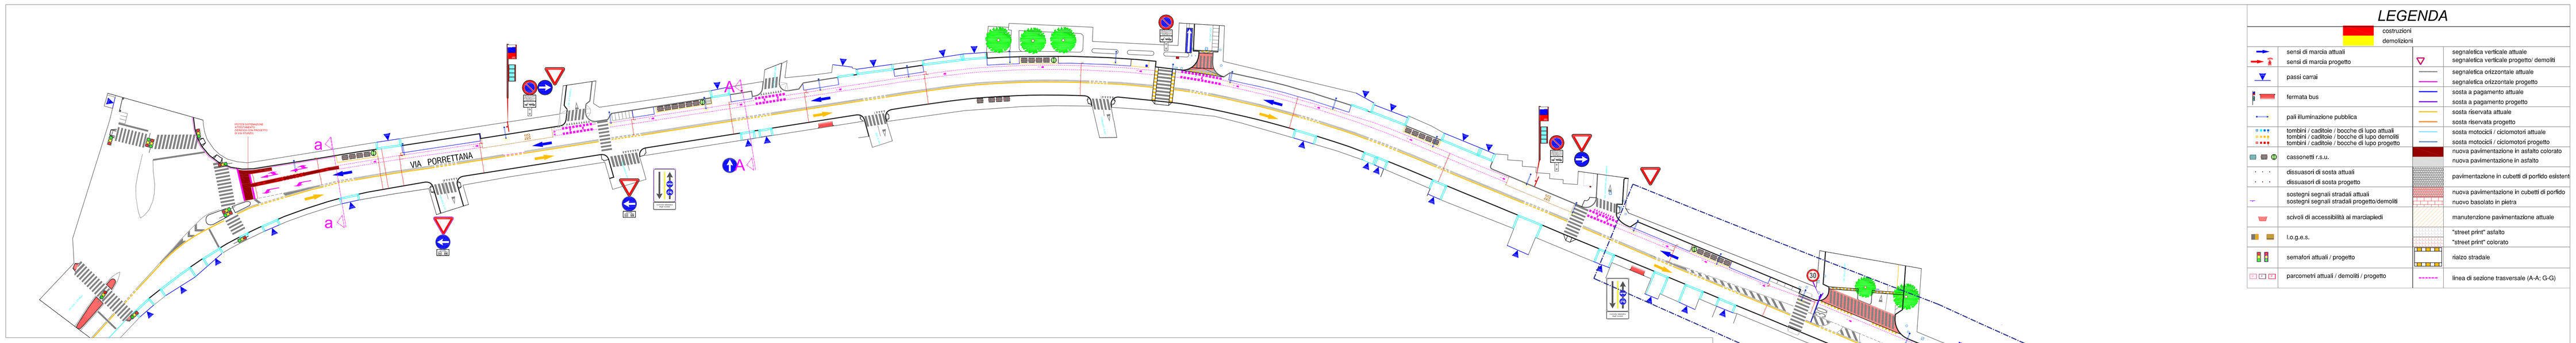

LEGENDA

	costruzioni		
	demolizioni		
	sensi di marcia attuali		segnaletica verticale attuale
	sensi di marcia progetto		segnaletica verticale progetto/ demoliti
	passi carrai		segnaletica orizzontale attuale
			segnaletica orizzontale progetto
	fermata bus		sosta a pagamento attuale
			sosta a pagamento progetto
	pali illuminazione pubblica		sosta riservata attuale
			sosta riservata progetto
	tombini / caditoie / bocche di lupo attuali		sosta motocicli / ciclomotori attuale
	tombini / caditoie / bocche di lupo demoliti		sosta motocicli / ciclomotori progetto
	tombini / caditoie / bocche di lupo progetto		nuova pavimentazione in asfalto colorato
	cassonetti r.s.u.		nuova pavimentazione in asfalto
	dissuasori di sosta attuali		pavimentazione in cubetti di porfido esistente
	dissuasori di sosta progetto		
	sostegni segnali stradali attuali		nuova pavimentazione in cubetti di porfido
	sostegni segnali stradali progetto/demoliti		nuovo basolato in pietra
	scivoli di accessibilità ai marciapiedi		manutenzione pavimentazione attuale
	l.o.g.e.s.		"street print" asfalto
			"street print" colorato
	semafori attuali / progetto		rialzo stradale
	parcometri attuali / demoliti / progetto		linea di sezione trasversale (A-A; G-G)

2°Tratto
Via Porrettana - Saragozza (Casaglia)

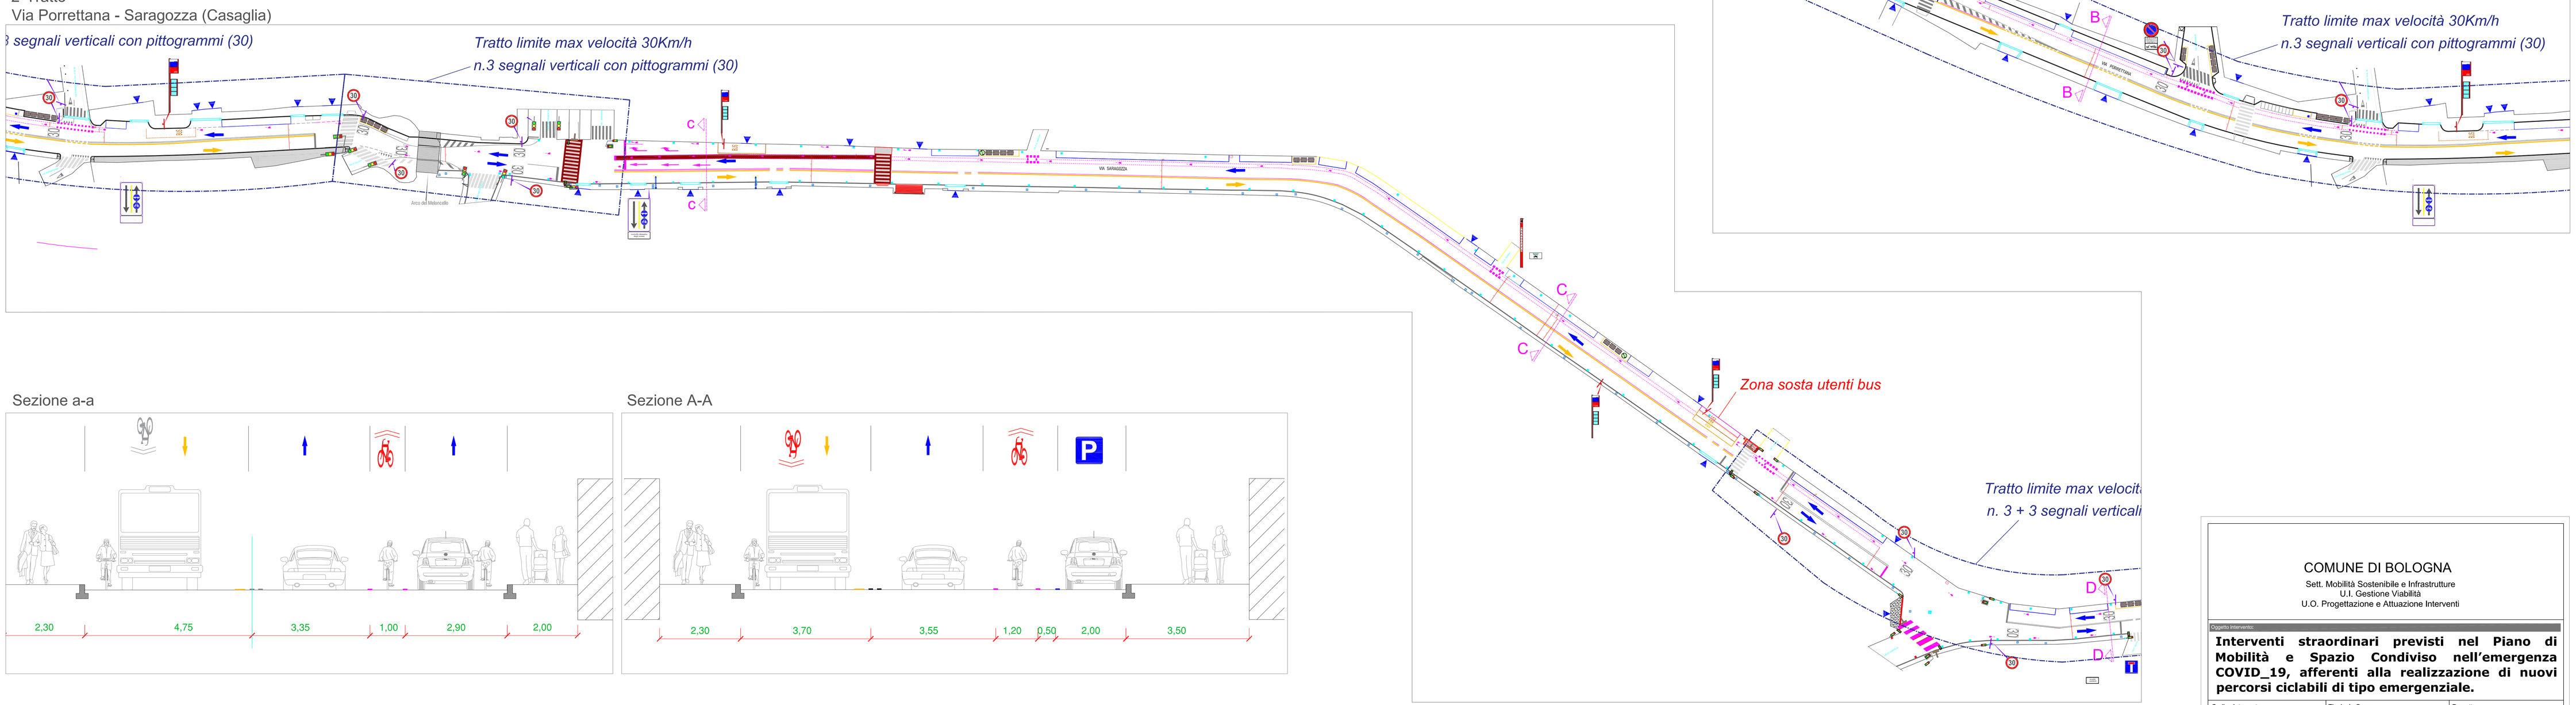

Sezione a-a

Sezione A-A

Sezione B-B

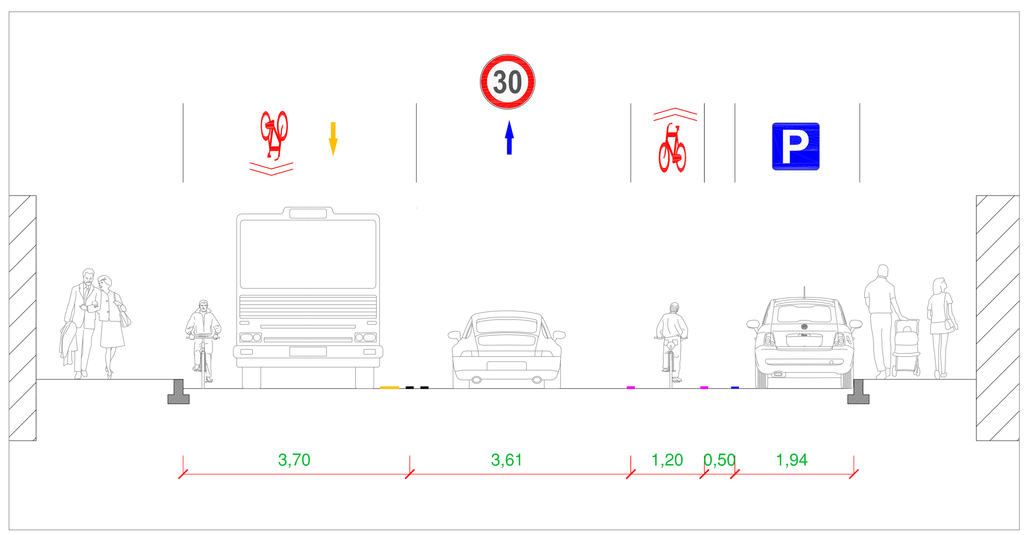

Sezione c-c

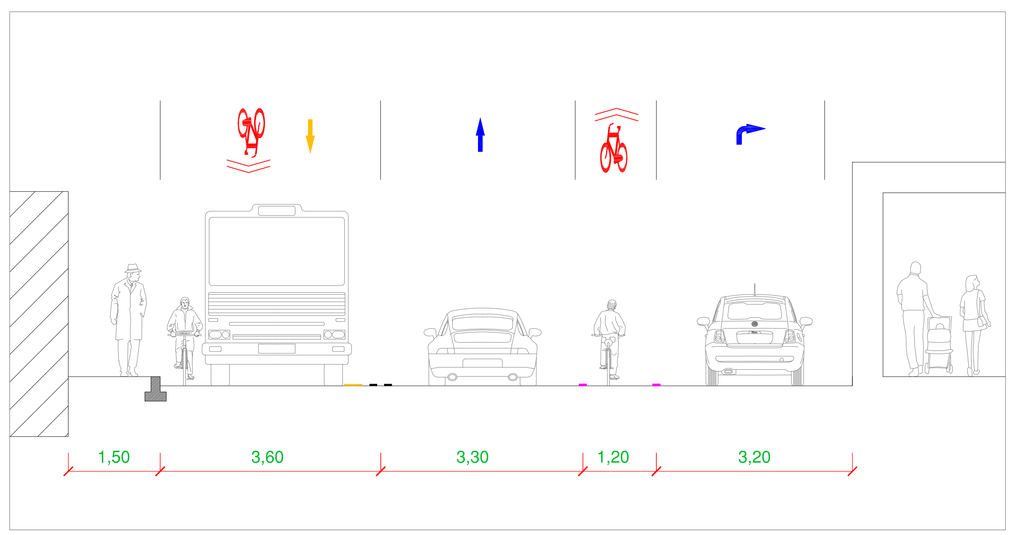

Sezione C-C

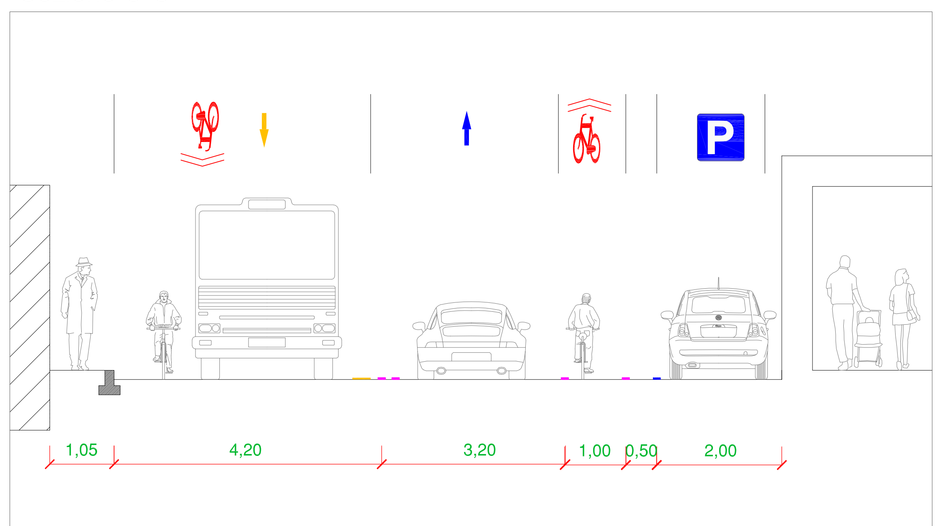

Sezione D-D

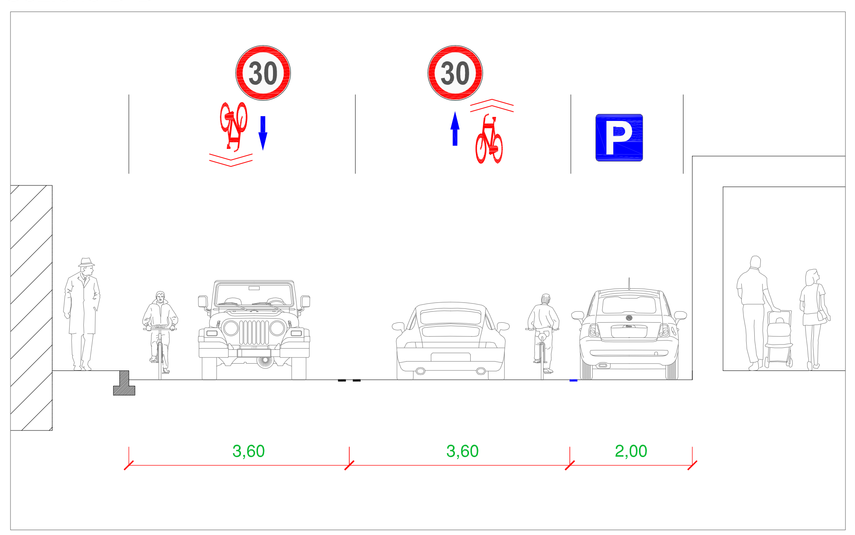

COMUNE DI BOLOGNA
Sett. Mobilità Sostenibile e Infrastrutture
U.I. Gestione Viabilità
U.O. Progettazione e Attuazione Interventi

Oggetto Intervento:

Interventi straordinari previsti nel Piano di Mobilità e Spazio Condiviso nell'emergenza COVID_19, afferenti alla realizzazione di nuovi percorsi ciclabili di tipo emergenziale.

Codice Intervento:	Tipologia Opere: Opere stradali	Progetto: ESECUTIVO

Via Saragozza (tratto da P.ta Saragozza a via Meloncello)
Via Porrettana (tratto da Via S. Luca a via Don Sturzo)

Firme soggetti responsabili:

IL PROGETTISTA	Geom. Francesco Garofano
COLLABORATORI ALLA PROGETTAZIONE	Ing. Giancarlo Squitti
	Ing. Tommaso Parisi
IL RESPONSABILE DEL PROCEDIMENTO	Geom. Fiorenzo Mazzetti
IL DIRETTORE DEL SETTORE MOBILITA' SOSTENIBILE E INFRASTRUTTURE	Ing. Cleto Carlini

Numero elab.:	Titolo elaborato:
01	PROGETTO ESECUTIVO - STATO DI PROGETTO -

Descrizione:	Scala:
PLANIMETRIA	1:500
SEZIONI	1:50

REV.: 0 directory: data: