3°Tratto Via Saragozza

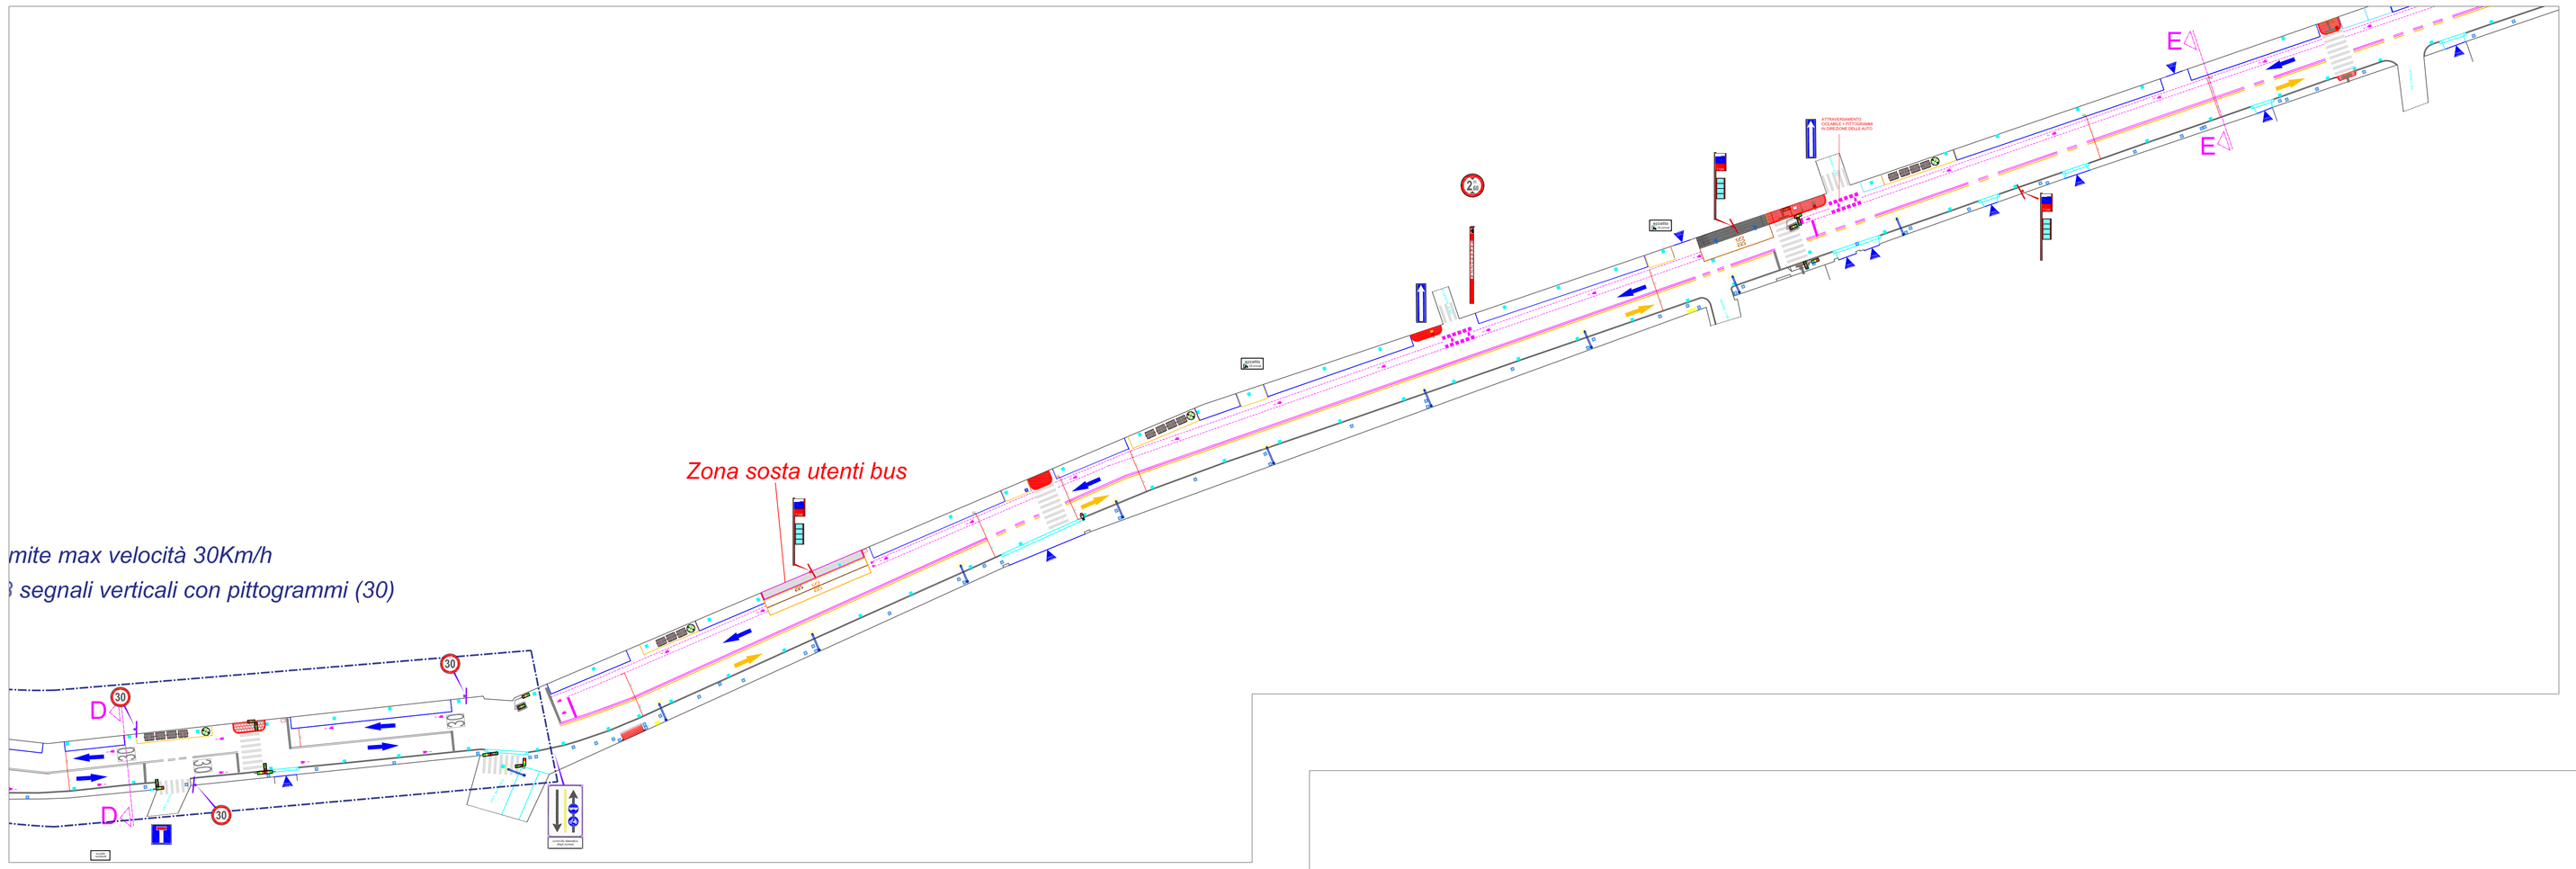

LEGENDA

	costruzioni demolizioni		
	sensi di marcia attuali sensi di marcia progetto		segnaletica verticale attuale segnaletica verticale progetto/ demoliti
	passi carrai		segnaletica orizzontale attuale segnaletica orizzontale progetto
	fermata bus		sosta a pagamento attuale sosta a pagamento progetto
	pali illuminazione pubblica		sosta riservata attuale sosta riservata progetto
	tombini / caditoie / bocche di lupo attuali tombini / caditoie / bocche di lupo demoliti tombini / caditoie / bocche di lupo progetto		sosta motocicli / ciclomotori attuale sosta motocicli / ciclomotori progetto
	cassonetti r.s.u.		nuova pavimentazione in asfalto colorato nuova pavimentazione in asfalto
	dissuasori di sosta attuali dissuasori di sosta progetto		pavimentazione in cubetti di porfido esistente
	sostegni segnali stradali attuali sostegni segnali stradali progetto/demoliti		nuova pavimentazione in cubetti di porfido nuovo basolato in pietra
	scivoli di accessibilità ai marciapiedi		manutenzione pavimentazione attuale
	i.o.g.e.s.		"street print" asfalto "street print" colorato
	semafori attuali / progetto		rialzo stradale
	parcometri attuali / demoliti / progetto		linea di sezione trasversale (A-A; G-G)

COMUNE DI BOLOGNA
Sett. Mobilità Sostenibile e Infrastrutture
U.I. Gestione Viabilità
U.O. Progettazione e Attuazione Interventi

Oggetto intervento:

Interventi straordinari previsti nel Piano di Mobilità e Spazio Condiviso nell'emergenza COVID_19, afferenti alla realizzazione di nuovi percorsi ciclabili di tipo emergenziale.

Codice Intervento:	Tipologia Opere: Opere stradali	Progetto: ESECUTIVO

Via Saragozza (tratto da P.ta Saragozza a via Meloncello)
Via Porrettana (tratto da Via S. Luca a via Don Sturzo)

Firme soggetti responsabili:

IL PROGETTISTA	Geom. Francesco Garofano
COLLABORATORI ALLA PROGETTAZIONE	Ing. Giancarlo Spatol Ing. Tommaso Parisi
IL RESPONSABILE DEL PROCEDIMENTO	Geom. Fiorenzo Mazzetti
IL DIRETTORE DEL SETTORE MOBILITA' SOSTENIBILE E INFRASTRUTTURE	Ing. Cleto Carlini

Numero elab.:	Titolo elaborato:
02	PROGETTO ESECUTIVO - STATO DI PROGETTO -

Descrizione:	Scala:
PLANIMETRIA SEZIONI	1:500 1:50

REV. 0 directory: data:

4°Tratto Via Saragozza

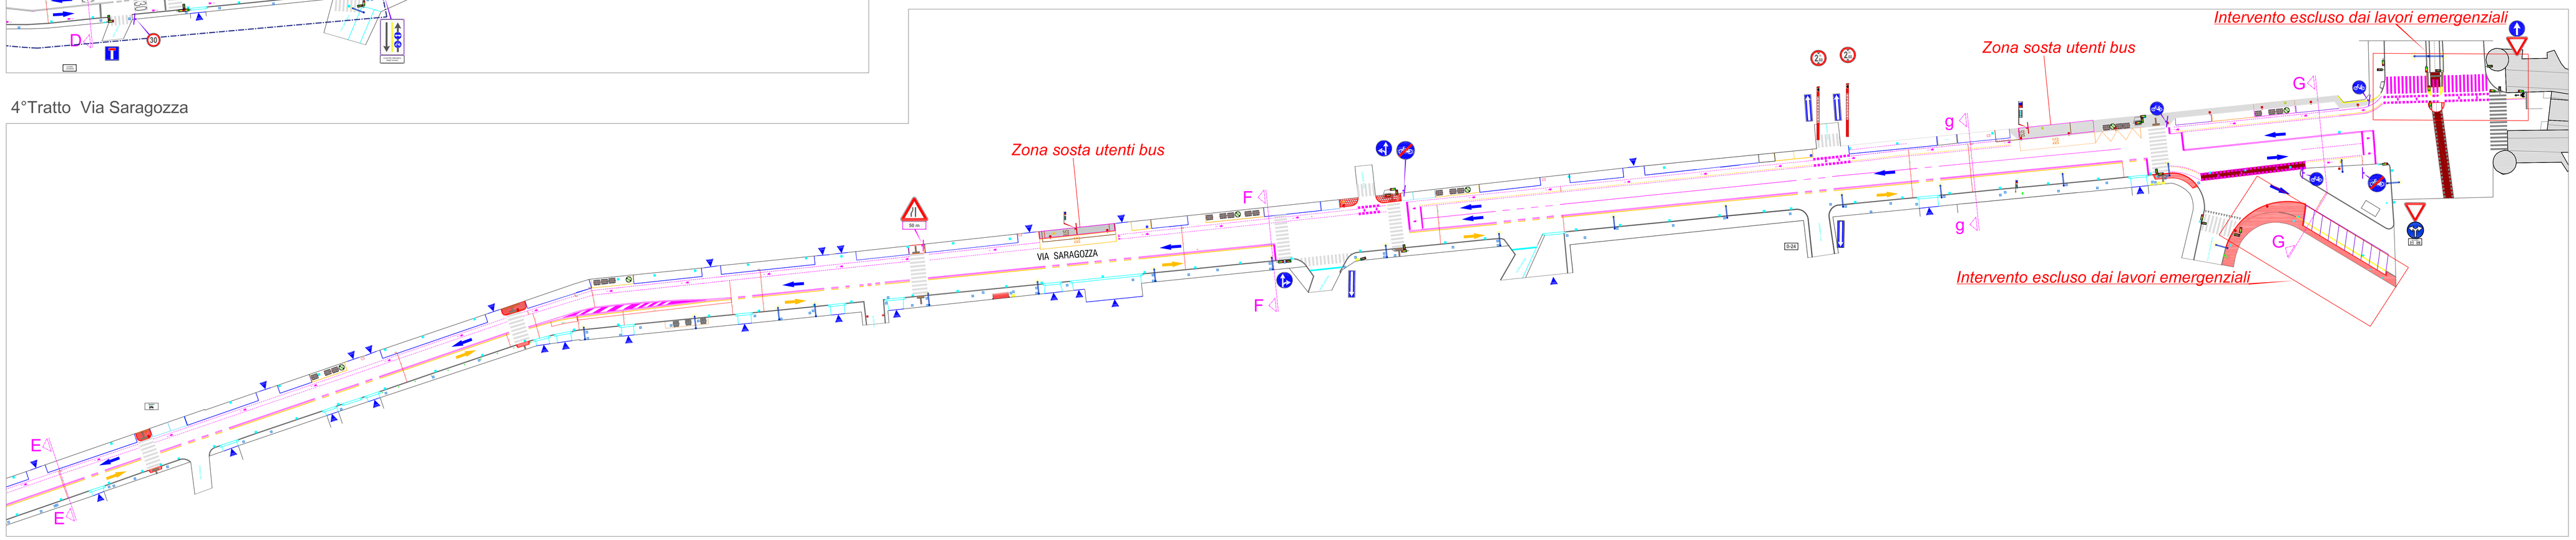

Sezione E-E

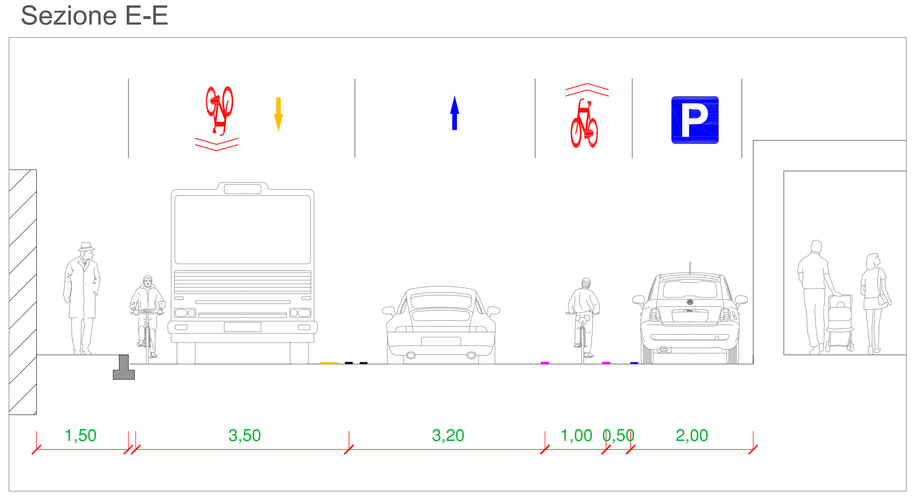

Sezione F-F

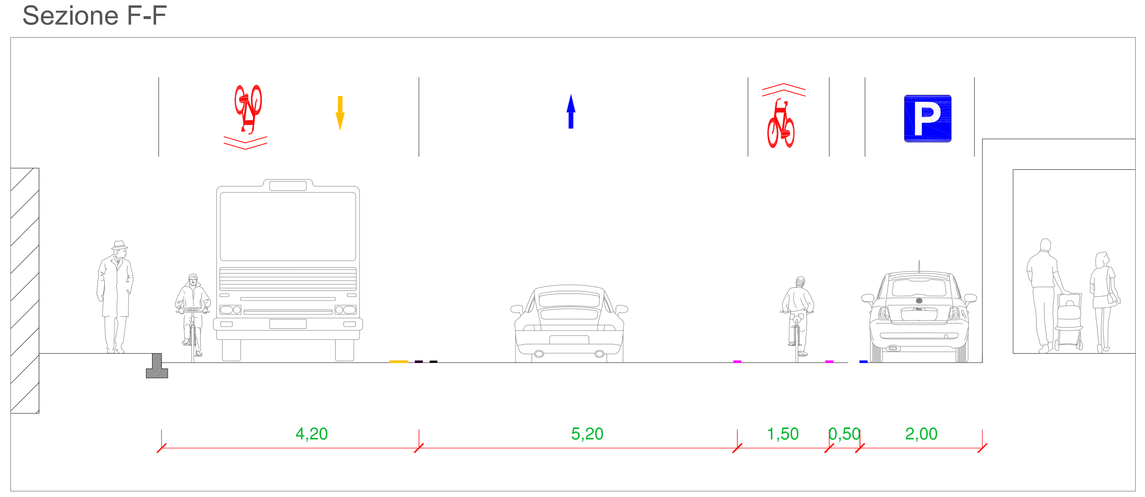

Sezione g-g

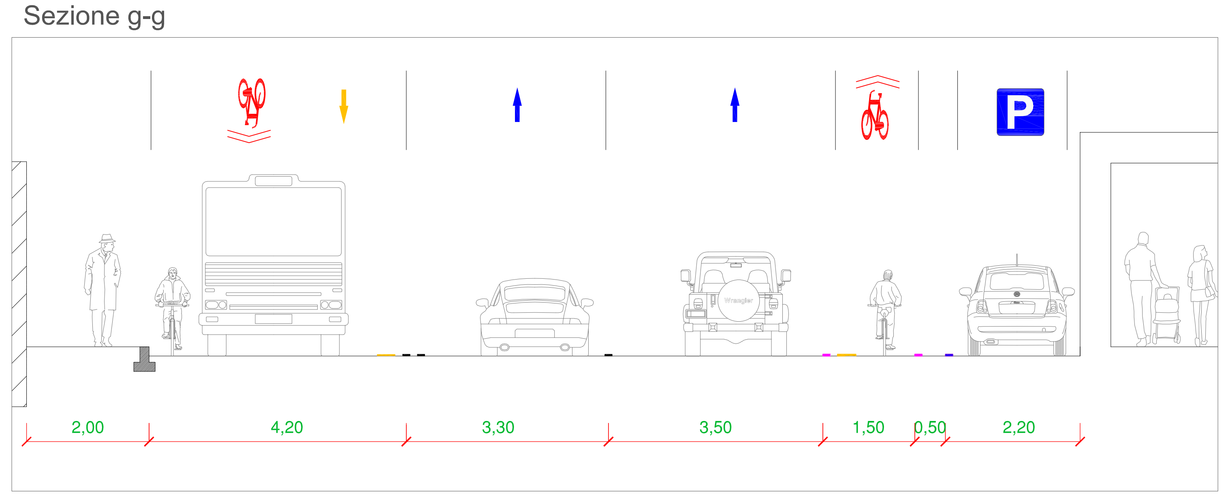
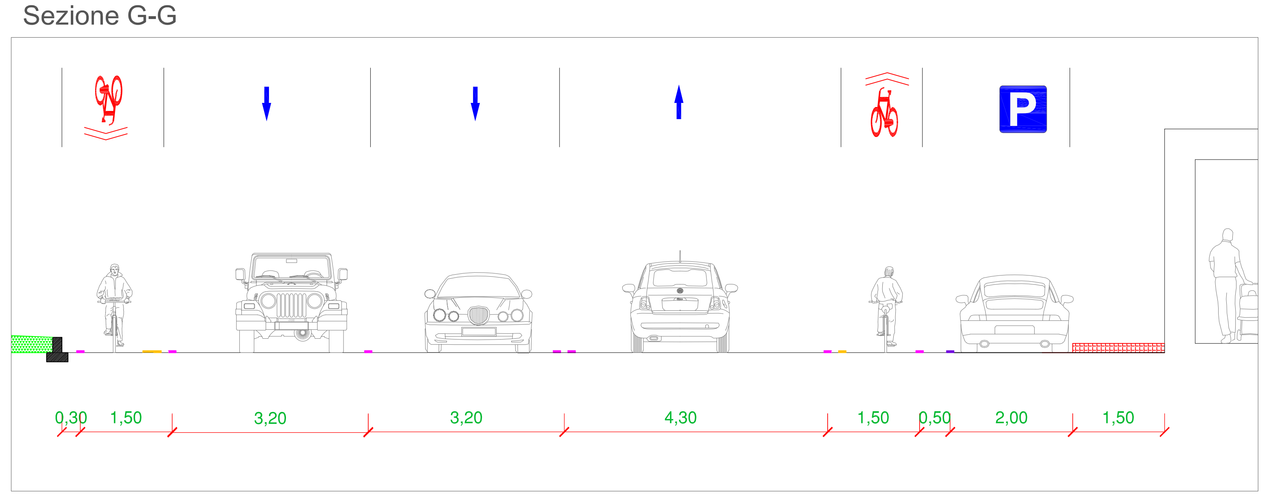
Sezione G-G