


Istituzione del senso unico di marcia su due corsie in direzione verso Via Emilia Ponente dall'intersezione con Via Dickens/Poe

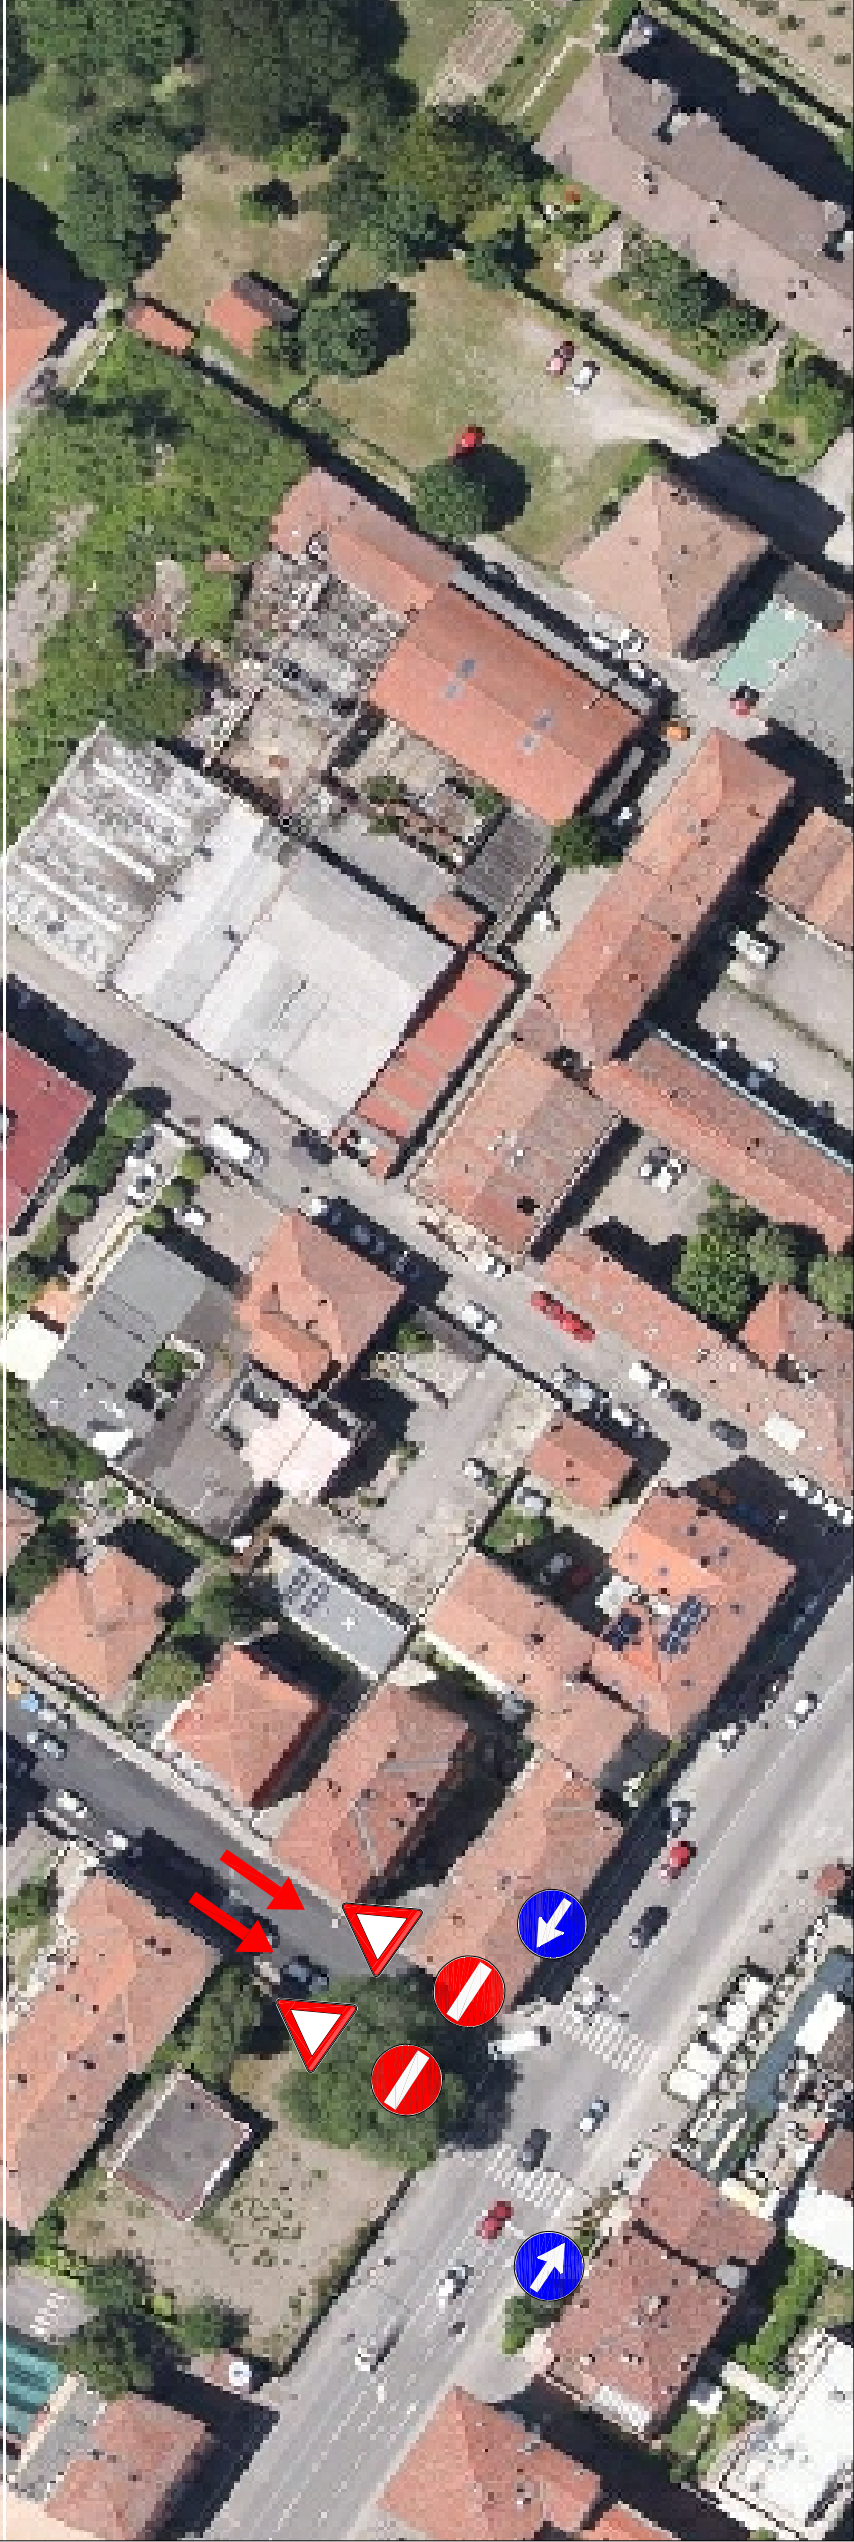

COMUNE DI BOLOGNA
 Dipartimento Lavori Pubblici
 Mobilità e Patrimonio
 Settore Mobilità Sostenibile e Infrastrutture
 U.O. Nucleo Operativo Interventi

4

VIA DELLA PIETRA