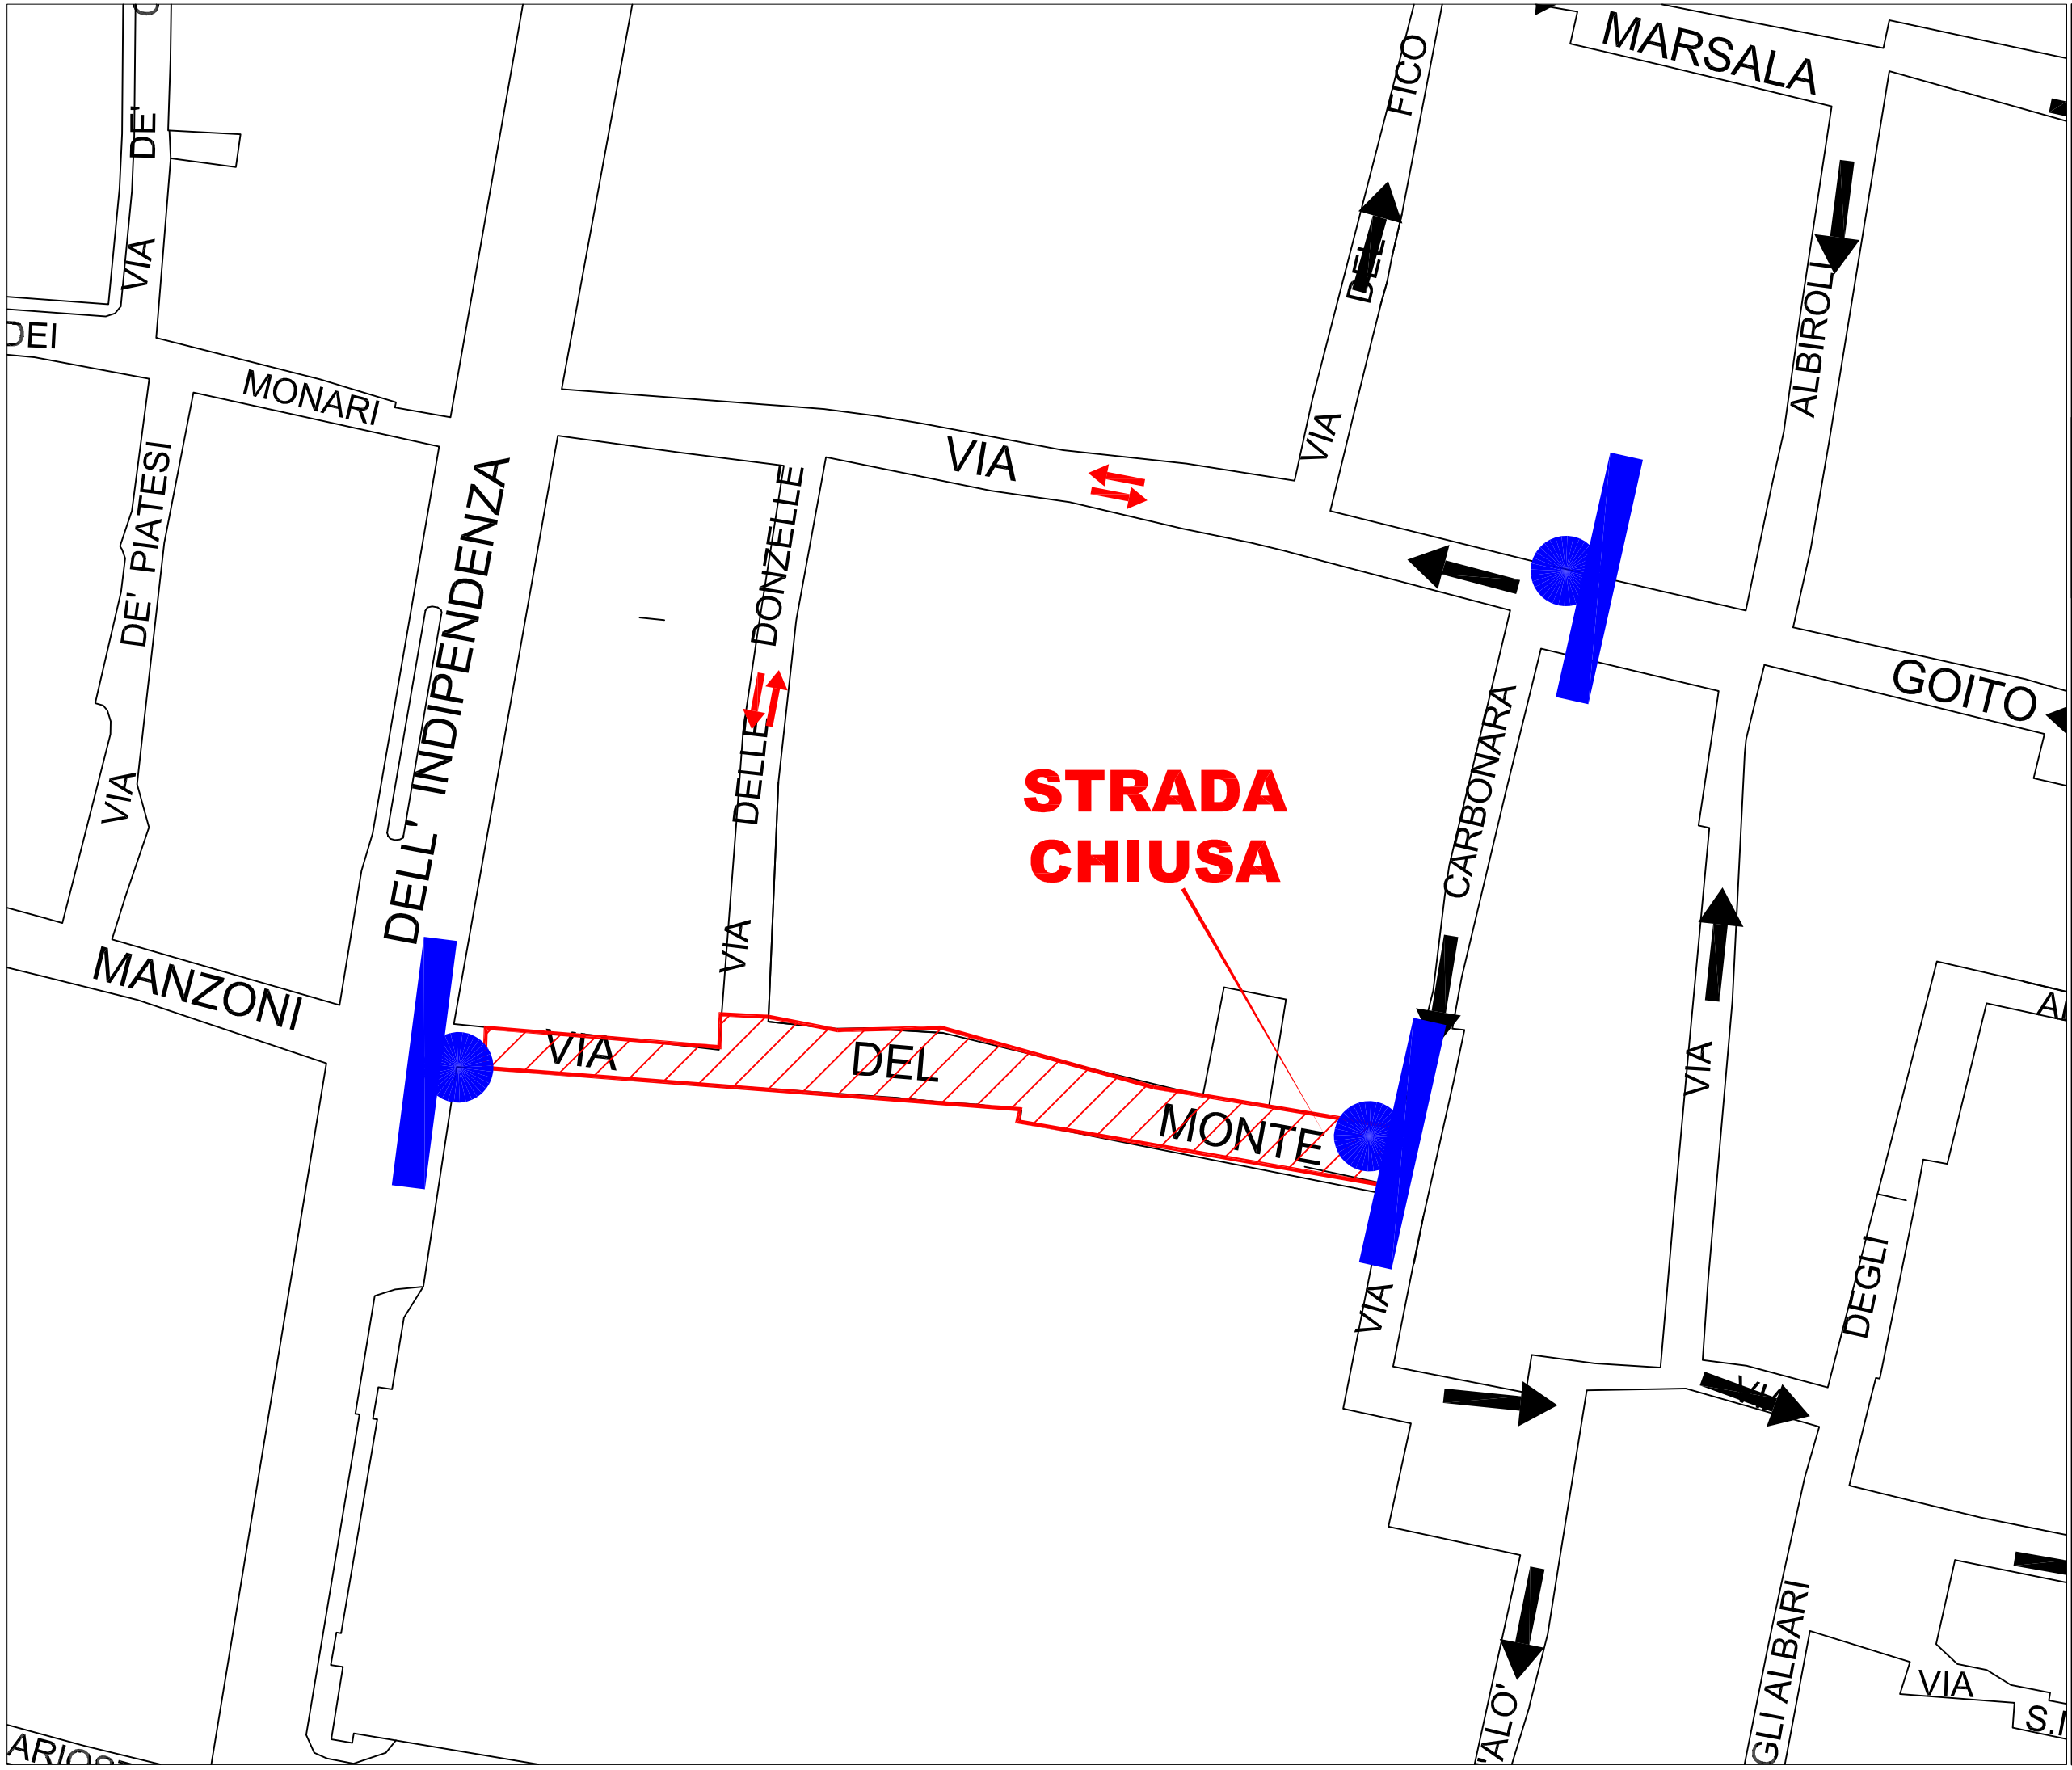

COMUNE DI BOLOGNA | settore mobilità sostenibile | u.o. nucleo operativo interventi

VIA DEL MONTE

STRADA CHIUSA

per lavori di asfaltatura

PIANO DI SEGNALAMENTO CON POSIZIONI CARTELLI DI PREAVVISO

ATTENZIONE
VIA DEL MONTE
CHIUSA
DA VIA CARBONARA A VIA INDIPENDENZA
DAL GIORNO __/09/2021
AL GIORNO __/09/2021
PER LAVORI DI ASFALTATURA
ACCESSO E USCITA DA VIA DELLE DONZELLE LATO VIA GOITO CON VIABILITA' MODIFICATA

135

90