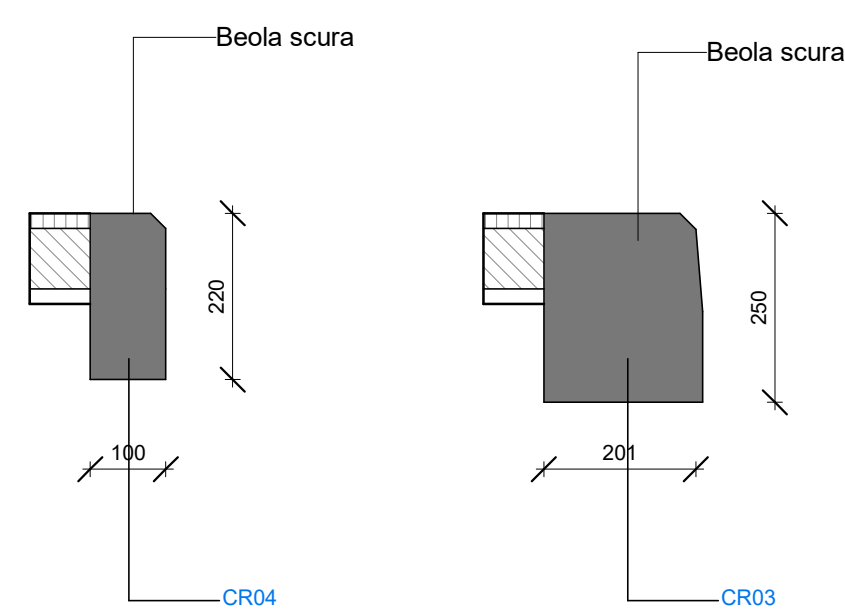
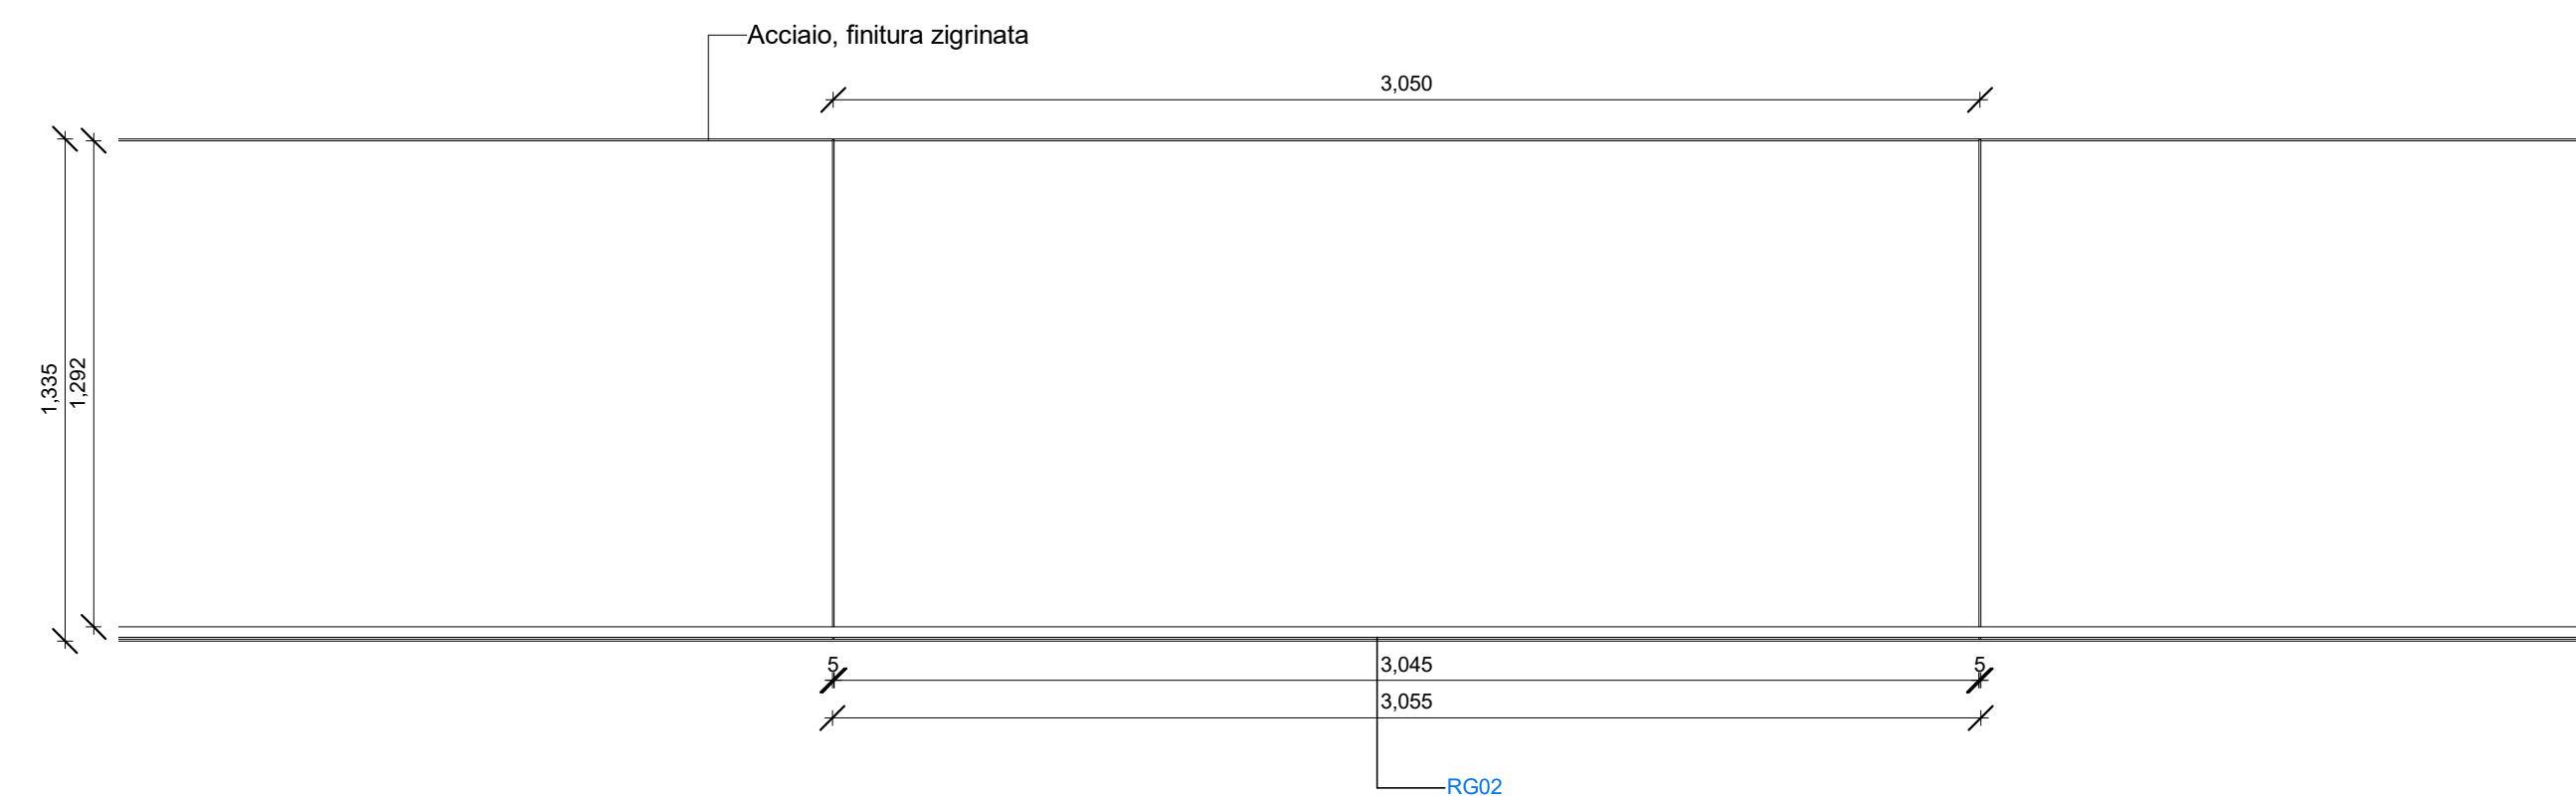
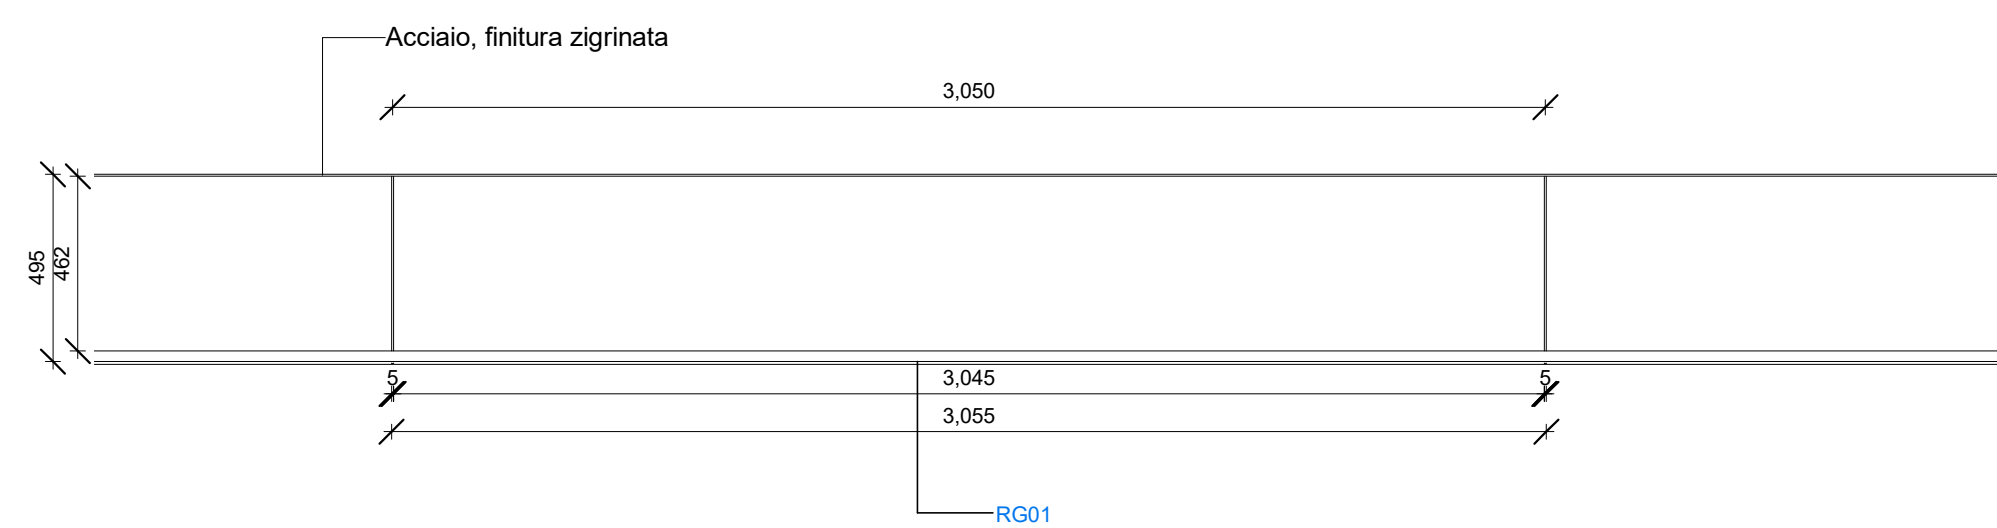
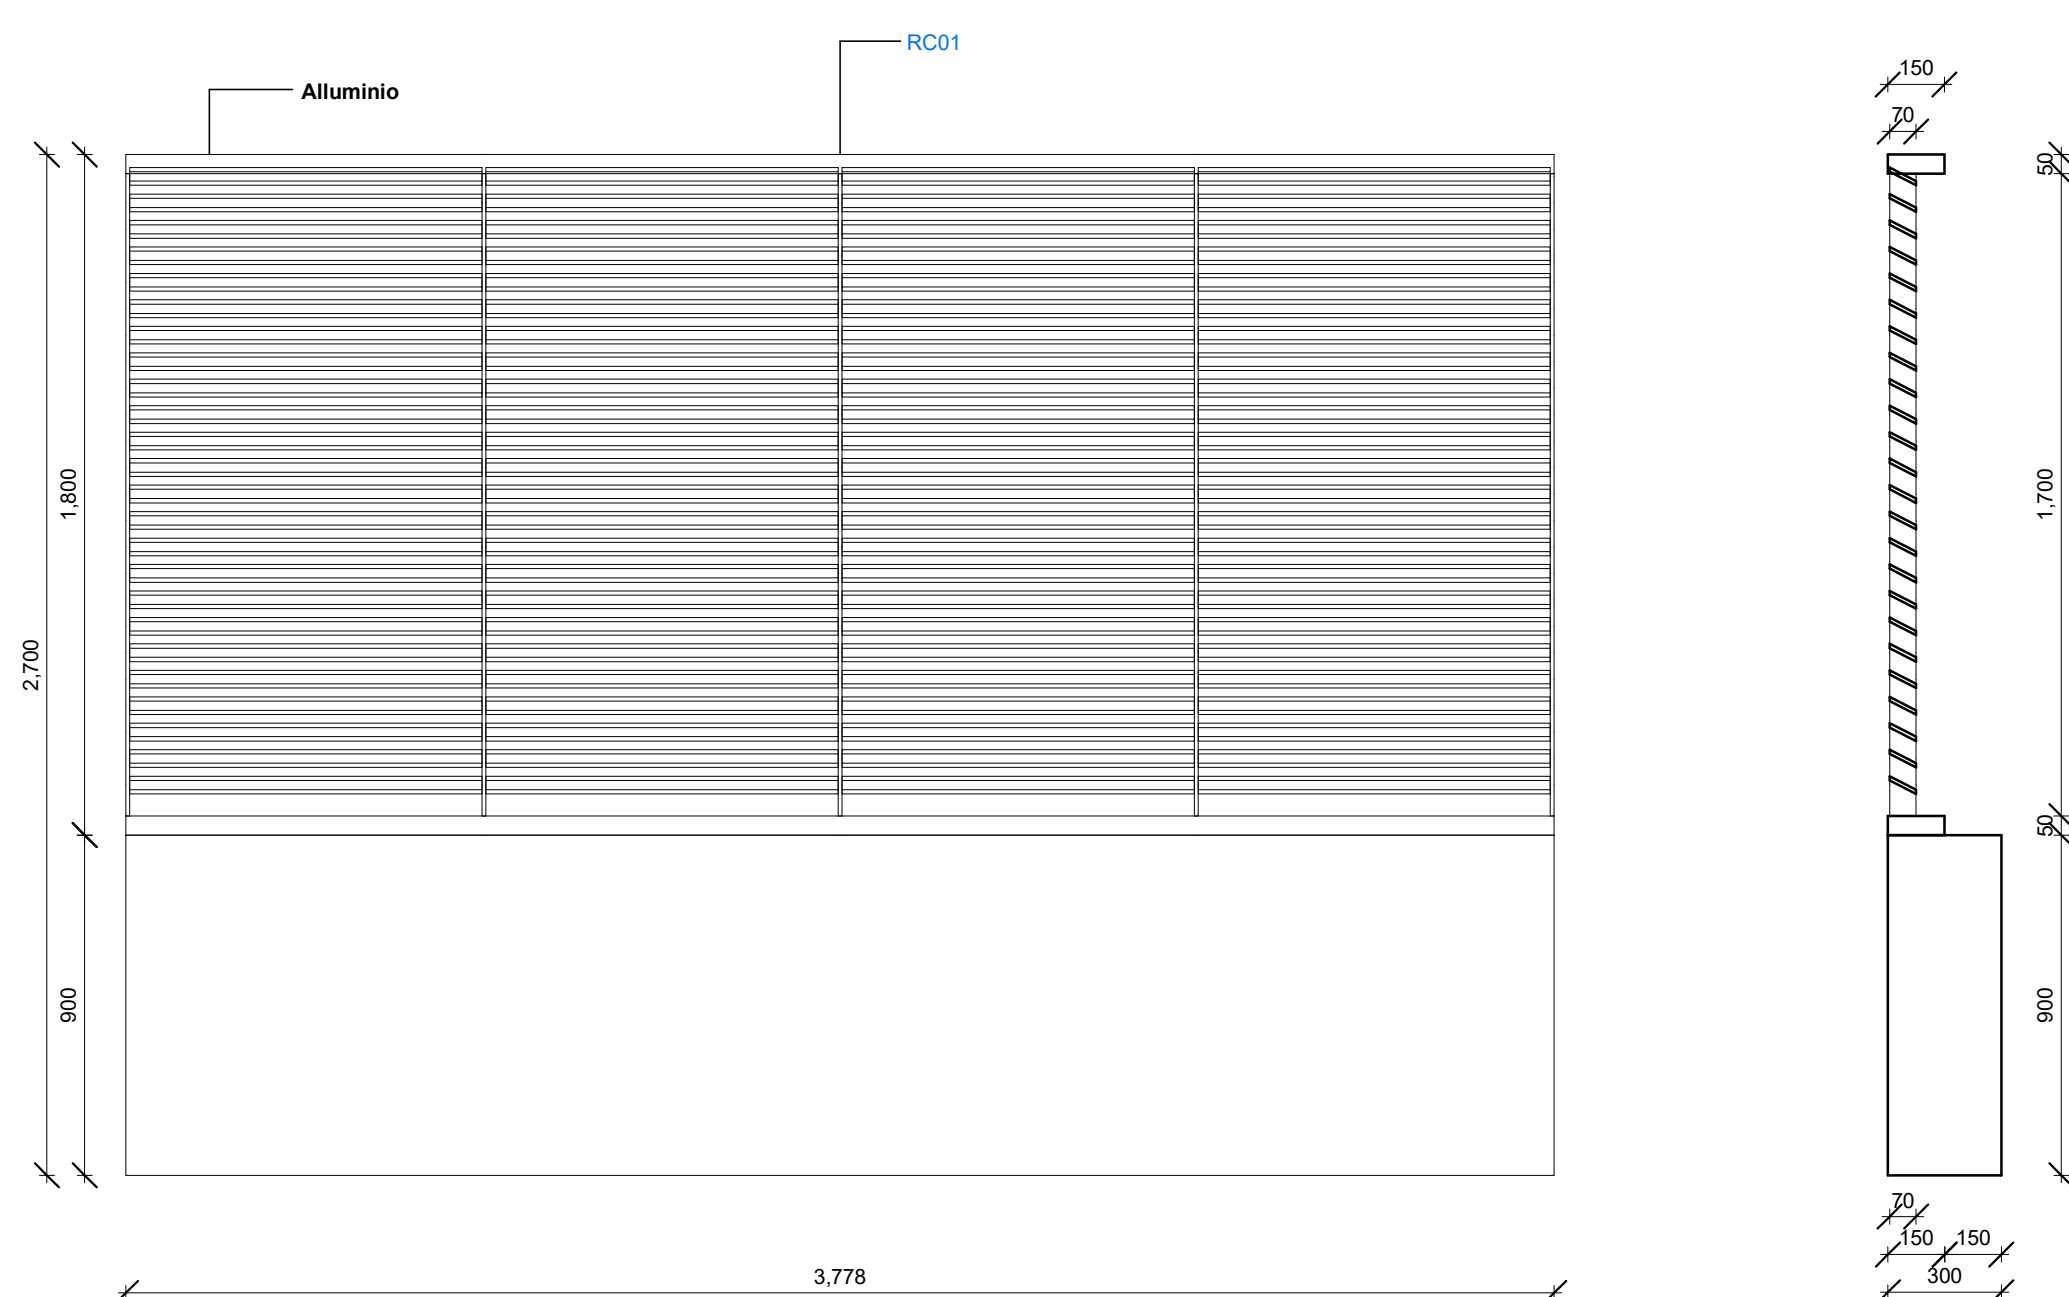
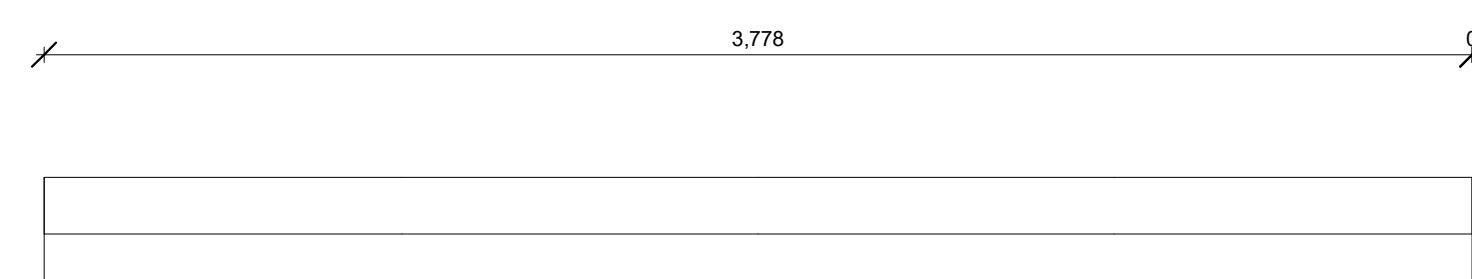




Ringhiera

Scala 1:20

Cordoli
Scala 1:20

Recinzioni

Scala 1:20

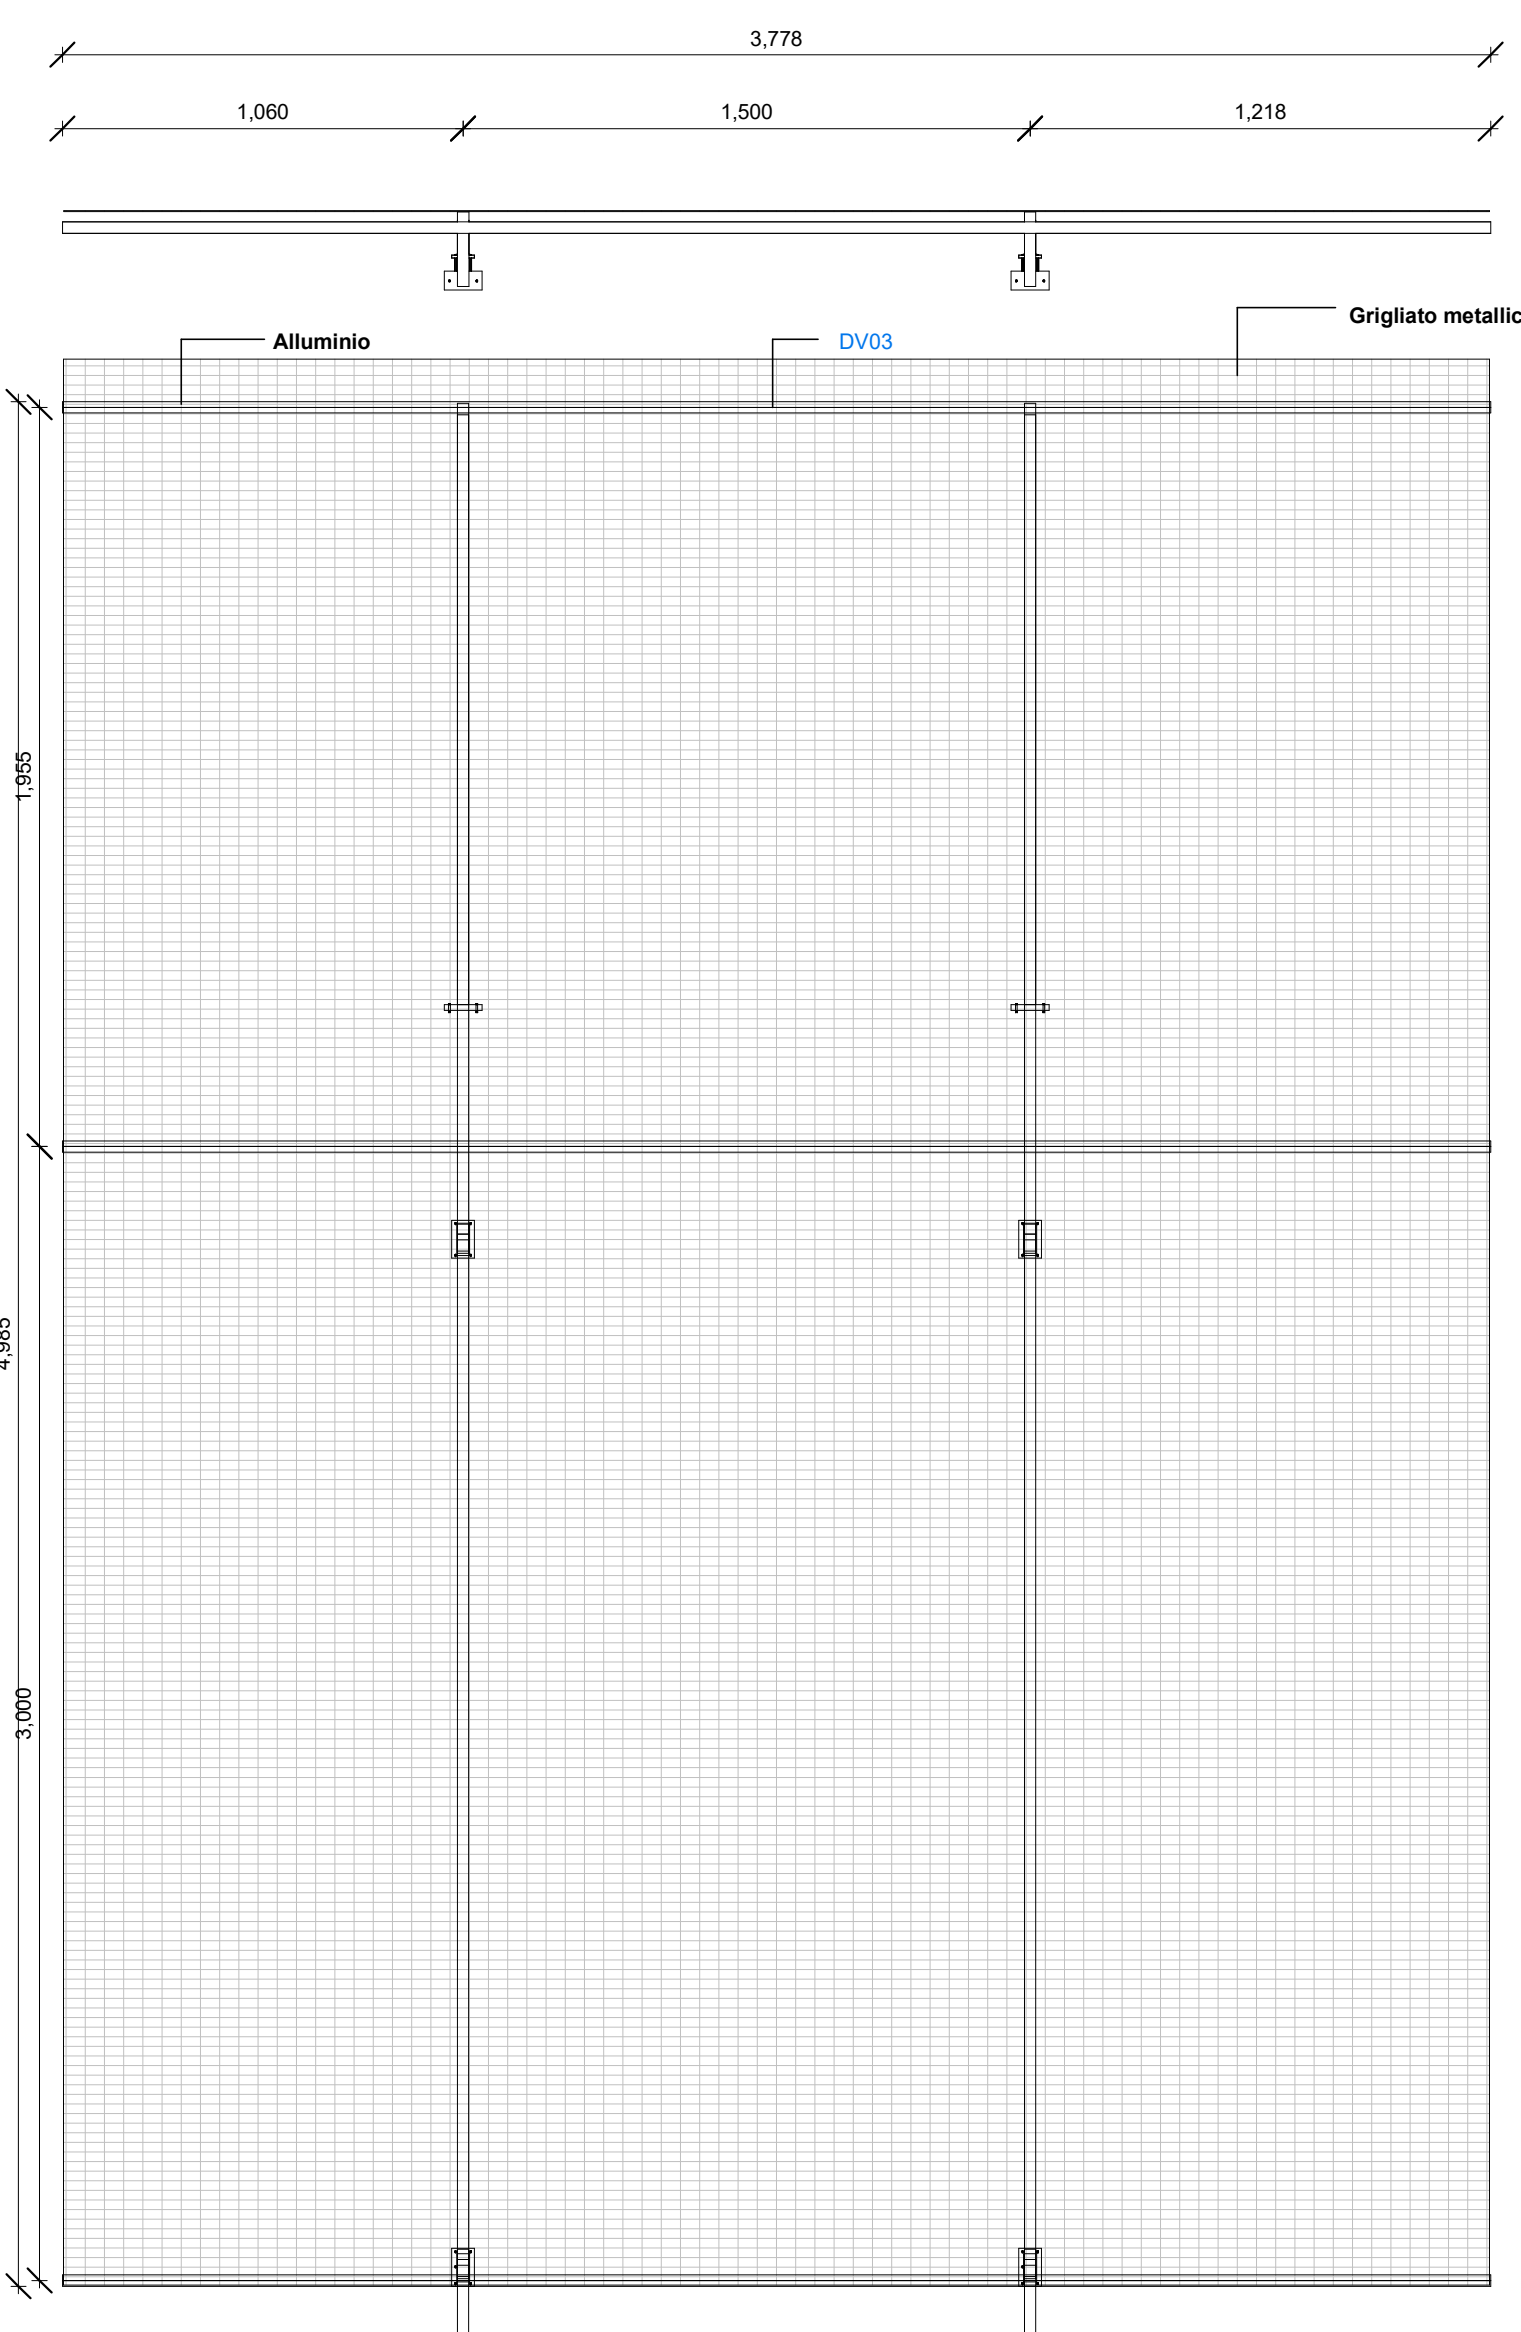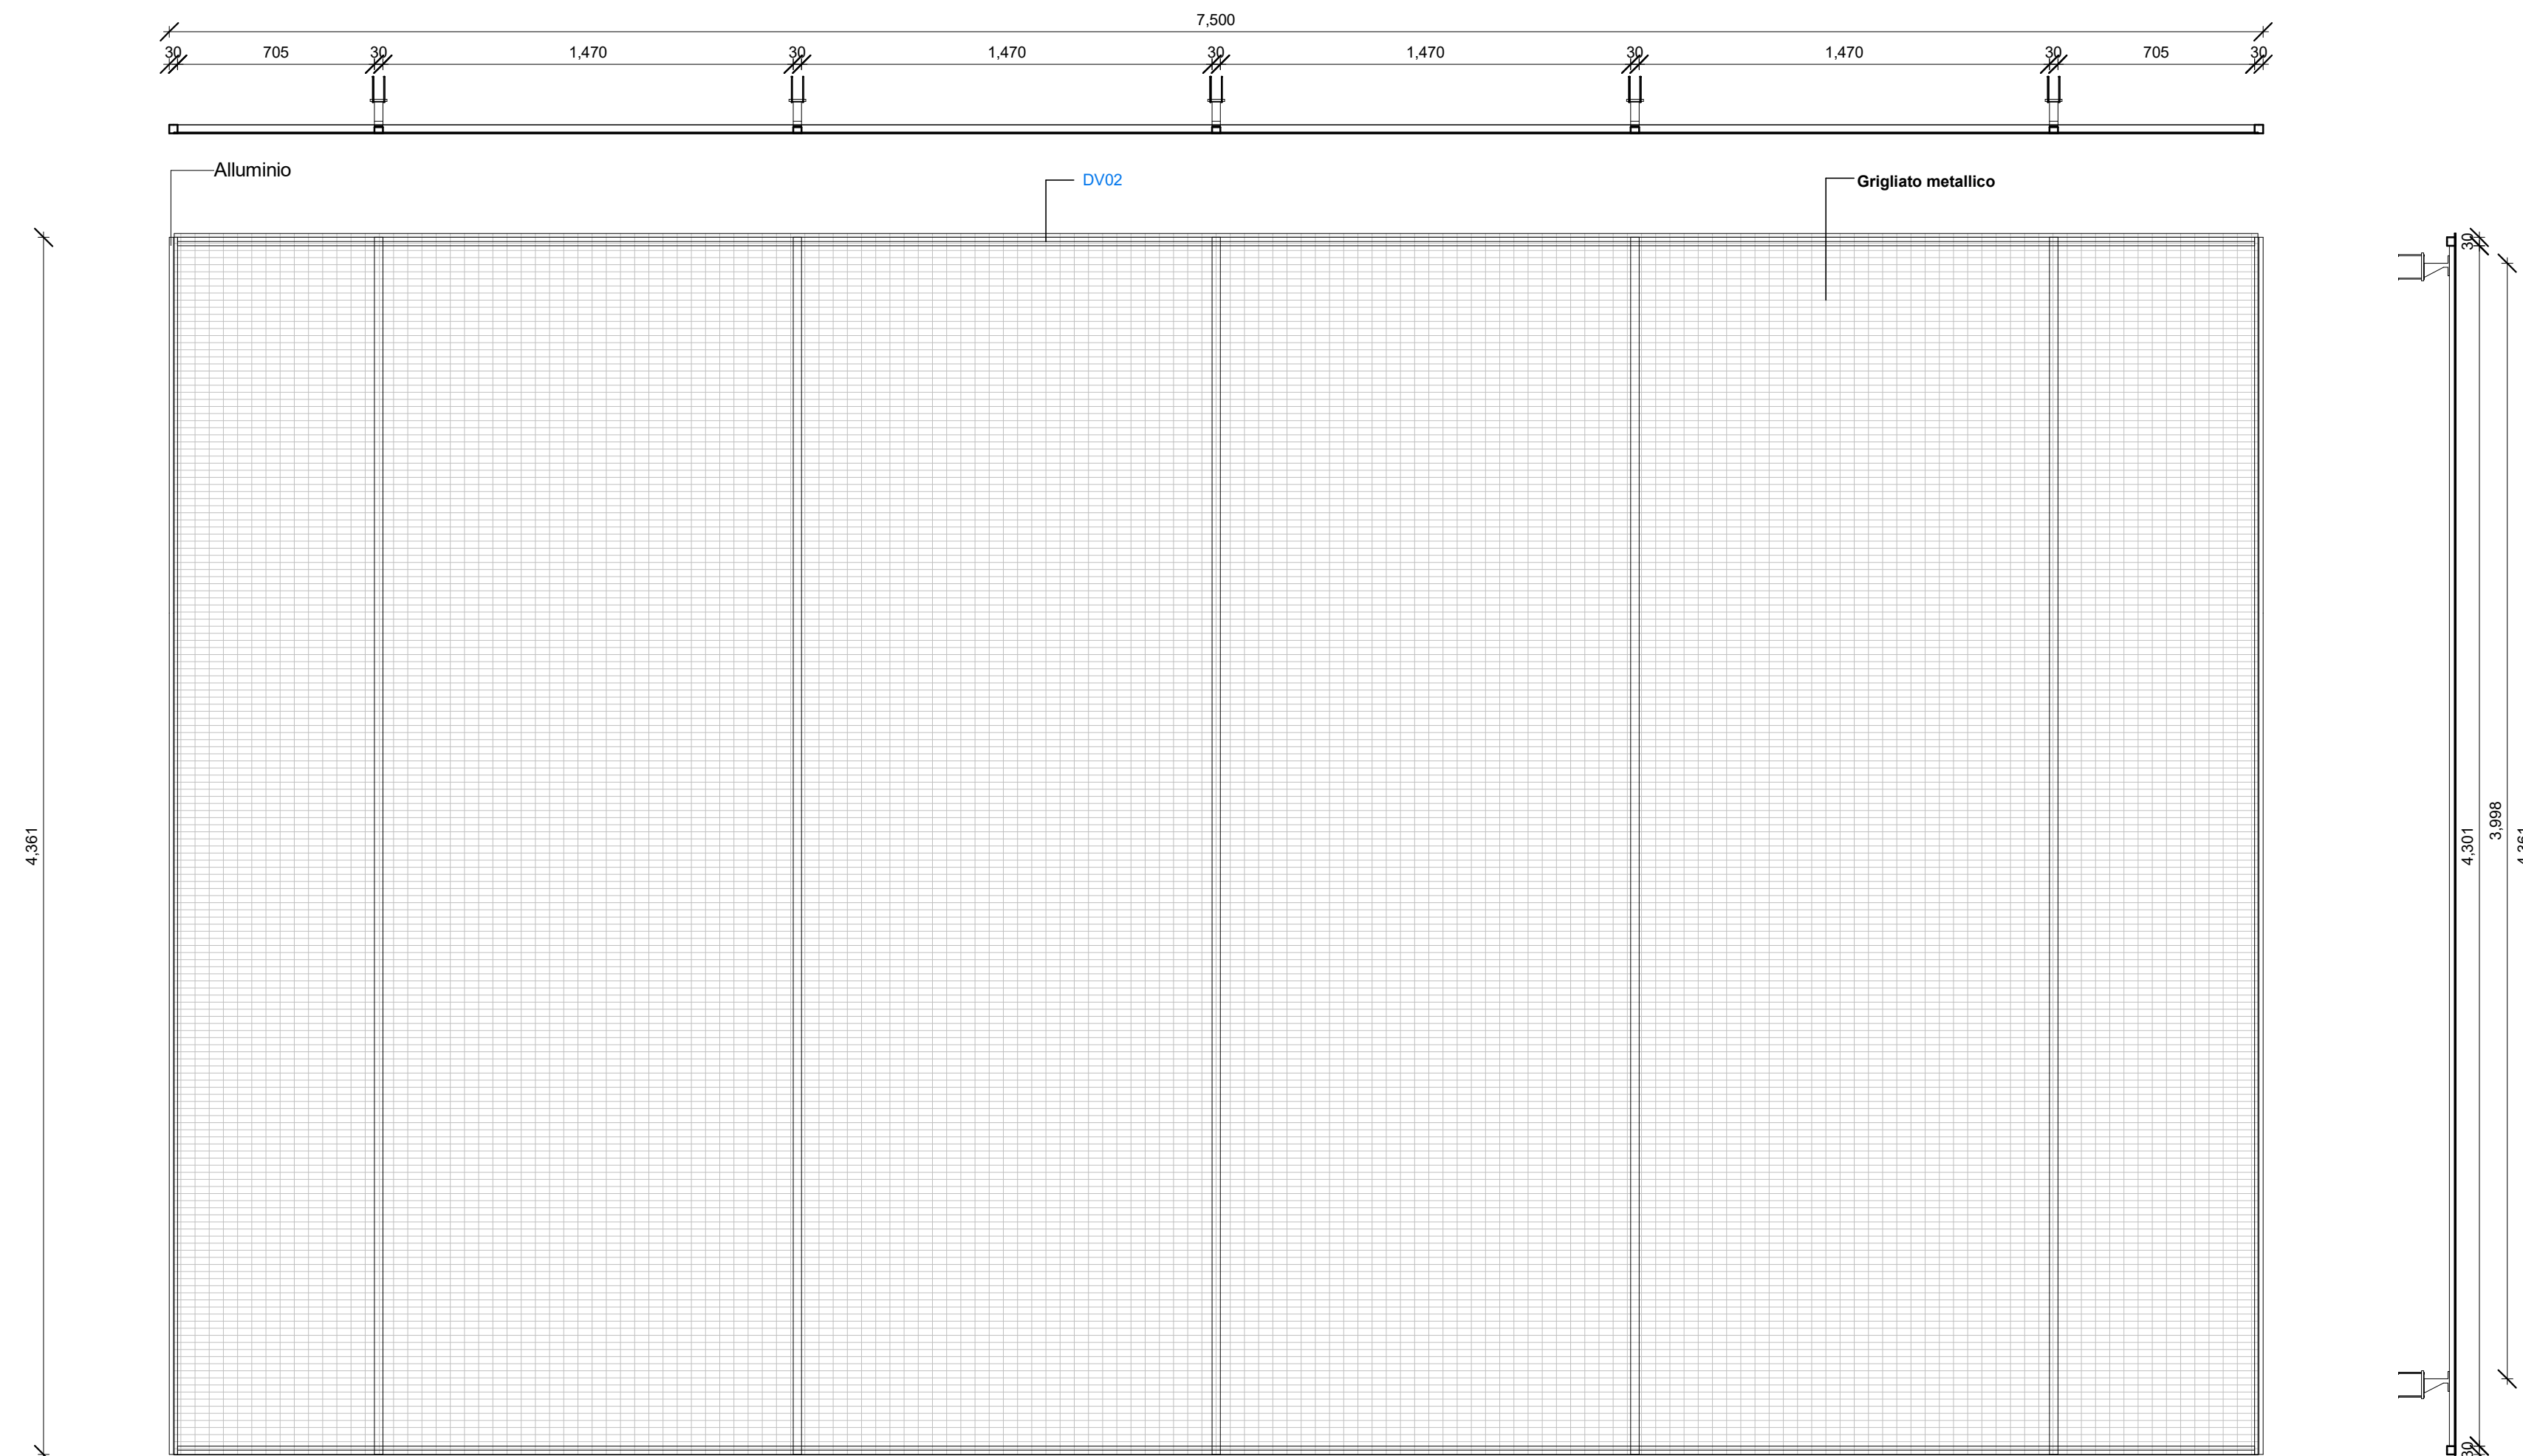

Scala 1:20

Abaco delle ringhiere	
Famiglia e tipo	Contrassegno tipo
Ringhiera: alluminio-H50cm	RG01
Ringhiera: alluminio-H1 L34cm	RG03
Ringhiera: alluminio-H133 L34cm	RG02

Abaco dei cordoli	
Famiglia e tipo	Contrassegno tipo
Bordo solaio: Cordolo_Marciapiede-Prefabbricato-Clis-H25x20 cm	CR03
Bordo solaio: Cordolo_Marciapiede-Prefabbricato-Granto-H25cm-10cm	CR04