

COMUNE DI BOLOGNA

RISTRUTTURAZIONE URBANISTICA
CON REALIZZAZIONE DI 12 UNITA' RESIDENZIALI

Via Bertocchi 69-73
foglio 103 mappali 95, 186

PROPRIETA'
COSTRUZIONI F.B.I. SRL
03067341200
VIA OLMETOLA 25 40133
BOLOGNA (BO)


PROGETTISTI STRUTTURALI
ING. LORENZO BOLELLI

PROGETTISTI ARCHITETTONICI
ING. LORENZO BOLELLI
Via Marzabotto, 8 40133 - Bologna
Tel 051 313981
CF BLLNZ69M09A944J
PIVA 01802211209
studiobolelli@gmail.com
lorenzo.bolelli@ingpec.eu




OGGETTO
OPERE DI URBANIZZAZIONE PARCO GALLON: Progetto

ELABORATO	DATA	20/01/24
16.2	AGGIORNAMENTI	
	DISEGNI SCALA	1:200

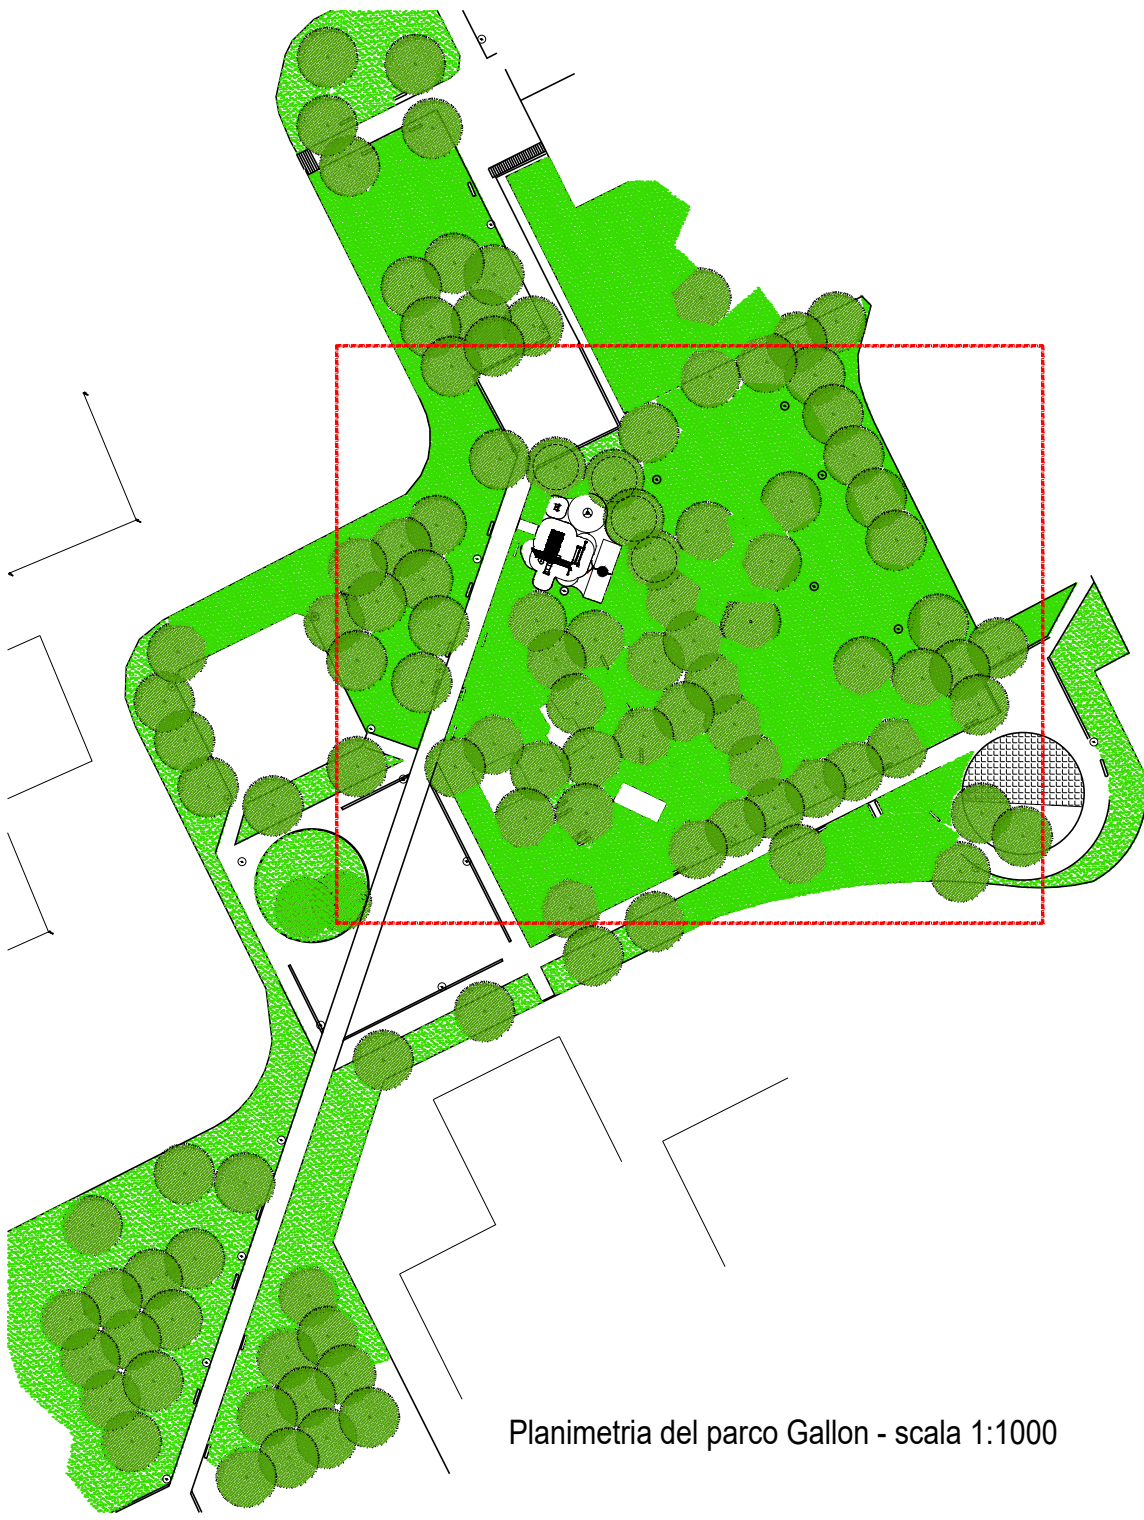

Planimetria del parco Gallon - scala 1:1000

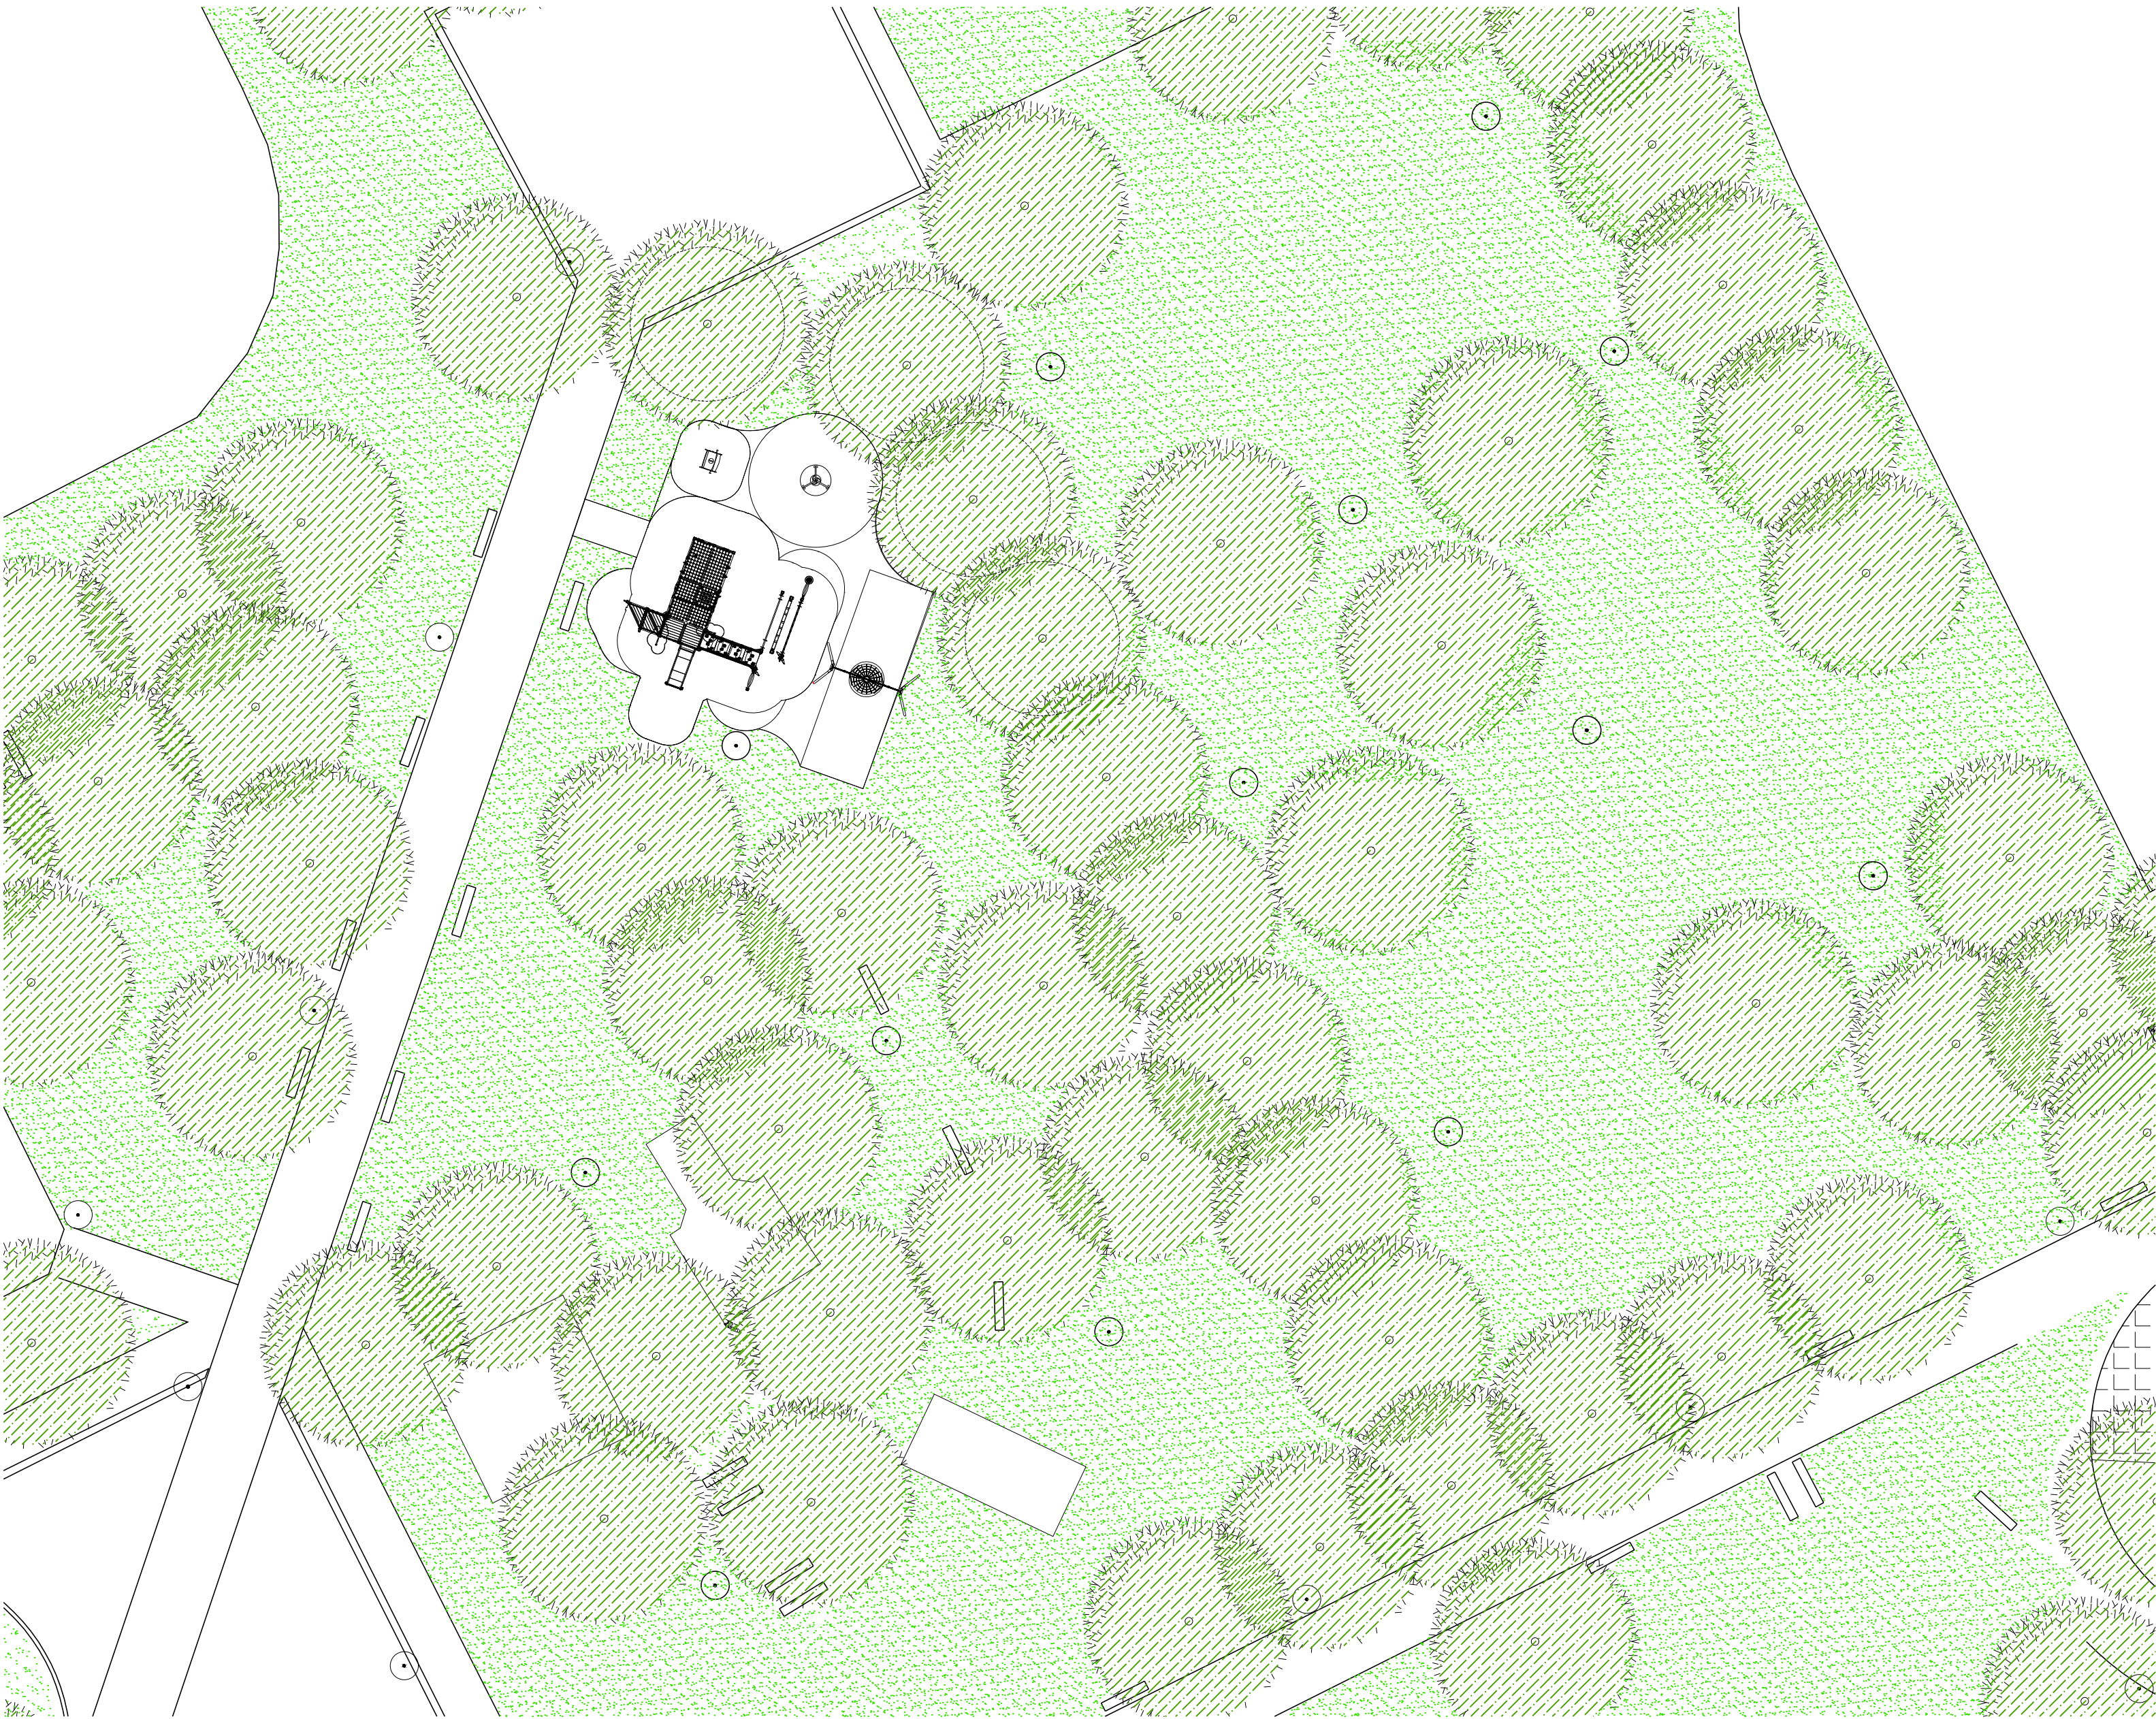

Stralcio planimetrico dell'area di intervento - scala 1:200