




VIABILITA':
Chiusura direttrice Pilastro: via Pirandello - via Tommaso Casini
Viabilità alternativa: via del Pilastro - via Larga

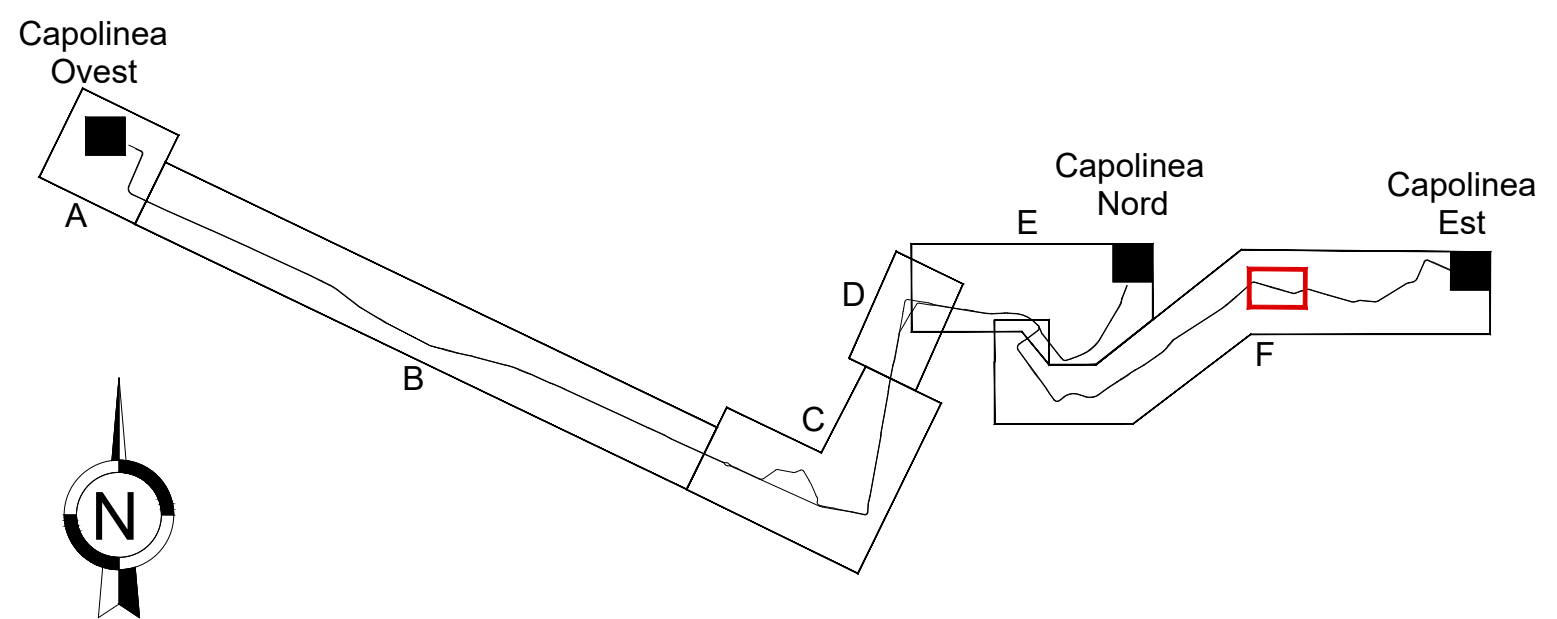

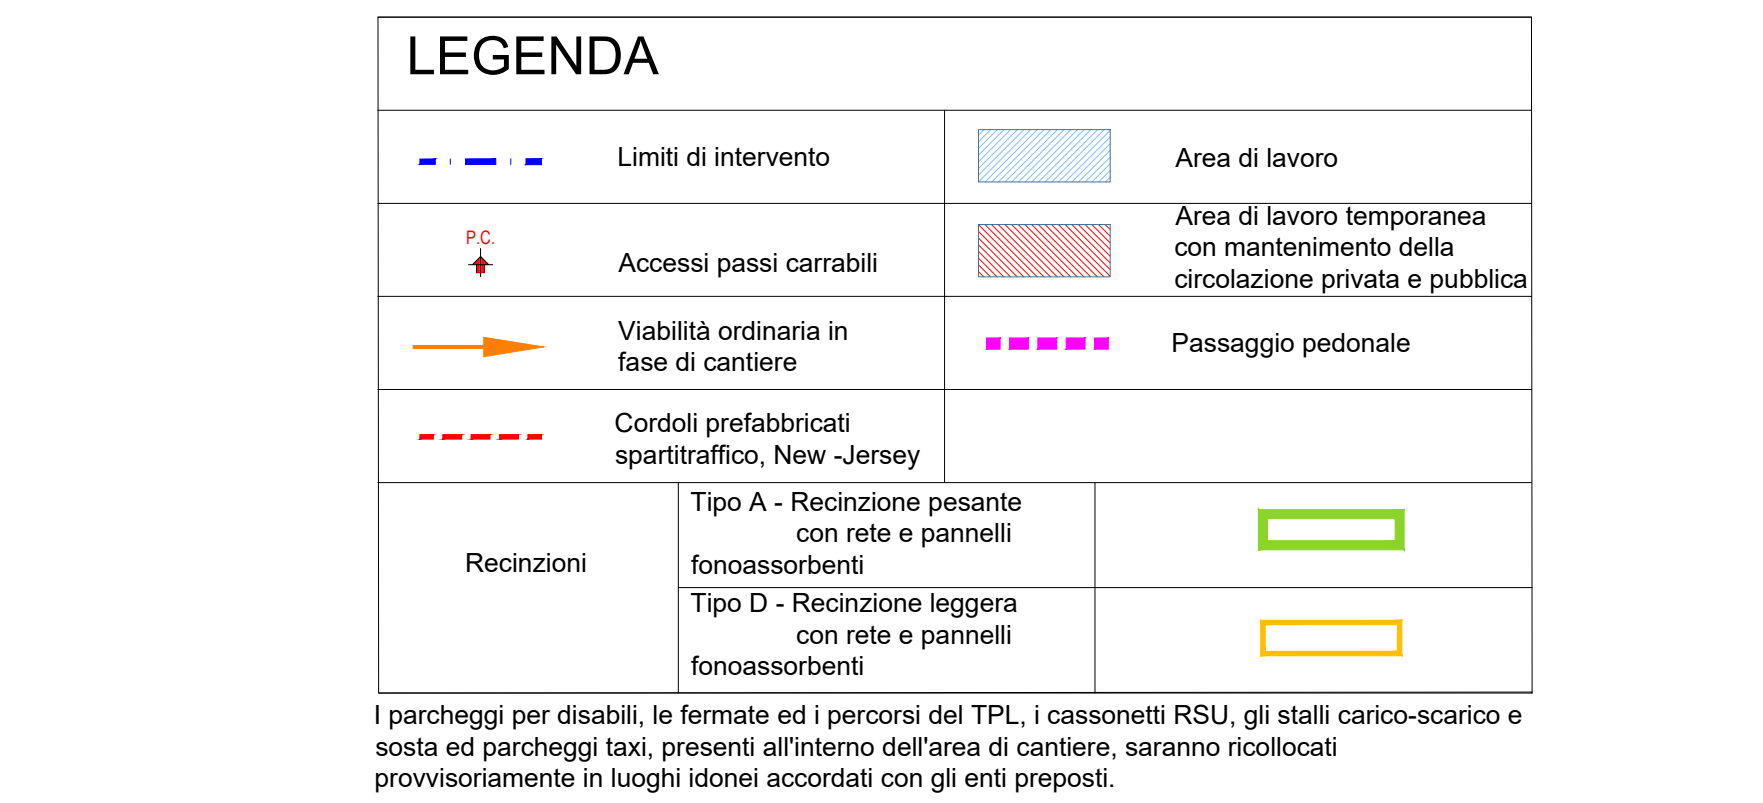

Comune di Bologna

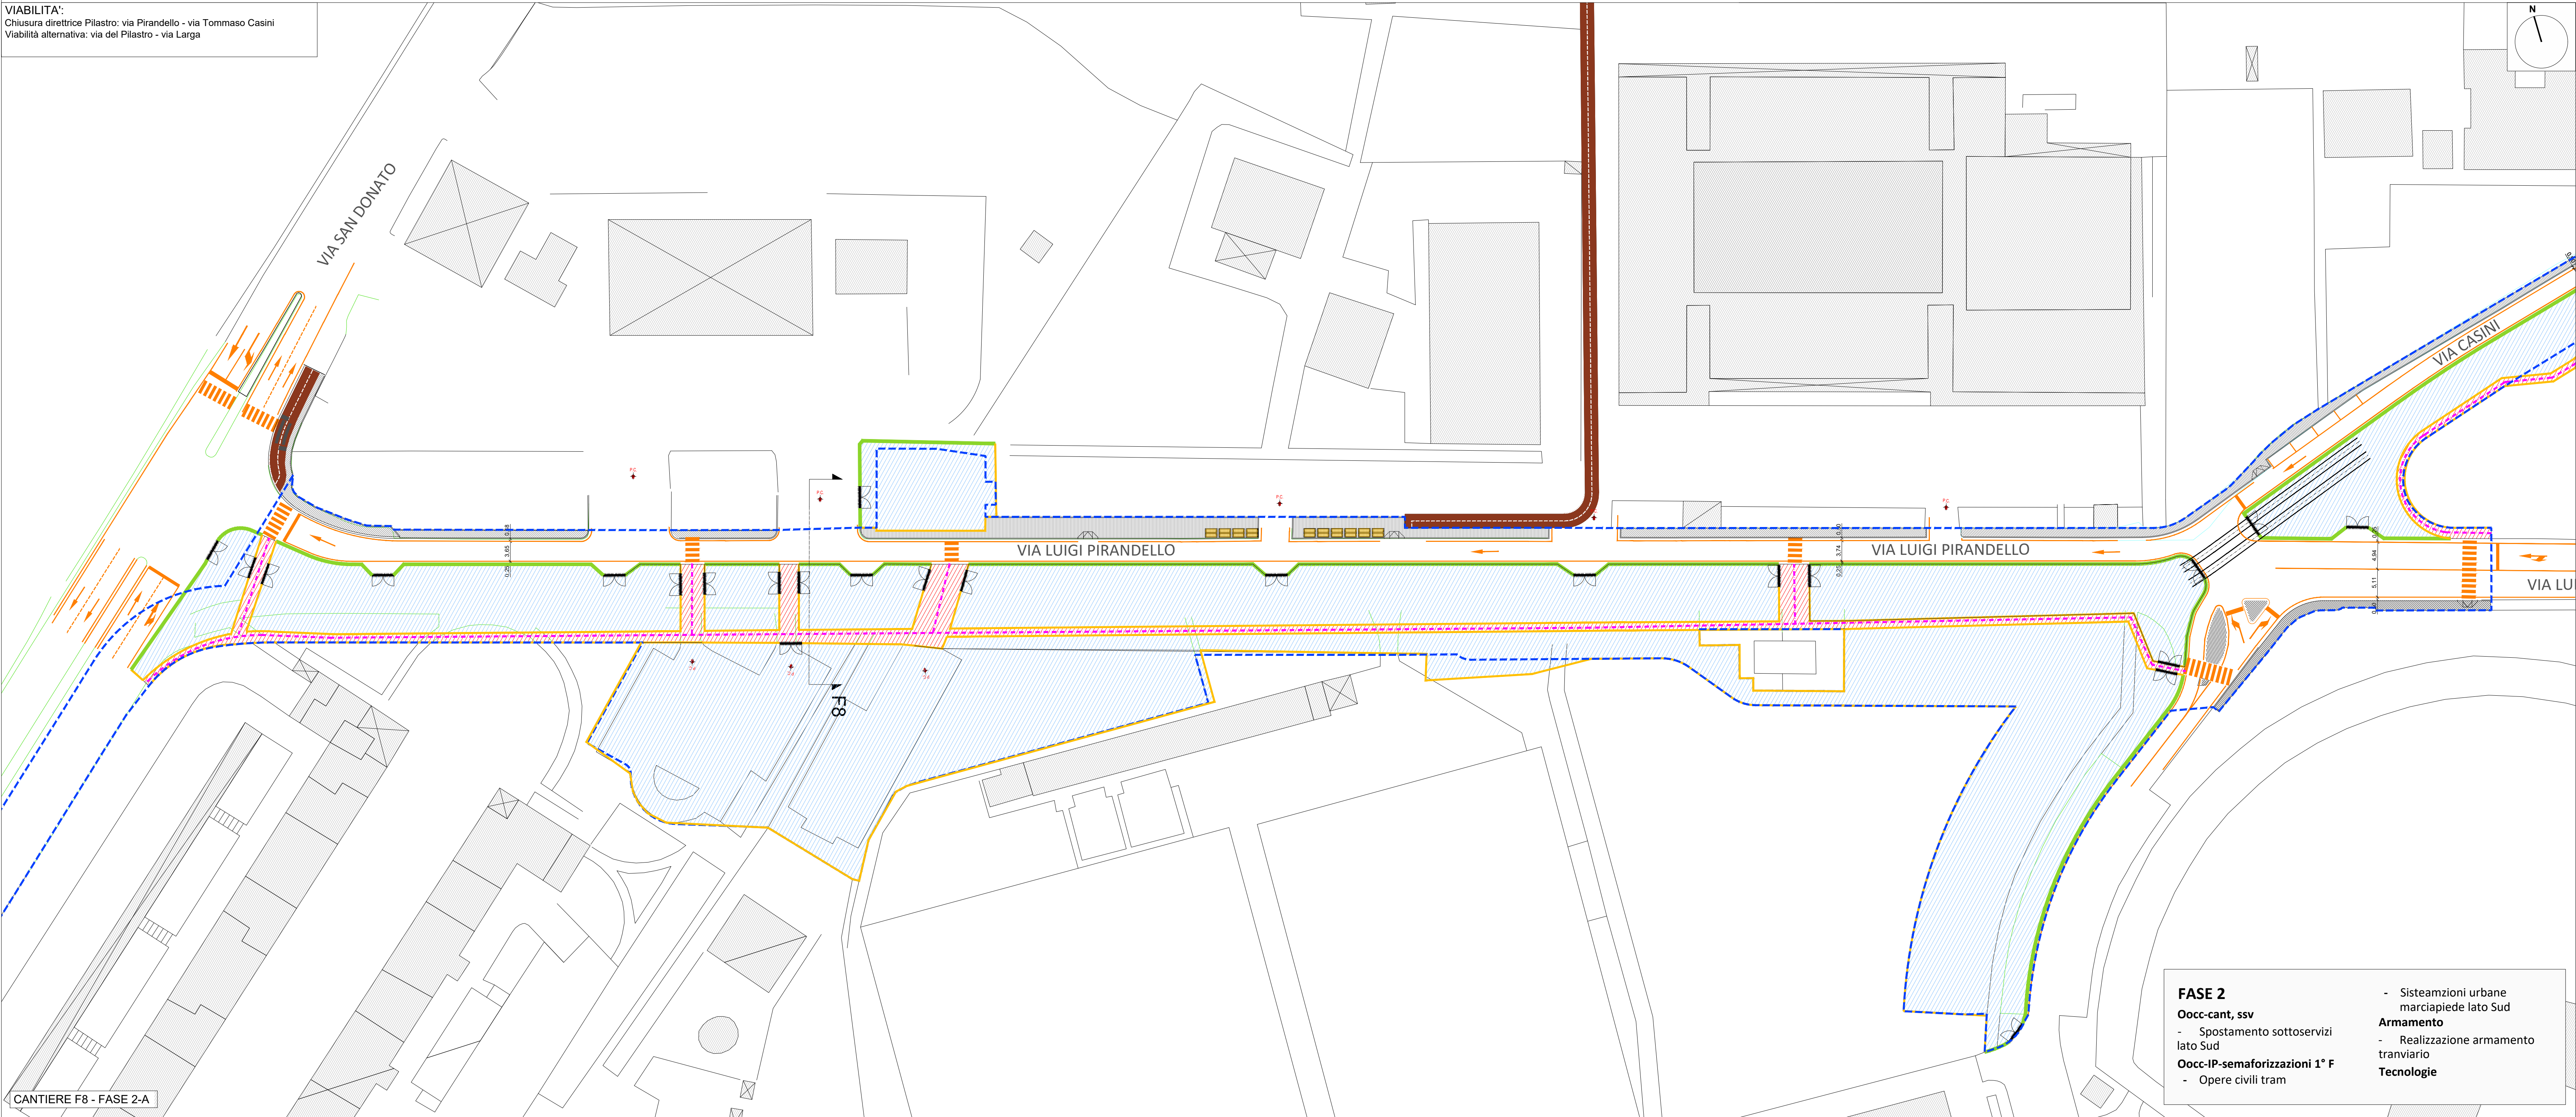

**Sostenibilità
è Bologna**



**PUMS
BOLOGNA
METROPOLITANA**

RTI Progettisti:






AEGIS
ARCHITETTI ASSOCIATI



STUDIO MATTEOLI
architettura - urbanistica

PROGETTO DEFINITIVO DELLA PRIMA LINEA TRANVIARIA DI BOLOGNA (LINEA ROSSA)



*Finanzia per lo Sviluppo
a Livello Comunitario*

Intervento finanziato con risorse
FSC 2014-2020 - Finestra operativa della DRR
metropolitana di Bologna
Sviluppo 2014-2020



CITTÀ DI BOLOGNA
Assessorato Urbanistico

CANTIERIZZAZIONE

CANTIERI DI LINEA - Planimetrie e sezioni

Macrocantiere F8 - Cantiere F8 - Tav. a

**COMUNE DI BOLOGNA
SETTORE MOBILITÀ SOSTENIBILE E INFRASTRUTTURE**

L. DIRETTORE DEL SETTORE
ING. CLETTO CARLINI

L. RESPONSABILE DEL PROCEDIMENTO
ING. GIANCARLO FIORELLI

L. DIRETTORE DELL'ISPEZIONE DEL CONTANTO
ING. MIRKA RIVOLA

SEGRETARIA TECNICA
ING. SANDRA SANALDI
GEOM. ADEMESE FERCO
ARCH. VIRGINIA BORELLO

GRUPPO DI PROGETTAZIONE

RESPONSABILI DI COMMISSA
ING. PAOLO MARCHETTI
ING. ALESSANDRO PIAZZA

COORDINATORE TECNICO
ING. STEFANO FORRELLA

ING. SANITARI CAMBIO
ARCHITETTA E ASSEGNAMENTO URBANISTICO
ING. SEBASTIANO PULIO DI SARNO
ING. ALESS. VERDE

ING. NICOLA CANTARELLI
OPERE STRUTTURE

ING. STEFANO FORRELLA
SEGNA-MANTELLI, ILLUMINAZIONISMO

ING. ALBERTO TORRELLA
IMPIANTI

PROF. MARIO CASAROLI
SICUREZZA

ING. SERGIO MOSCHIO
PROTEZIONE

DOTT. CRISTINA BIGAZZI
SIG. MANUS

GEOM. MIRKO CASAROLI

INTERFACCIAZIONE PRESTAZIONI SPECIALISTICHE

ING. SANITARI CAMBIO
ING. ANTONIO TONICELLI

ING. JEROME VUJO
ING. TRANQUILLO

ING. ANDREA SPINOLA
VIALE DI INTERFERENZA E SOTTOPAVIMENTO

ING. PIETRO CAMBIO
INNOVAZIONE E PRODUZIONE

ING. ANDREA BENVENUTI
DESEGN

ING. GIORGIO COLETTI
ALBERGATO

ING. MAURIZIO FALEZZA
SICUREZZA E INTERFERENZA

DOTT. GIGLI. ANTONIO PAGO
TUTELA ELETTRICA

ING. DOMENICO D'APOLLONIO
IMPIANTI

ING. MATTEO MAROTTI
FORSE ECONOMICHE E FINANZIARIE

ING. BORIS ROVENKACHIN

COMMISSA FASE		LOTTO	WBS	DISCIPLINA	TIPO	NUMERO	REV.	SCALA
B	381	D	X00	CAN	XXX	PP	51	1:500

NAME FILE

B381-D-X00-CAN-XXX-PP-51-B

REV.	DATA	DESCRIZIONE	REDATTO	VERIFICATO	APPROVATO
A	Giugno 2021	Nuova emissione a seguito chiusura GDS e validazione PD	F. APPICCIATUOCCO	D. SALVO	S. CAMINITI
B	Luglio 2021	Aggiornamento a seguito revisione S.A.	F. APPICCIATUOCCO	D. SALVO	S. CAMINITI
C					
D					