



Chiusura direttrice Pilastro: via Pirandello - via Tommaso Casini
Viabilità alternativa: via del Pilastro - via Larga

Chiusura temporanea Immissione via Ada Negri - via Tommaso Casini
Viabilità alternativa: via Ada Negri - via Dino Campagna - via Tommaso Casini






VIABILITA':
Chiusura direttrice Pilastro: via Pirandello - via Tommaso Casini
Viabilità alternativa: via del Pilastro - via Larga

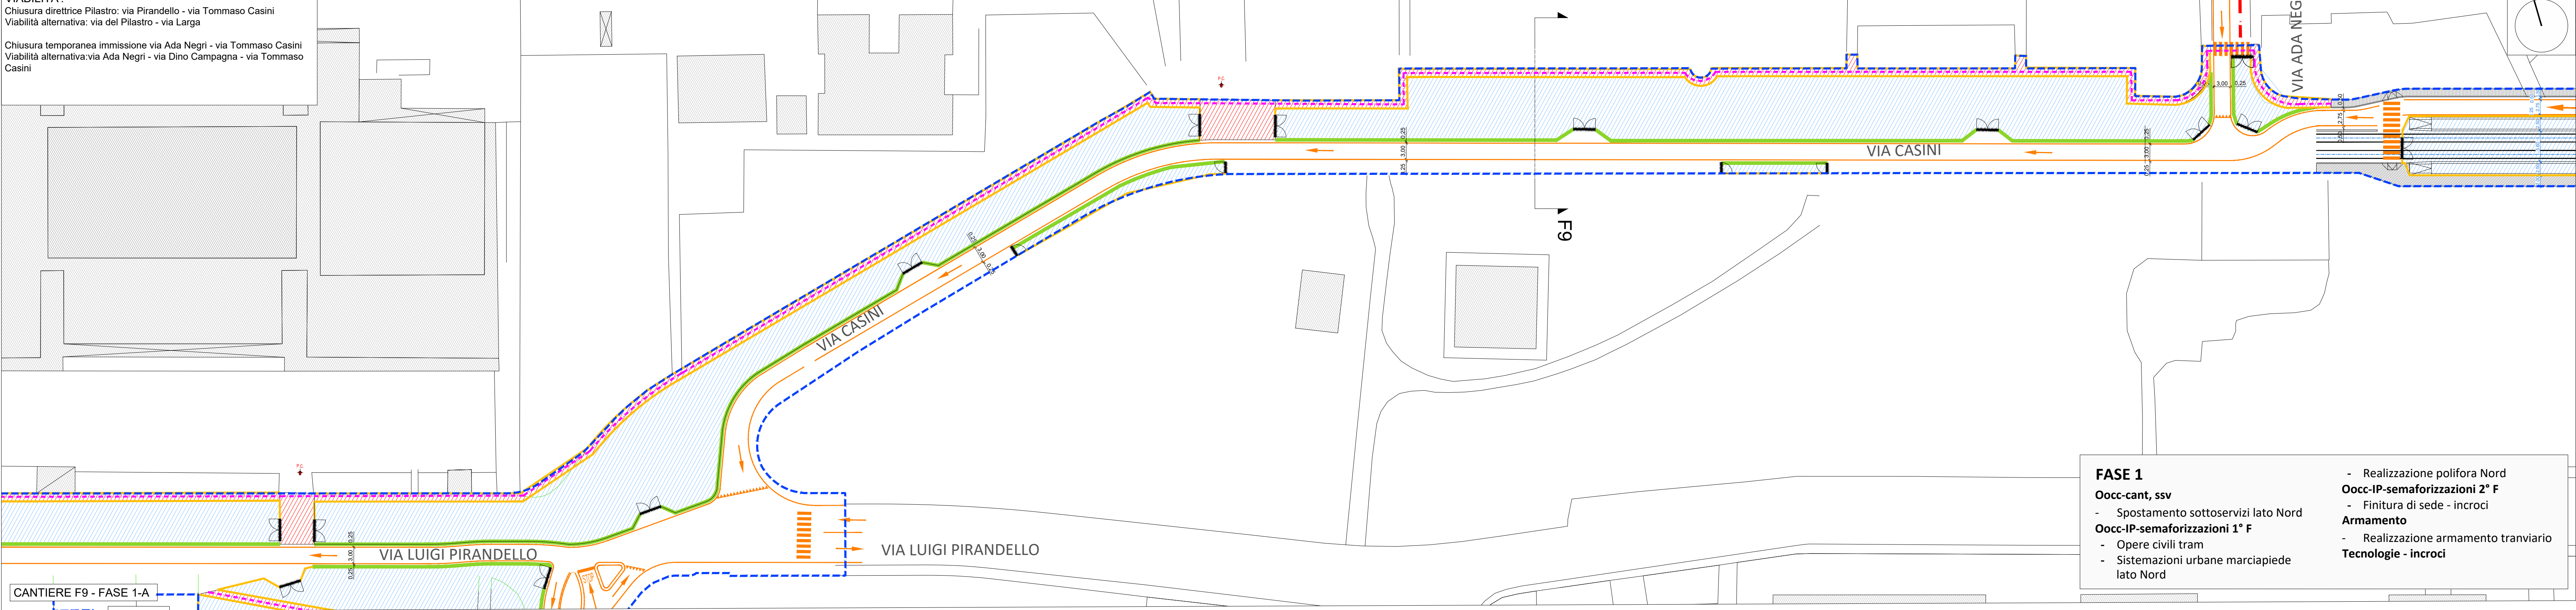

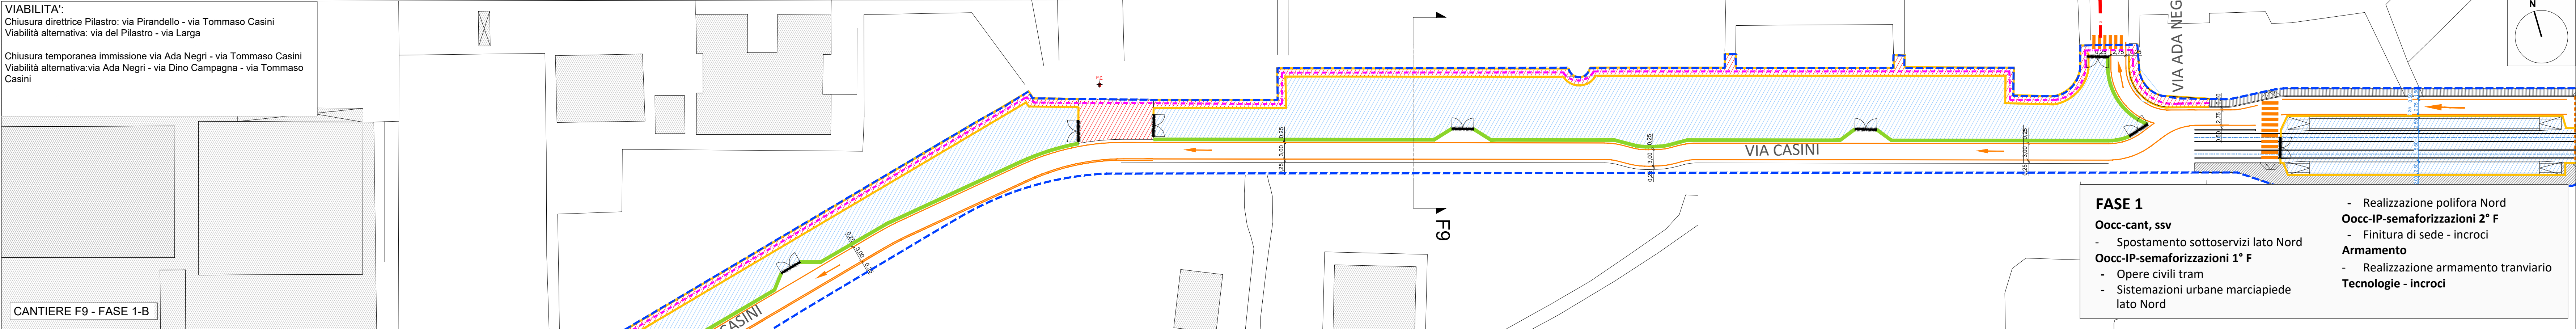

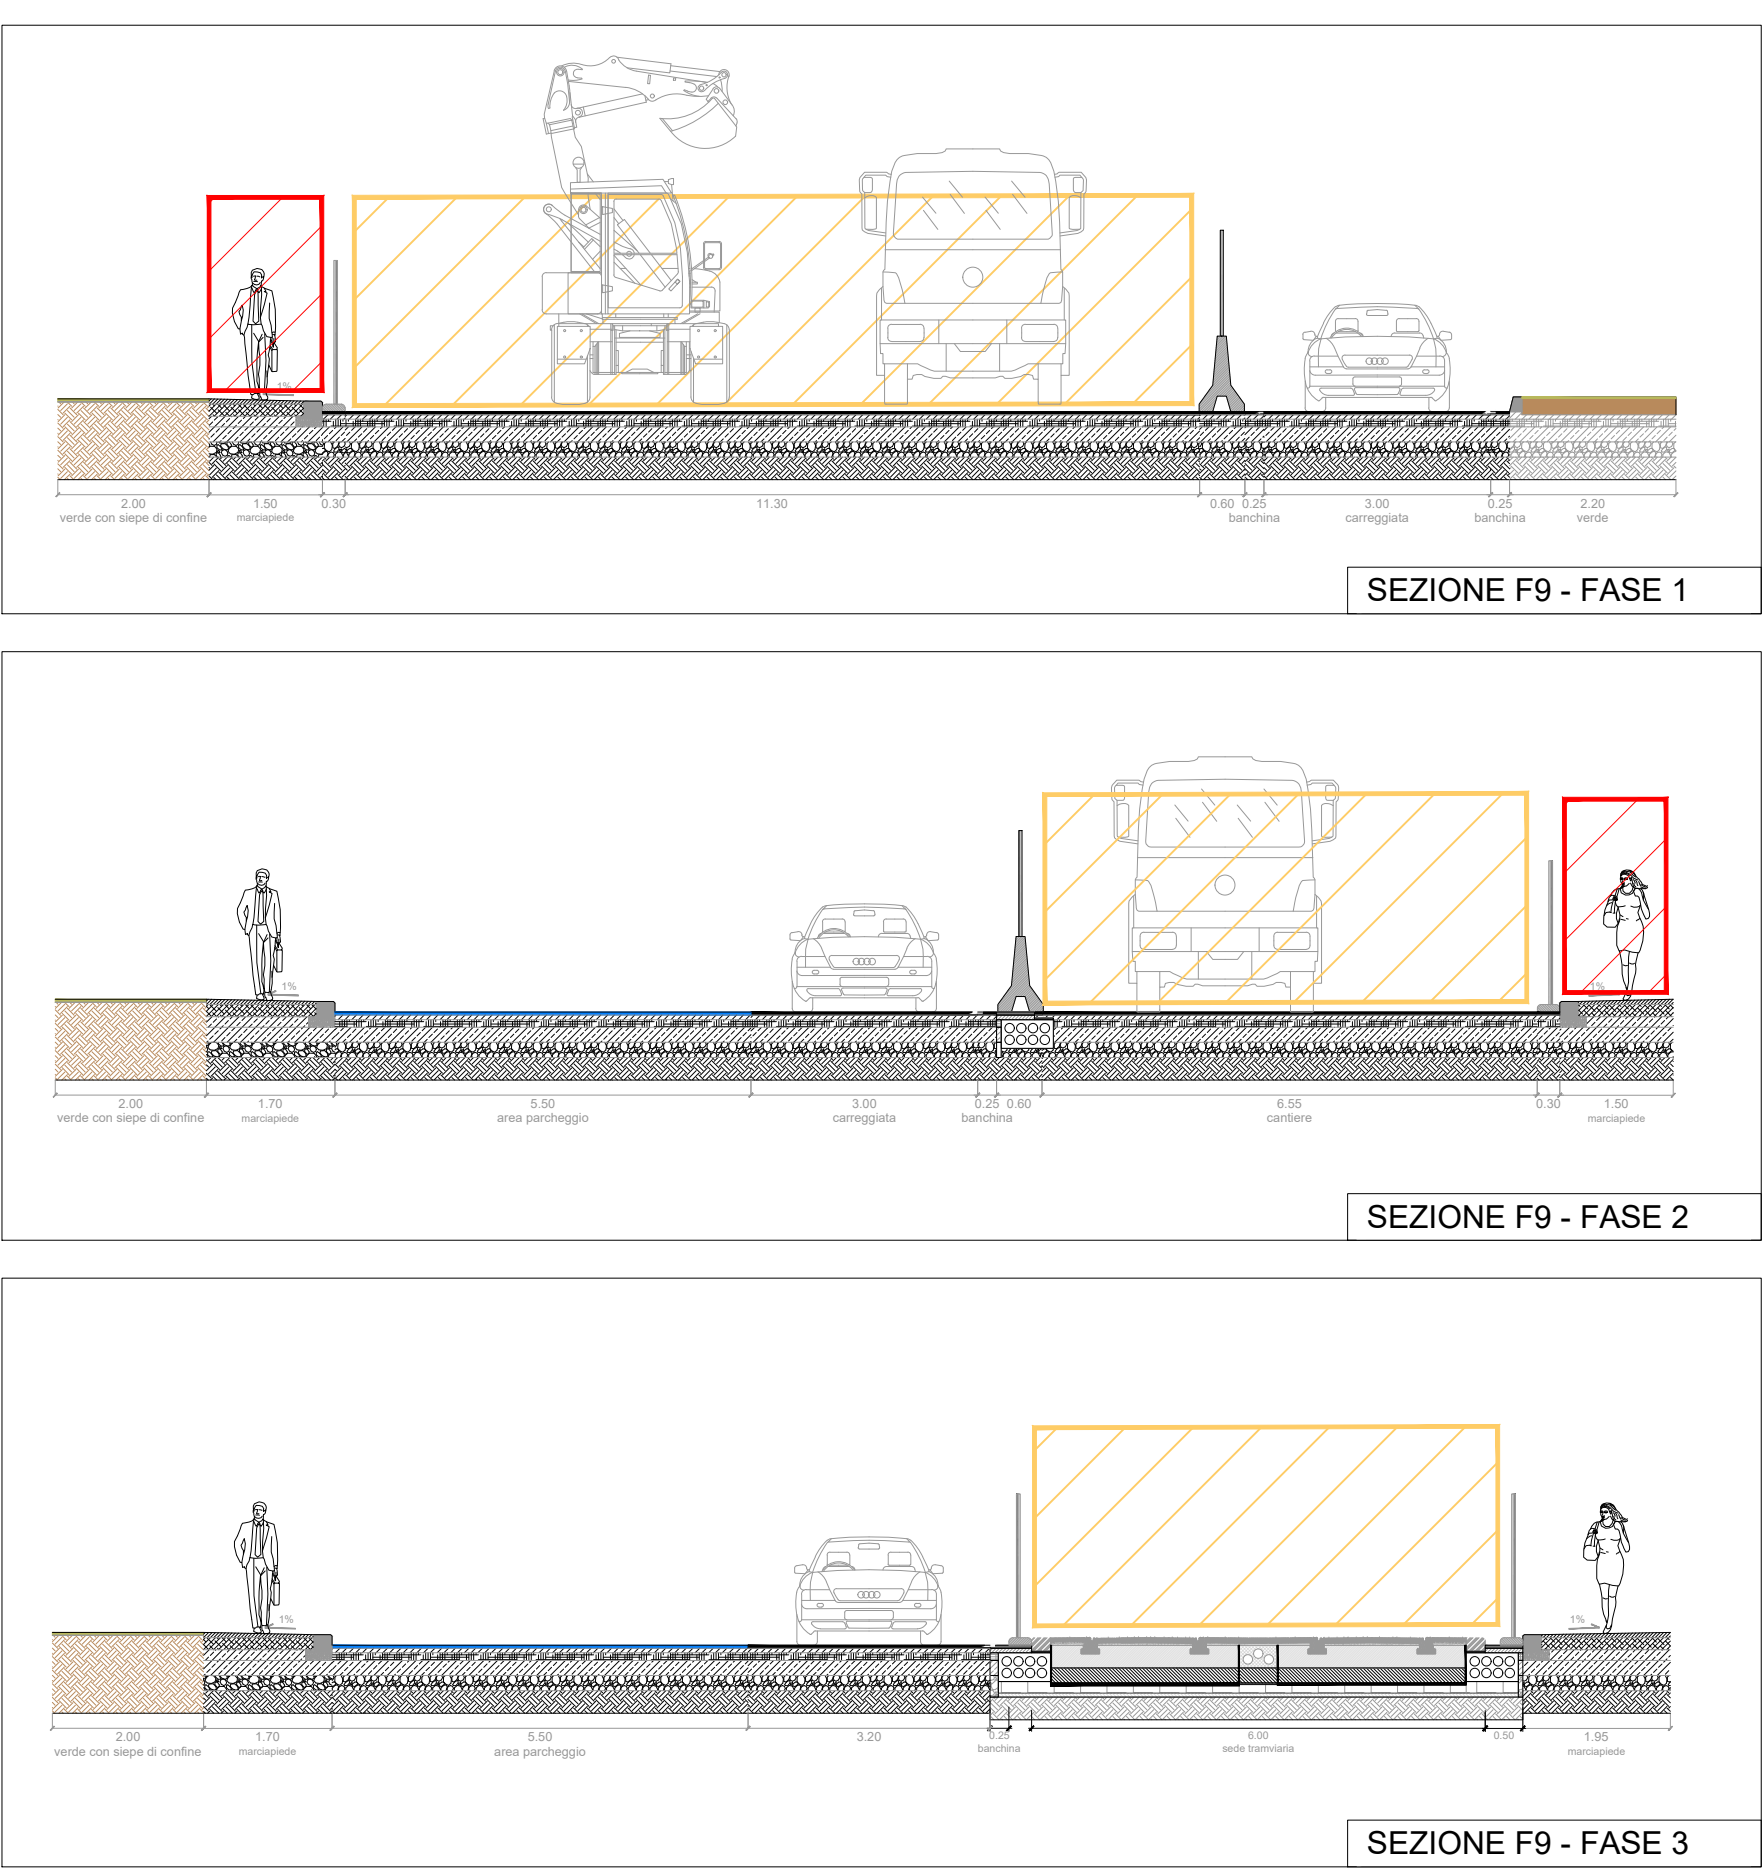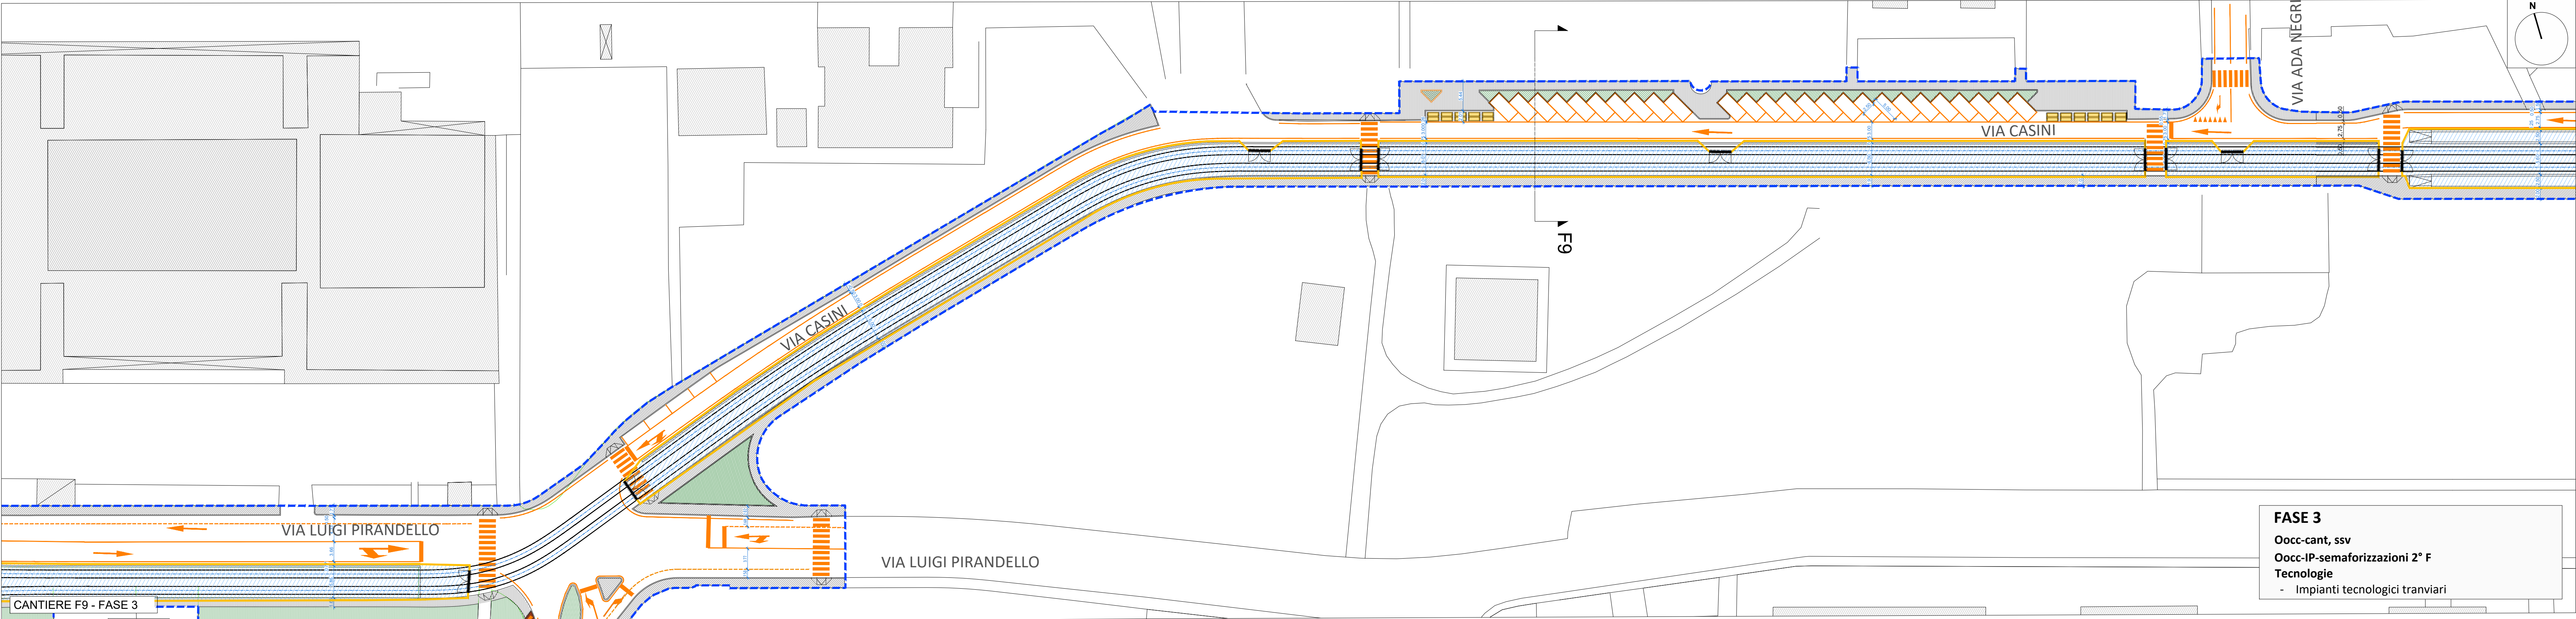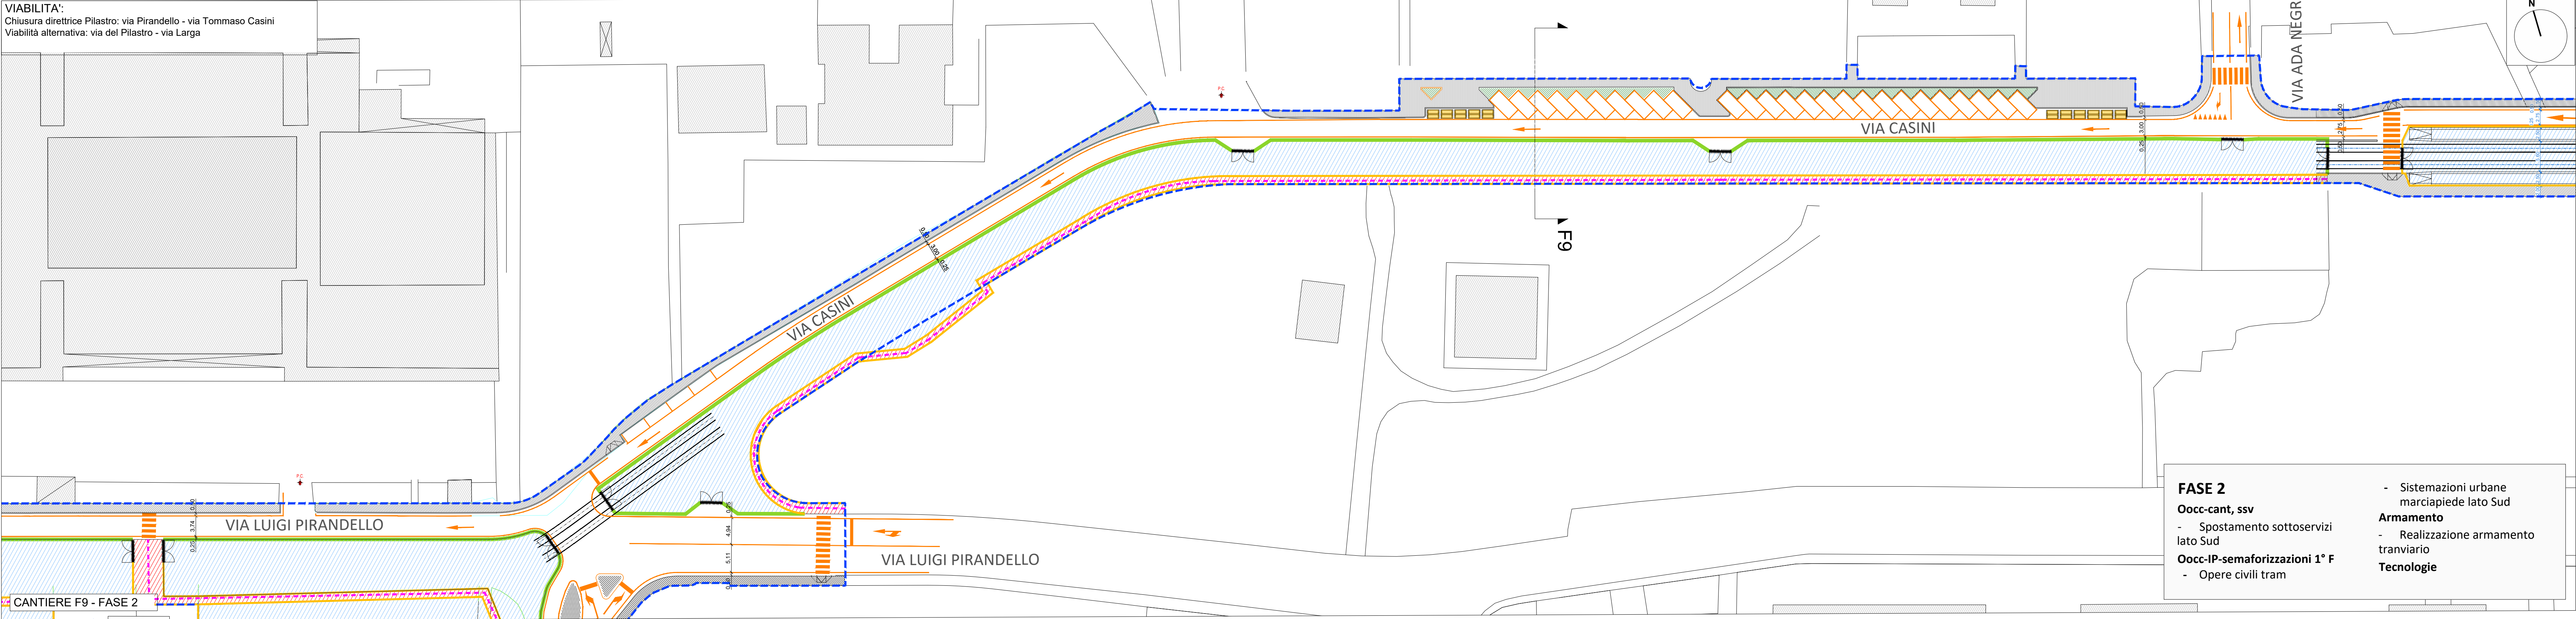


Chiusura temporanea immissione via Ada Negri - via Tommaso Casini
Viabilità alternativa: via Ada Negri - via Dino Campagna - via Tommaso Casini





VIABILITA':
Chiusura direttrice Pilastro: via Pirandello - via Tommaso Casini
Viabilità alternativa: via del Pilastro - via Larga




LEGENDA

	Limiti di intervento		Area di lavoro
	Accessi passi carrabili		Area di lavoro temporanea con mantenimento della circolazione privata e pubblica
	Viabilità ordinaria in fase di cantiere		Passaggio pedonale
	Cordoli prefabbricati spartitraffico, New-Jersey		

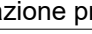Recinzizioni	Tipo A - Recinzione pesante con rete e pannelli fonoassorbenti 	
	Tipo D - Recinzione leggera con rete e pannelli fonoassorbenti 	

I parcheggi per disabili, le fermate ed i percorsi del TPL, i cassonetti RSU, gli stalli carico-scarico e sosta ed parcheggi taxi, presenti all'interno dell'area di cantiere, saranno ricollocati provvisoriamente in luoghi idonei accordati con gli enti preposti.

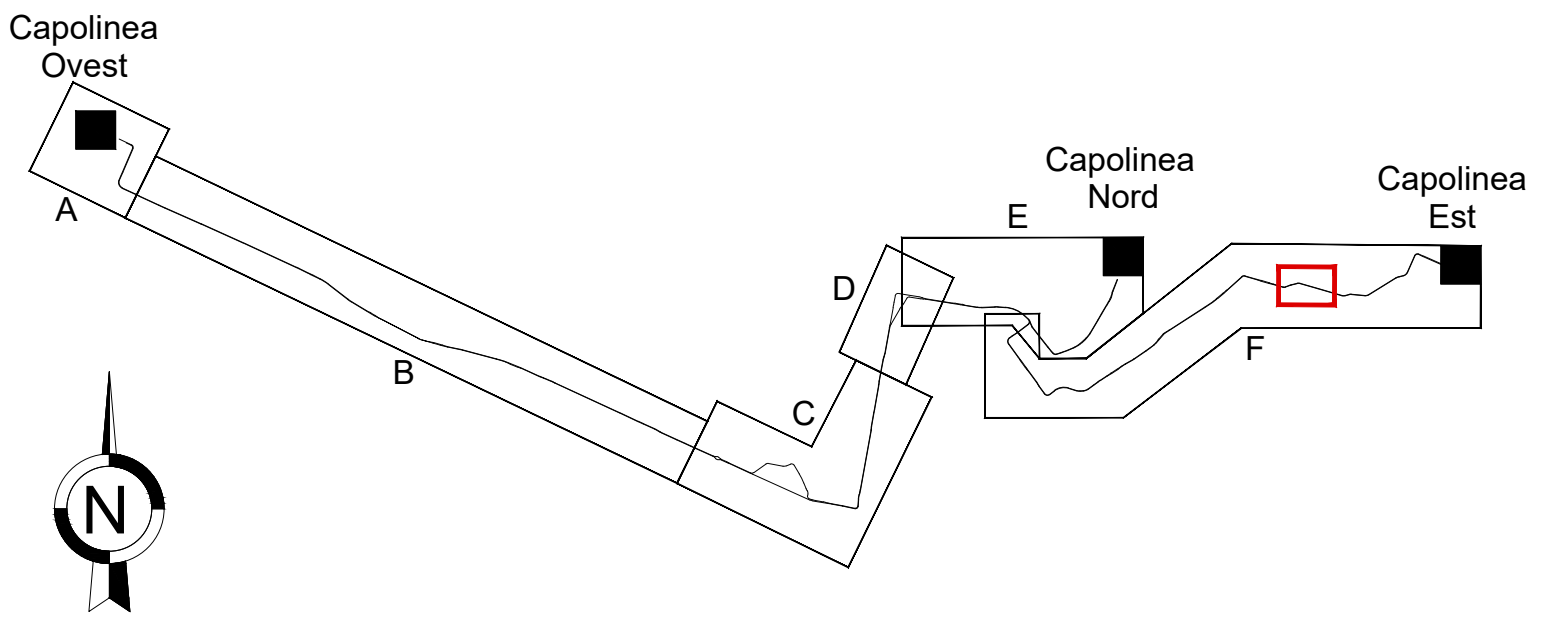

 Comune di Bologna	 Sostentibilità è Bologna	 PUMS BOLOGNA METROPOLITANA																		
RTI Progettisti: <div style="display: flex; justify-content: space-around; align-items: center;">      </div>																				
<h2 style="margin: 0;">PROGETTO DEFINITIVO DELLA PRIMA LINEA TRANVERSA DI BOLOGNA (LINEA ROSSA)</h2>																				
 FSC <small>Fondo per lo Sviluppo e la Certificazione</small>	<small>Invenzione Progettata con: finanza PC 004-2020 - Piani operativi della Città metropolitana di Bologna Delibera C.O.R. n°762057</small>	 CPTA <small>CITTÀ METROPOLITANA DI BOLOGNA</small>																		
<h2 style="margin: 0;">CANTIERIZZAZIONE</h2> <h3 style="margin: 0;">CANTIERI DI LINEA - Planimetrie e sezioni</h3> <p style="margin: 0;">Macrocentra F - Cantiere F9</p>																				
COMUNE DI BOLOGNA SETTORE MOBILITÀ SOSTENIBILE E INFRASTRUTTURE IL DIRETTORE DEL SETTORE ING. CLETO CARLINI IL RESPONSABILE DEL PROCEEDIMENTO ING. GIANCARLO SQUERBI IL DIRETTORE DELL'ISPEZIONE DEL CONTATTO ING. MIRELA RIVOLA SEGRETARIA TECNICA ING. BARBARA RATTALDI GEOM. ANGELO FERRO ARCH. VIRGINIA BORRILLO	GRUPPO DI PROGETTAZIONE RESPONSABILI DI COMMISIA ING. PAOLO MARCHETTI COORDINATORE TECNICO ING. ALESSANDRO PALLA SEGRETERIA AMMINISTRATIVA ING. SANTI CARNATI ARCHITETTURA E AMBIENTAMENTO URBANISTICO ARCH. SERENATO FALCETTI SARNO ORDINE AVOGGE ARCH. NICOLA CORTARELLI GEOMETRI E INGEGNERI ING. STEFANO TONELLO GEOMETRI E TELECOMUNICAZIONI ING. ALBERTO FORNACI AMBIENTE PROF. MATTEO MATTIOLI SULLACQUA ARCH. SERGIO MOSCONO PROSECUZIONE DOTT. CRISTINA BIGAZZI BUIRMANEGGI GEOM. MIRKO CASAROLI																			
ING. PIERLUIGI CARNATI ING. ANDREA SPINOSA STUDIO TRASPORTISTI ING. ANDREA SPINOSA VALUTAZIONE INTERIORE E SOSTITUZIONE ING. PIERLUIGI CARNATI IDRAULICA E IDROLOGIA ING. ANDREA BENVENUTI GEOMETRI ING. GIORGIO COLETTI AMBIENTAMENTO ING. MARCO FALZEA DOTT. GIAN CARLO ANTONIO PAVONE TRASMISSIONE ELETTRICA ING. DOMENICO ZAPPALONE IMPIANTI ELETTRICI ING. MATTEO MAROTTI PIANI ECONOMICI E FINANZIARI ING. SORIANO RENZI																				
<table border="1" style="width: 100%; border-collapse: collapse;"> <tr> <td style="width: 15%;">COMMESSA</td> <td style="width: 15%;">FASE</td> <td style="width: 15%;">LOTTO</td> <td style="width: 15%;">WBS</td> <td style="width: 15%;">DISCIPLINA</td> <td style="width: 15%;">TIPO NUMERO</td> <td style="width: 15%;">REV.</td> <td style="width: 15%;">SCALA</td> <td style="width: 15%;">NOME FILE</td> </tr> <tr> <td>B3811</td> <td>D</td> <td>X00</td> <td></td> <td>CAN XXX</td> <td>PP 53</td> <td>B</td> <td>1:500</td> <td>B381-D-X00-CAN-XXX-PP-53-B</td> </tr> </table>			COMMESSA	FASE	LOTTO	WBS	DISCIPLINA	TIPO NUMERO	REV.	SCALA	NOME FILE	B3811	D	X00		CAN XXX	PP 53	B	1:500	B381-D-X00-CAN-XXX-PP-53-B
COMMESSA	FASE	LOTTO	WBS	DISCIPLINA	TIPO NUMERO	REV.	SCALA	NOME FILE												
B3811	D	X00		CAN XXX	PP 53	B	1:500	B381-D-X00-CAN-XXX-PP-53-B												
REV.	DATA	DESCRIZIONE				REDATTO	VERIFICATO	APPROVATO												
A	Giugno 2021	Nuova emissione a seguito chiusura CdS e validazione PD				F. APPICCIAPUCCO	D. SALVO	S. CANNITI												
B	Luglio 2021	Aggiornamento a seguito revisione S.A.				F. APPICCIAPUCCO	D. SALVO	S. CANNITI												
C																				
D																				