
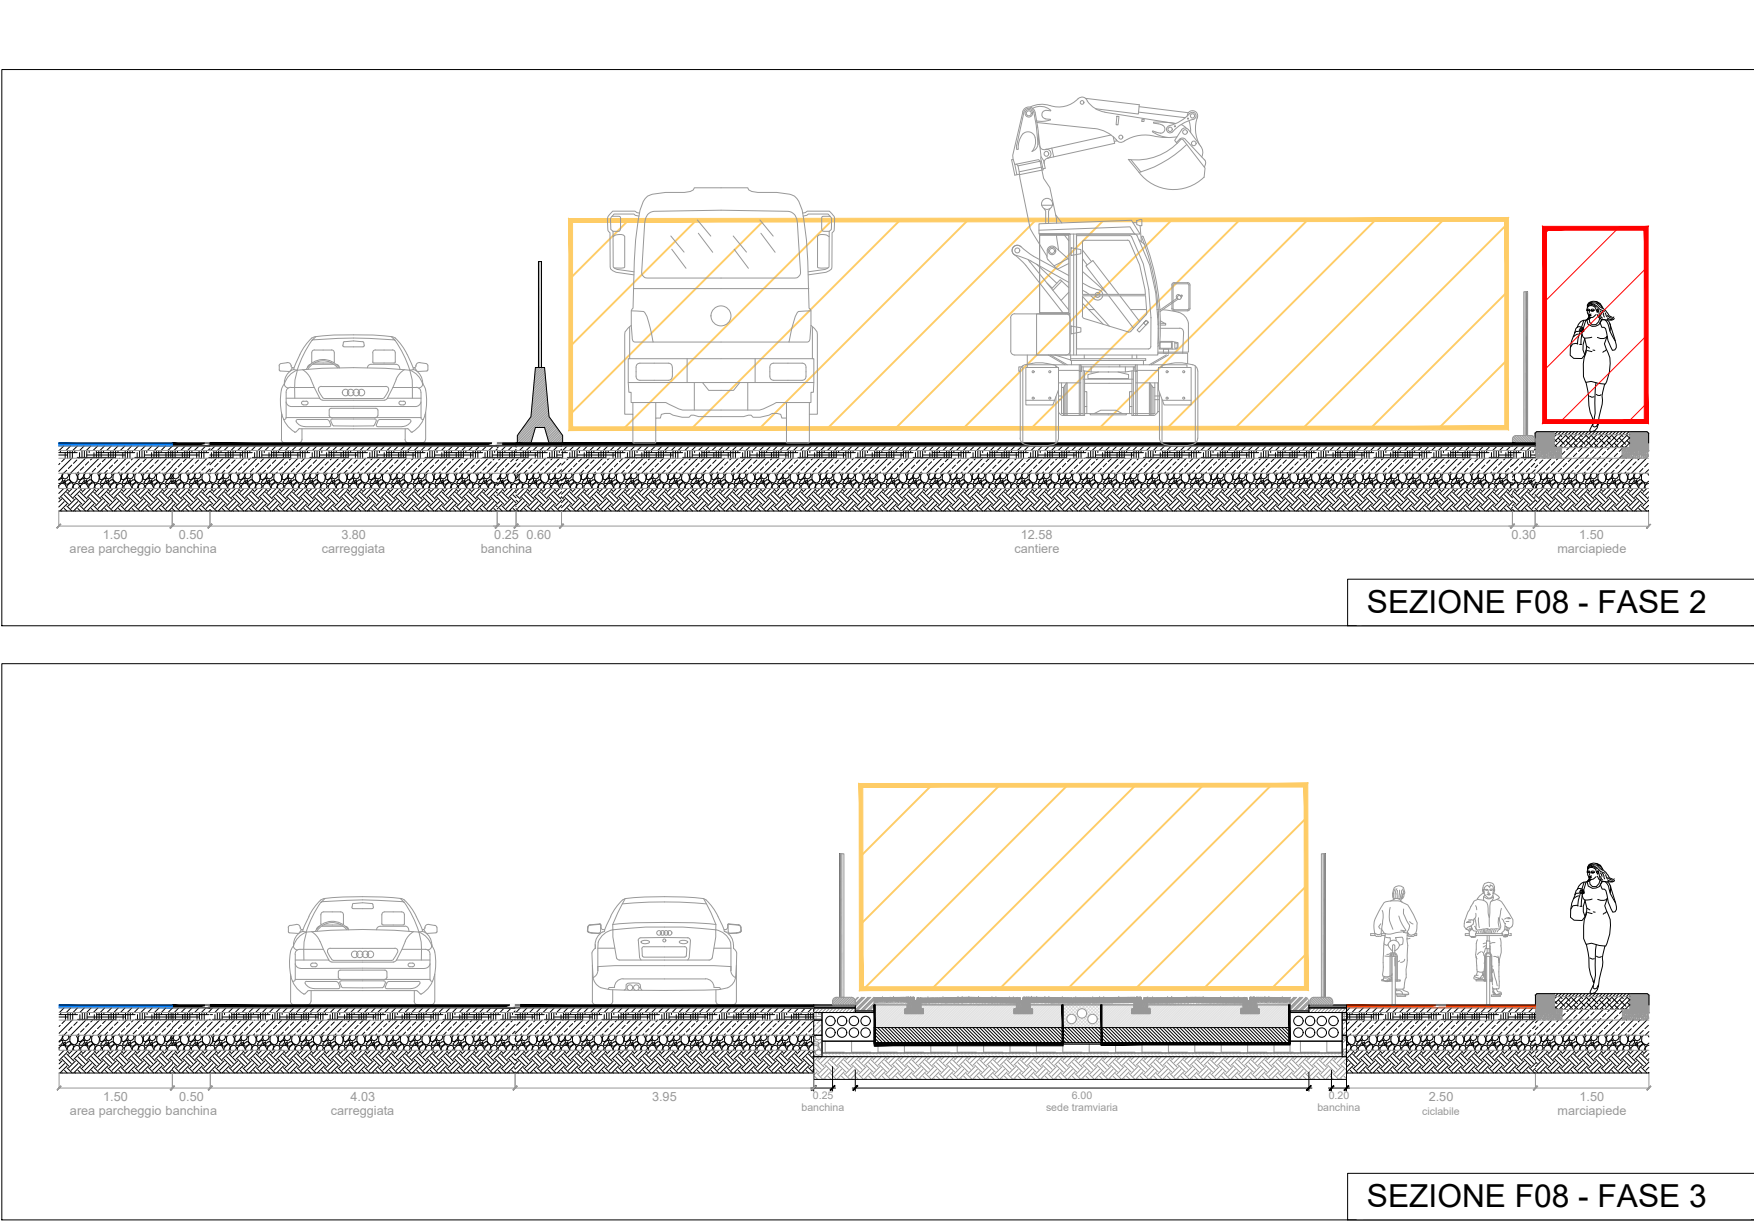


VIABILITÀ:  
Chiusura direttrice Pilastrò: via Pirandello - via Tommaso Casini  
Viabilità alternativa: via del Pilastrò - via Larga

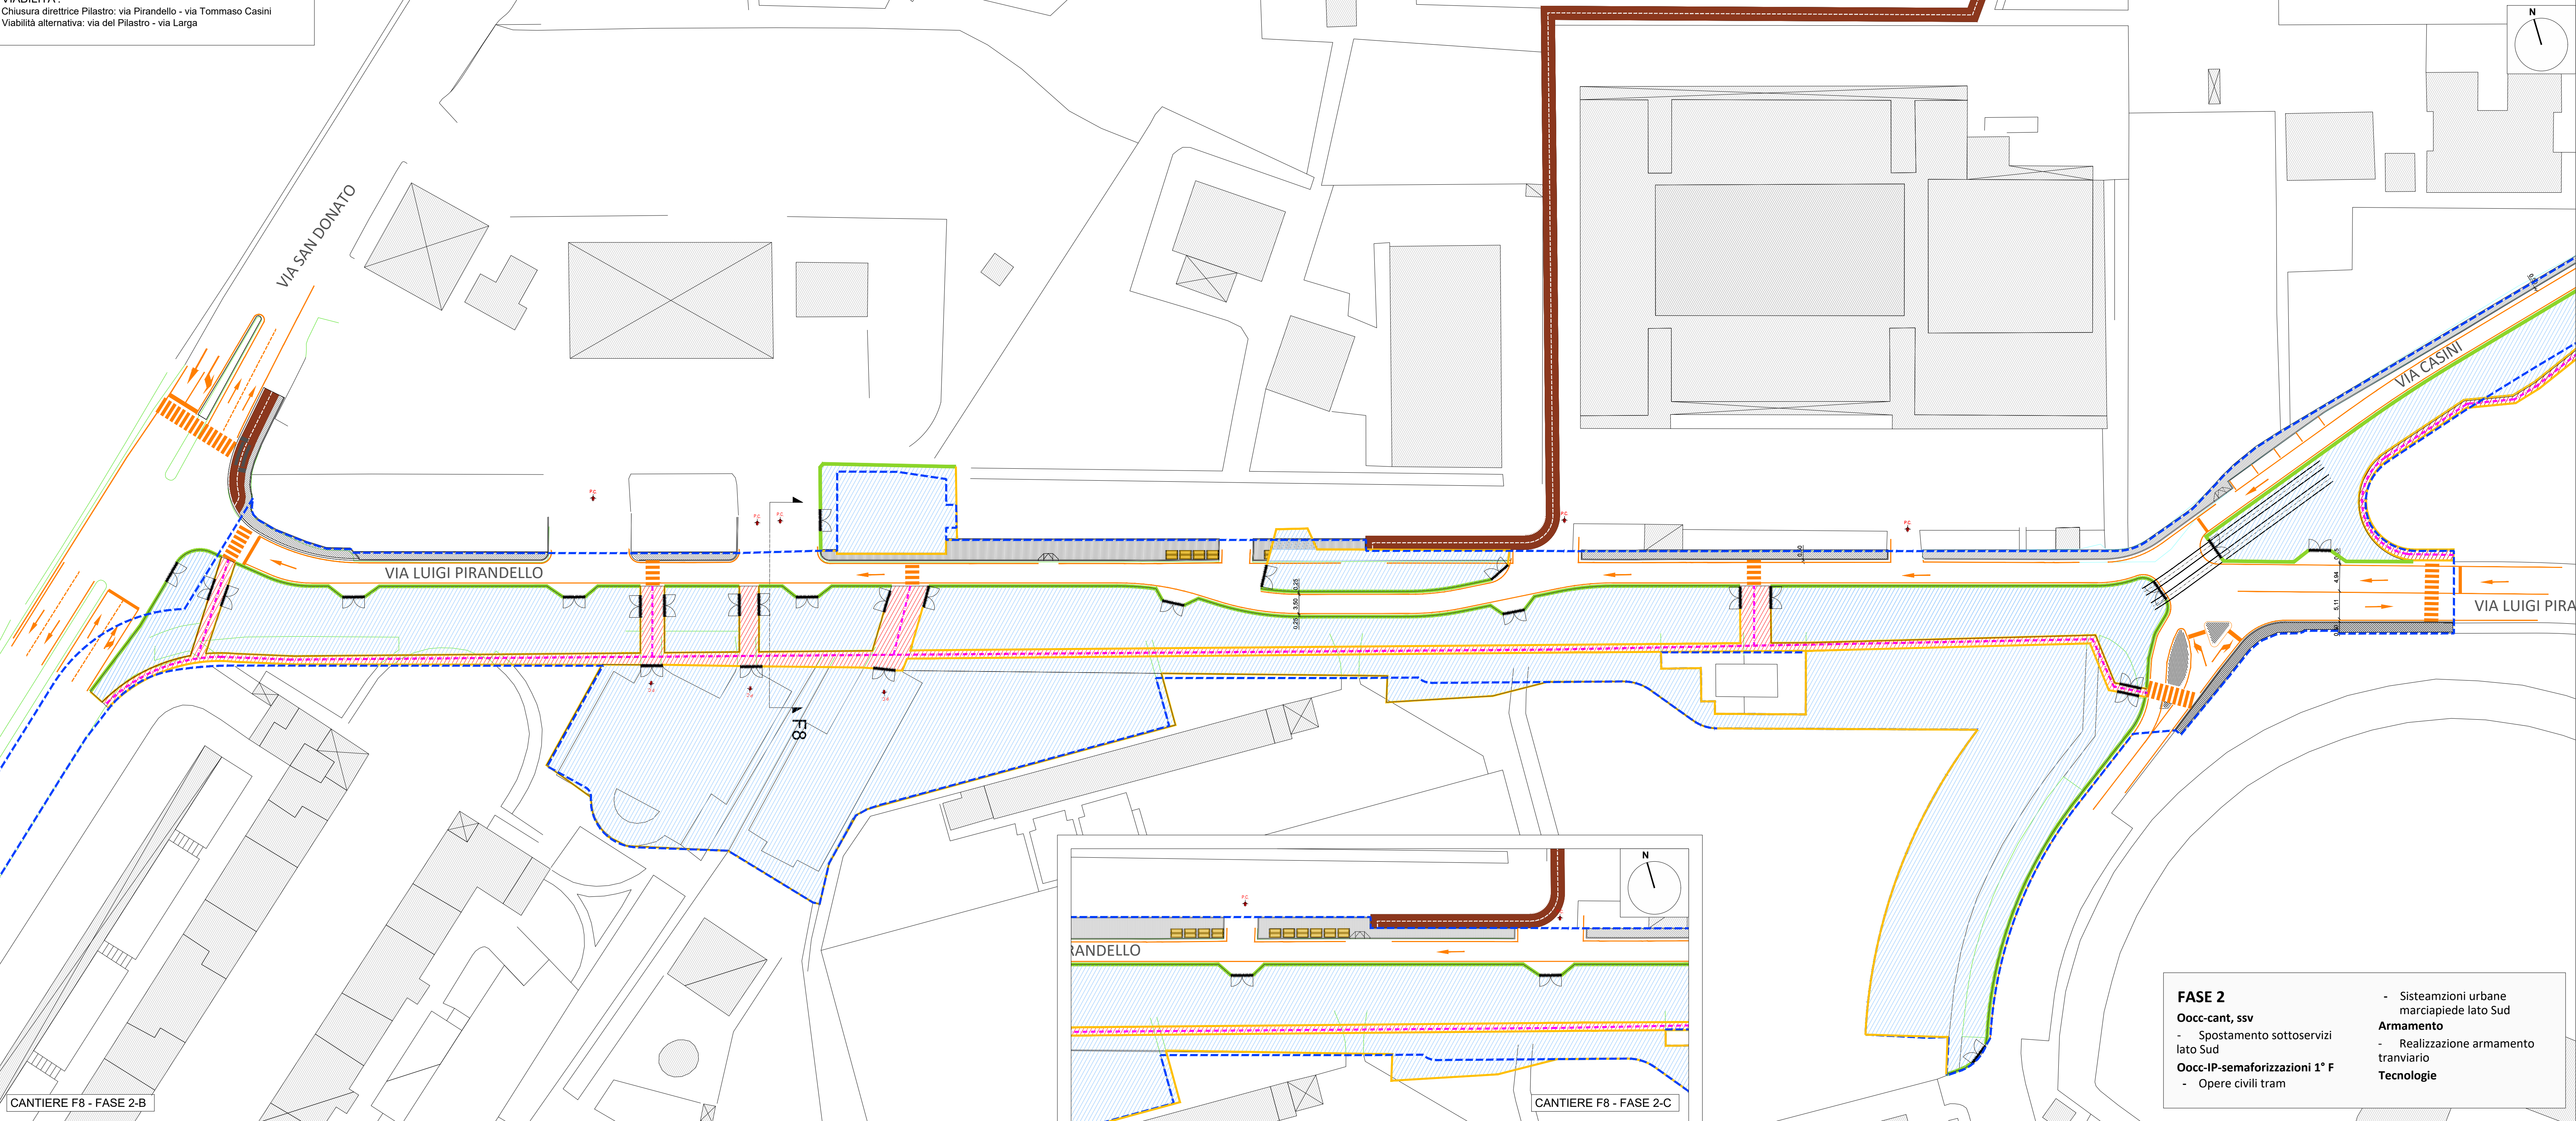



#### LEGENDA

---	Limiti di intervento	Area di lavoro
PC	Accessi passi carrabili	Area di lavoro temporanea con mantenimento della circolazione privata e pubblica
→	Viabilità ordinaria in fase di cantiere	Passaggio pedonale
---	Cordoli prefabbricati spartitraffico, New-Jersey	
Recinzioni	Tipo A - Recinzione pesante con rete e pannelli fonoassorbenti Tipo D - Recinzione leggera con rete e pannelli fonoassorbenti	

I parcheggi per disabili, le fermate ed i percorsi del TPL, i cassonetti RSU, gli stali carico-scarico e sosta ed parcheggi taxi, presenti all'interno dell'area di cantiere, saranno ricollocati provvisoriamente in luoghi idonei accordati con gli enti preposti.

**FASE 2**  
Oacc-cant, ssv  
- Spostamento sottoservizi lato Sud  
Oacc-IP-semaforizzazioni 1° F  
- Opere civili tram

- Sistemazioni urbane marciapiede lato Sud  
**Armamento**  
- Realizzazione armamento tranviario  
**Tecnologie**

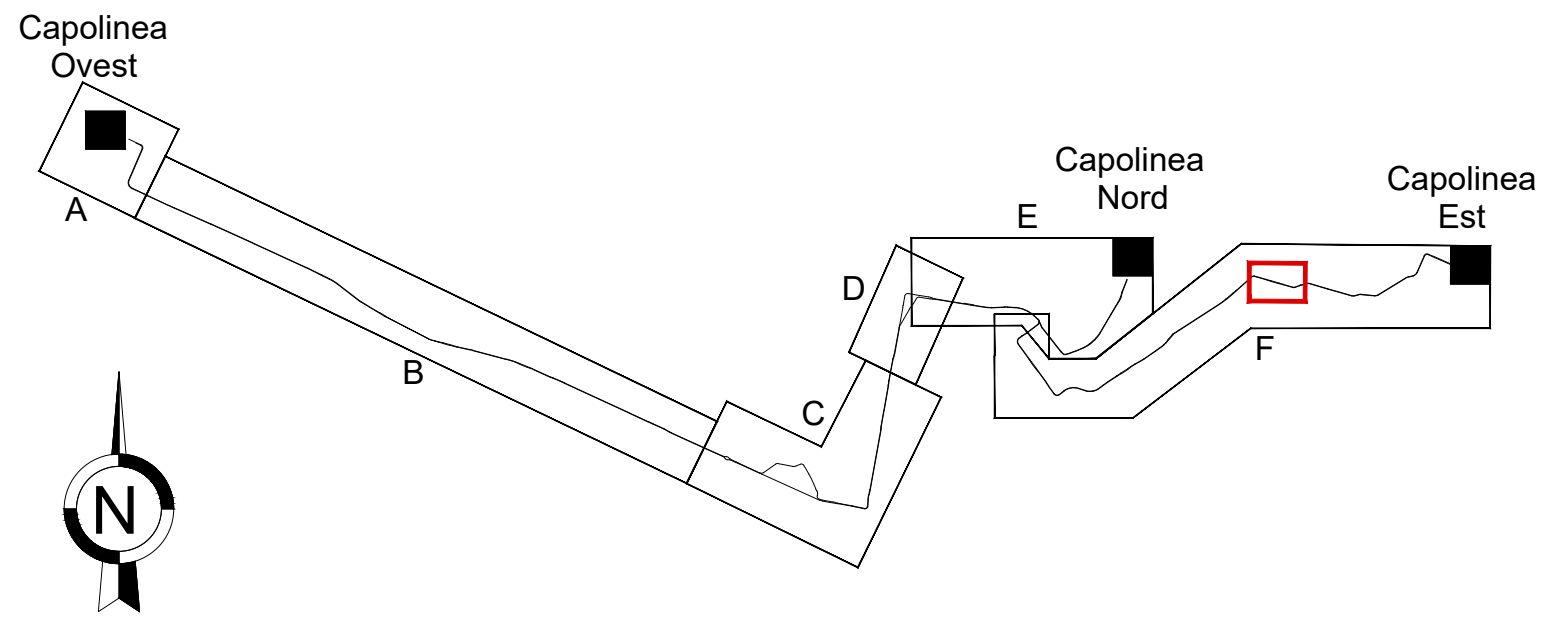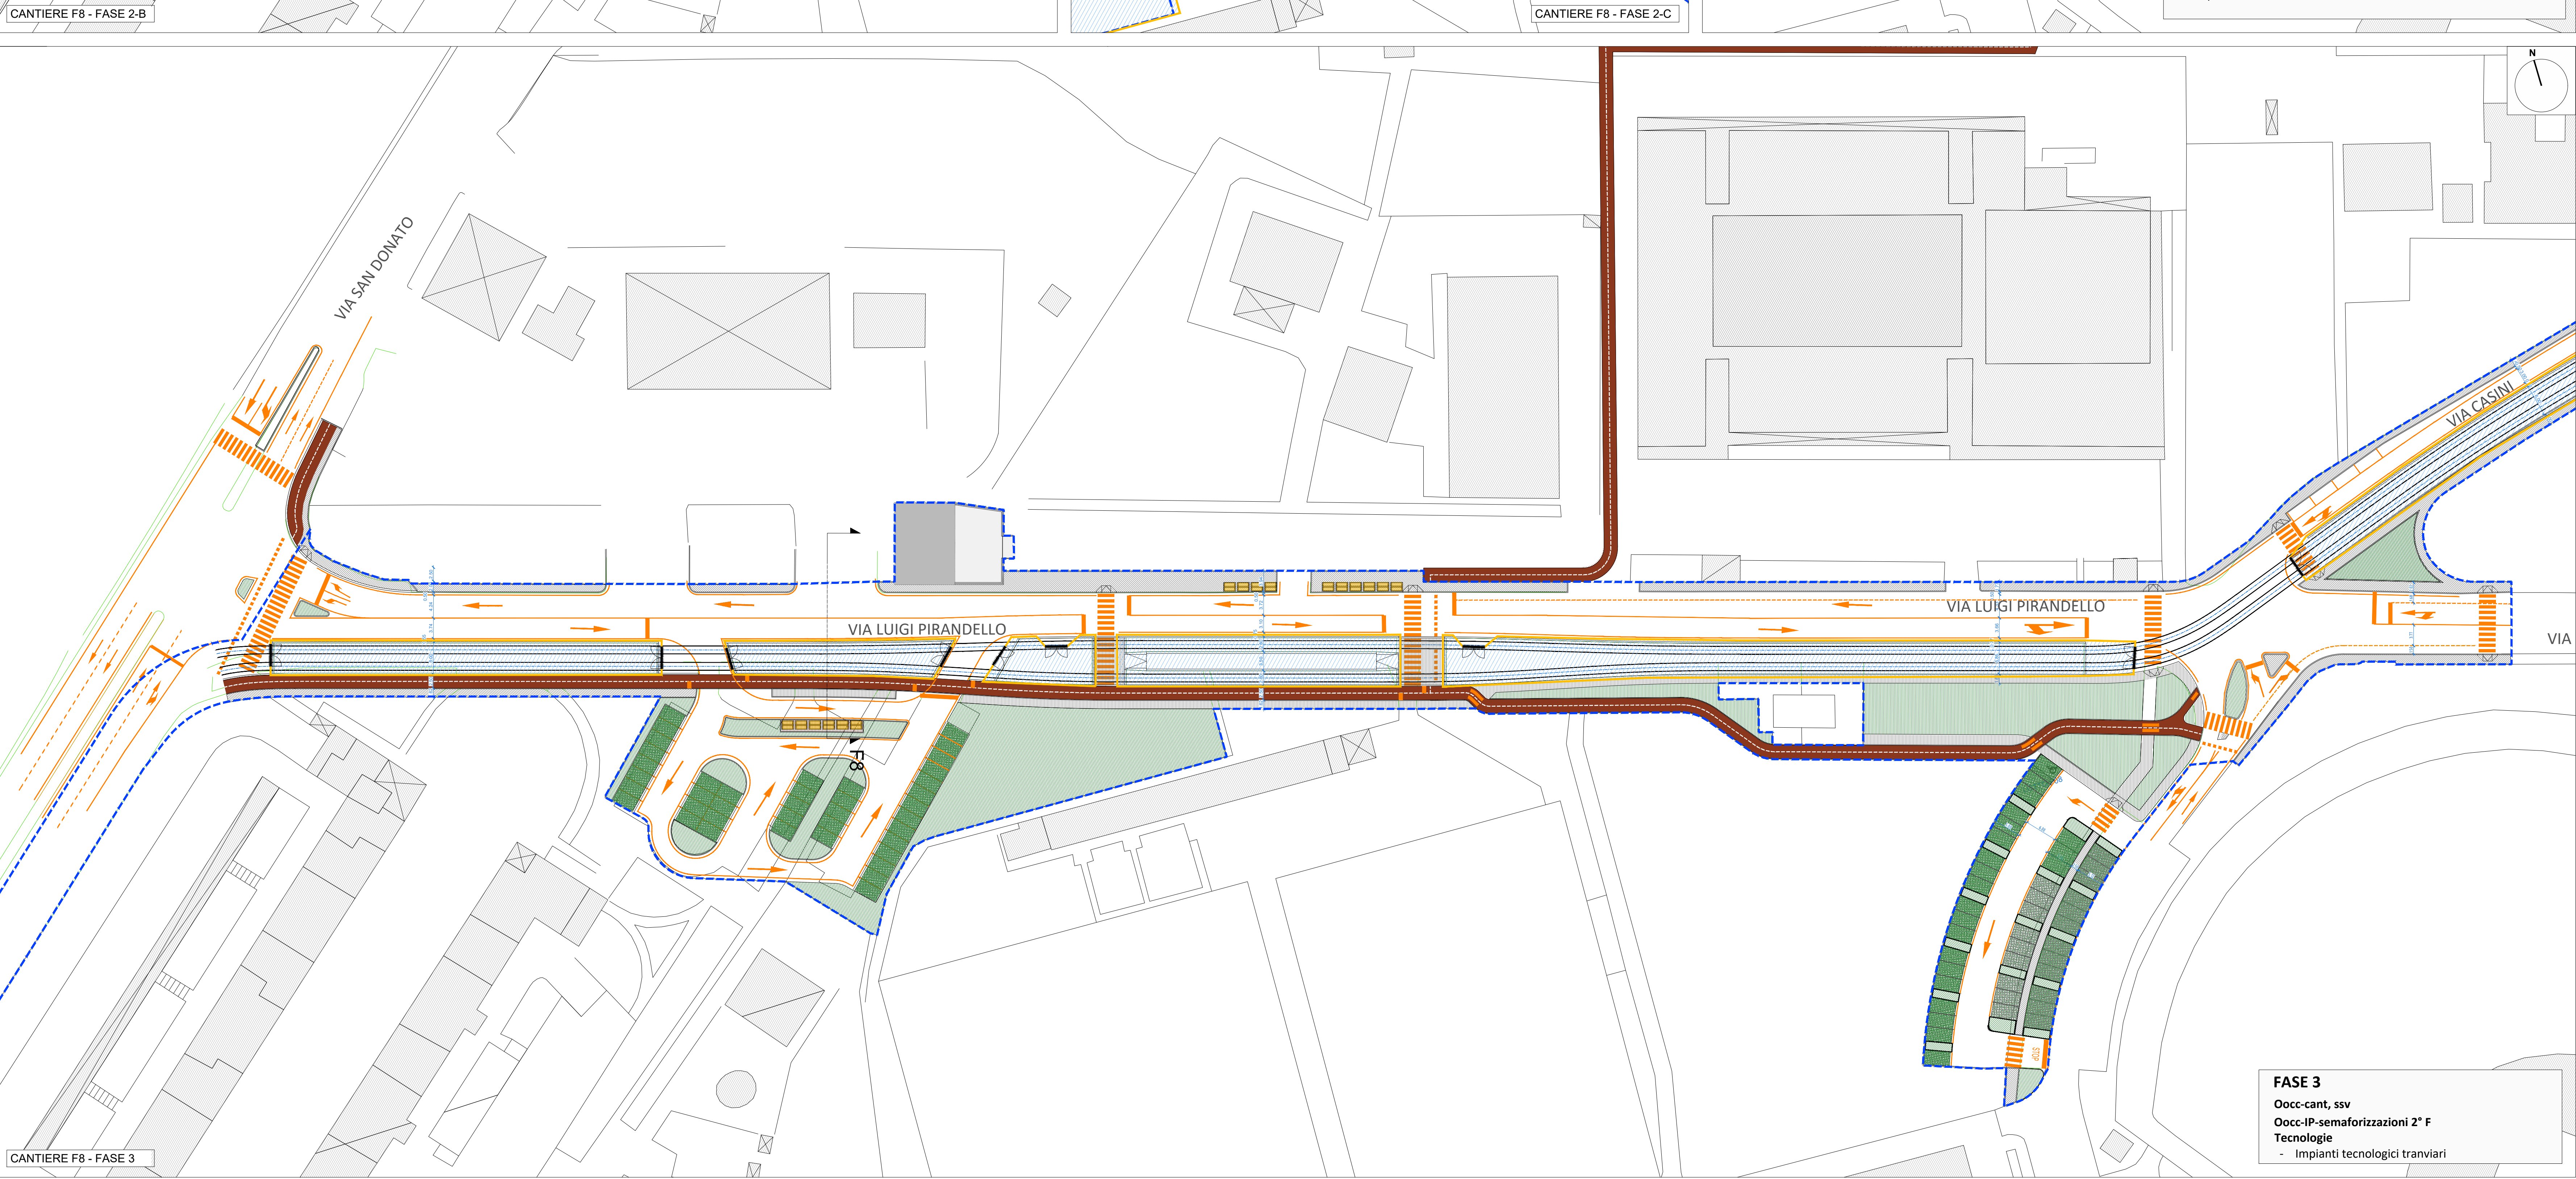



RTI Progettisti:  


**PROGETTO DEFINITIVO  
DELLA PRIMA LINEA TRANVIARIA DI BOLOGNA  
(LINEA ROSSA)**



**CANTIERIZZAZIONE  
CANTIERI DI LINEA - Planimetrie e sezioni**  
Macrocantiere F - Cantiere F8 - Tav. b

COMUNE DI BOLOGNA  
SETTORE MOBILITÀ SOSTENIBILE E INFRASTRUTTURE

**IL DIRETTORE DEL SETTORE**  
ING. CLETO CARLINI

**IL RESPONSABILE DEL PROCEDIMENTO**  
ING. GIANCARLO FICHERI

**IL DIRETTORE DELL'ESECUZIONE DEL CONTATTO**  
ING. MIRKA RIVOLA

**SEGRETARIA TECNICA**  
ING. BARBARA BIANCHI  
GEOM. ALESSANDRO FERRI  
ARCH. VIRGINIA BORELLO

**GRUPPO DI PROGETTAZIONE**

**RESPONSABILI DI LAVORO**  
ING. PAOLO MARCHETTI  
ING. JEROME WALIS  
ING. ALESSANDRO PIAZZA  
ING. SANTI CAMINITI  
ING. STEFANO TORTORELLA  
ING. NICOLA CANTARELLI  
ING. ALBERTO FORCINIO  
ING. MATTEO MATTIOLI  
ING. SERGIO MOSCHIO  
ING. CRISTINA BIAZZI  
ING. MIRKO CASAROLI

**COORDINATORE TECNICO**  
ING. JEROME WALIS  
ING. ALESSANDRO PIAZZA  
ING. SANTI CAMINITI  
ING. STEFANO TORTORELLA  
ING. NICOLA CANTARELLI  
ING. ALBERTO FORCINIO  
ING. MATTEO MATTIOLI  
ING. SERGIO MOSCHIO  
ING. CRISTINA BIAZZI  
ING. MIRKO CASAROLI

**COORDINATORE TECNICO**  
ING. JEROME WALIS  
ING. ALESSANDRO PIAZZA  
ING. SANTI CAMINITI  
ING. STEFANO TORTORELLA  
ING. NICOLA CANTARELLI  
ING. ALBERTO FORCINIO  
ING. MATTEO MATTIOLI  
ING. SERGIO MOSCHIO  
ING. CRISTINA BIAZZI  
ING. MIRKO CASAROLI

COMMESSA	FASE	LOTTO	WBS	DISCIPLINA	TIPO	NUMERO	REV.	SCALA	NOME FILE
B381	D	X00	CAN	XXX	PP	52	B	1:500	B381-D-X00-CAN-XXX-PP-52-B

REV.	DATA	DESCRIZIONE	REDATTO	VERIFICATO	APPROVATO
A	Giugno 2021	Nuova emissione a seguito chiusura Cds e validazione PO	F. APPICCIATO	D. SALVO	S. CAMINITI
B	Luglio 2021	Aggiornamento a seguito revisione S.A.	F. APPICCIATO	D. SALVO	S. CAMINITI
C					
D					