



PIANTA PIANO TERRA

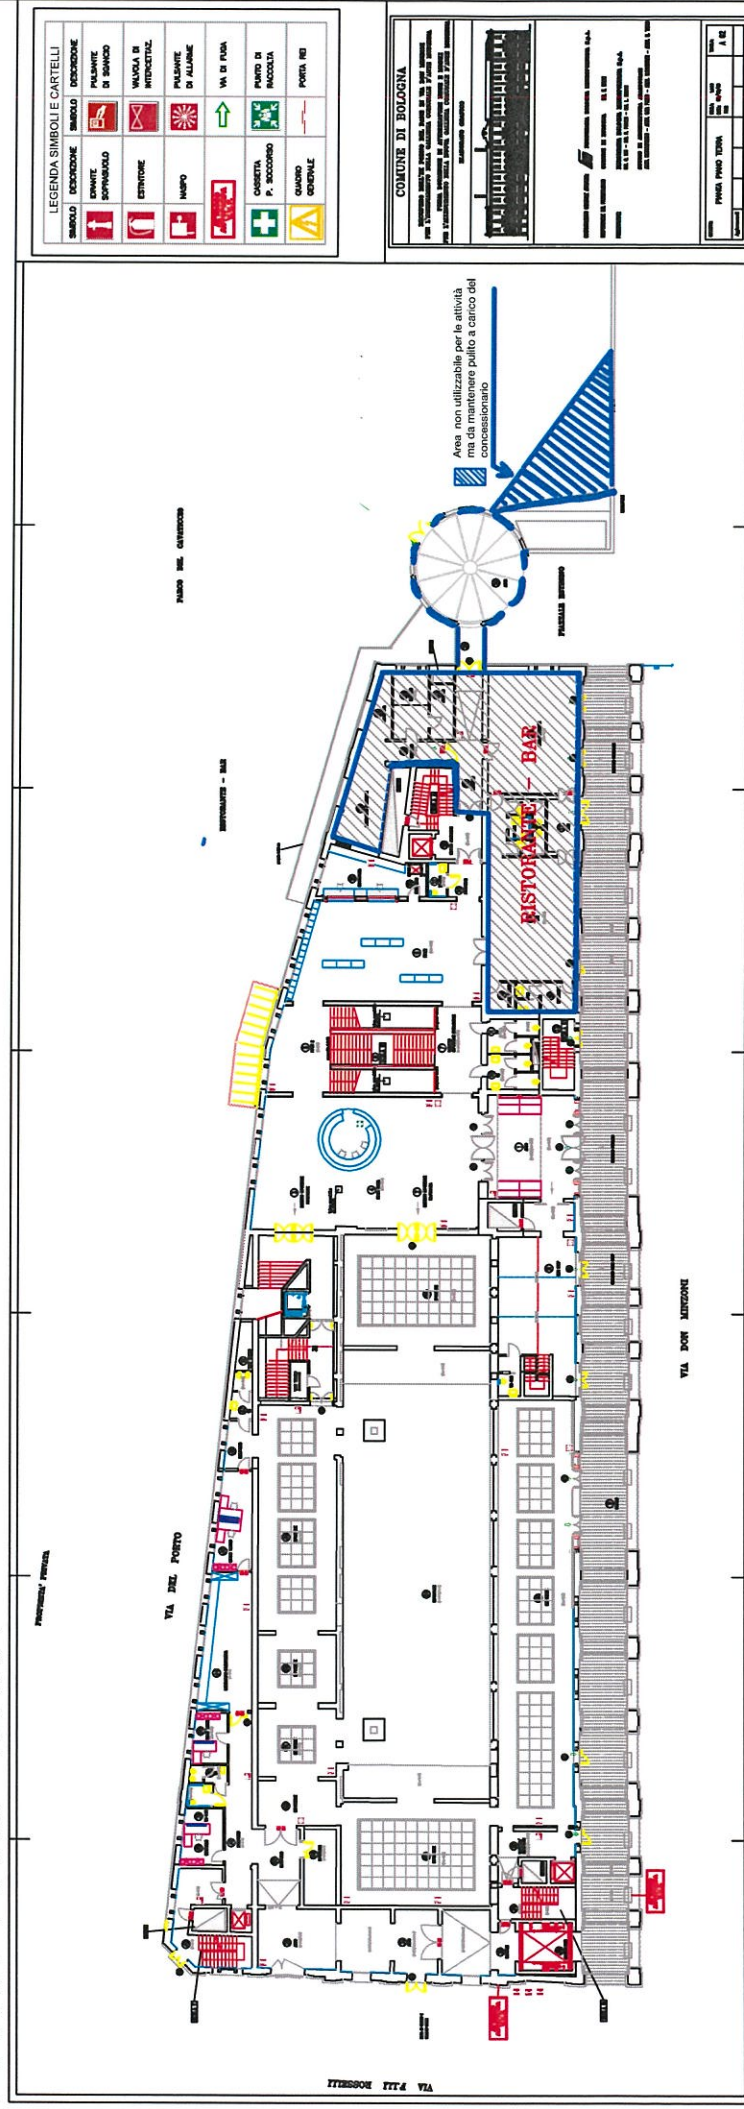

- Perimetro delimitante Area oggetto della concessione
- Via di fuga del bar e del museo , area da lasciare libera in caso di emergenza

U5 Uscite di emergenza

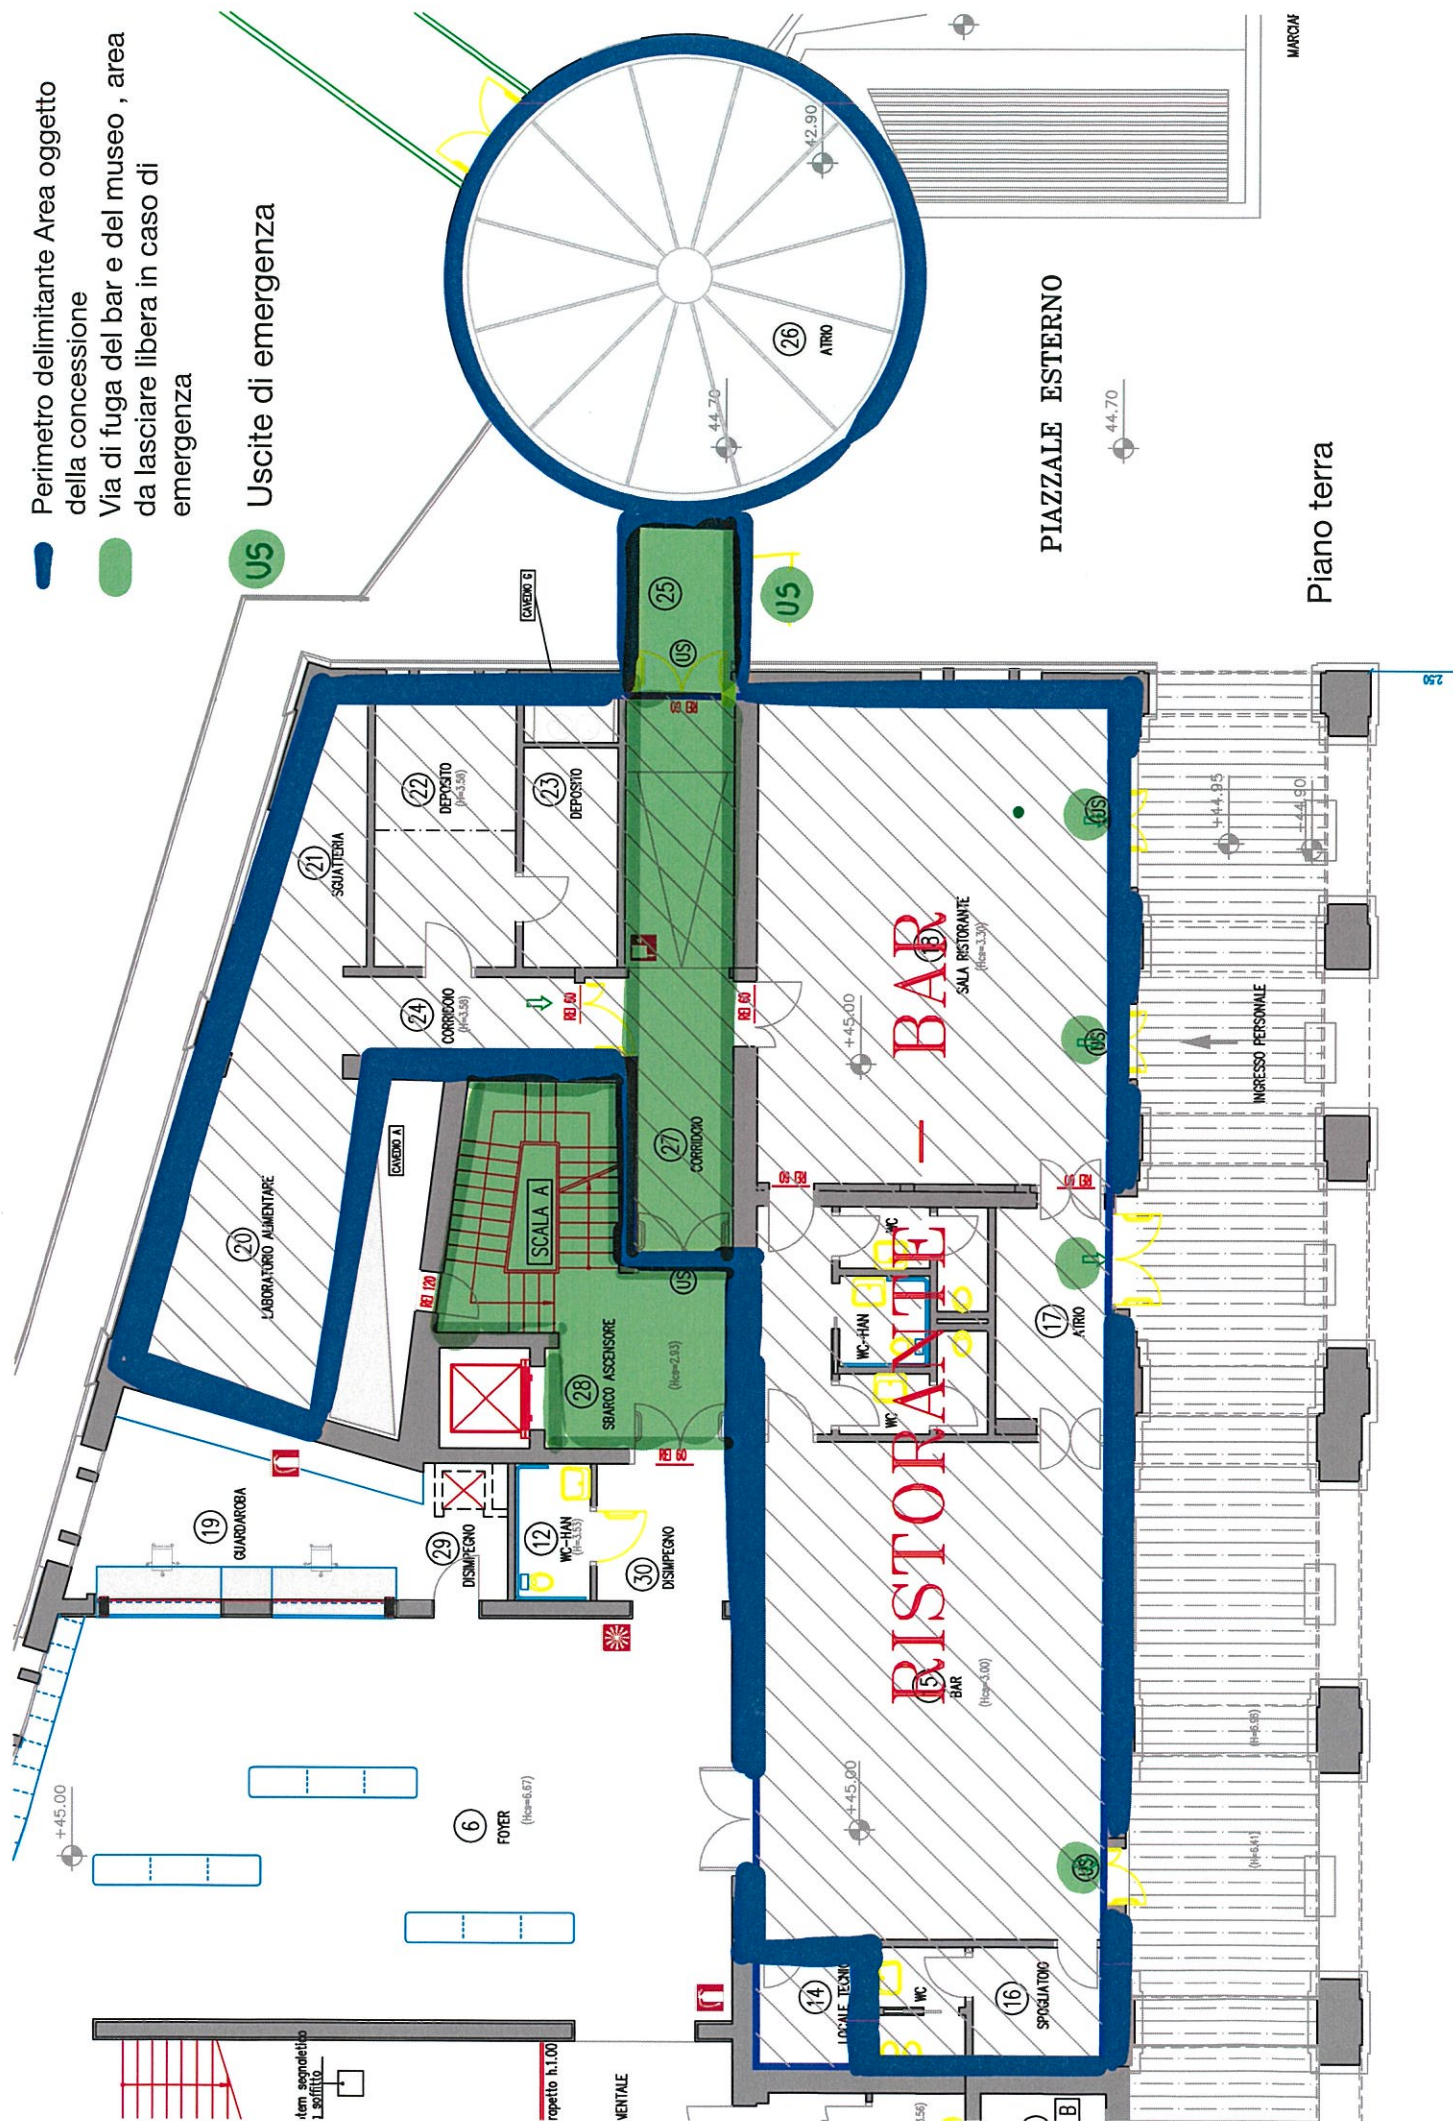

PIANO TERRA

zona Bar/ristorante
MAMBO

PIAZZALE ESTERNO

SCALE ED ELEVATORE
PER ACCESSO AL PIANO
INTERRATO

LOCALE AL GREZZO

PIAZZA

ZONA DI FUGA verso uscite

[illegible]































Piano interrato

● Perimetro delimitante area spogliatoi e magazzino

