
ALLEGATO “B”

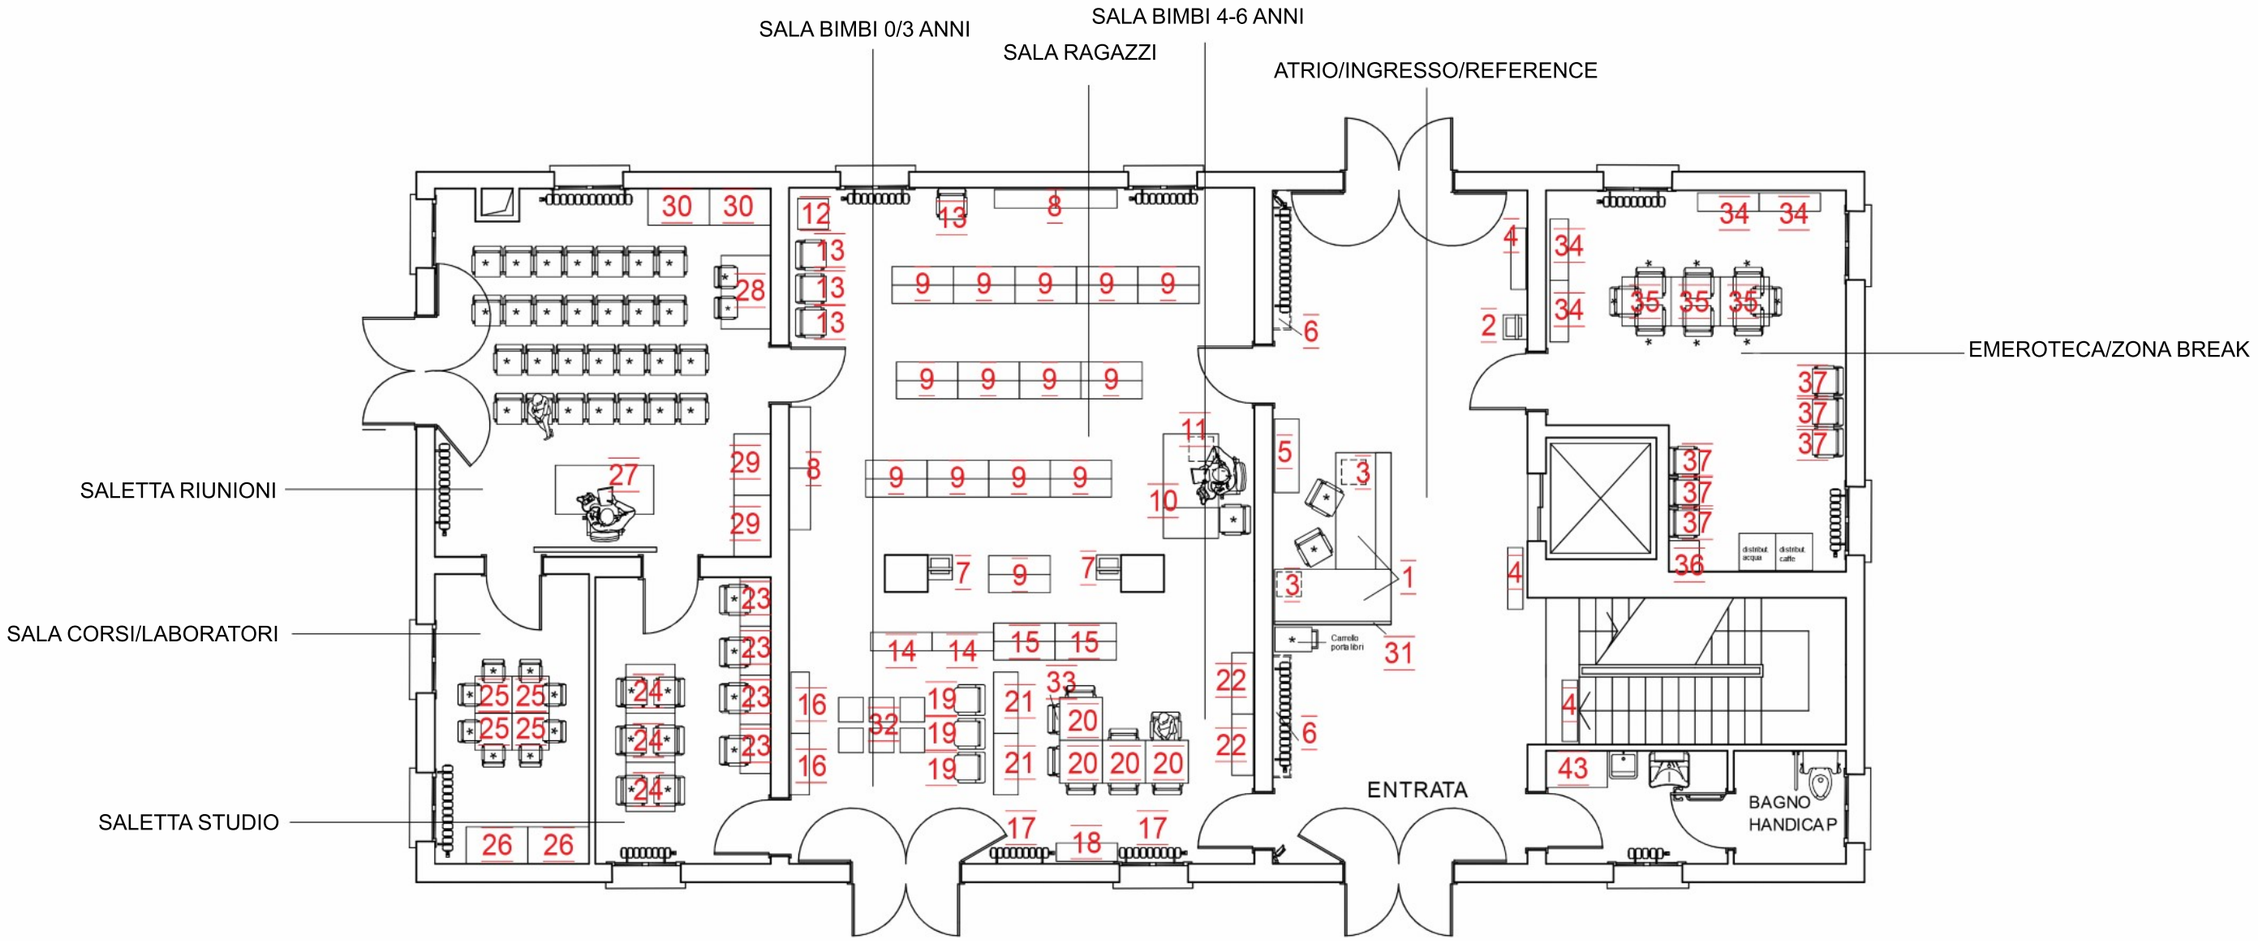

*elementi di arredo non inclusi in gara

Planimetria piano terra con indicazione degli arredi
Scala 1:100