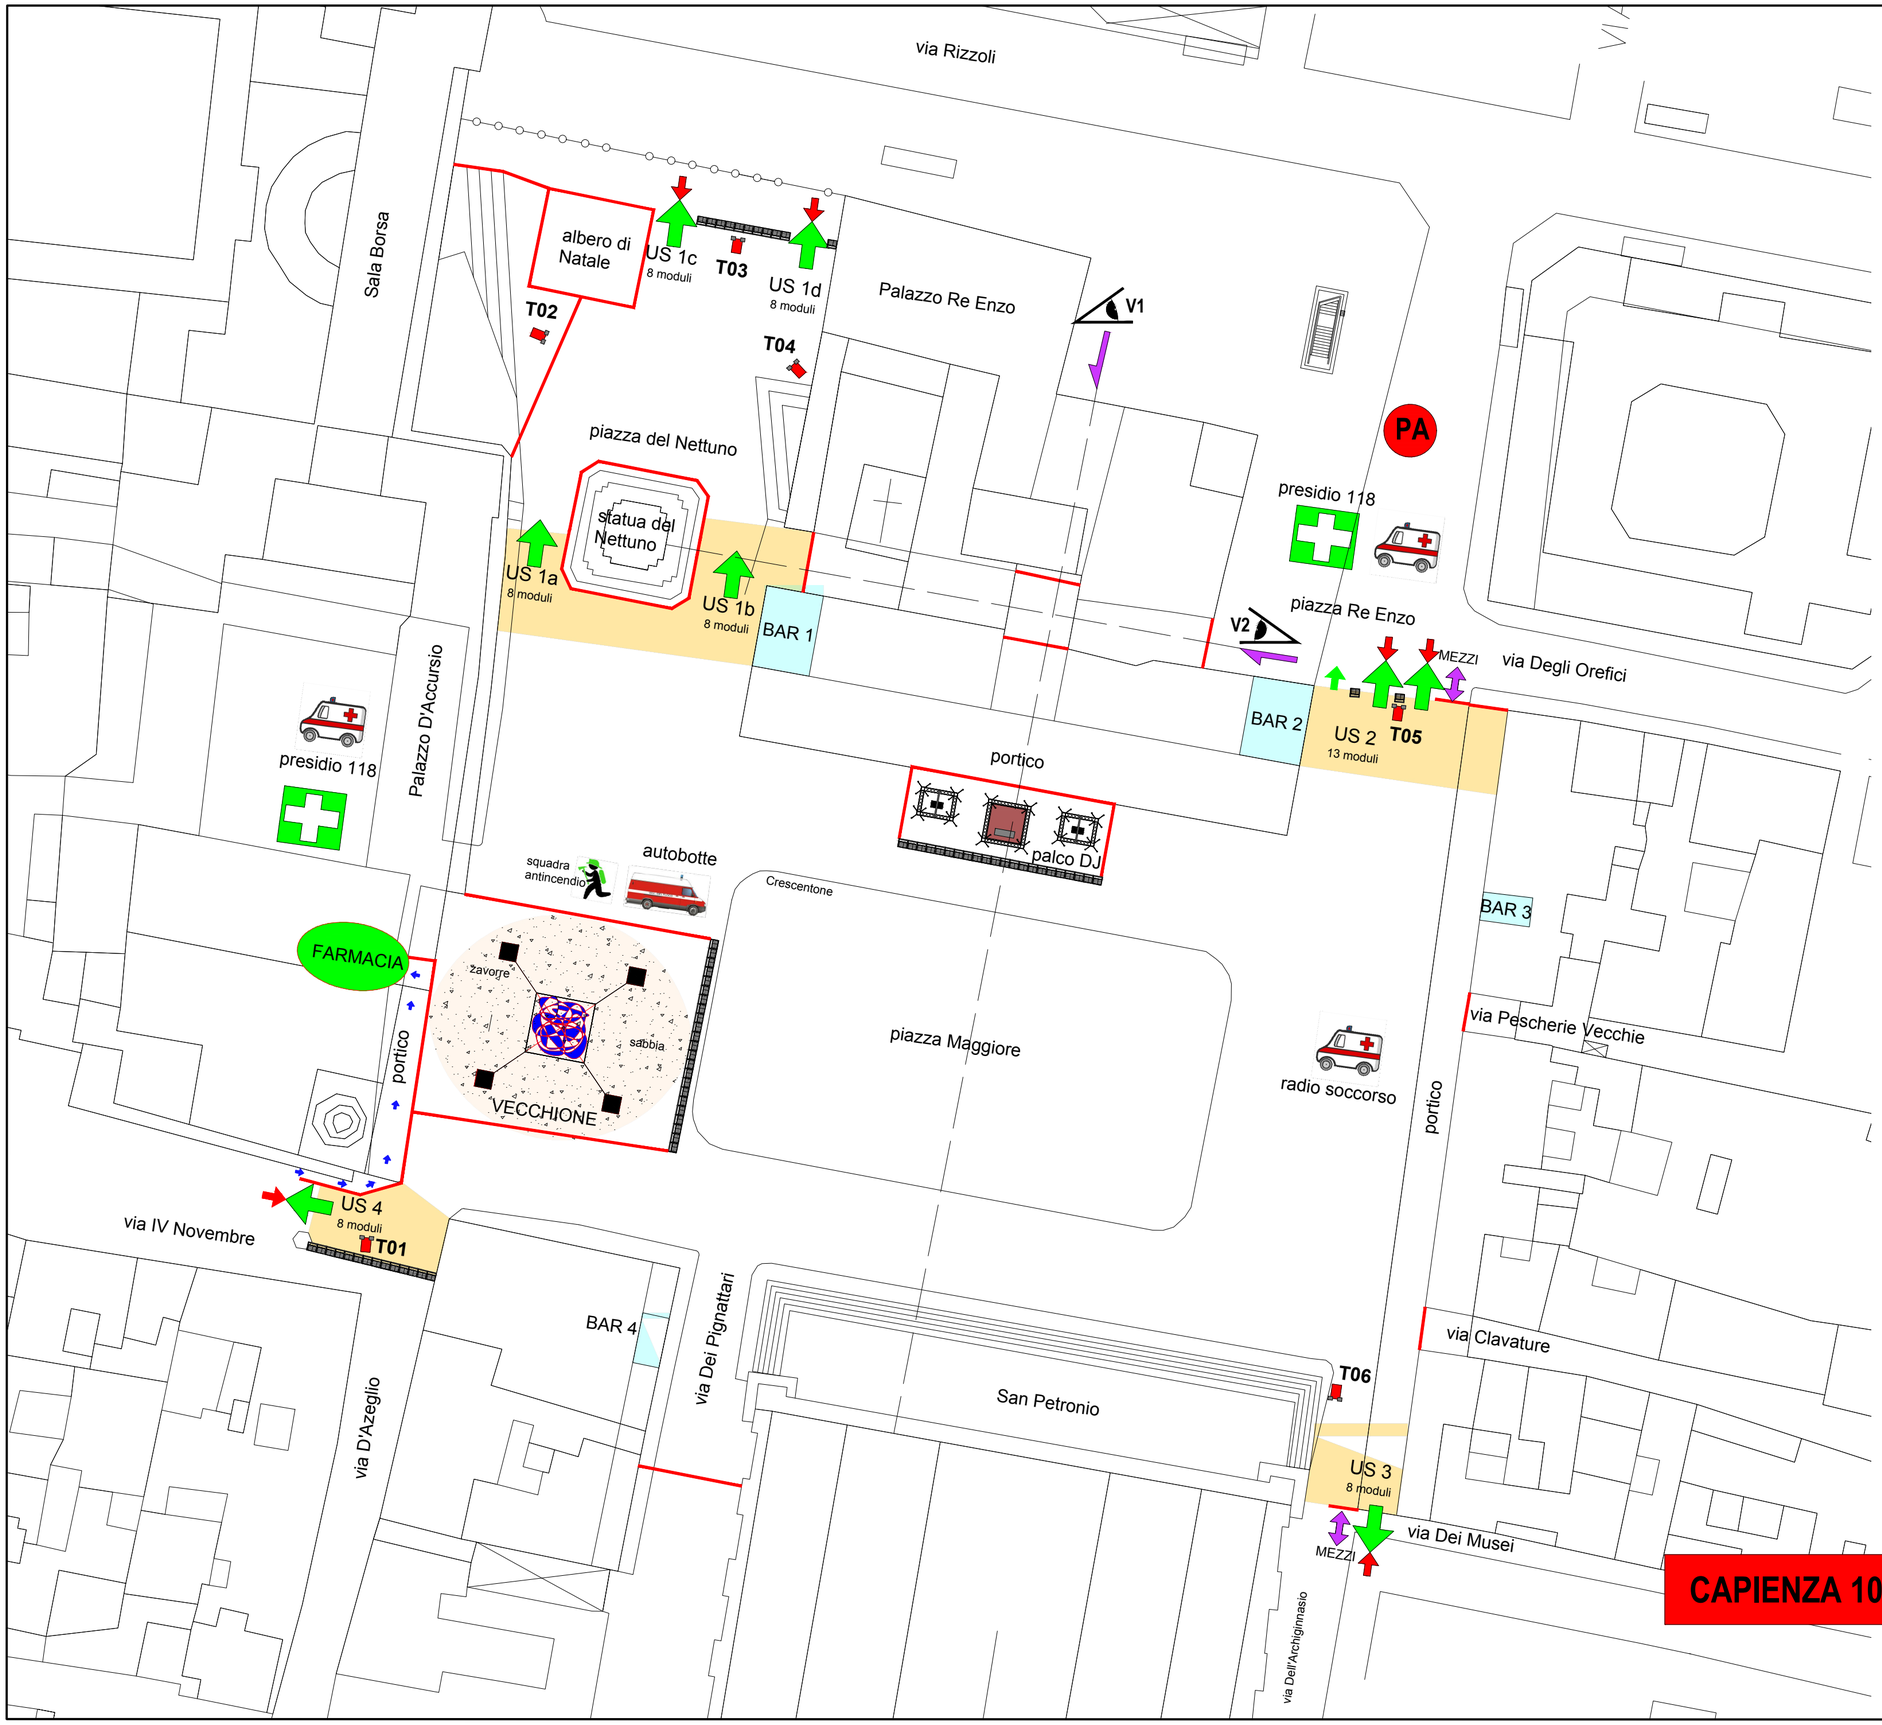

CAPIENZA 10.000 PERSONE

PA — punto di ammasso mezzi per maxi-emergenza

punto di vista

torre faro

ingresso con moviere riservato ai mezzi

ingresso controllato

via di esodo

transenne

transenne antipanico

area di rispetto

n.4 Uscite di Sicurezza (45 moduli):
Capacità di evacuazione 11.250 persone

Capienza per Superficie
8100 mq x 2 persone/mq = 16200 persone

TAVOLA

PR 01 — **CAPODANNO 2019**

Configurazione 31.12.2018
Piazza Maggiore - Bologna

COMMITTENTE

CRONOPIOS
L'ARTE DEGLI EVENTI

Giuseppe Mariani
CRONOPIOS s.a.s
Via de' Griffoni 4 - Bologna

PROGETTISTA

Ing. Alfredo Torsello

al.to. studio
via Andrea Costa 112/2
40067 Rastignano (BO)
051.6260433 - 335.5622907
alfredo.torsello@gmail.com

FORMATO

SCALA	---
FOGLIO	A2
NOME FILE	Vecchione 2019.dwg
DATA	2018.12.02