



Bicicletta è Bologna



COMUNE DI BOLOGNA

Dipartimento Lavori Pubblici, Mobilità e Patrimonio
Settore Mobilità Sostenibile e Infrastrutture
U.I. Piani, Sistemi e Progetti
U.O. Progettazione e Attuazione Interventi

PROGRAMMA STRAORDINARIO DI INTERVENTO PER LA RIQUALIFICAZIONE URBANA E LA SICUREZZA DELLE PERIFERIE DI CUI ALL'ART. 1, COMMA 974, 975, 976, 977 E 978 DELLA LEGGE 208/2015.

Codice intervento: **5853** Tipologia opere: **STRADALI** Progetto: **ESECUTIVO**


Oggetto intervento: **LOTTO - 9**
CONNESSIONI CICLABILI
Lavori di realizzazione delle opere relative alle connessioni ciclabili in Via del Pilastro, Via Pirandello e Via Panzini in Via delle Biscie, Via del Ferroviere e Via dello Smistamento, in Via dell'Industria, Via del Fonditore e Via del Fresatore in Via San Donato e Via Viadogola

Firme soggetti responsabili:
IL RESPONSABILE DEL PROCEDIMENTO **Geom. Fiorenzo Mazzetti**
IL PROGETTISTA **Ing. Mario Carinci**
IL DIRETTORE SETTORE MOBILITA' SOSTENIBILE E INFRASTRUTTURE **Ing. Cleto Carlini**

Titolo elaborato: **SAN DONATO 2 - Via San Donato, Ostello della Gioventù**

N. elaborato: **TAV.10** Scala: **1: 500** Data: **Luglio 2018**

Casa Bianca

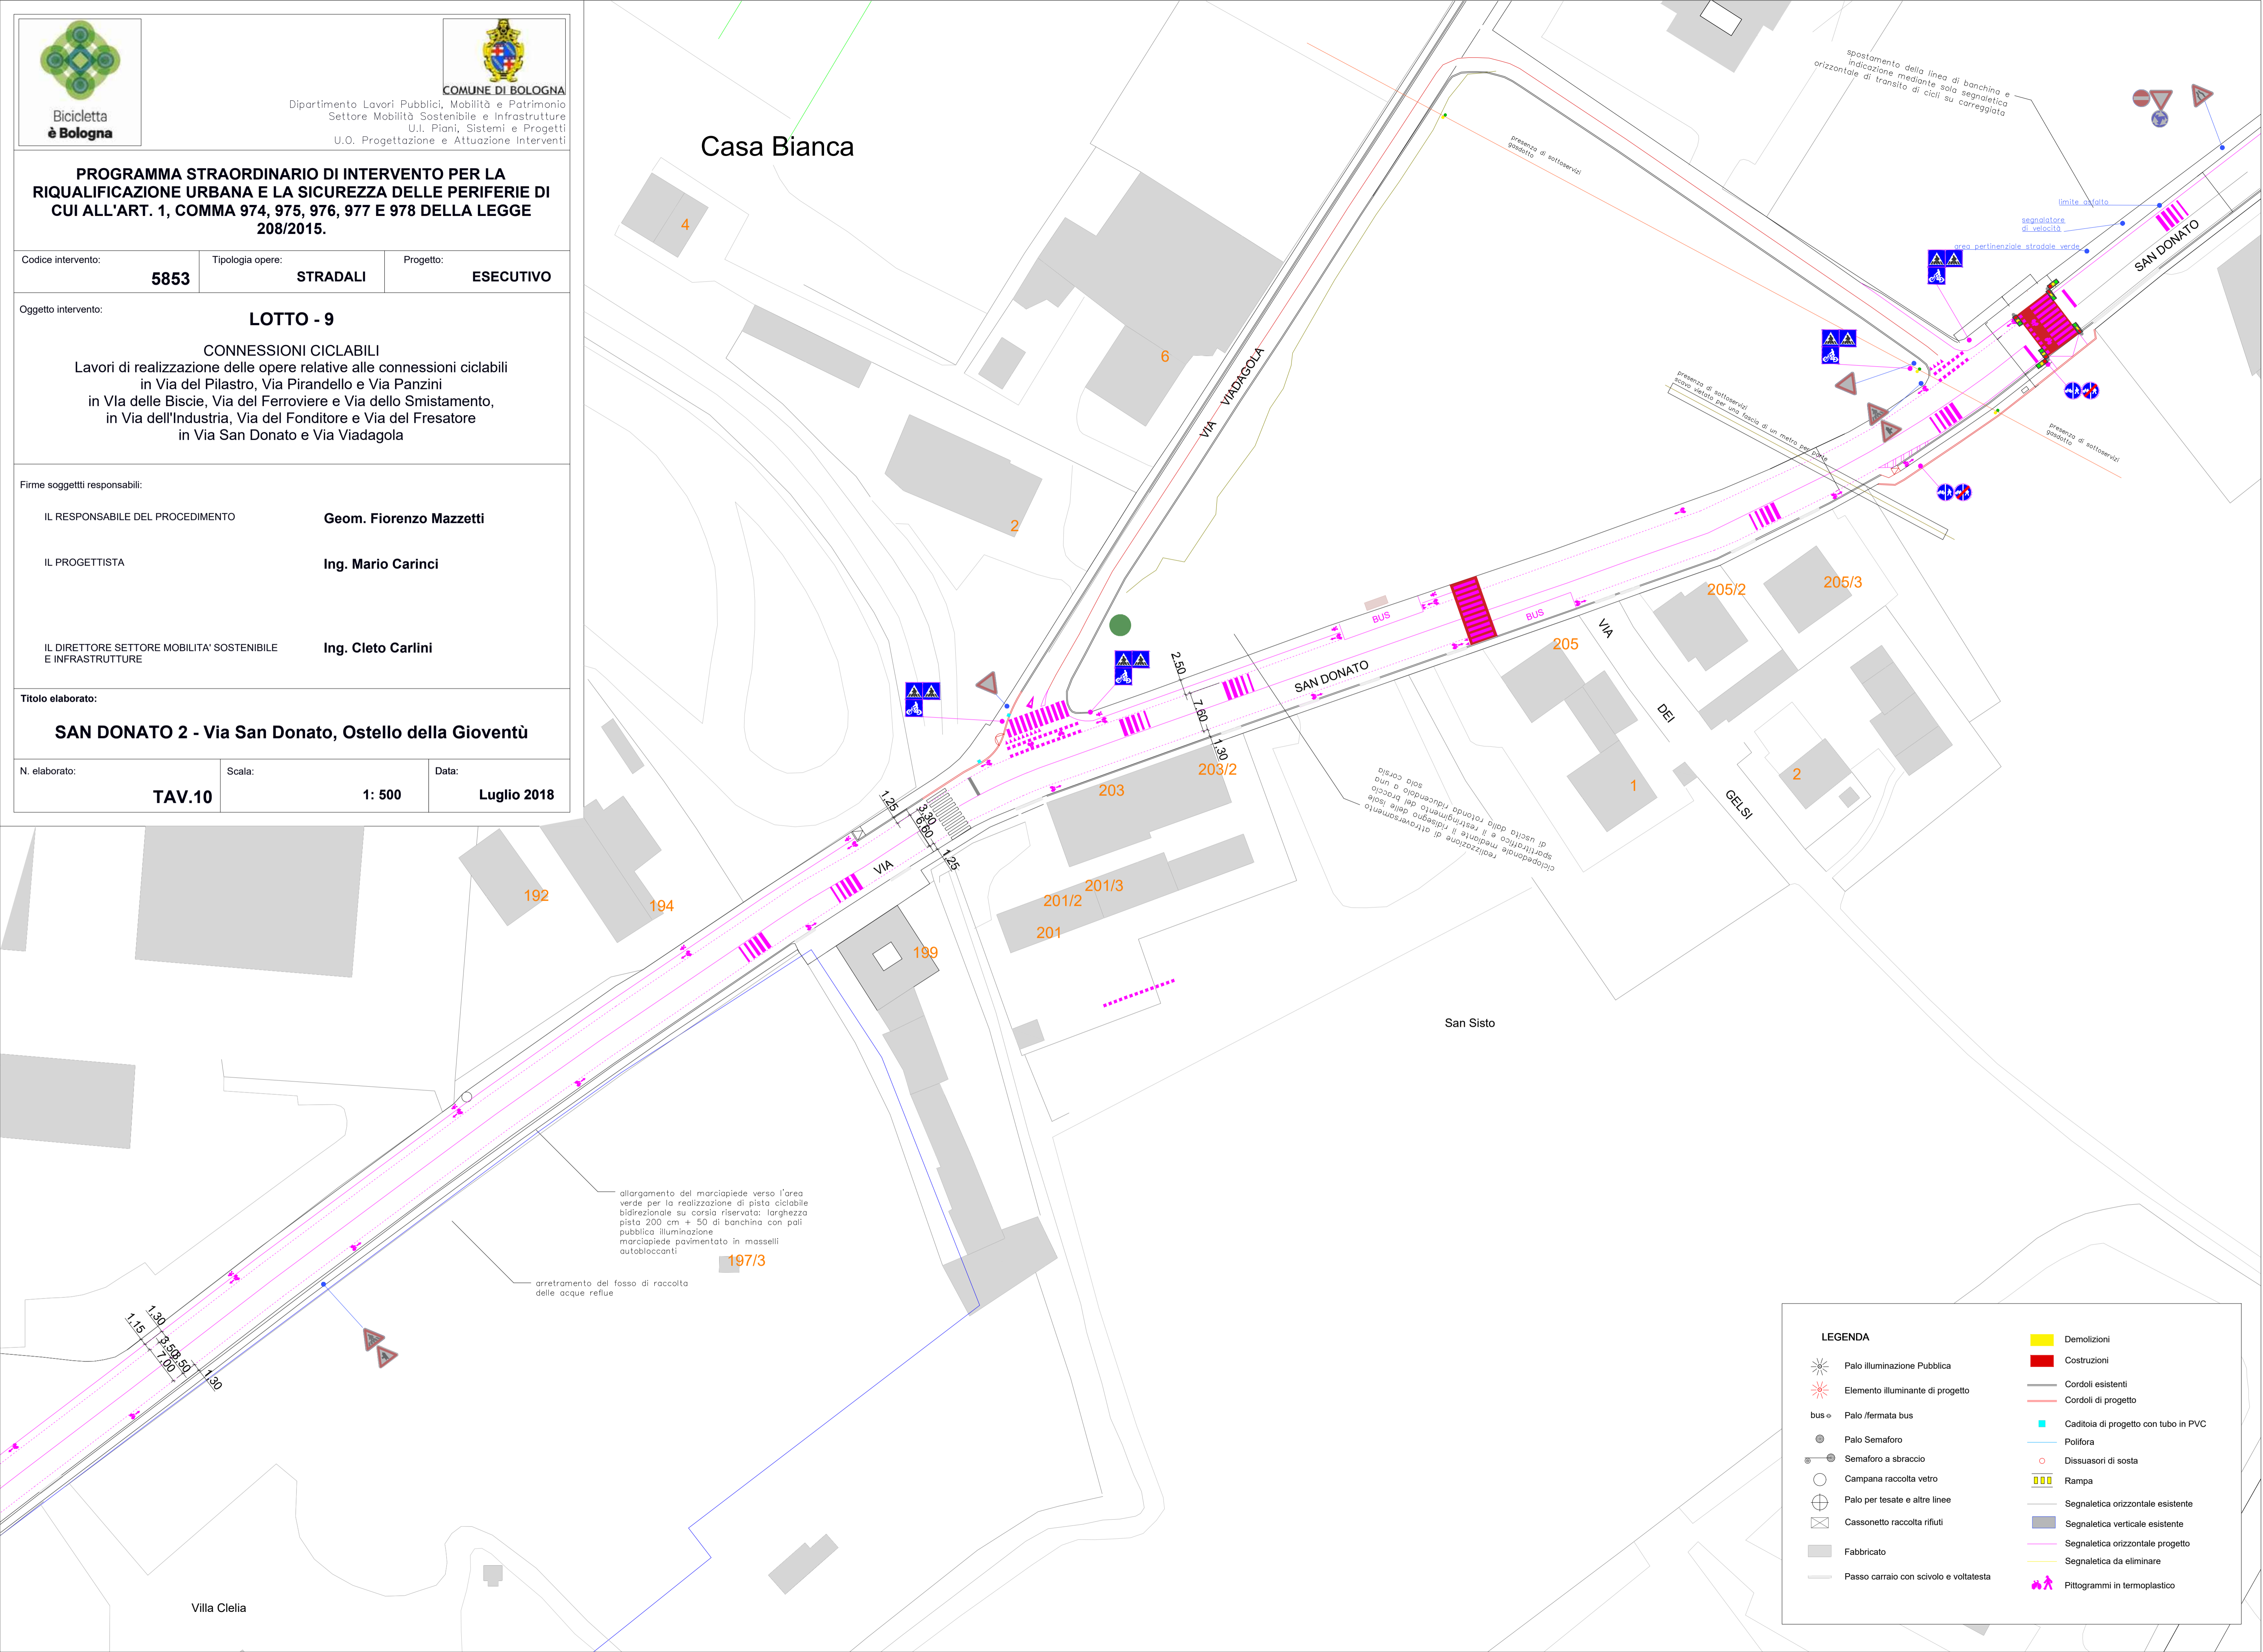

allargamento del marciapiede verso l'area verde per la realizzazione di pista ciclabile bidirezionale su corsia riservata: larghezza pista 200 cm + 50 di banchina con pali pubblica illuminazione marciapiede pavimentato in masselli autobloccanti

arretramento del fosso di raccolta delle acque reflue

realizzazione di attraversamento sportivo mediante il risveglio delle ciclopompe e il restringimento del braccio di uscita dalla rotonda riacquedotto o una sola corsia

LEGENDA	
	Demolizioni
	Costruzioni
	Cordoli esistenti
	Cordoli di progetto
	Caditoia di progetto con tubo in PVC
	Polifora
	Disuasori di sosta
	Rampa
	Segnaletica orizzontale esistente
	Segnaletica verticale esistente
	Segnaletica orizzontale progetto
	Segnaletica da eliminare
	Pittogrammi in termoplastico

Villa Clelia

San Sisto

192

194

199

201

201/2

201/3

203

203/2

205

205/2

205/3

2

1

2

6

4

VIA VIADOGOLA

SAN DONATO

SAN DONATO

VIA DEL GELSI

VIA

presenza di sottoservizi gasdotto

presenza di sottoservizi scavo vietato per una fascia di un metro per parte

presenza di sottoservizi gasdotto

spostamento della linea di banchino e indicazione mediante sola segnaletica orizzontale di transito di cicli su carreggiata

limite velocità

segnalatore di velocità

area pertinenze stradale verde

2,20

1,30

1,30

1,25

3,30

6,80

1,25

1,30

3,30

6,80

1,30

1,15

1,20