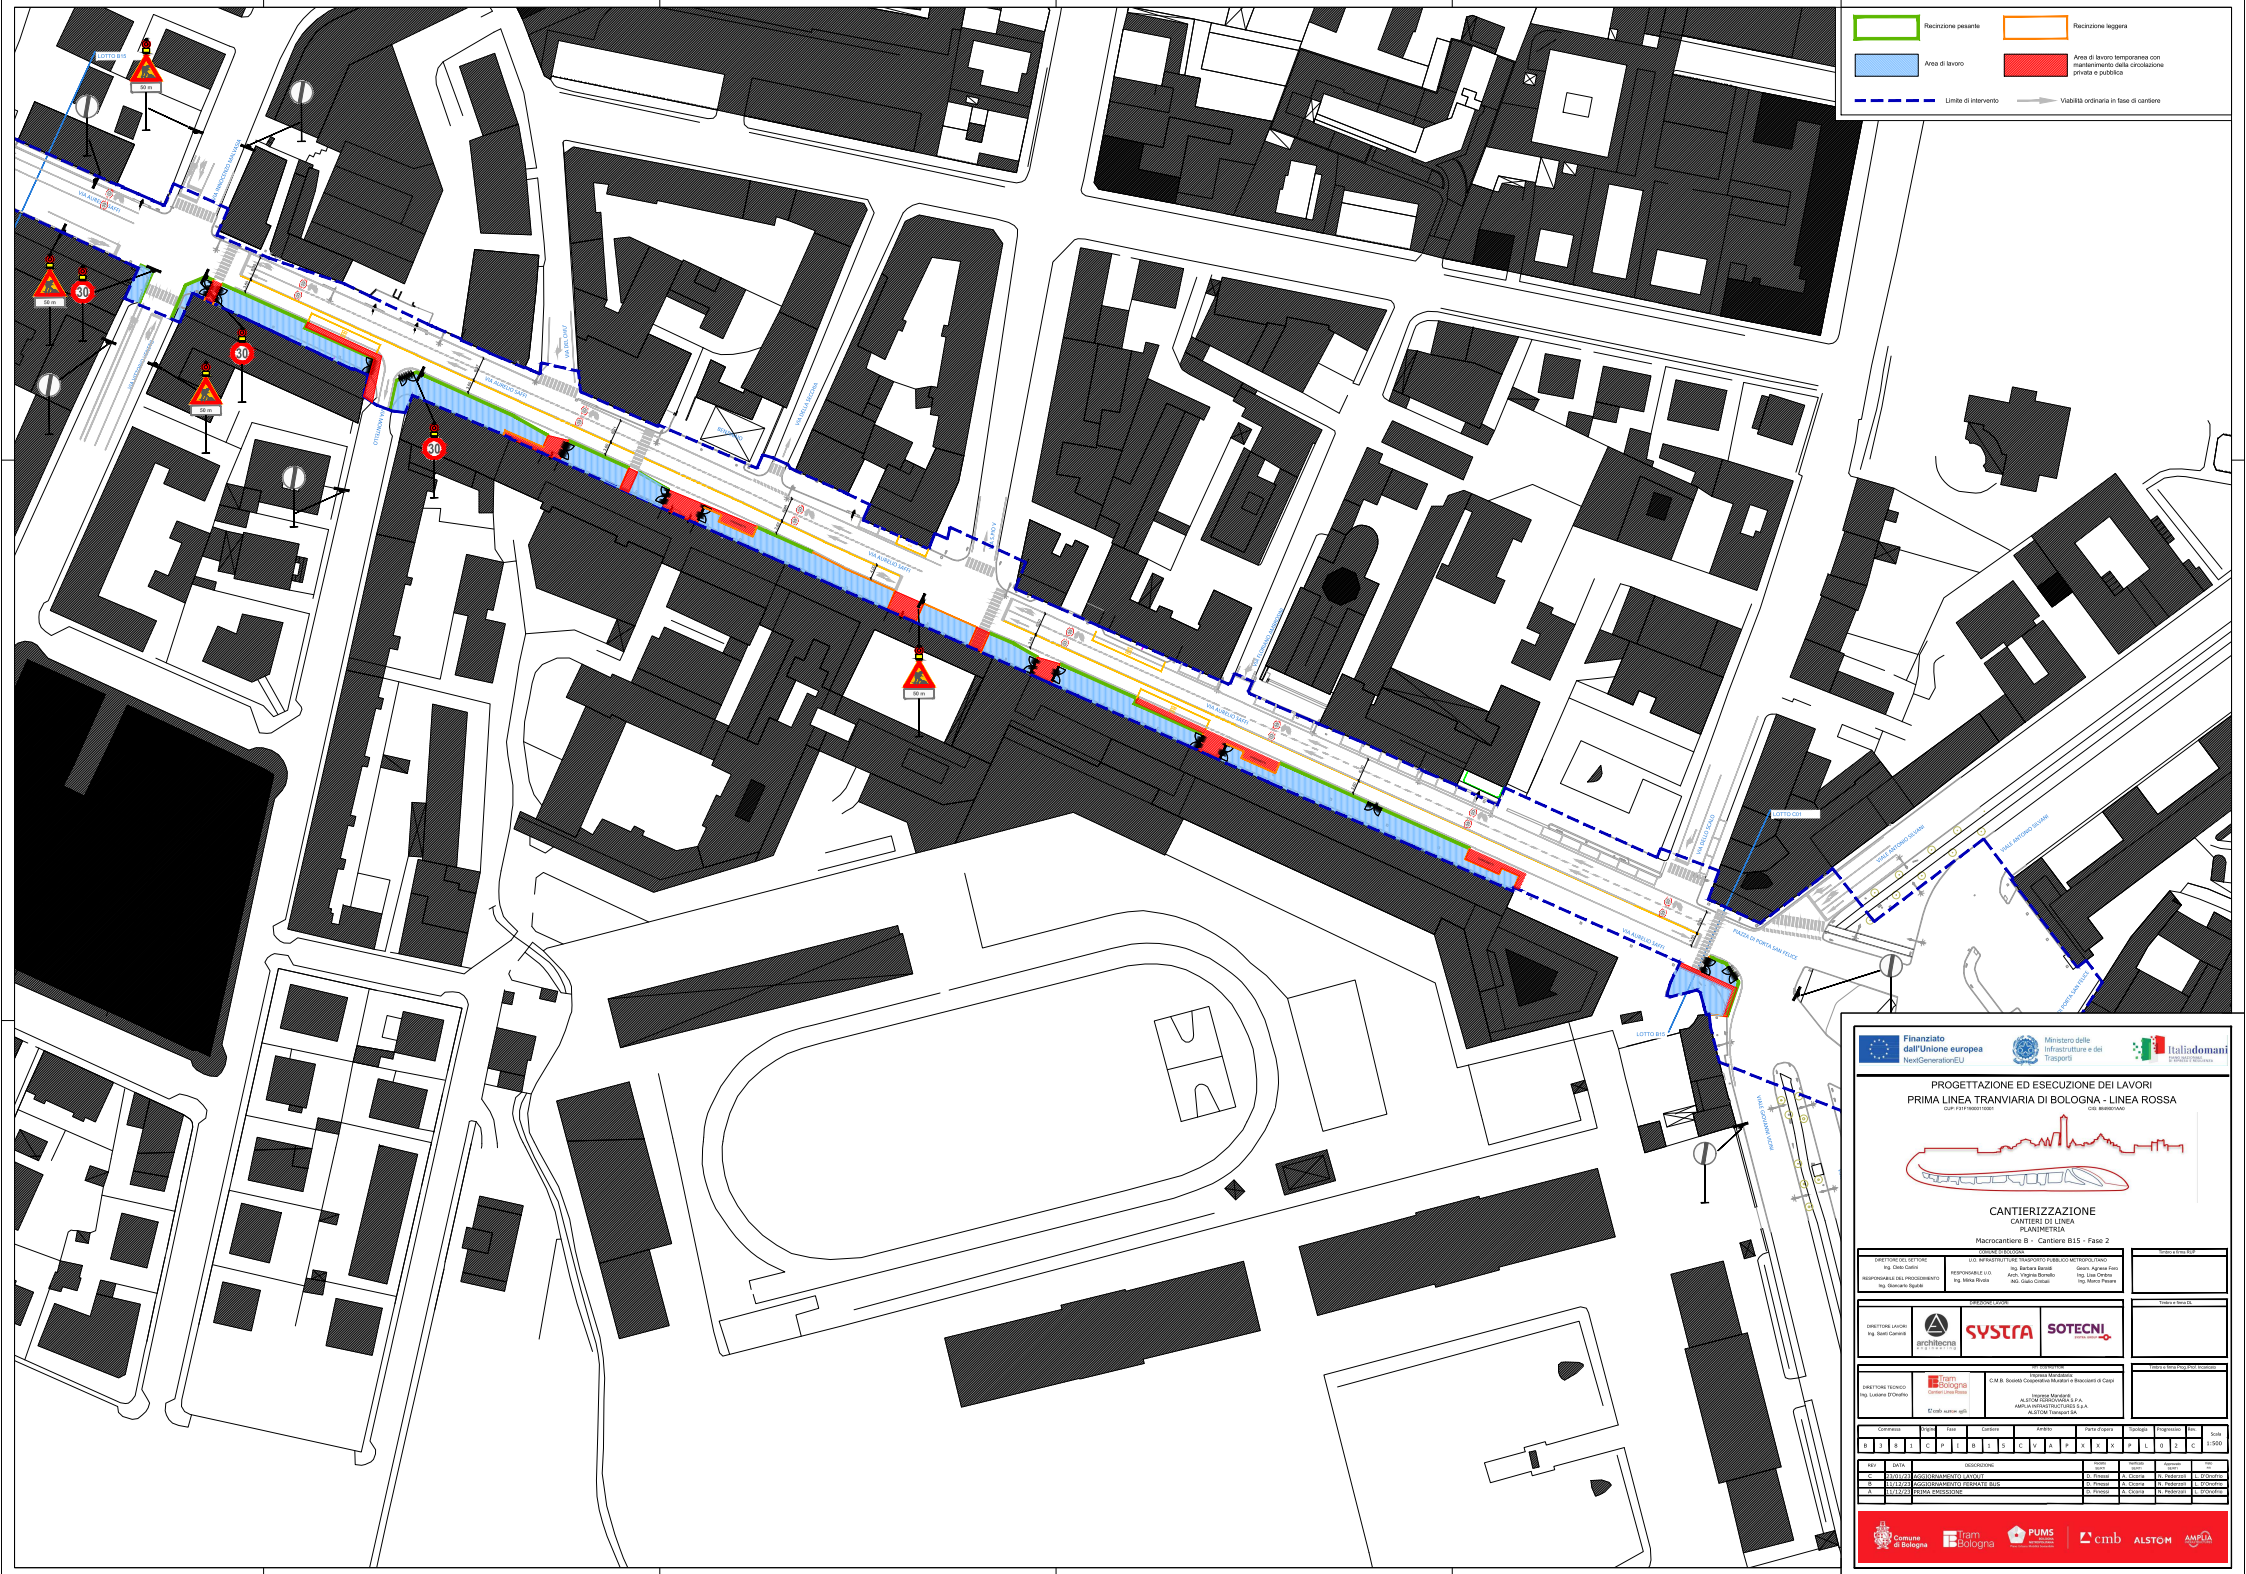
Recinzione pesante
Recinzione leggera
Area di lavoro
Area di lavoro temporanea con mantenimento della circolazione privata e pubblica
Limite di intervento
Viabilità ordinaria in fase di cantiere
LOTTO B15
LOTTO C01
LOTTO B16
