
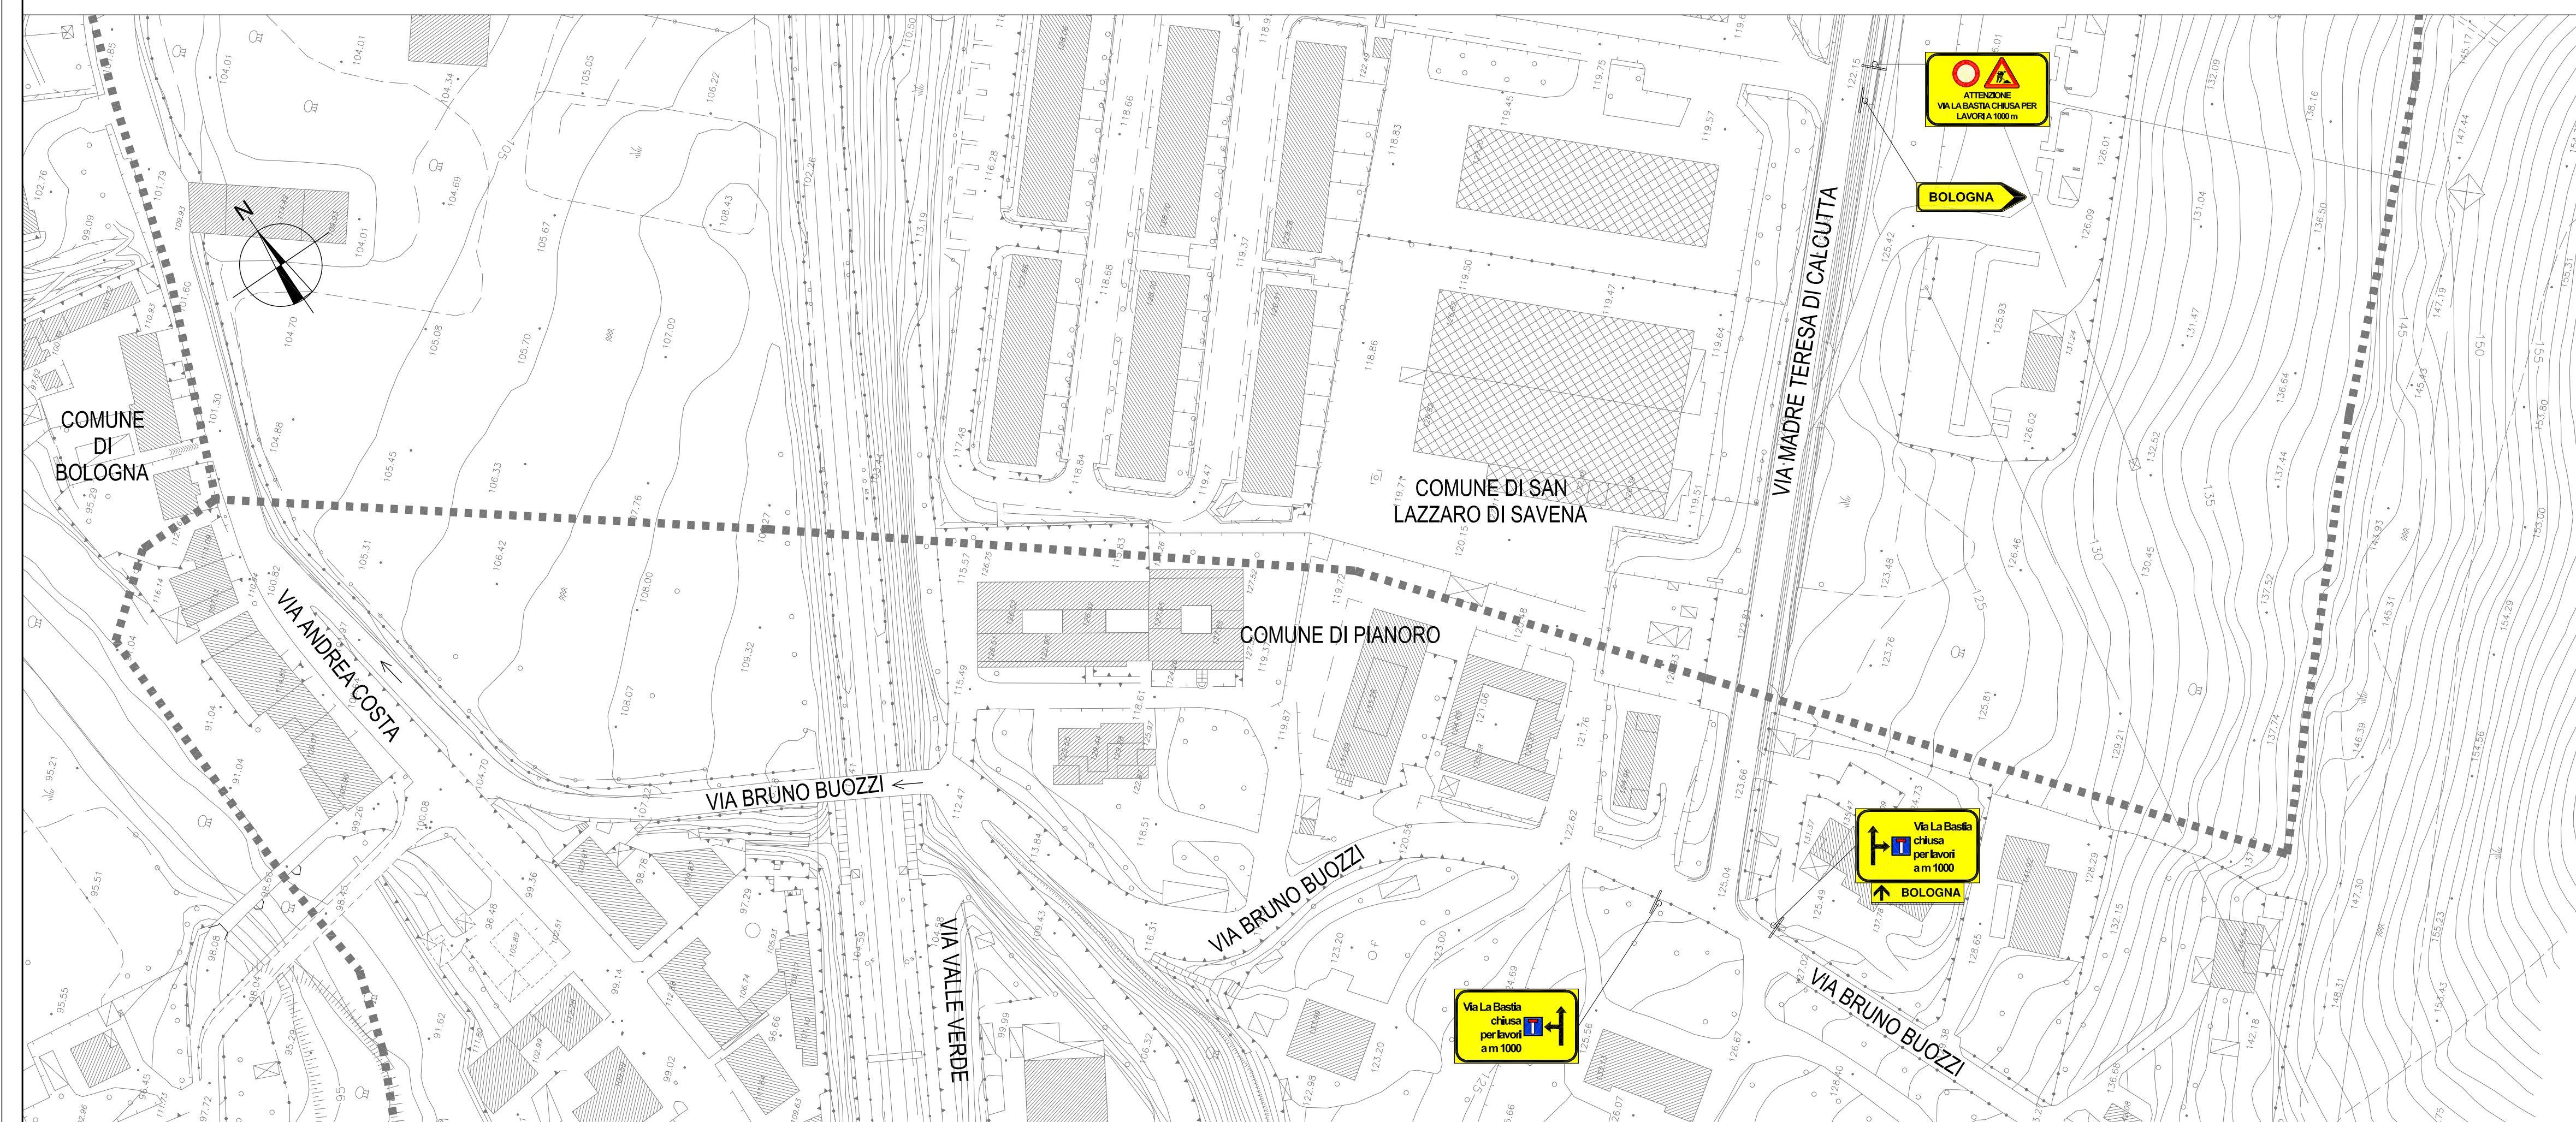
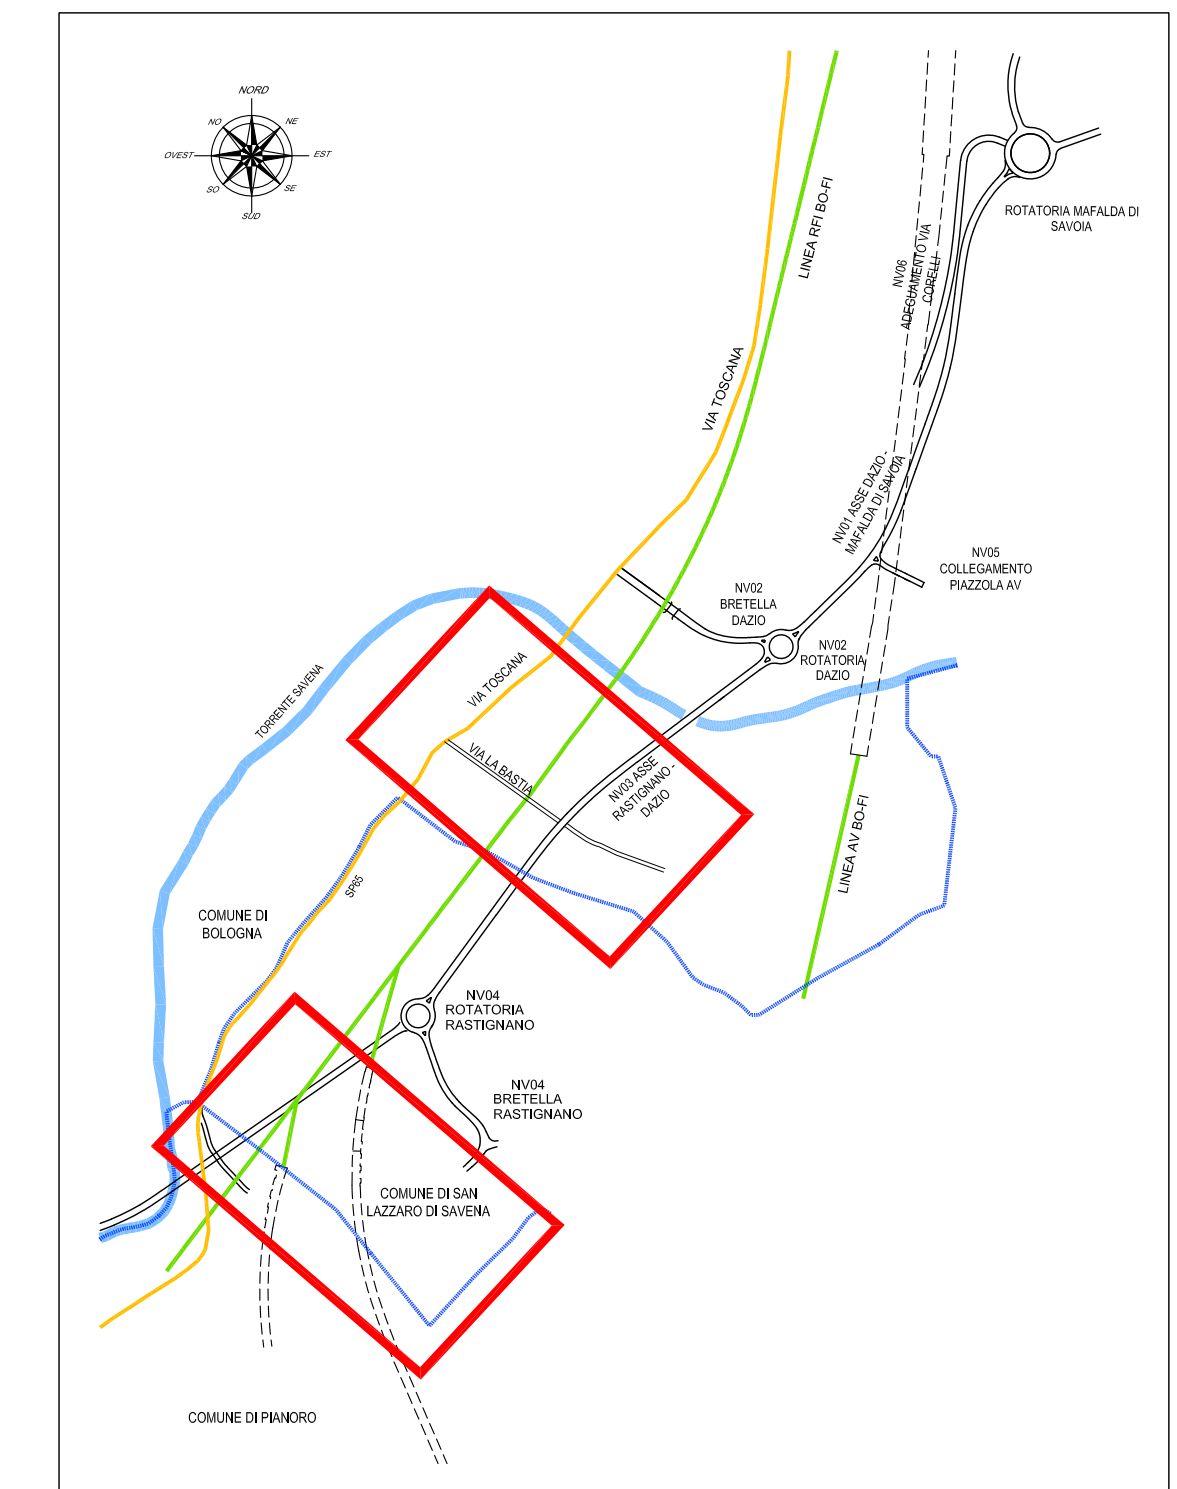


SCALA 1:1000

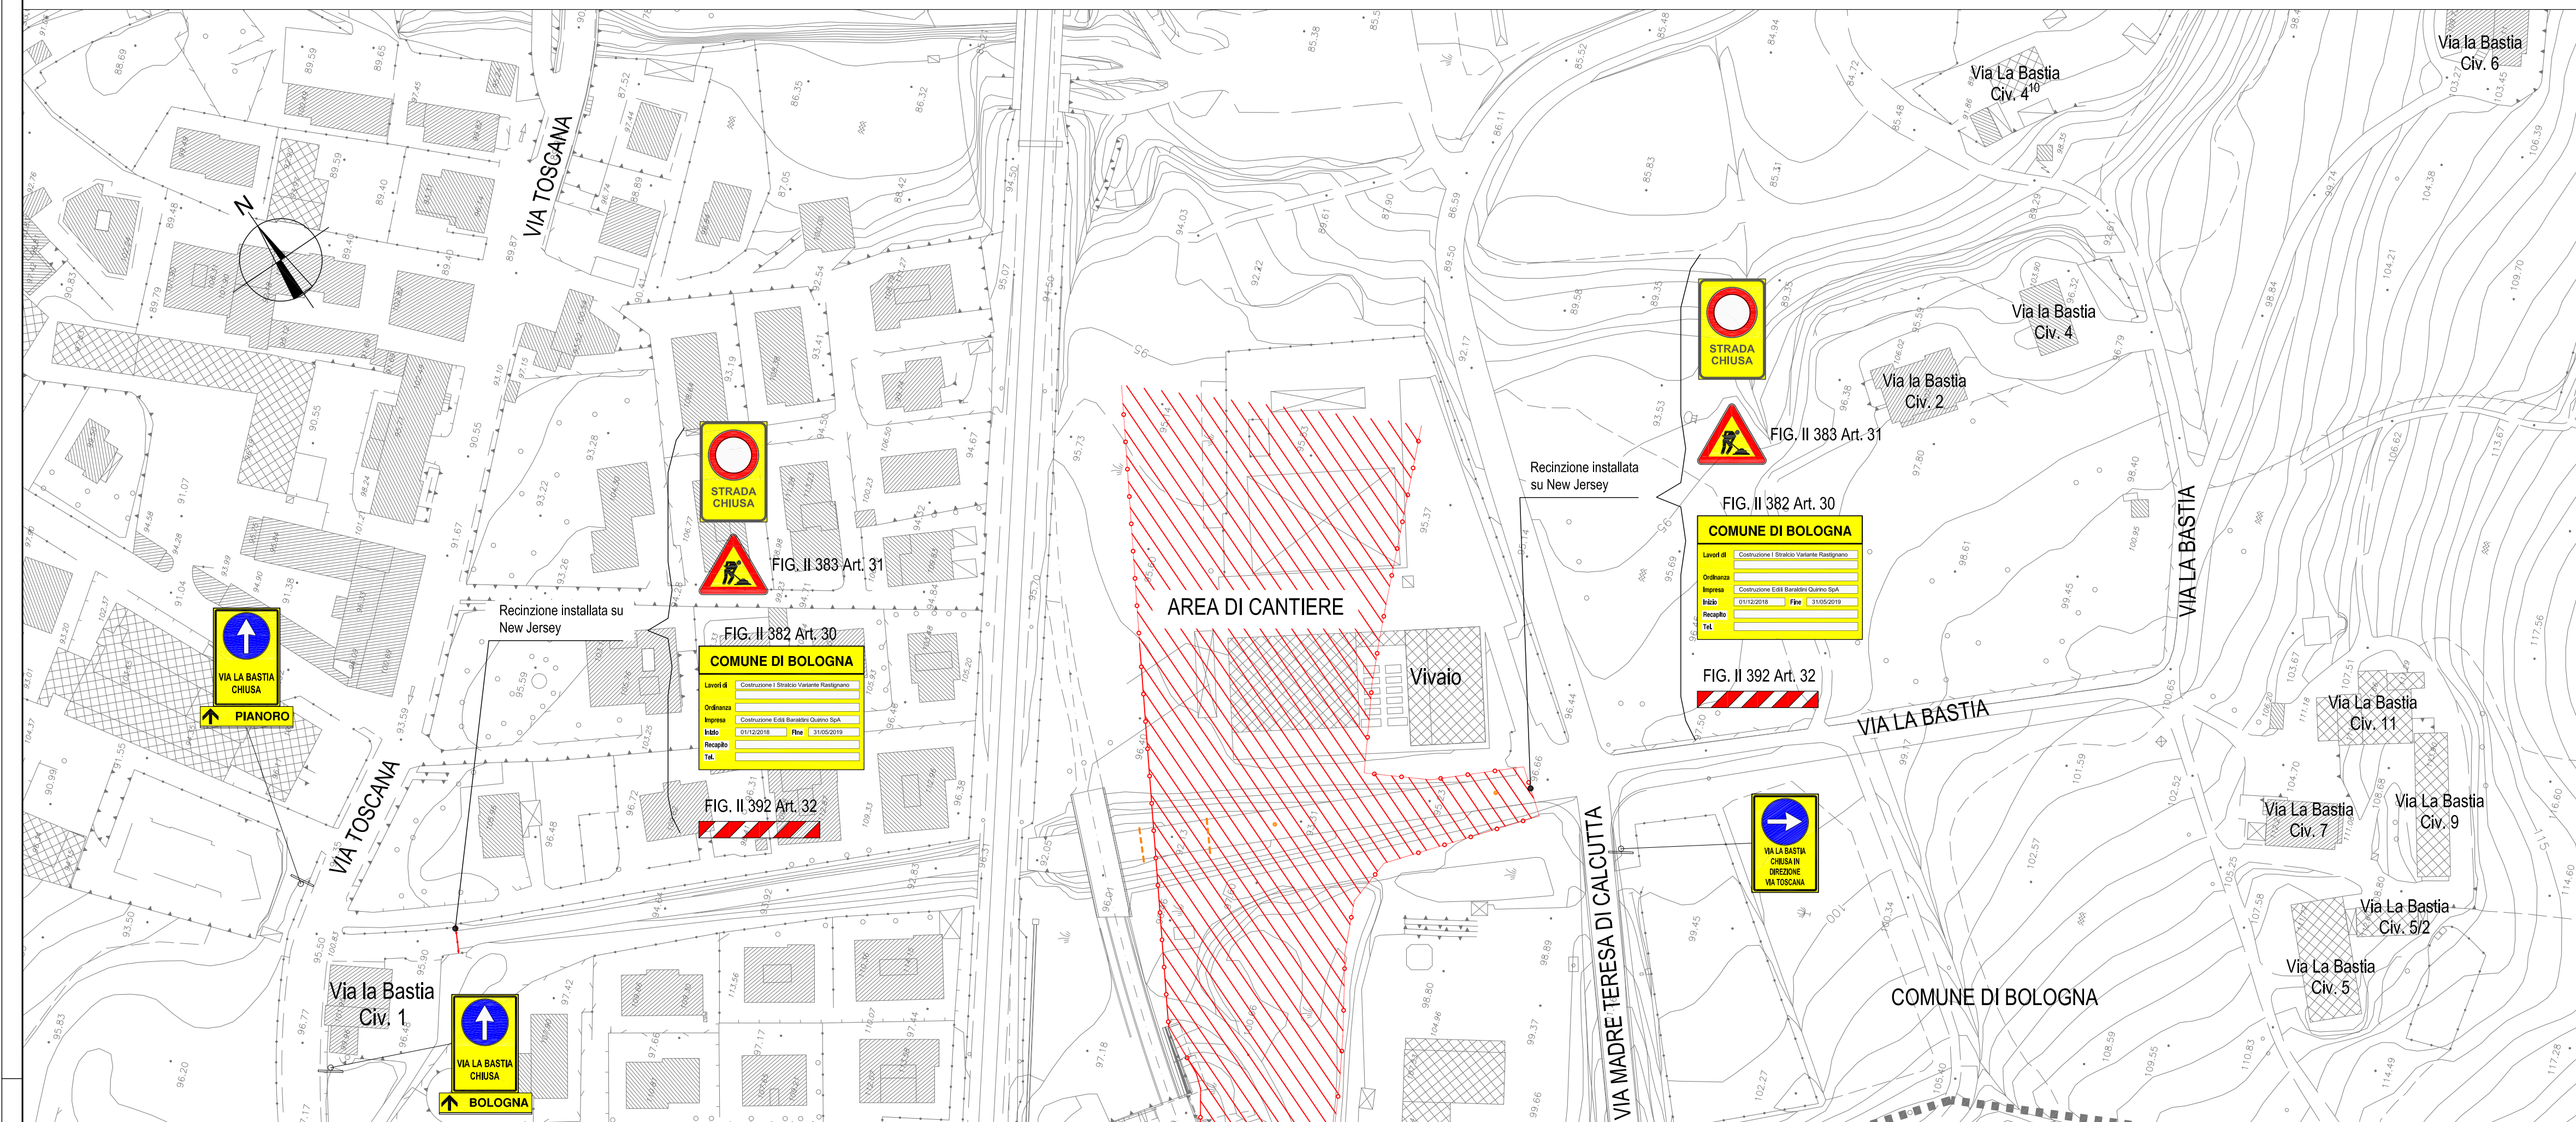

COMMITTENTE:	
 RETE FERROVIARIA ITALIANA GRUPPO FERROVIE DELLO STATO ITALIANE	
DIREZIONE LAVORI:	
 ITALFERR GRUPPO FERROVIE DELLO STATO ITALIANE	
APPALTATORE:	
costruzioni edili BARALDINI QUIRINO S.p.A.	
PROGETTAZIONE: SO.TEC. S.r.l. - GEODES S.r.l.	
TIPO DI ELABORATO: ☒ DI DETTAGLIO ☐ DI MODIFICA TECNICA	
PROGETTO ESECUTIVO DI DETTAGLIO	
NODO DI BOLOGNA MITIGAZIONE DEGLI IMPATTI VIARI E SOCIO AMBIENTALI CONNESSI ALLA REALIZZAZIONE DELLA TRATTA AV BOLOGNA-FIRENZE (AMBITO S.RUFFILLO - RASTIGNANO) - INTERVENTI (ACCORDO DEL 23/2011): 1) Variante alla SP65: Asta Principale dalla Strada IN870 allo Svincolo di Rastignano; 2) Svincolo di Rastignano; 3) Collegamento tra via Toscana e la Variante alla SP65: "Bretella e Rotatoria Dazio" 4) Completamento della Strada IN870 SCATOLARE VIA BASTIA SEGNALETICA DI CANTIERE	
<table><tr><td>APPALTATORE</td><td>VALIDO PER COSTRUZIONE - IL DIRETTORE LAVORI</td><td>SCALE:</td></tr><tr><td>(p.e. Giuliano Cecchi (cons) Novembre 2016)</td><td>(data, timbro e firma)</td><td rowspan="2">1:1000</td></tr><tr><td></td><td></td></tr></table>		APPALTATORE	VALIDO PER COSTRUZIONE - IL DIRETTORE LAVORI	SCALE:	(p.e. Giuliano Cecchi (cons) Novembre 2016)	(data, timbro e firma)	1:1000	
APPALTATORE	VALIDO PER COSTRUZIONE - IL DIRETTORE LAVORI	SCALE:	
(p.e. Giuliano Cecchi (cons) Novembre 2016)	(data, timbro e firma)	1:1000	
	
COMMESSA LOTTO FASE ENTE TIPO DOC. OPERA/DISCIPLINA Progr. REV.	
<table><tr><td>NB06</td><td>00</td><td>C</td><td>ZZ</td><td>EZ</td><td>NV0304</td><td>001</td><td>A</td></tr></table>		NB06	00	C	ZZ	EZ	NV0304	001	A	
NB06	00	C	ZZ	EZ	NV0304	001	A	
<table><tr><th>Rev.</th><th>Descrizione</th><th>Redatto</th><th>Data</th><th>Verificato</th><th>Data</th><th>Approvato</th><th>Data</th><th>Autorizzato Data</th></tr><tr><td>A</td><td>Emissione</td><td>F.Diegro </td><td>Novembre 2018</td><td>D.Cecchi </td><td>Novembre 2018</td><td>A.Bencinca </td><td>Novembre 2018</td><td>A. Bencinca Novembre 2018</td></tr><tr><td> </td><td> </td><td> </td><td> </td><td> </td><td> </td><td> </td><td> </td><td> </td></tr><tr><td> </td><td> </td><td> </td><td> </td><td> </td><td> </td><td> </td><td> </td><td> </td></tr><tr><td> </td><td> </td><td> </td><td> </td><td> </td><td> </td><td> </td><td> </td><td> </td></tr><tr><td> </td><td> </td><td> </td><td> </td><td> </td><td> </td><td> </td><td> </td><td> </td></tr><tr><td> </td><td> </td><td> </td><td> </td><td> </td><td> </td><td> </td><td> </td><td> </td></tr><tr><td> </td><td> </td><td> </td><td> </td><td> </td><td> </td><td> </td><td> </td><td> </td></tr><tr><td> </td><td> </td><td> </td><td> </td><td> </td><td> </td><td> </td><td> </td><td> </td></tr><tr><td> </td><td> </td><td> </td><td> </td><td> </td><td> </td><td> </td><td> </td><td> </td></tr><tr><td> </td><td> </td><td> </td><td> </td><td> </td><td> </td><td> </td><td> </td><td> </td></tr></table>		Rev.	Descrizione	Redatto	Data	Verificato	Data	Approvato	Data	Autorizzato Data	A	Emissione	F.Diegro 	Novembre 2018	D.Cecchi 	Novembre 2018	A.Bencinca 	Novembre 2018	A. Bencinca Novembre 2018	
Rev.	Descrizione	Redatto	Data	Verificato	Data	Approvato	Data	Autorizzato Data	
A	Emissione	F.Diegro 	Novembre 2018	D.Cecchi 	Novembre 2018	A.Bencinca 	Novembre 2018	A. Bencinca Novembre 2018	
File: NB0600CZZEZNV0304001_002 Chiusura Strada Via La Bastia.dwg n° Elab.: X	