

COMUNE DI BOLOGNA

RISTRUTTURAZIONE URBANISTICA  
CON REALIZZAZIONE DI 12 UNITA' RESIDENZIALI

Via Bertocchi 69-73  
foglio 103 mappali 95, 186

PROPRIETA'  
COSTRUZIONI F.B.I. SRL  
03067341200  
VIA OLMETOLA 25 40133  
BOLOGNA (BO)

PROGETTISTI STRUTTURALI  
ING. LORENZO BOLELLI


PROGETTISTI ARCHITETTONICI  
ING. LORENZO BOLELLI

Via Marzabotto, 8 40133 - Bologna  
Tel 051 313981  
CF BLLNZ66M09A944J  
PIVA 01802211209  
studiobolelli@gmail.com  
lorenzo.bolelli@inpec.eu



OGGETTO  
OPERE DI URBANIZZAZIONE PARCO GALLON: interventi

ELABORATO 16.4	DATA	20/01/24
	AGGIORNAMENTI	
	DISEGNI SCALA	1:200

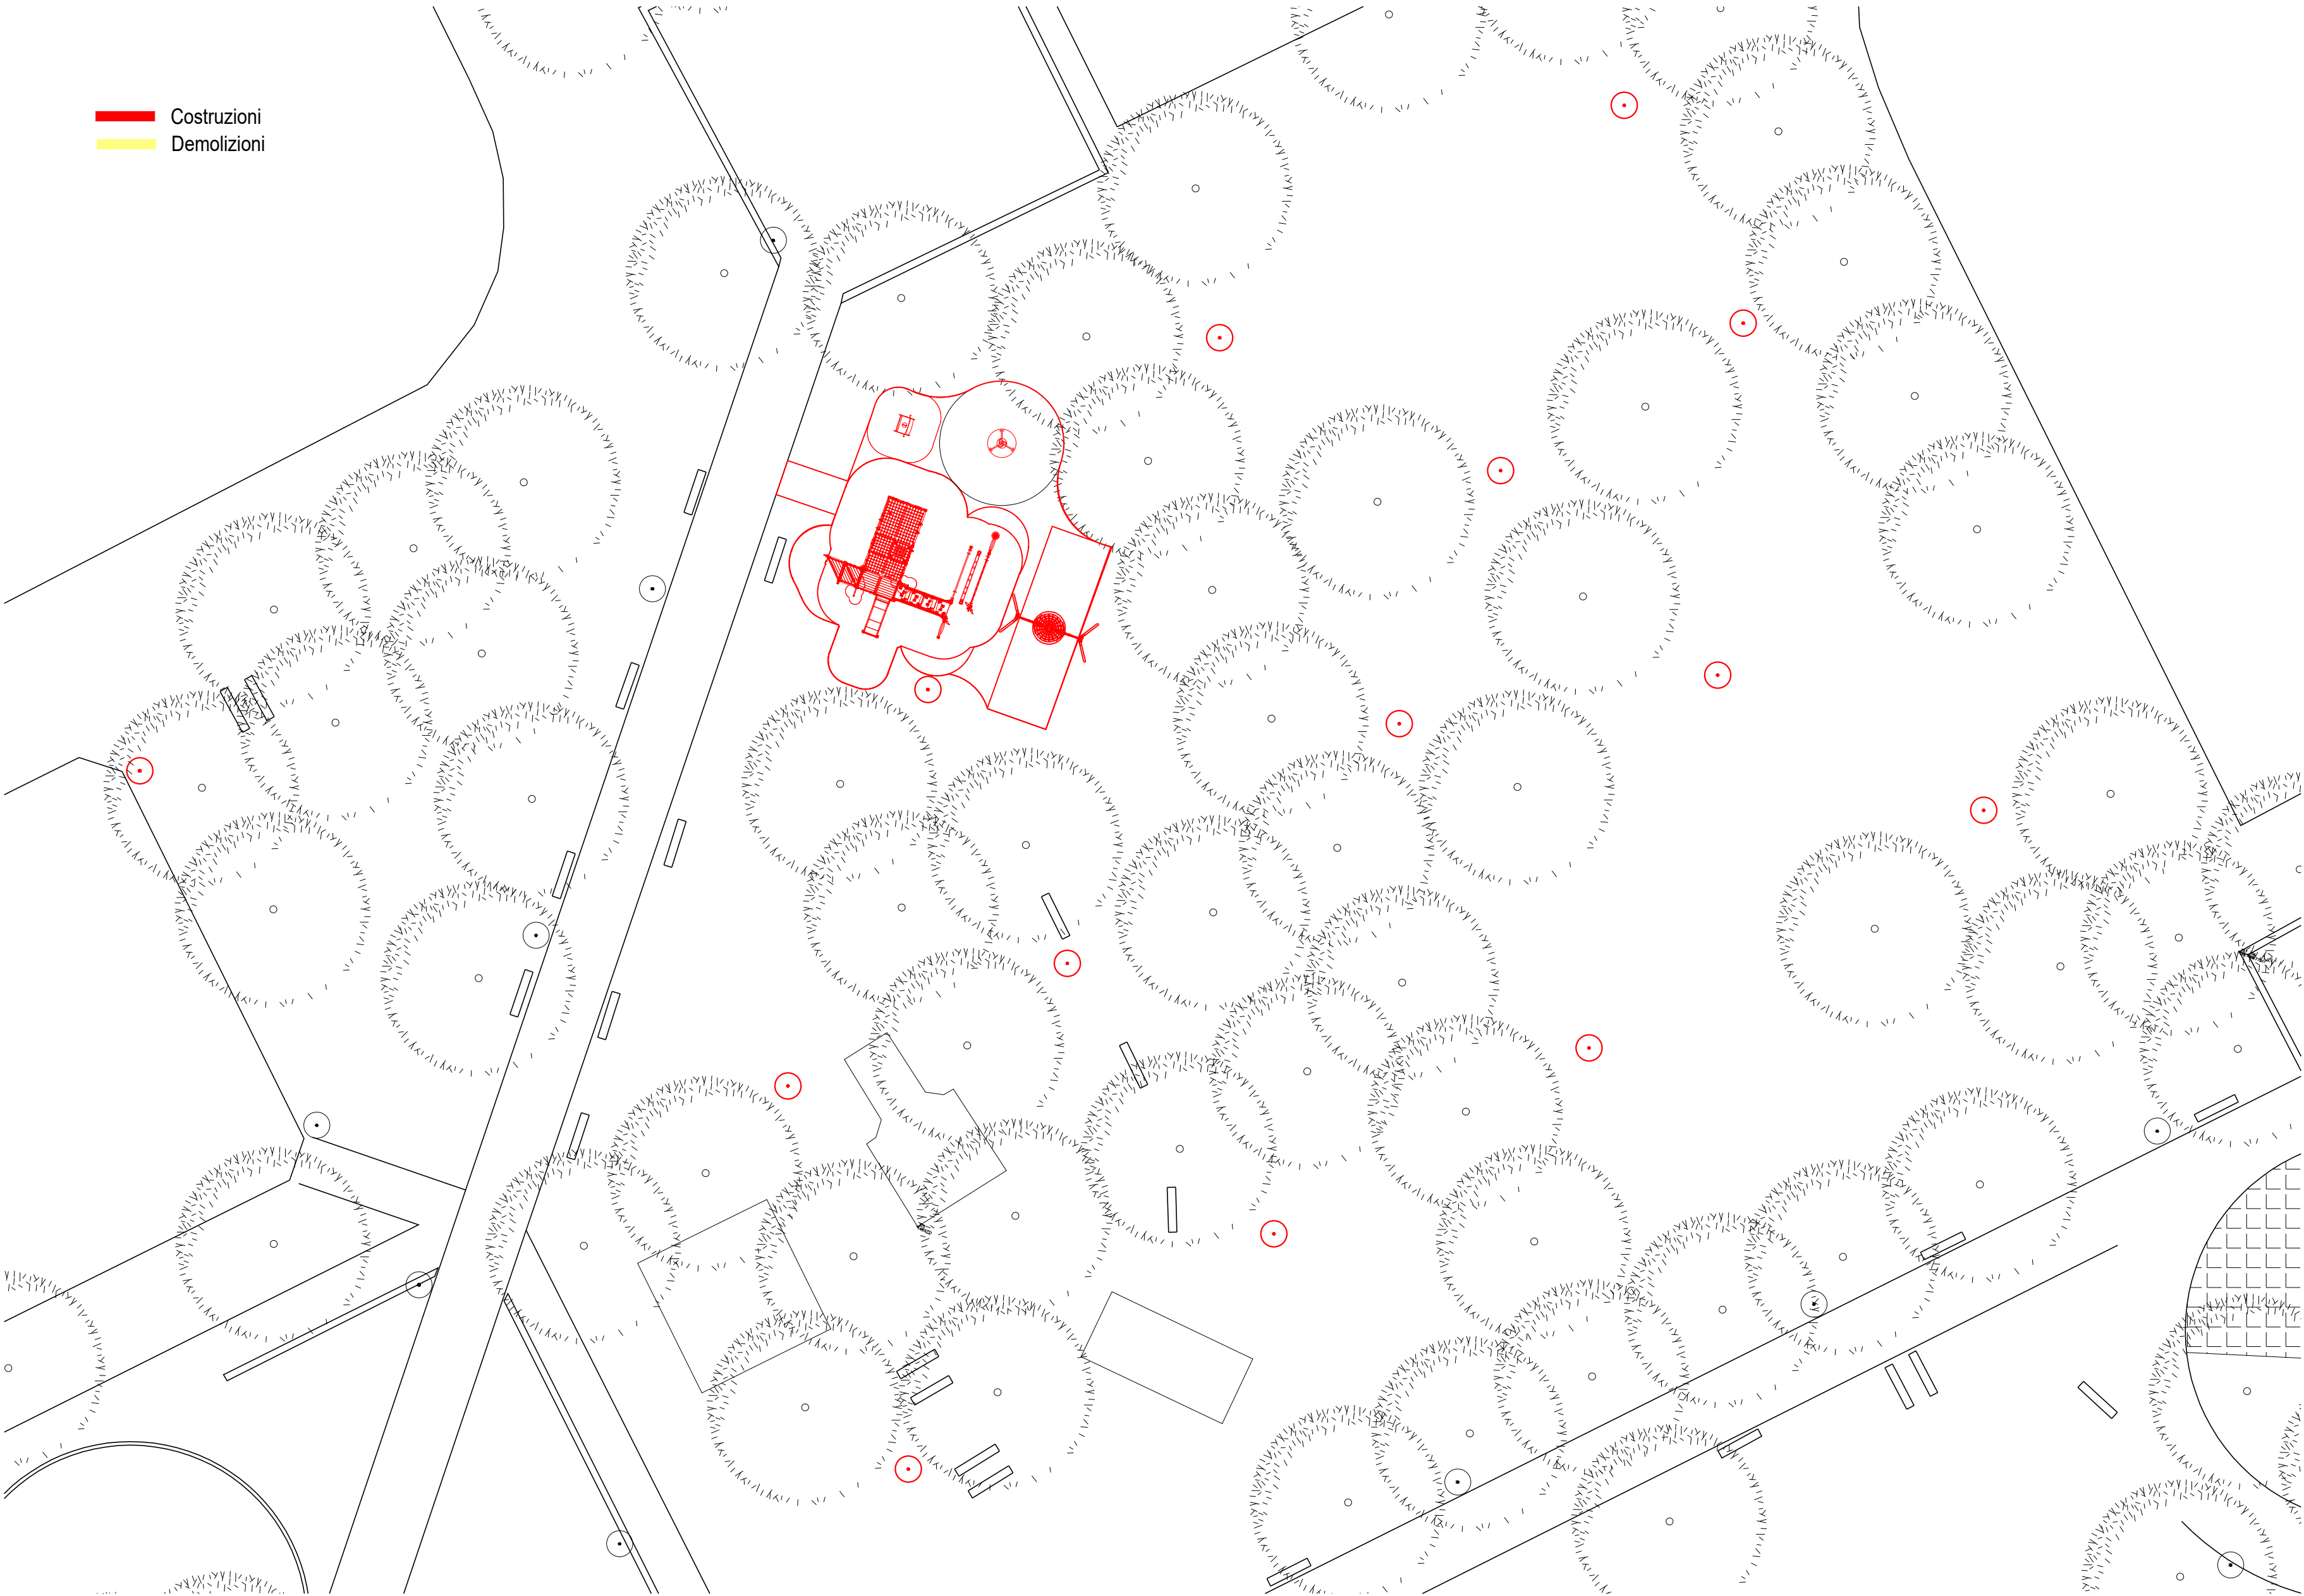

Stralcio planimetrico dell'area di intervento - scala 1:200